


LAVORO: 14 NOV. 1981		TAV. 4	FABBRICATO
PROGETTO DI EDIFICIO PER ABITAZIONE, NEGOZI E UFFICI DA COSTRUIRE IN COMUNE DI CARRARA, VIALE XX SETTEMBRE LOCALITA' FOSSOLA, SUL TERRENO DI PROPRIETA' DEI GG. DEL REG. MAPP. N° 91, 69, 68, 103. e 67 FOG 53			
IMMOBILIARE CASABELLA			
PROGETTISTA: DOTT. ING. VINCENZO BOSCO			
SCALA: 1:100	1° PROGETTO:	VISTO:	DISEGNATORE:
	VARIANTE:		
OGGETTO DEL DISEGNO: - PIANTA SOTTOTETTO -			
IL PROGETTISTA: BOSCO VINCENZO	IL PROPRIETARIO: IMMOBILIARE CASABELLA s.r.l.	IL COSTRUTTORE:	IL DIRET. DEI LAVORI:
	AMMINISTRATORE UNICO		

APPROVATO
22 FEB. 1983
CONTROLLATO
IL TECNICO

Approvato dal Sindaco alle condizioni
Indicate nella Concessione Edilizia
N. 87 del 22 FEB. 1983
L'ING. CAPO

- 35 W.C.
- 36 GIOCO BIMBI
- 37 SOFFITTA SGOMBERO

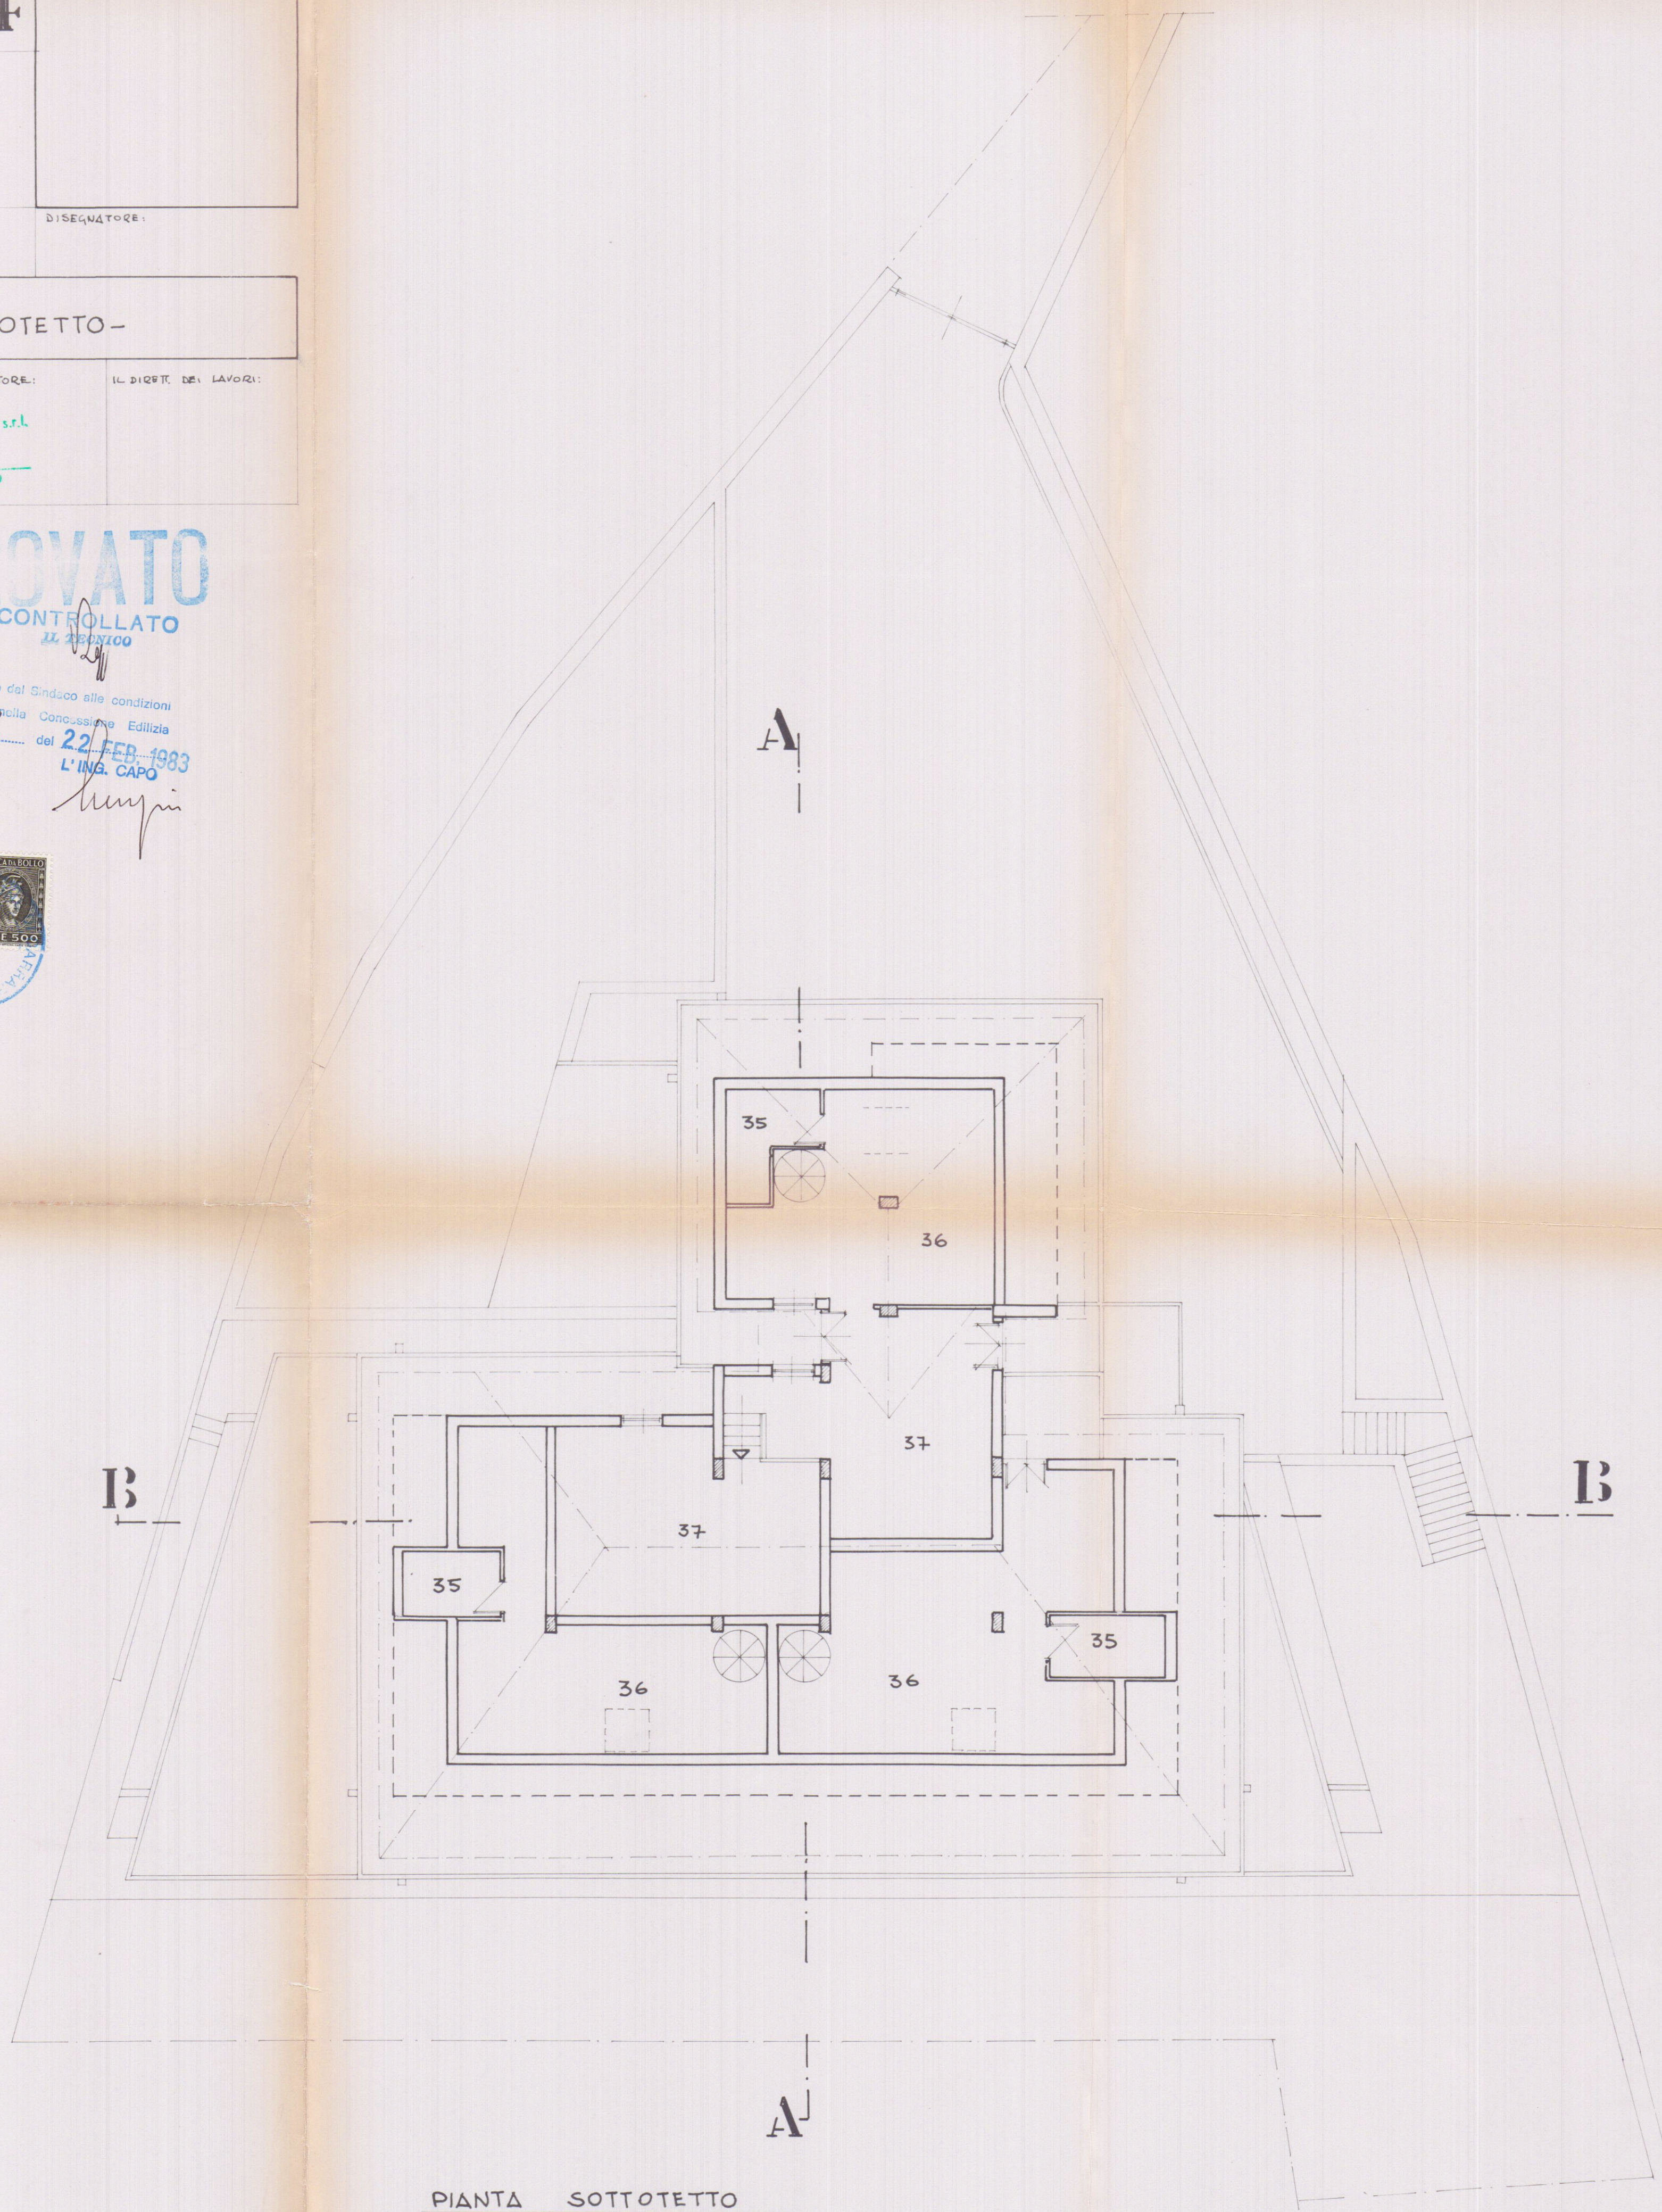

PIANTA SOTTOTETTO