


COMUNE DI CARRARA | Tav. 1

FABBRICATO AD USO AUTOCARROZZERIA ed AUTO-
OFFICINA "BARTOLI VINCENTO.. SITO IN VIA
ANTICA MASSA.

"APERTURA di N° 2 PORTE SUT PROSPETTI Ovest. ed Est."

APPROVATO

COMUNE DI CARRARA
SETT. URBANISTICA
Approvato dal Sindaco alle condizioni
indicate nell' Autorizzazione n° 1444 del 14 MAG. 1998
n° del Tav. n°
elab. grafico di cui al protocollo n°
L' Istruttore Tecnico

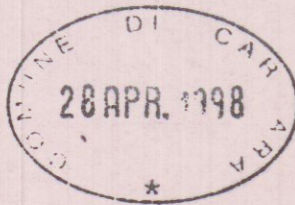


STRALCIO PLANIMETRICO



SCALA 1:2000

Mappale

127. F. 94

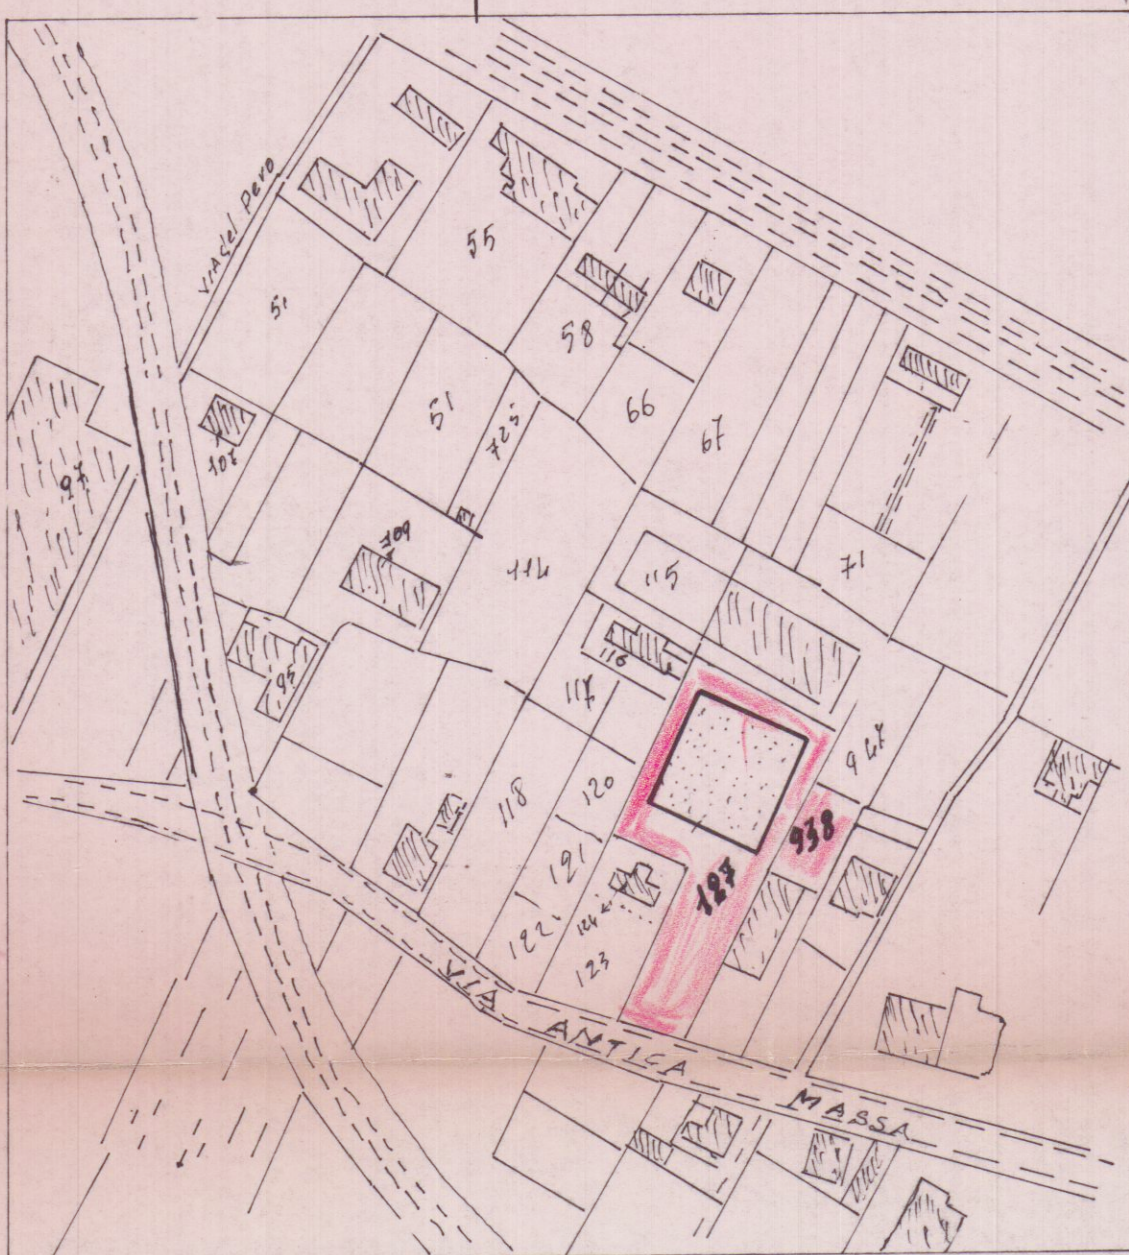

PARTICOLARE # 1:500

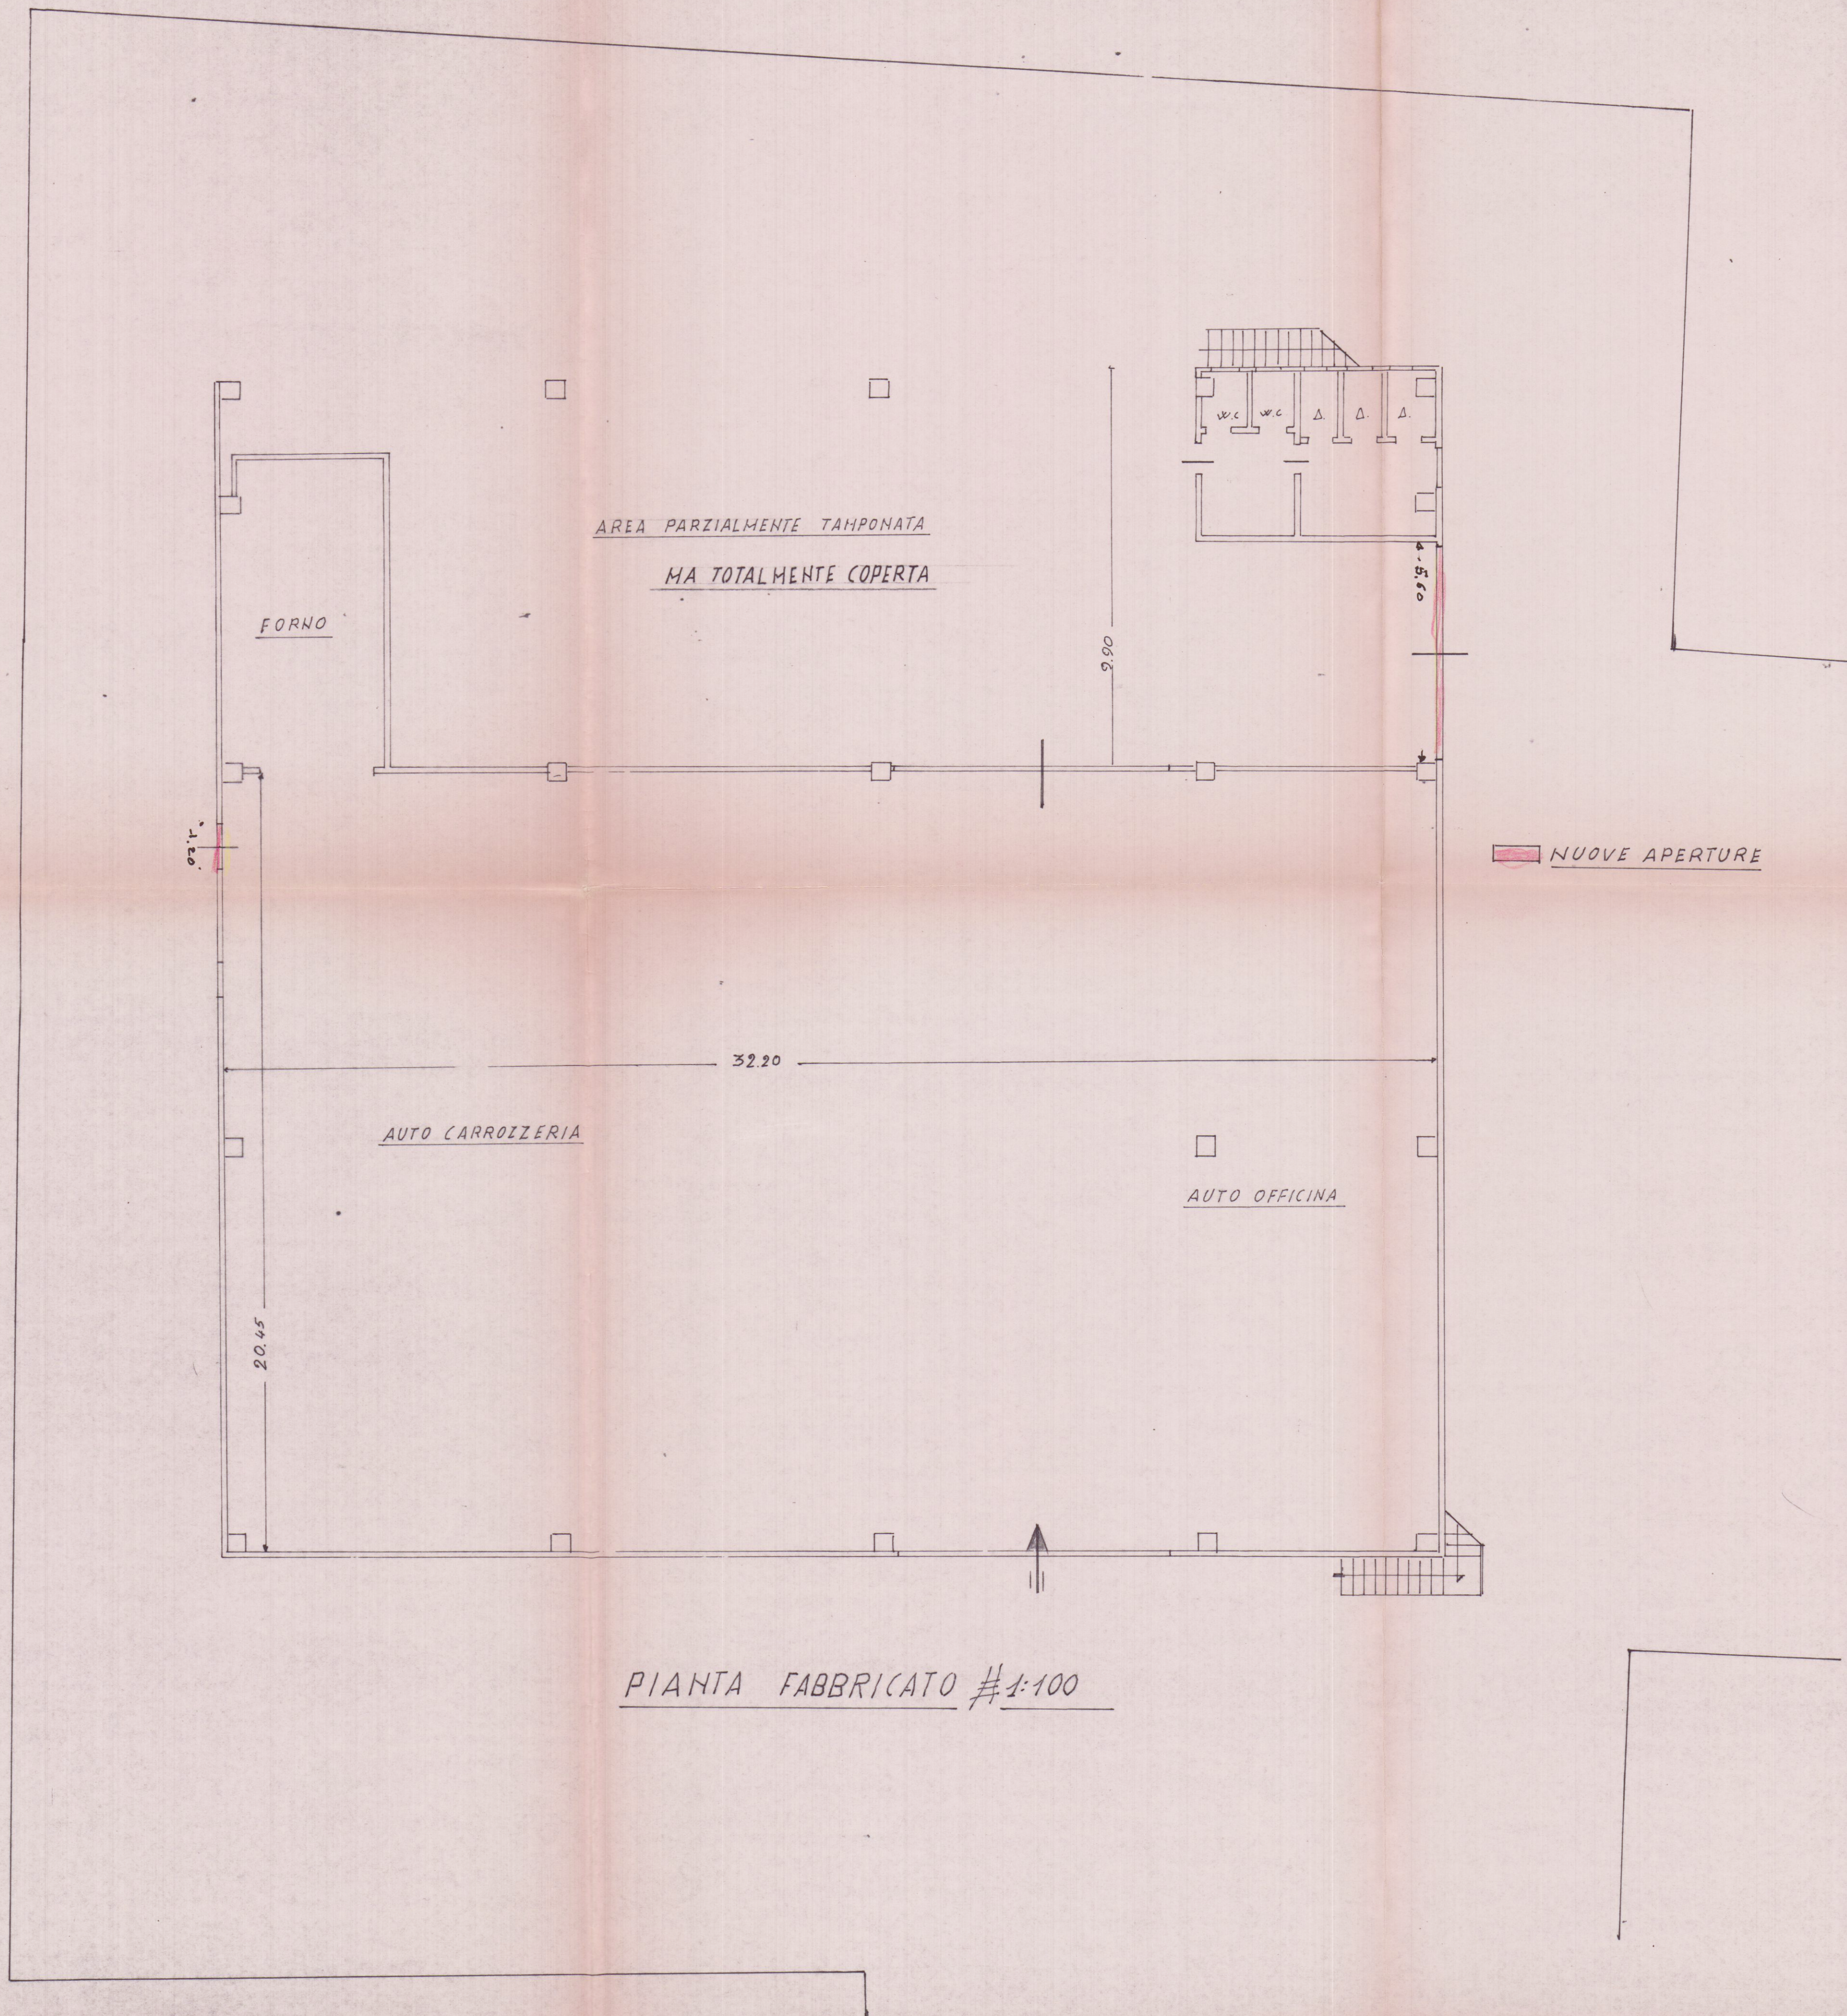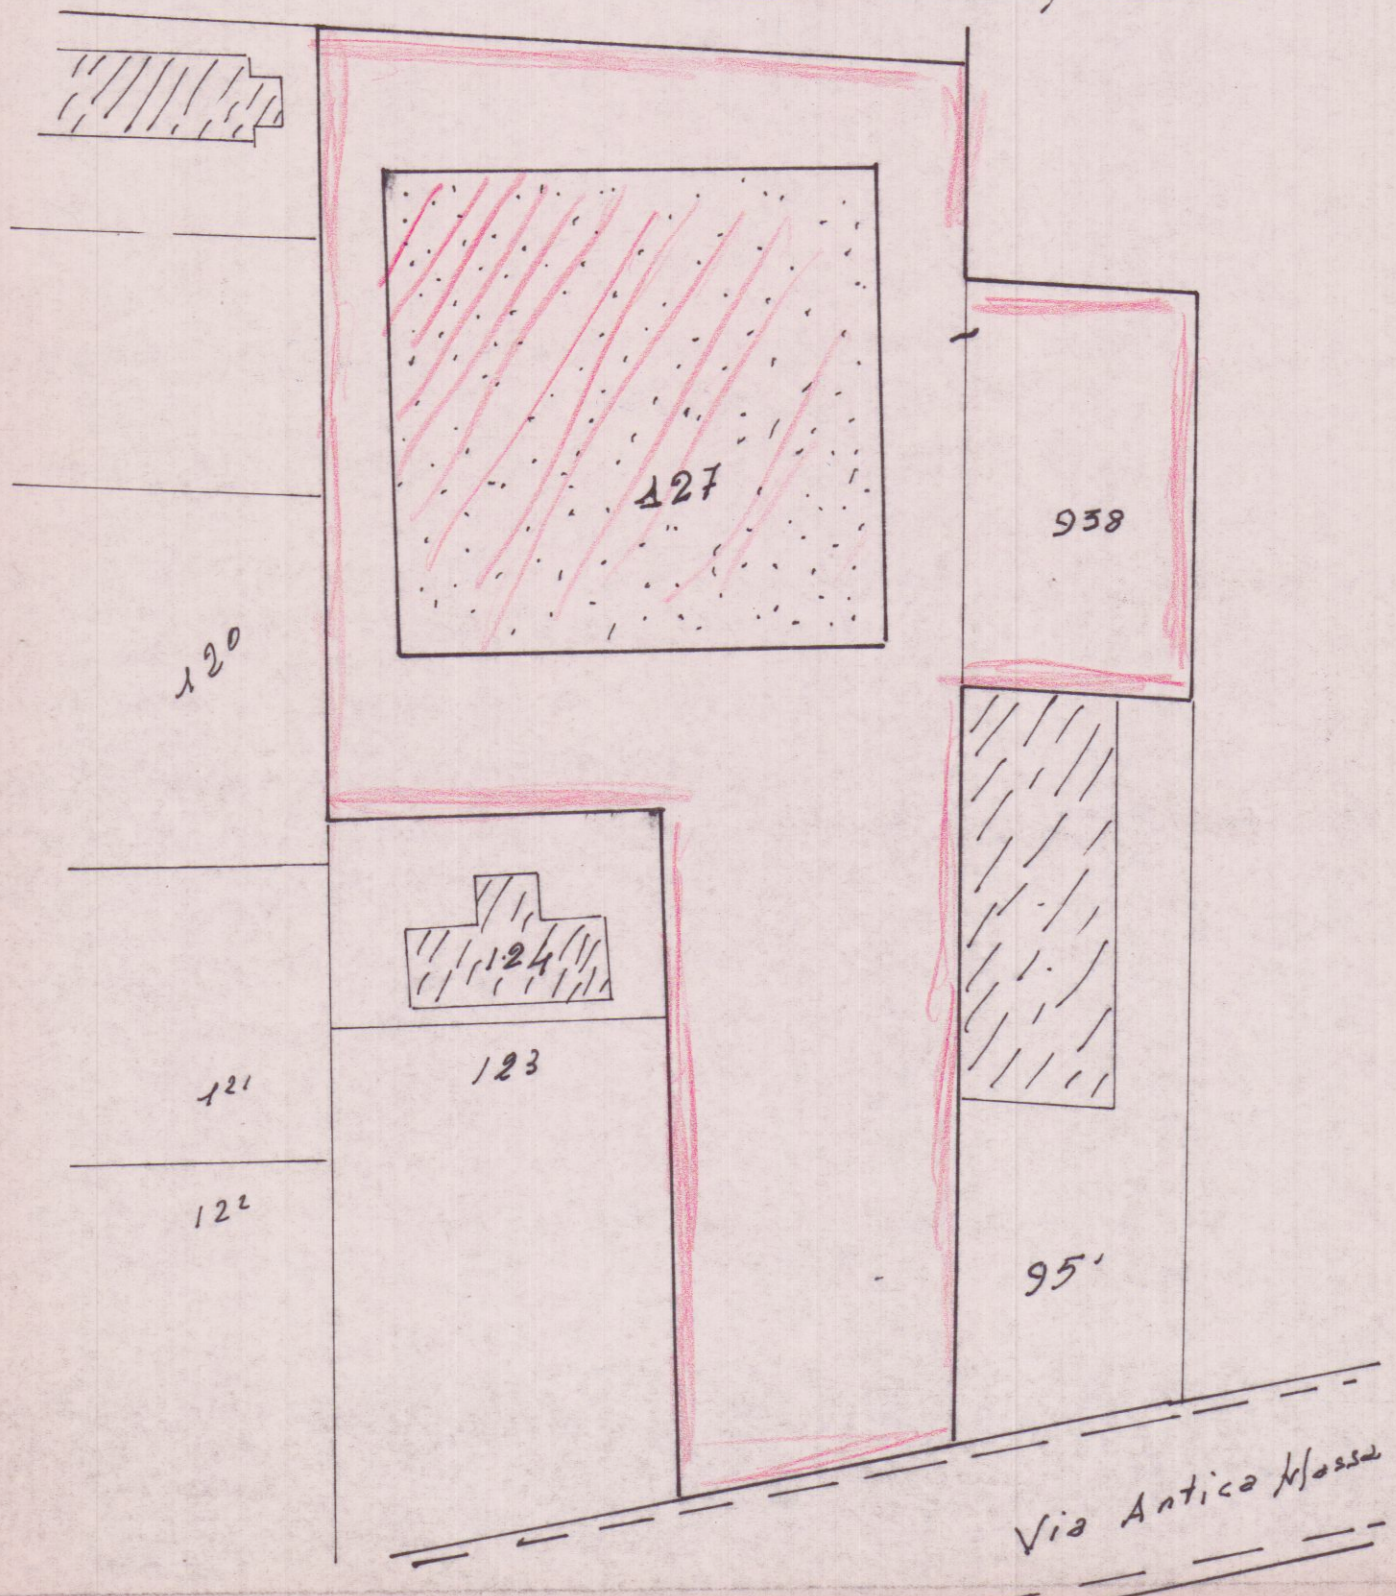

PIANTA FABBRICATO # 1:100