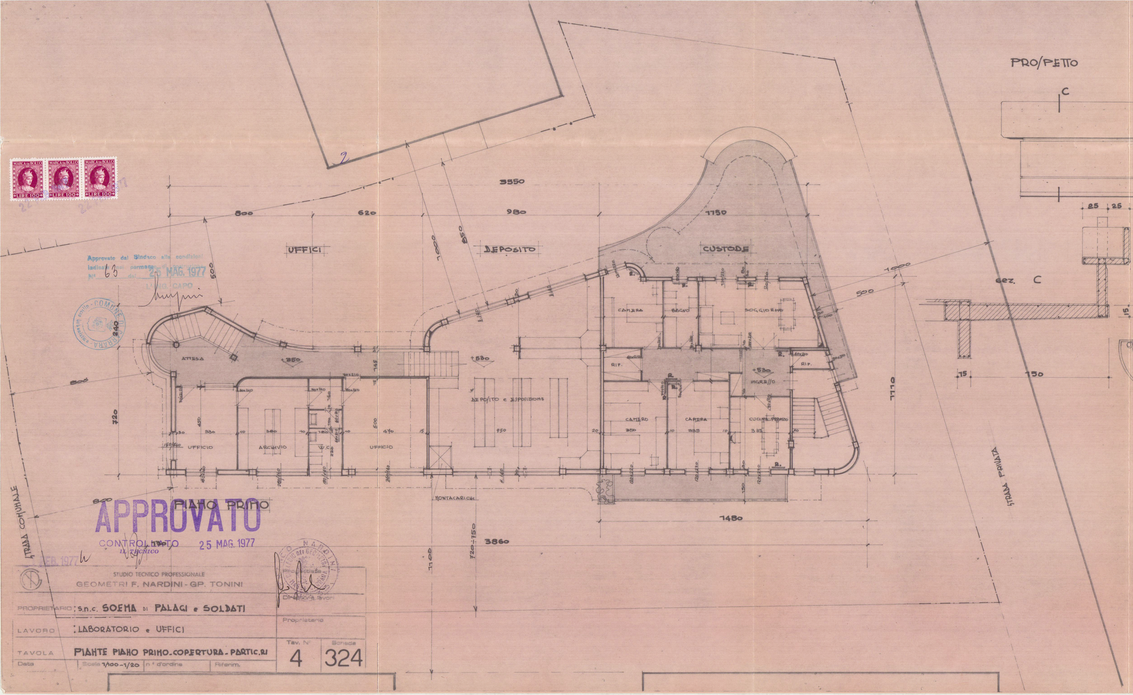
UFFICI
DEPOSITO
CUSTODE
ATTESA
UFFICIO
ARCHIVIO
UFFICIO
CANTINA
BAGNO
MOLCONERO
CANTINA
CANTINA
CONTATORI
3550
980
1150
800
620
1480
3860
APPROVATO
CONTROLLATO
25 MAG. 1977
STUDIO TECHNICO PROFESSIONALE
GEOMETRI F. NARDINI - GP. TONINI
PROPRIETARIO: s.n.c. SOEMA di PALAGI e SOLDATI
LAVORO: LABORATORIO e UFFICI
TAVOLA: PIANTE PIANO PRIMO, COPERTURA - PARTIC.RI
Tav. N° 4
Elaborato 324
Scala 1/100 - 1/20
Data
Proprietario
Firma

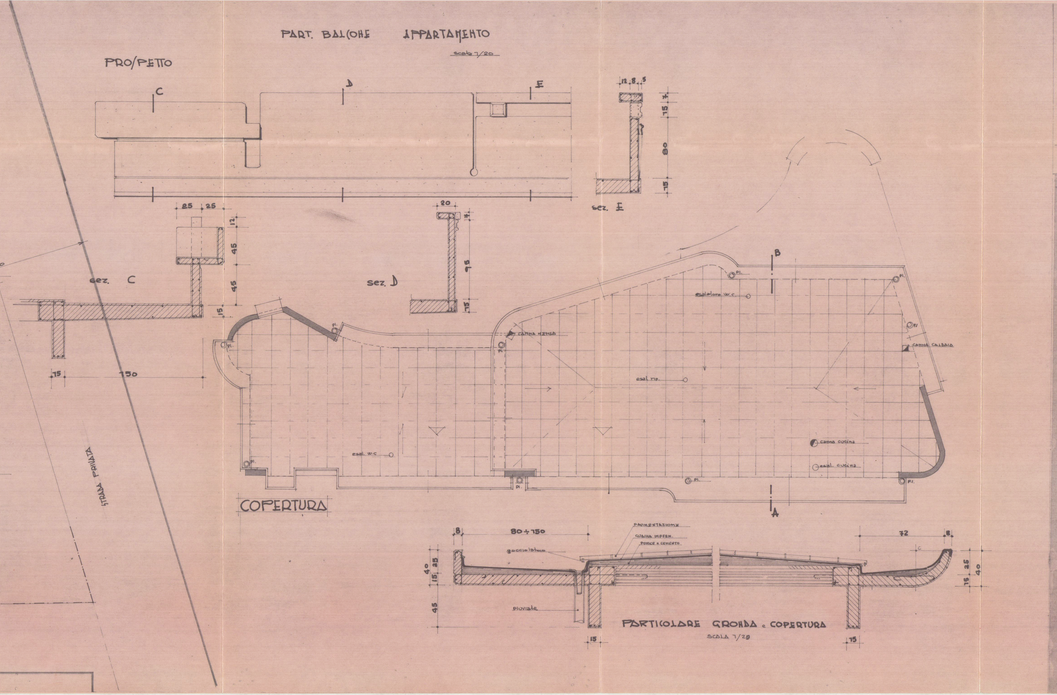
PART. BALCONE APPARTAMENTO
scala 1/20
PROSPETTO
sez. C
sez. D
sez. E
COPERTURA
CANNA FUMARIA
CANNA CALDAIA
CANNA CUCINA
PARTICOLARE GRONDA e COPERTURA
SCALA 1/20

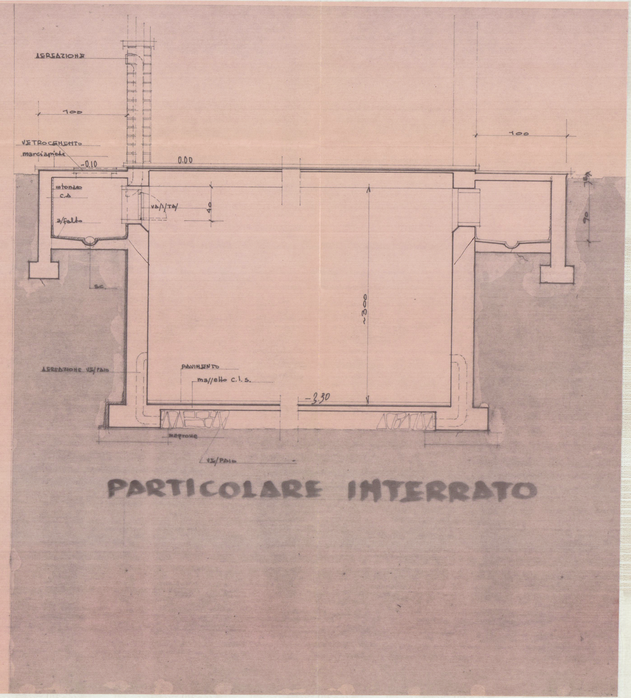
ISPEZIONE
VETROCEMENTO
marcia piede
0.00
-0.10
PARTICOLARE INTERRATO