

TESTO TAVOLA : PROSPETTO (PROGETTO)


DATA:

PROGETTO


DOTT. ARCH. DANIELA DEL CARLO

SCALA:

1:100

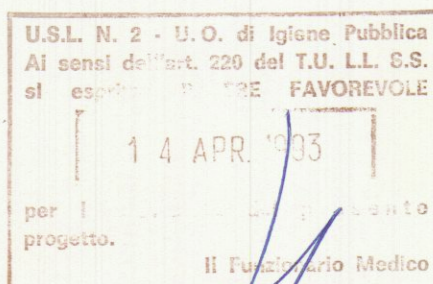

SOSPESO  
Vedere elenco al rip.

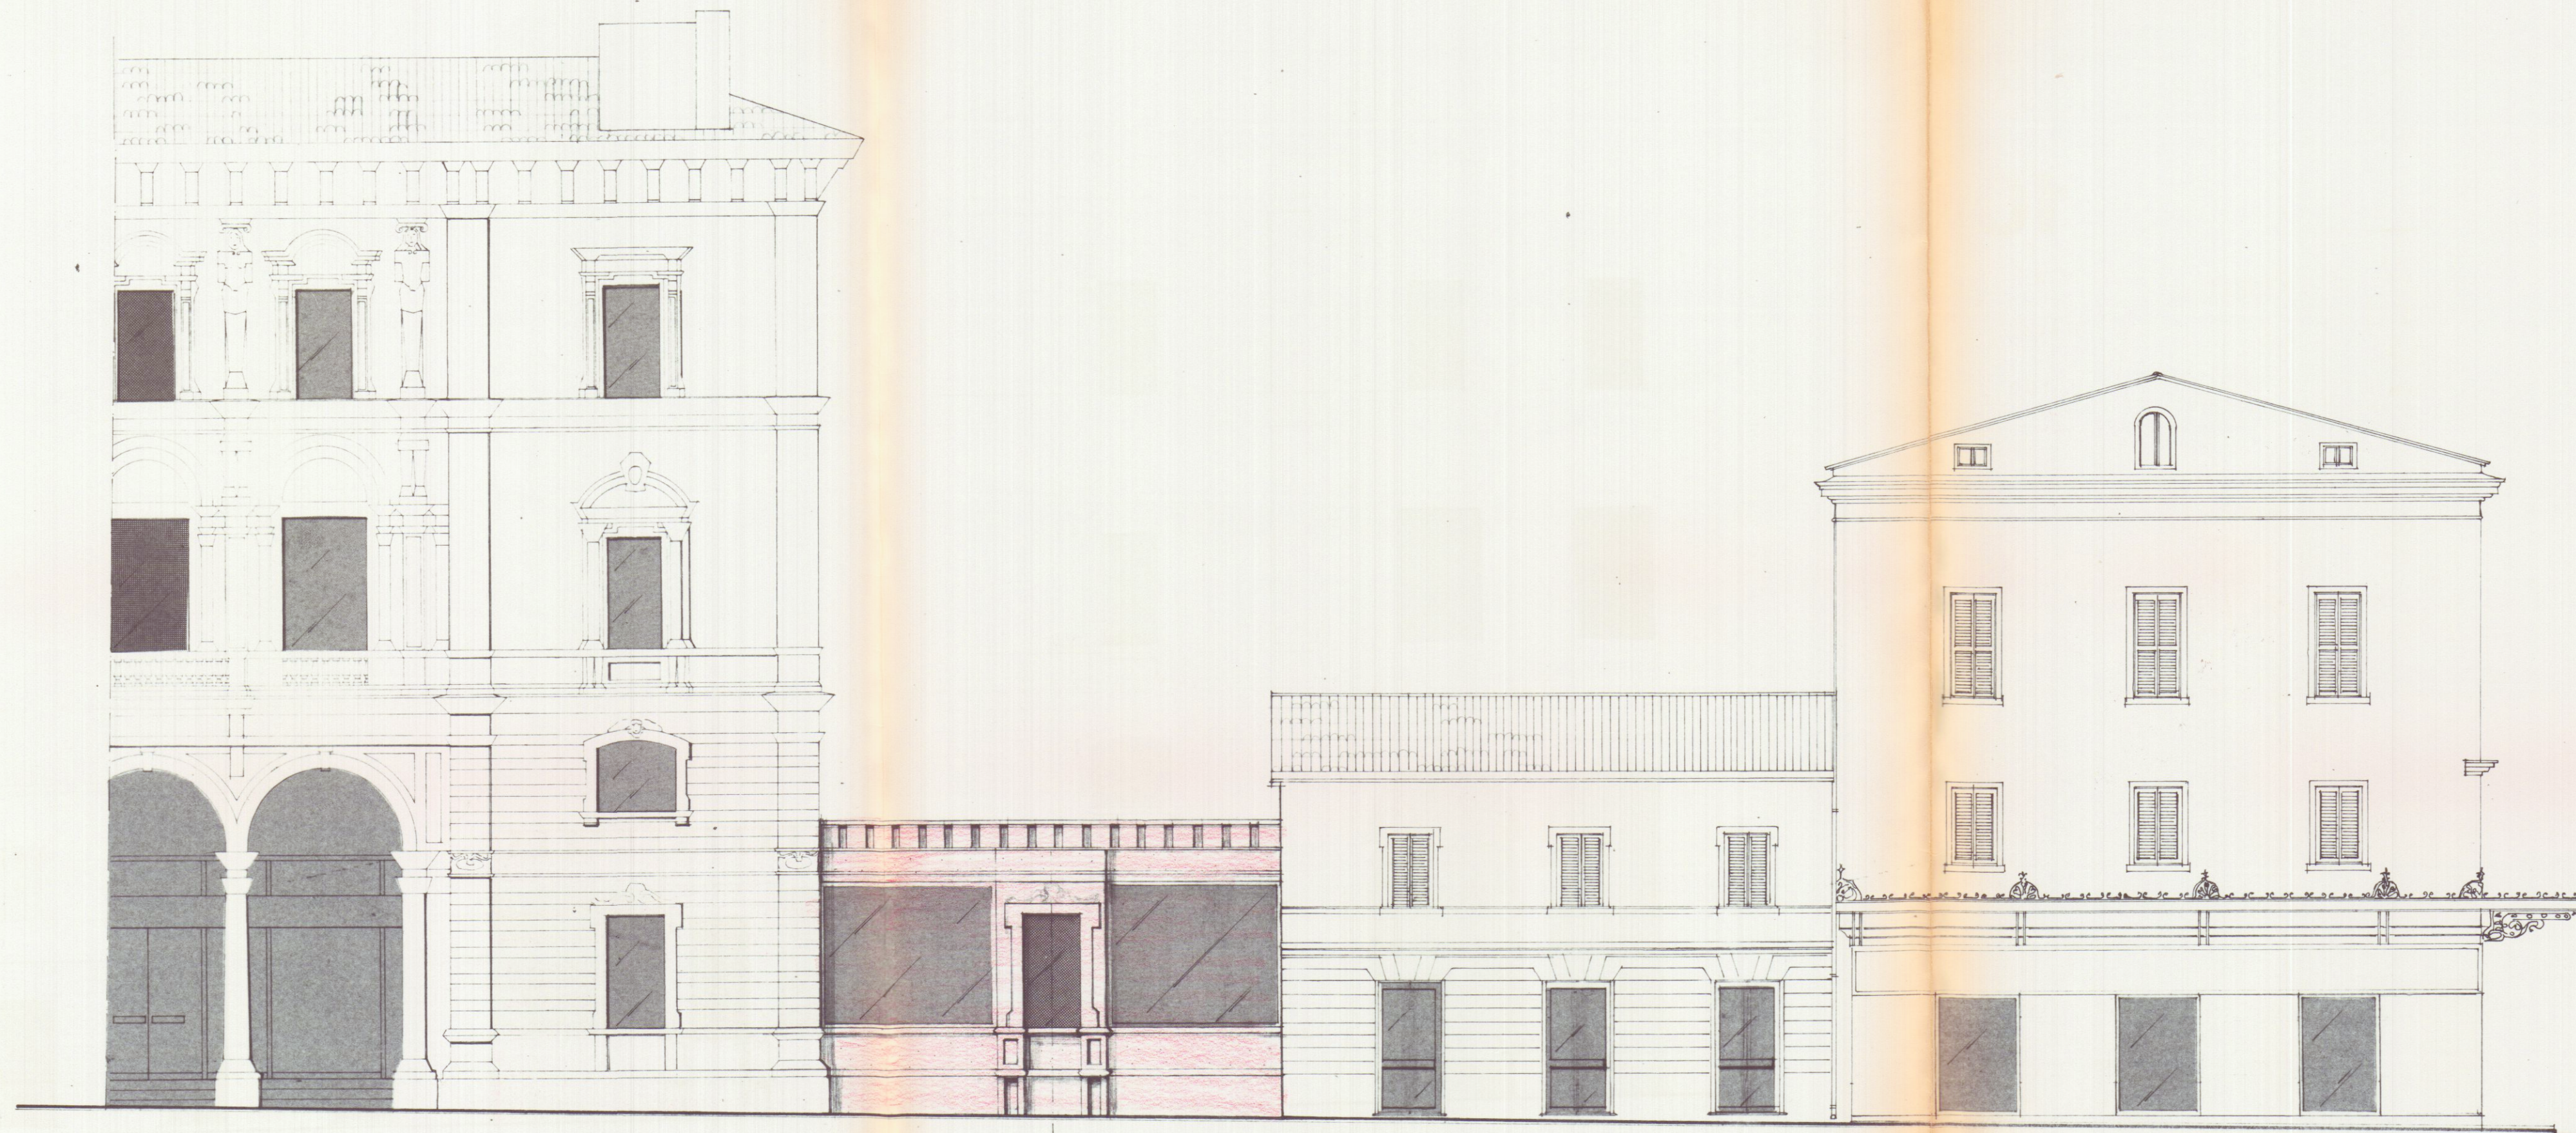

VIA G. VERDI

PROSPETTO SU VIA ROMA