

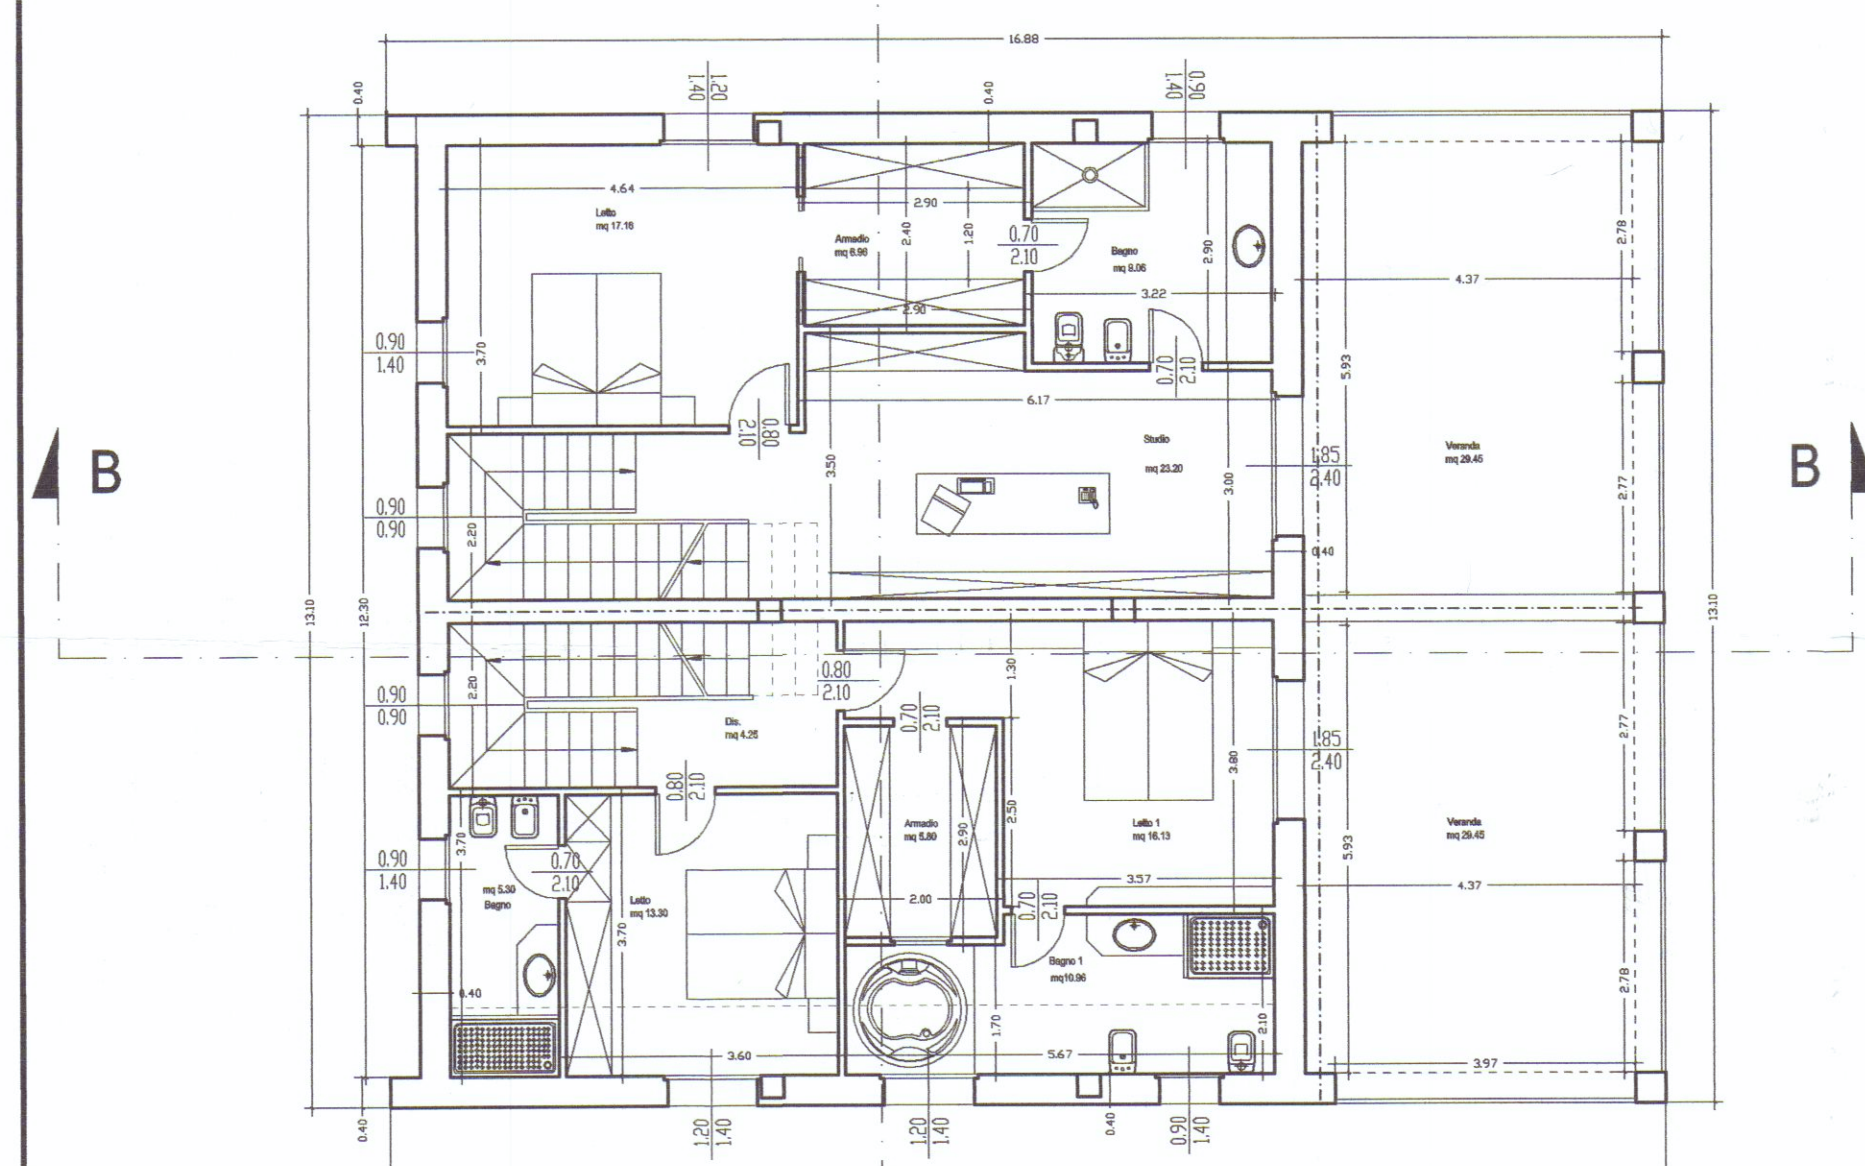
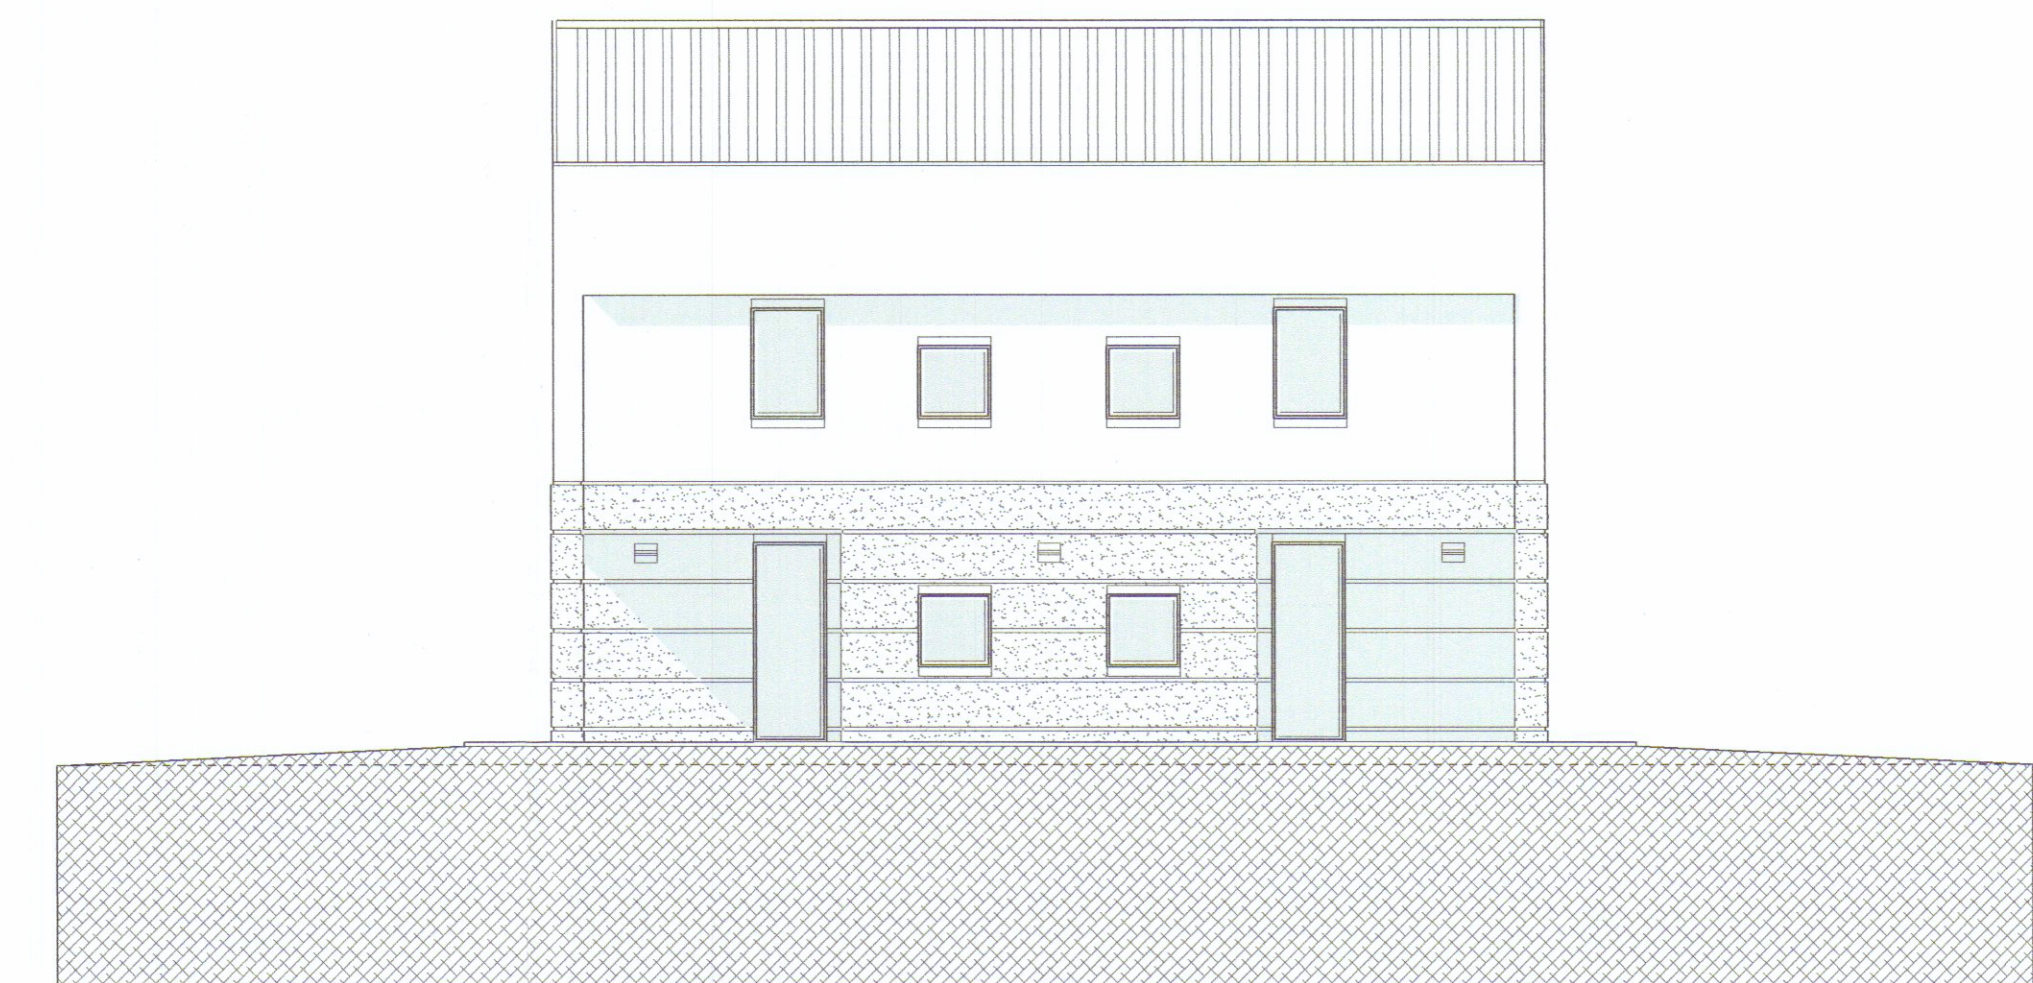
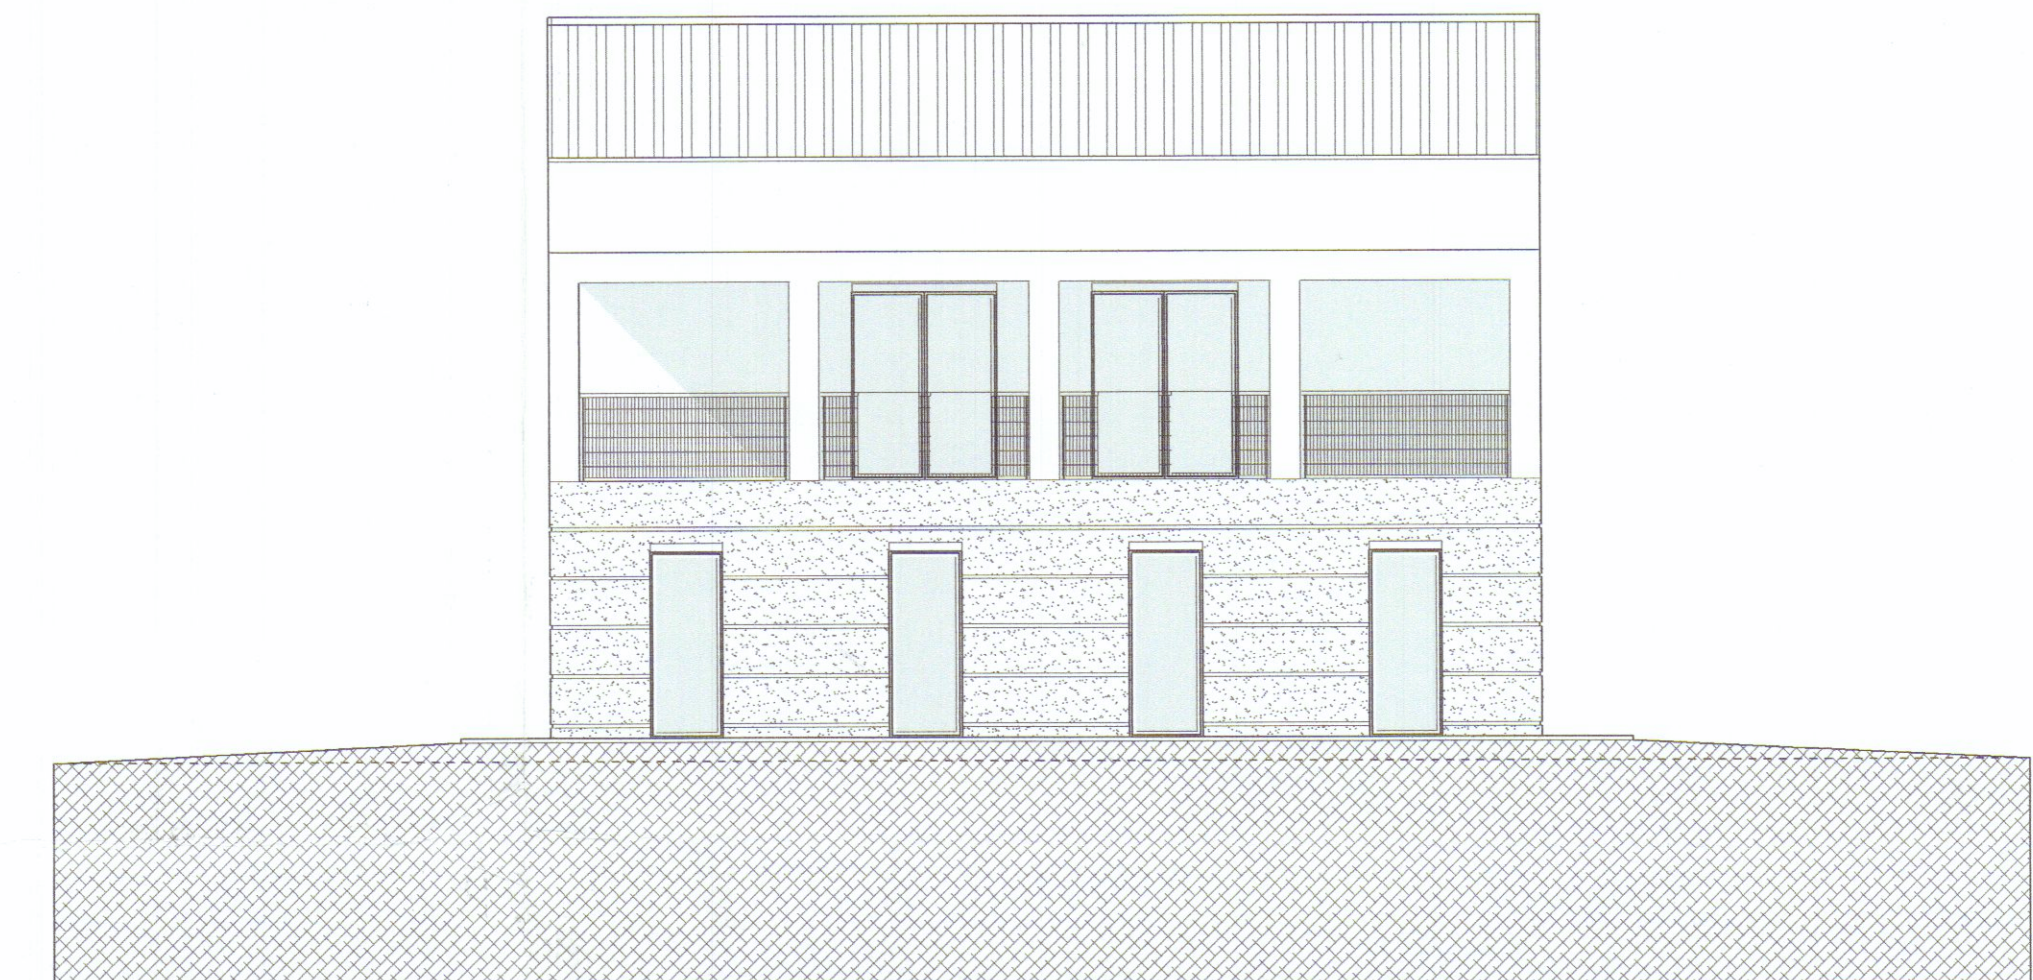
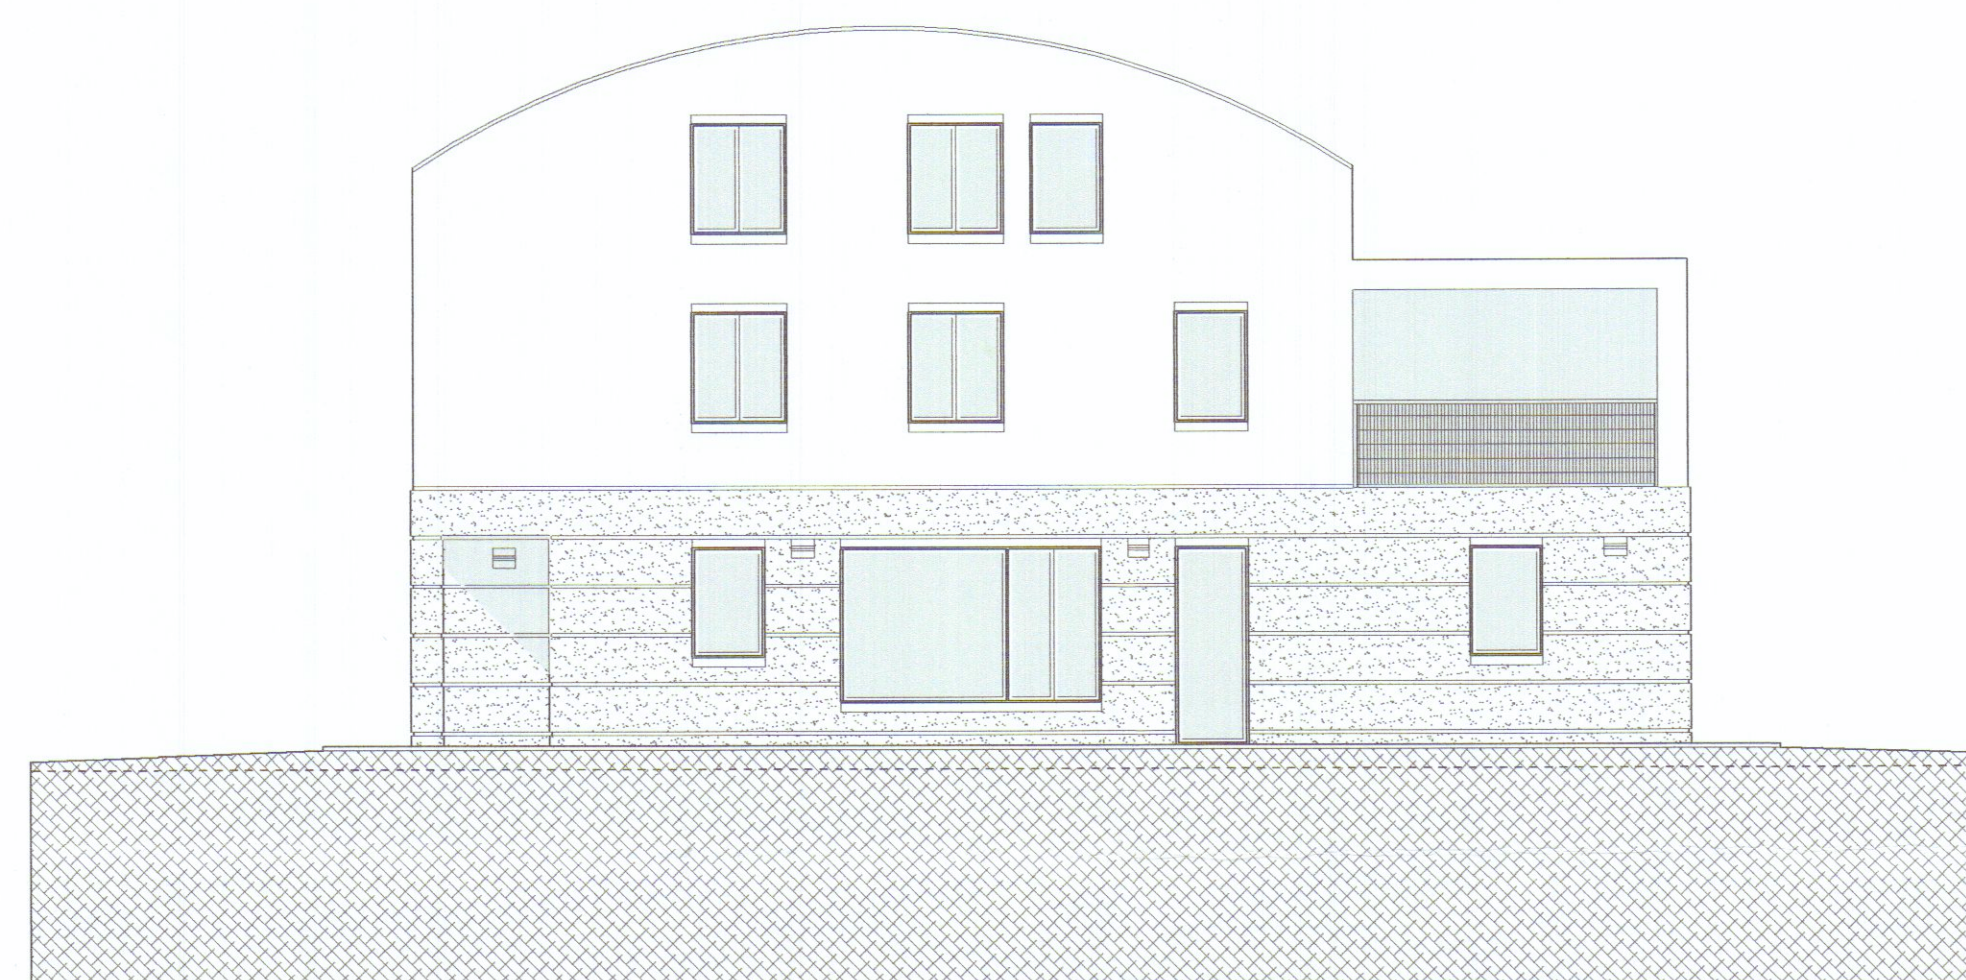
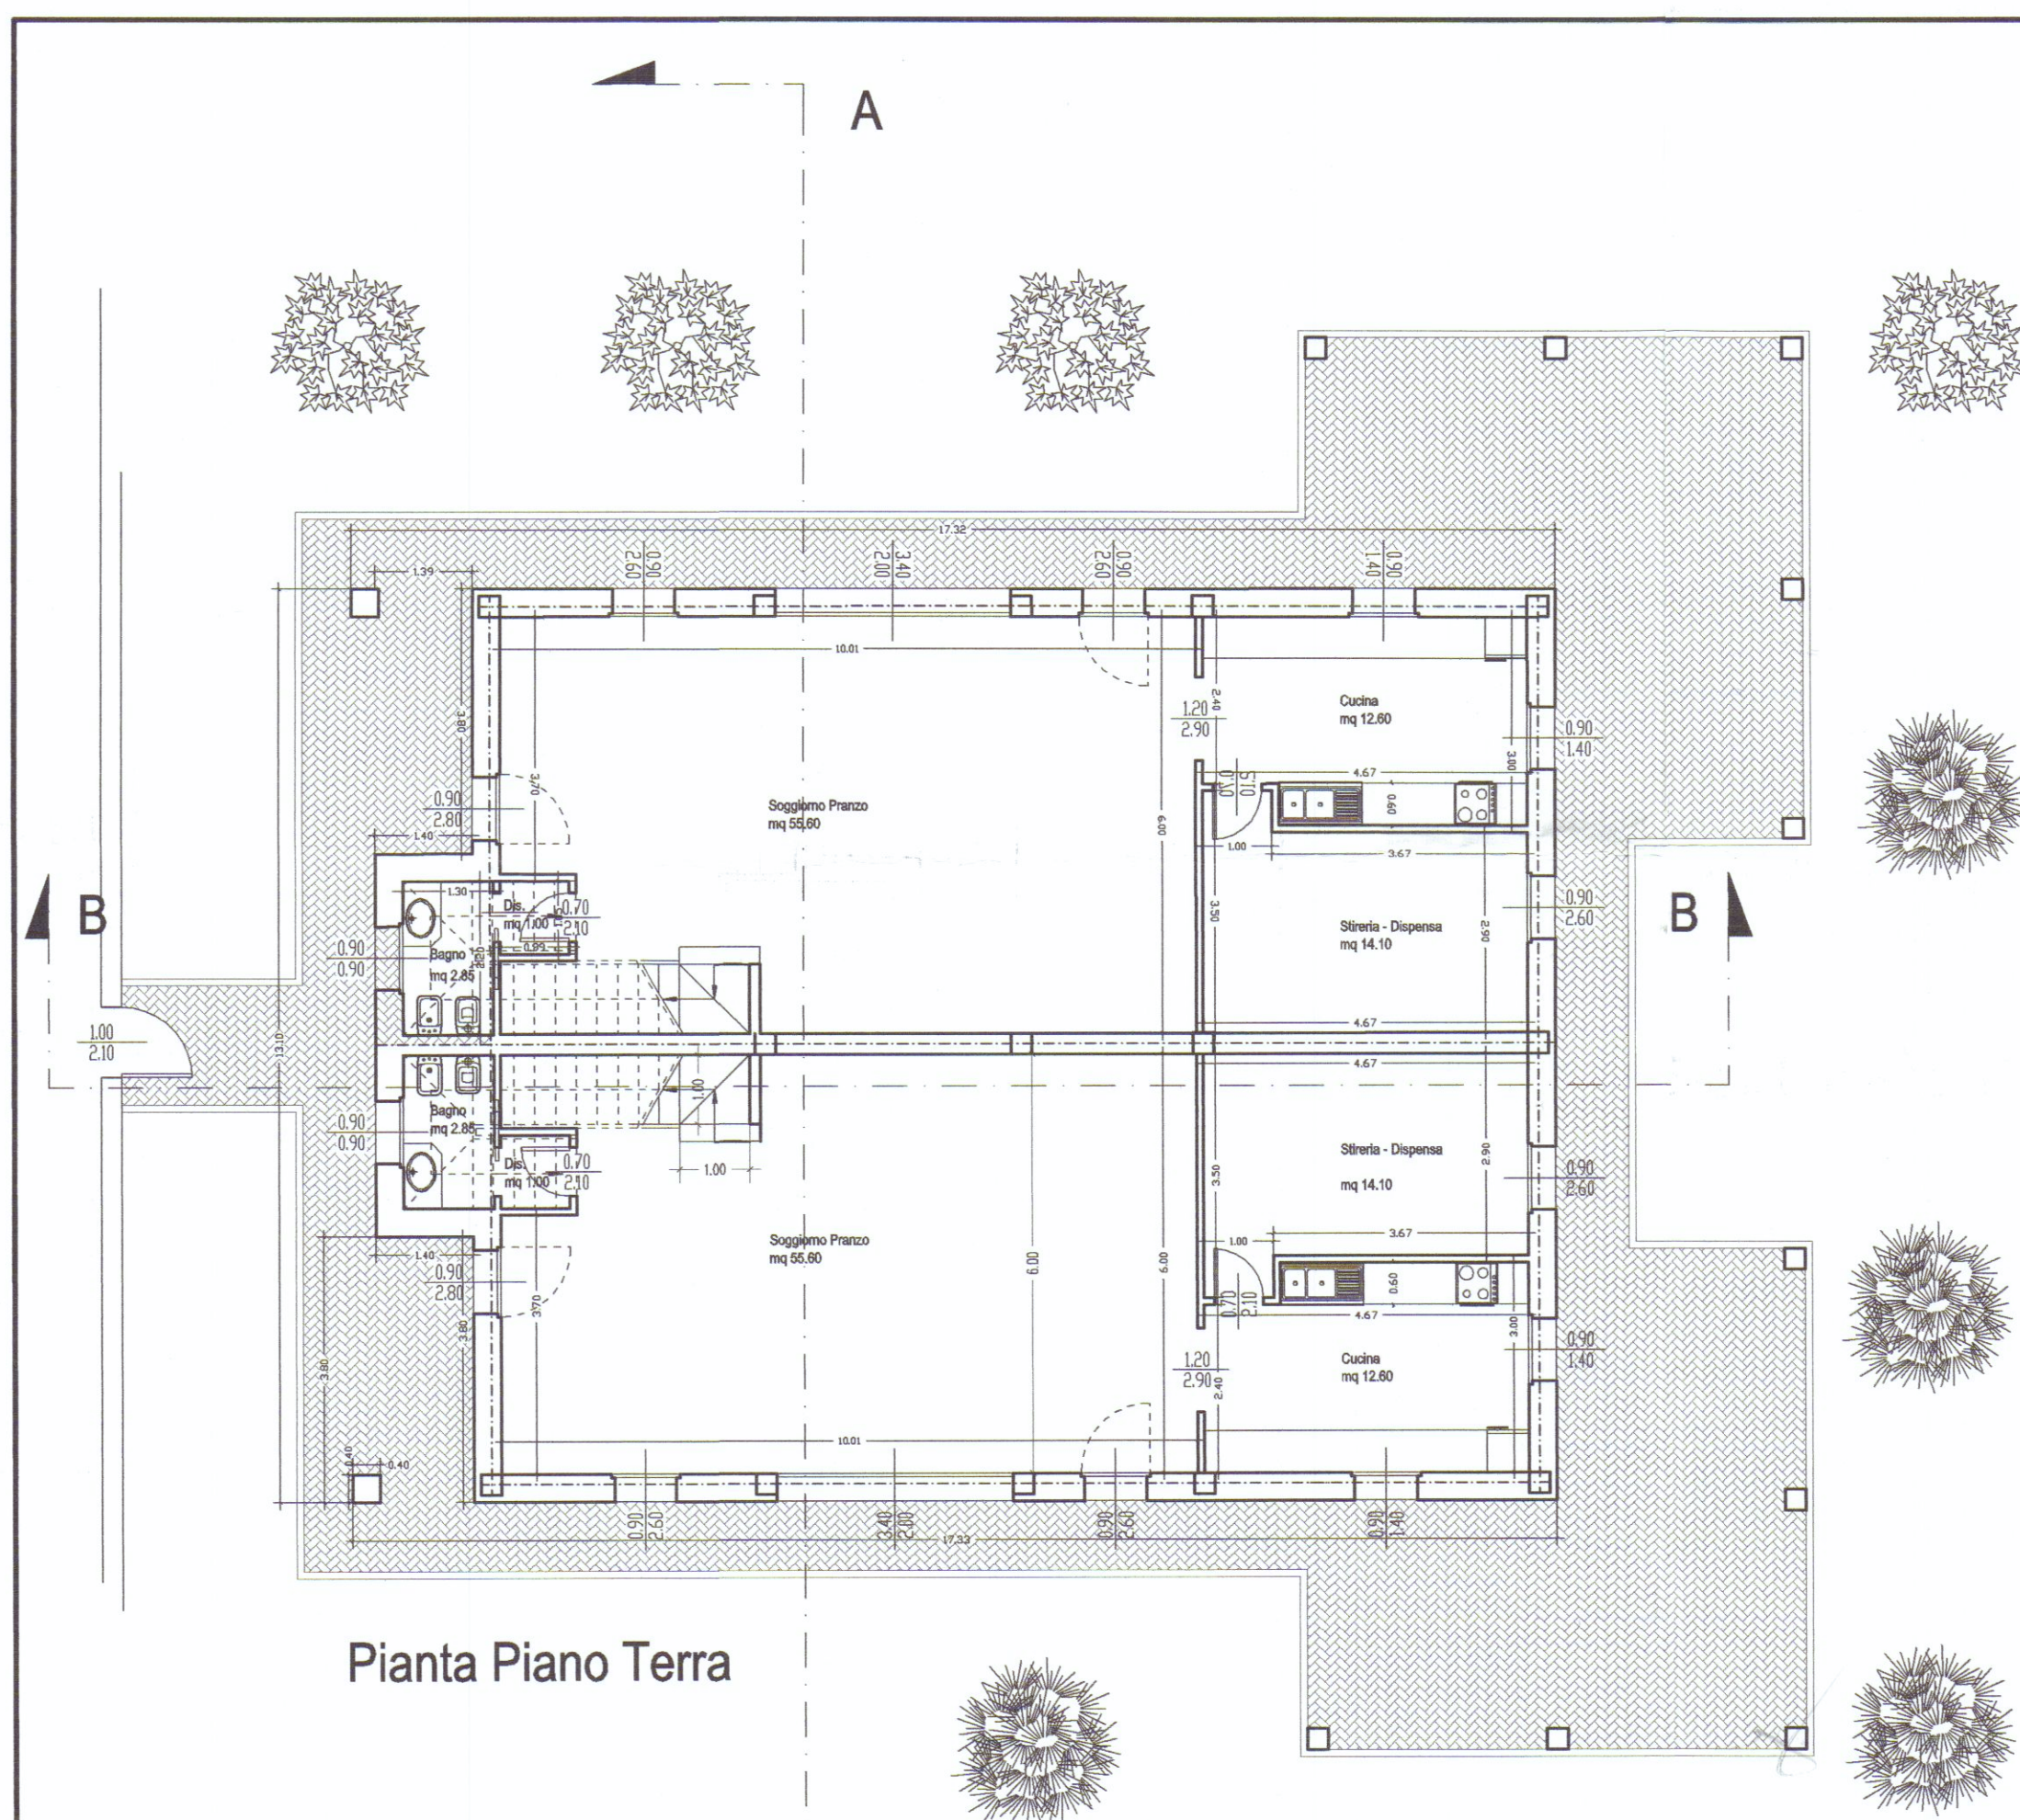
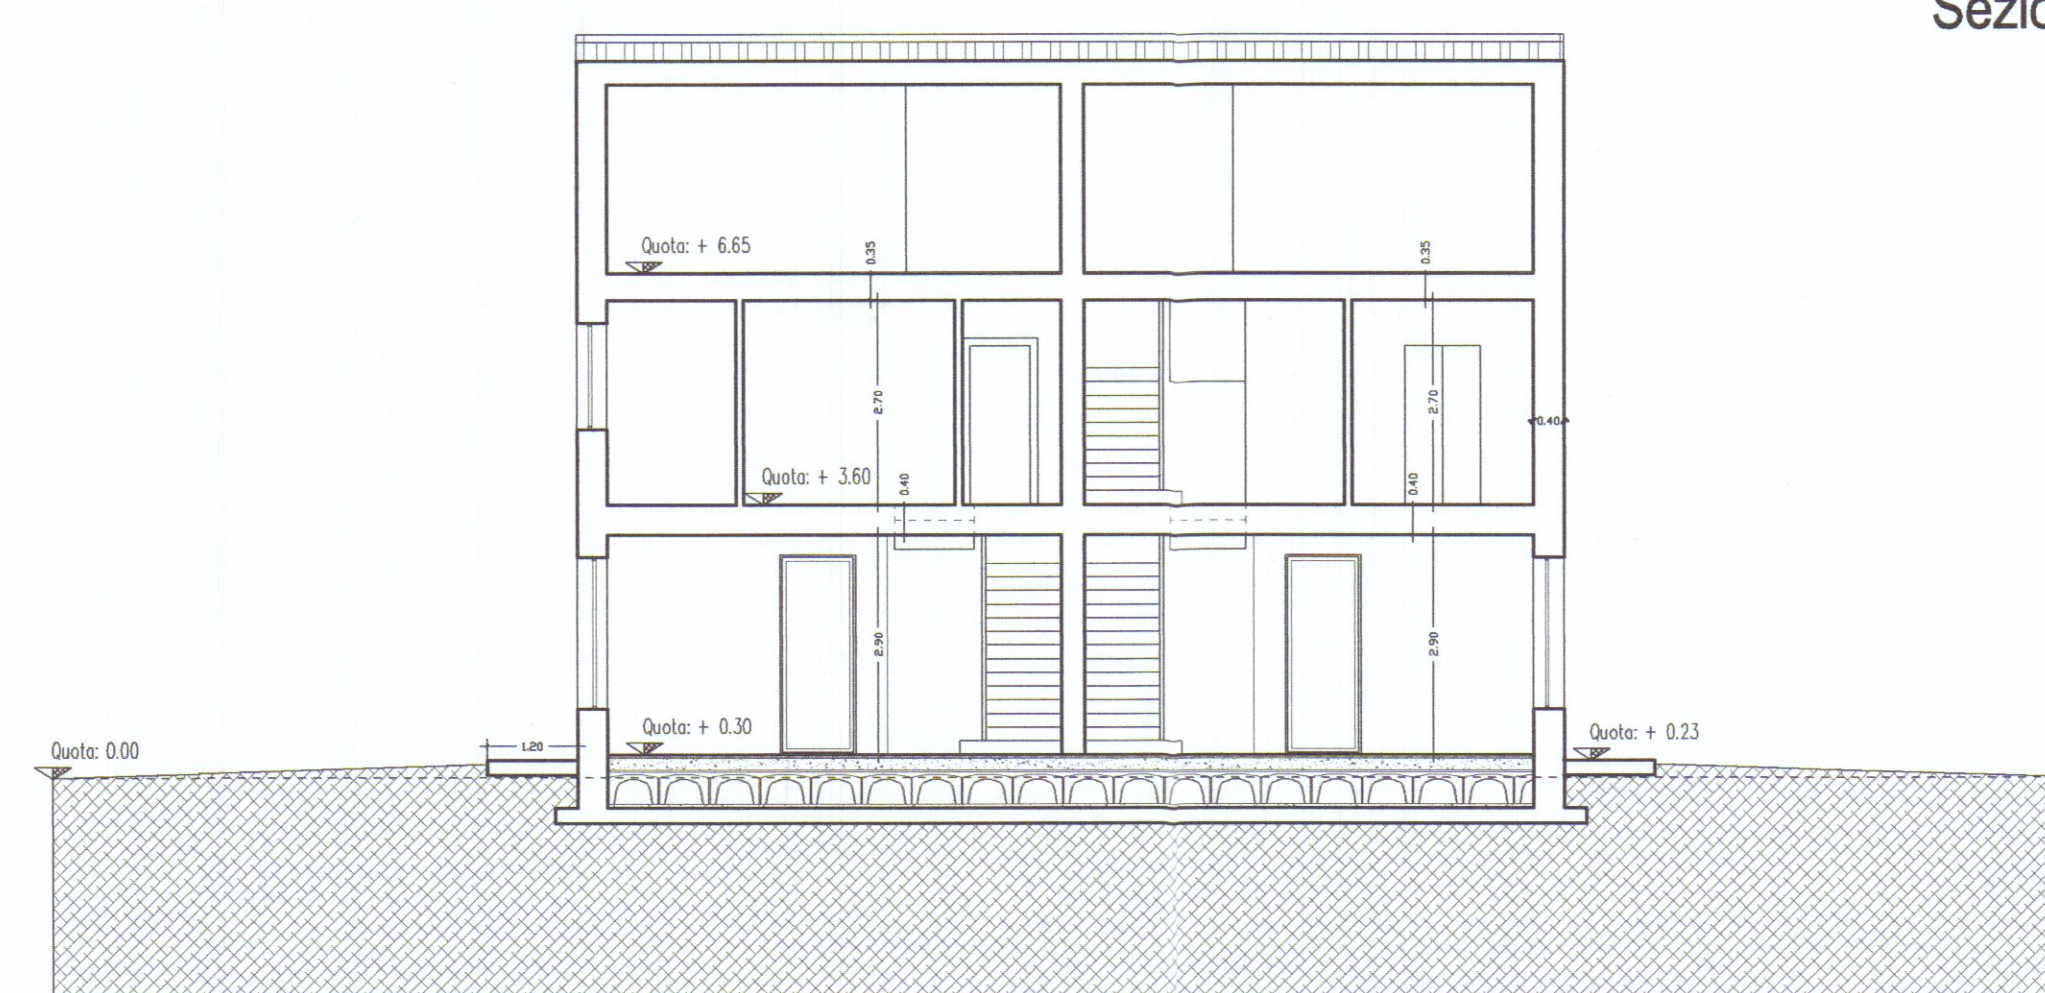


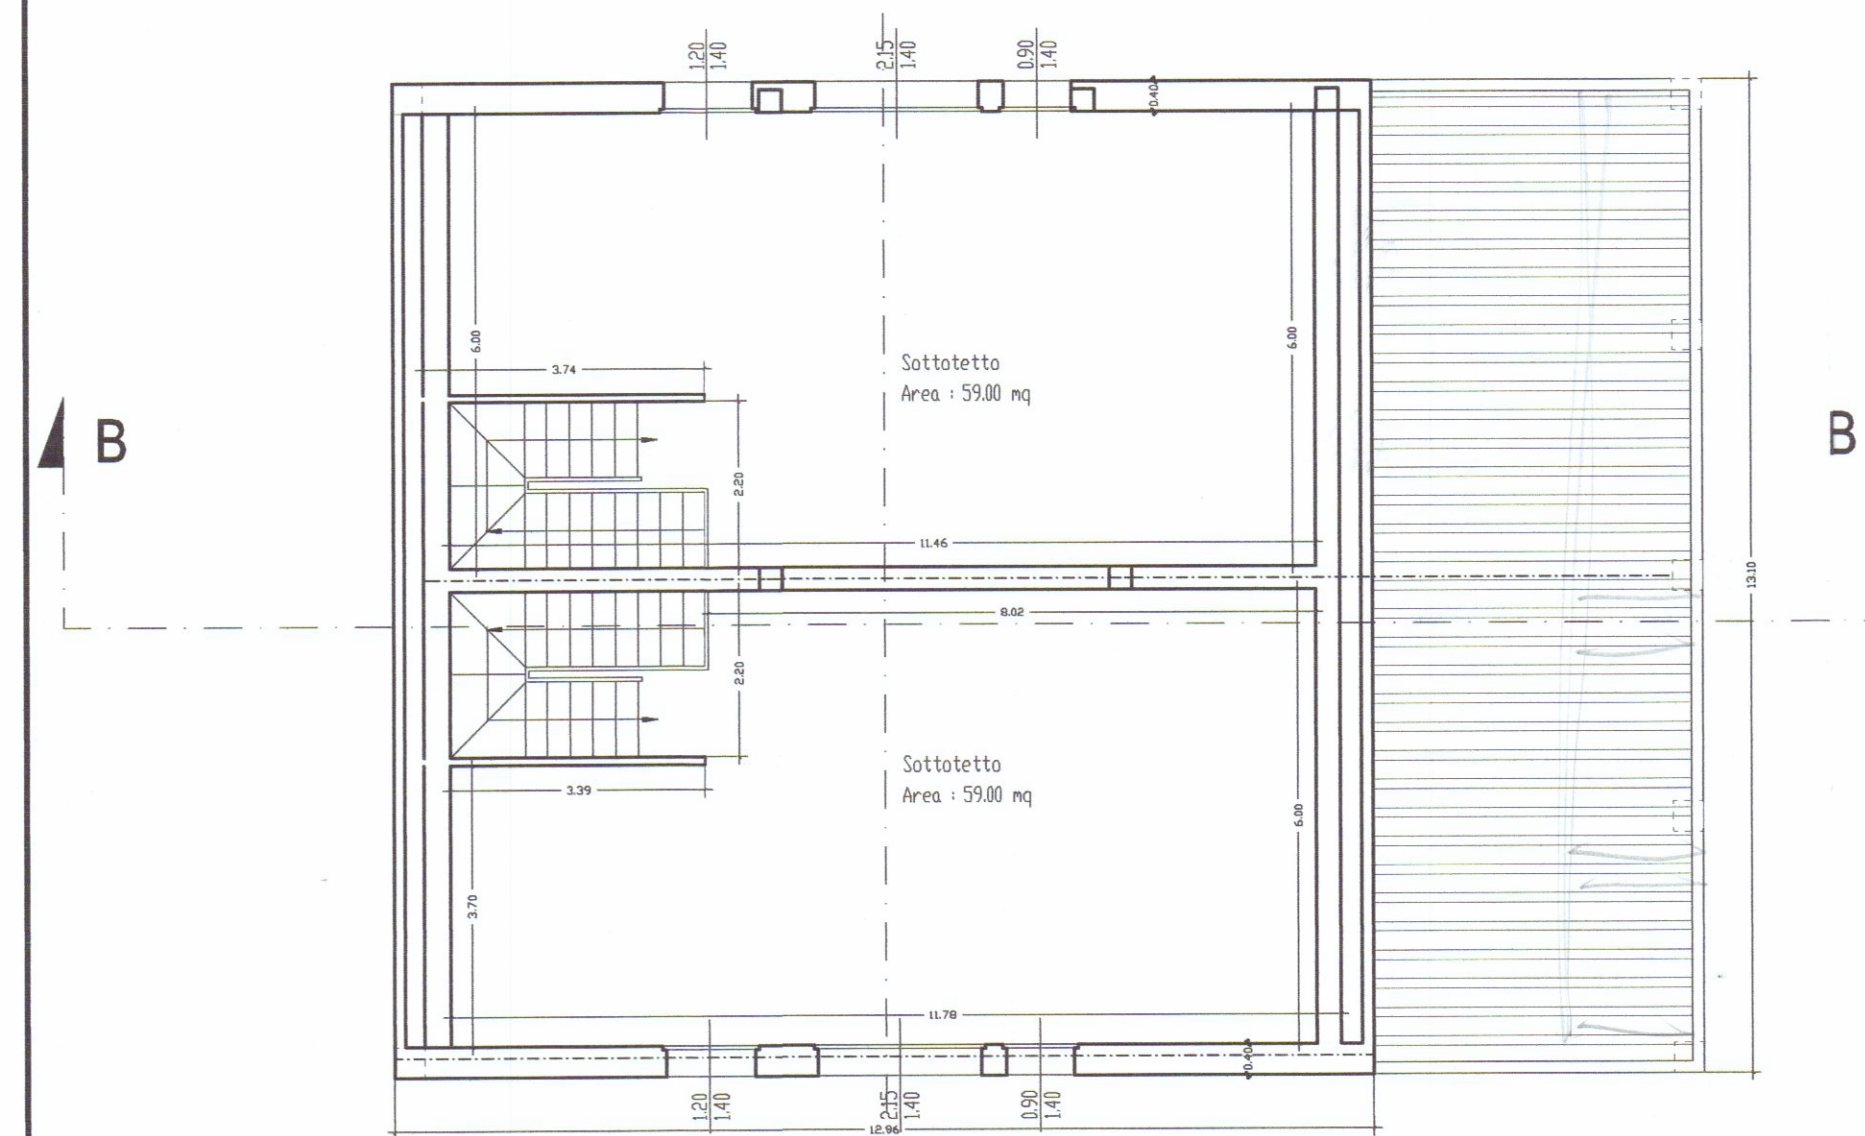

Appartamento A -						
Piano Terra						


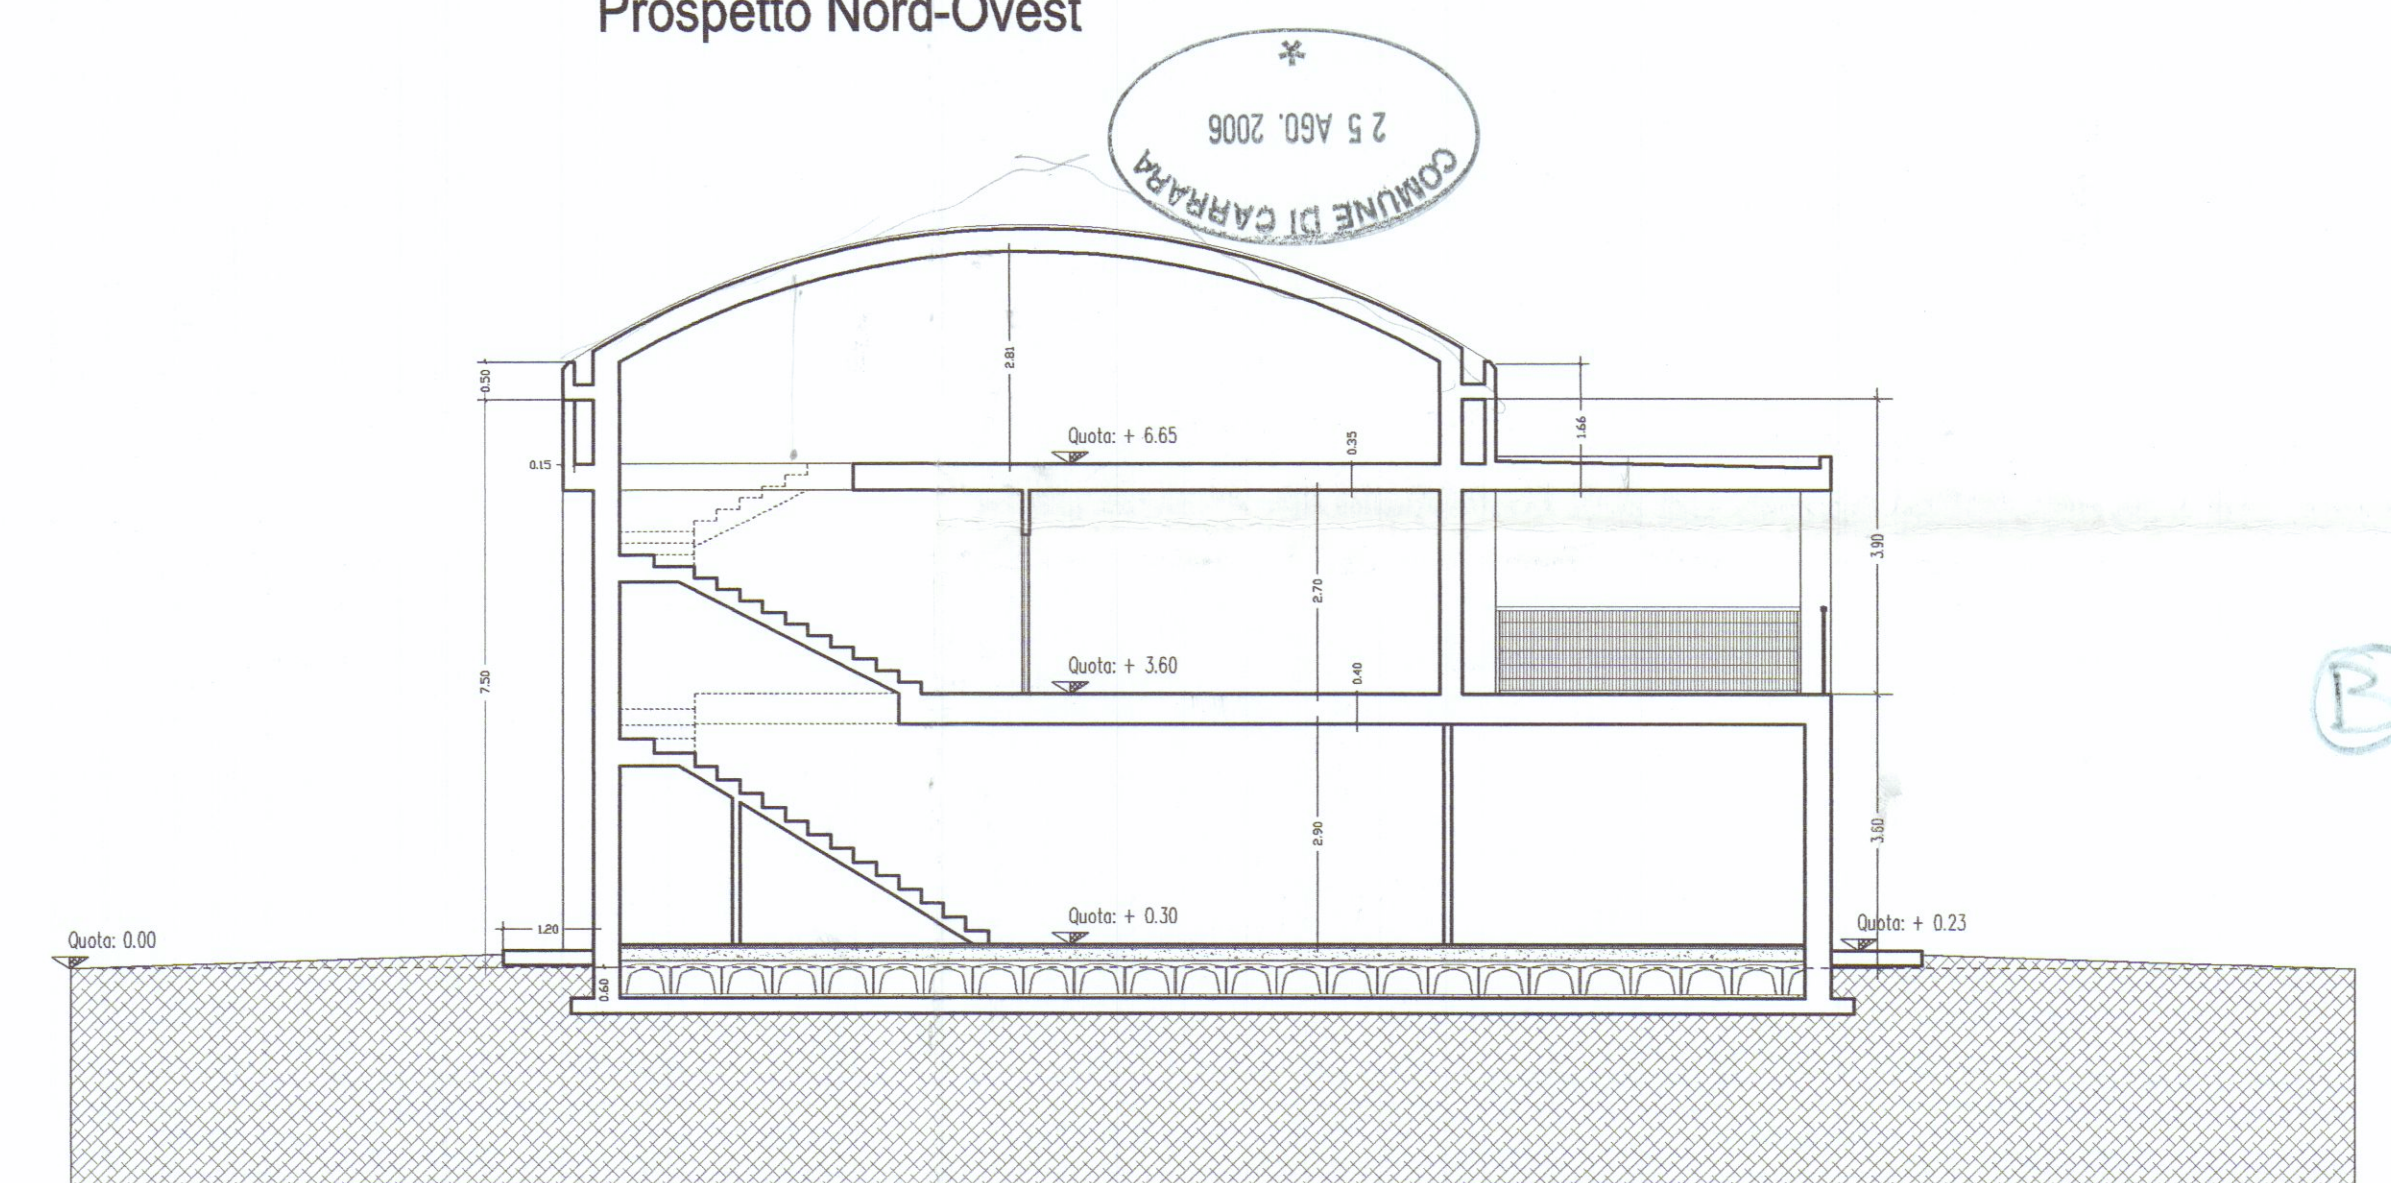

Sezione A - A


si esprime PARERE FAVOREVOLE

27 AGO. 2006

per l'approvazione del presente
progetto.

Il Funzionario Medico

27 AGO. 2006

per l'approvazione del presente progetto.

Il Funzionario Medico

Il Funzionario Medico



Elaborato:

Progetto - Piante Prospetti e sezioni

scala : 1/100

COMUNE DI CARRARA

Progetto Fabbricato di Civile Abitazione

Comune di Carrara Foglio n° 71 mappale n° 268 - 176 - Loc. Avenza - strada vicinale Cassola -

Proprietà: Bonotti Massimo
Progettista: Arch. Alberto Ghirlanda

Piante prospetti e sezioni scala 1/100

Alberto Ghirlanda - Architetto - Via Cavour n°11 - 54033 Carrara Tel-Fax. 0585/74939 - Cell. 3358350872