



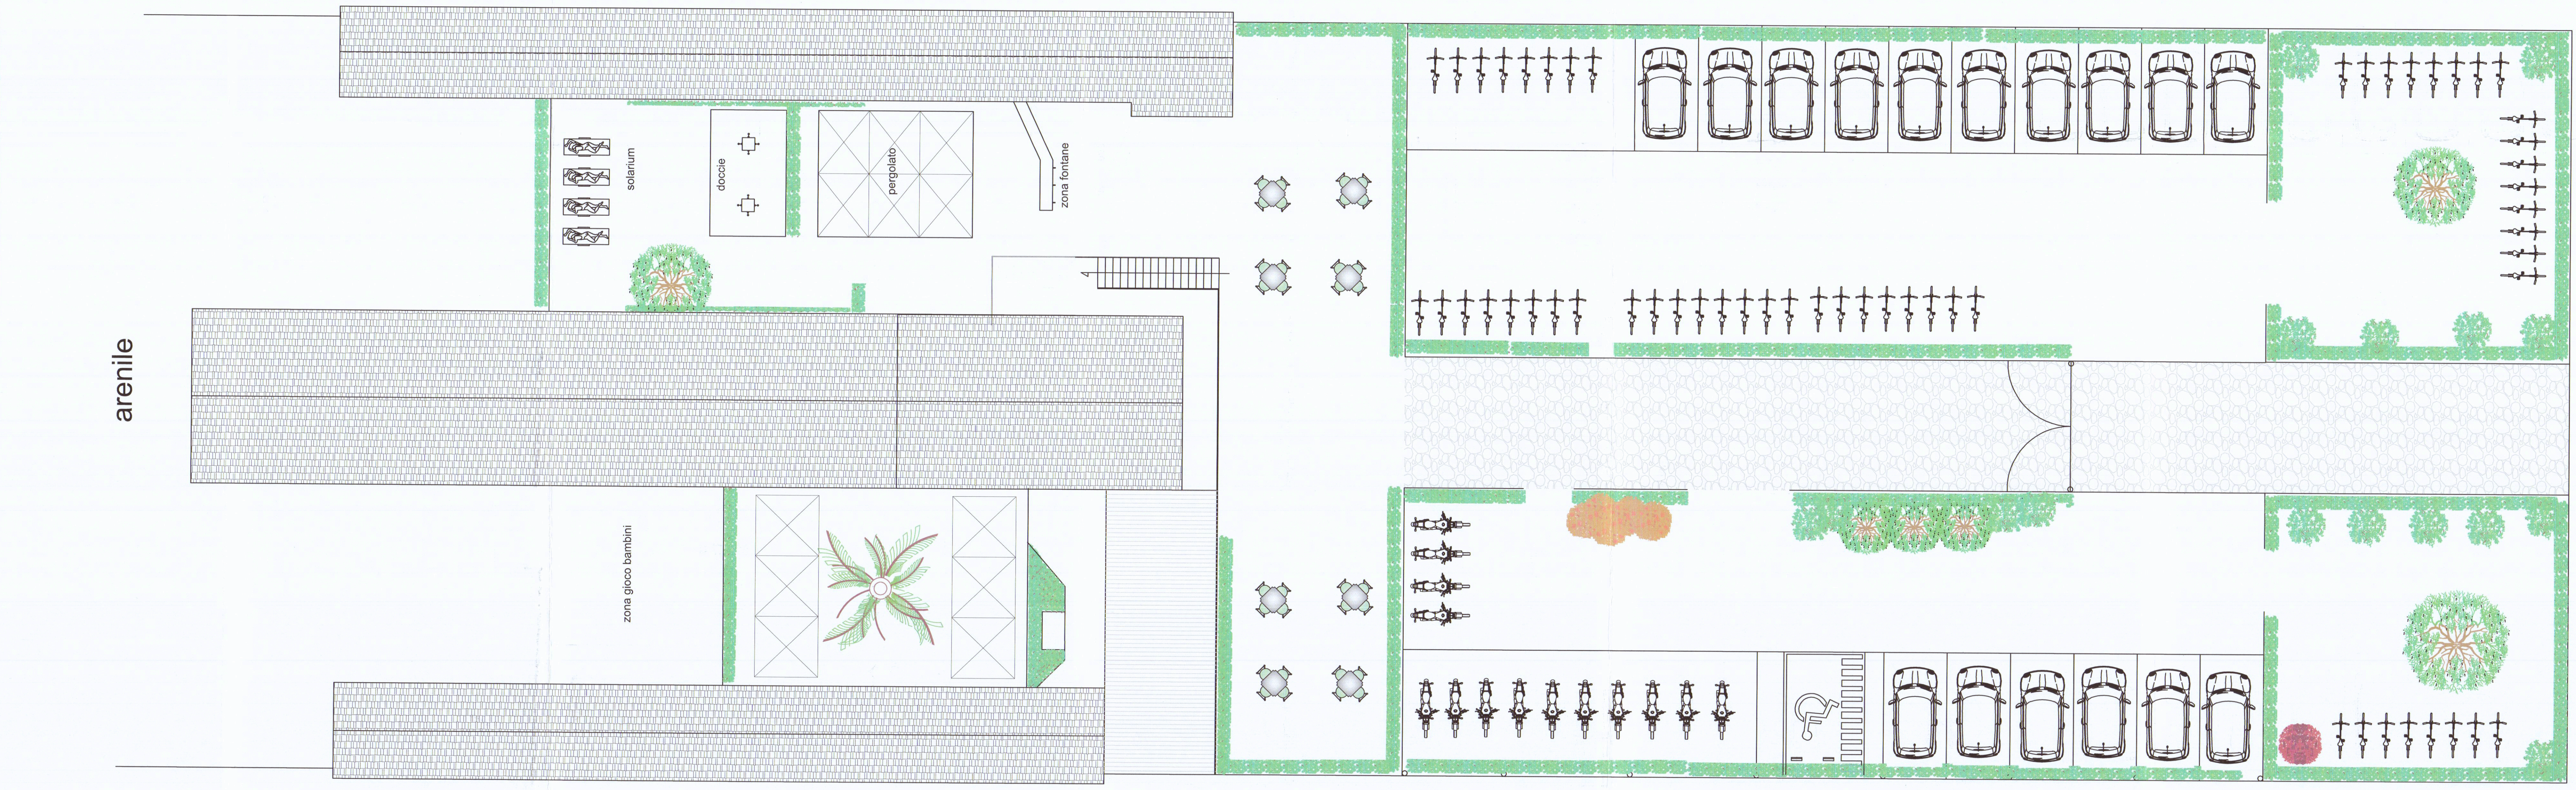

VIA AMERIGO VESPUCCI

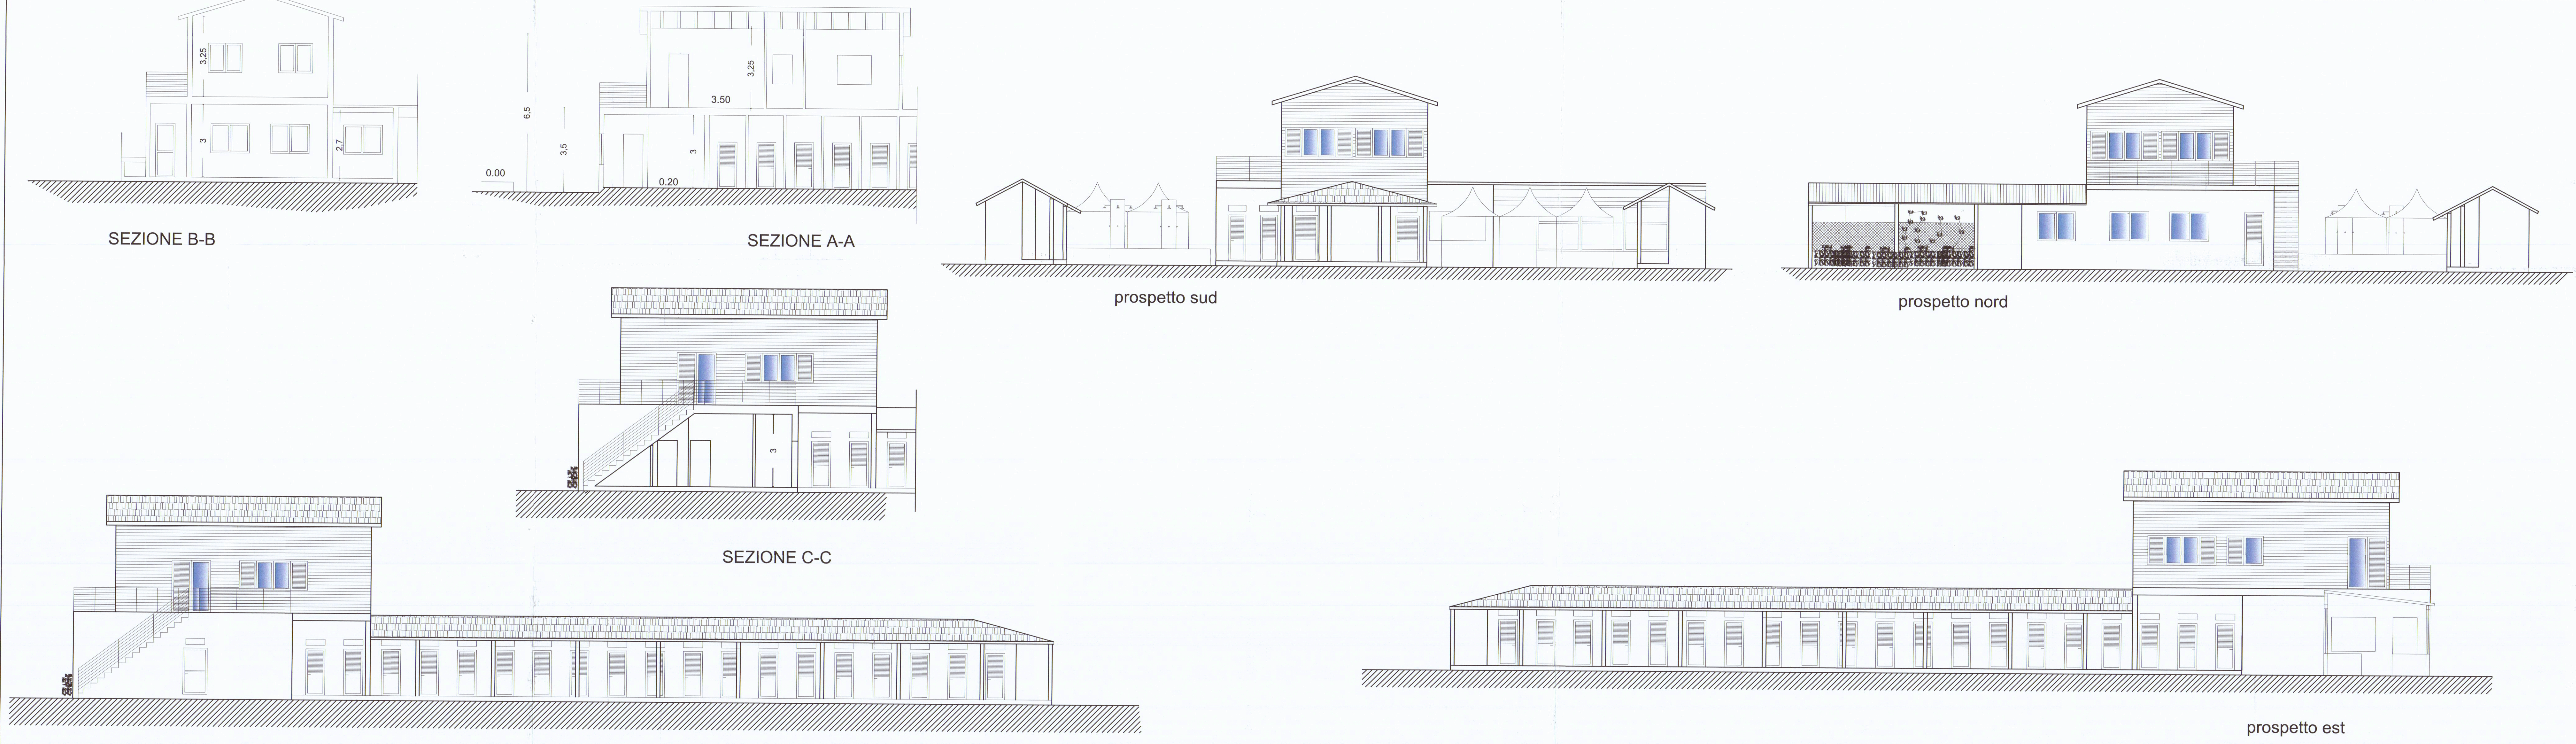

COMUNE DI CARRARA
31 GEN. 2019
*

STUDIO TECNICO Geometra Daniele Carli Via S.Maria 11A- CARRARA - (MS) cap. 54033 tel/fax. 0585/70631 Email:danielecarli79@gmail.com Email certificata: daniele.carli@geospec.it			
OGGETTO: Adeguamento igienico funzionale a stabilimento balneare		Progettista Firma <i>[Signature]</i>	

Utilizzazione Viale Vespucci, 50		Firma <i>[Signature]</i> STUDIO TECNICO Via S.Maria 11A- CARRARA - (MS) cap. 54033 tel/fax. 0585/70631 Email:danielecarli79@gmail.com Email certificata: daniele.carli@geospec.it	
Comune Carrara		Rappresentazione PLAN GENERALE Fg.106 Part.104/105 sub 1	
Dati catastali		Scala 1/100	
PROGETTO		2 ^a P	