

Dot. Arch. RODOLFO BASSANI
Via M. Fiorillo, 6 - MARINA DI CARRARA - Tel. 059 666666
01 planim. piano int. e terra

IL DIS.
DATA GENN. 1986
SCALA 1:100

COMMITTEE
BASSANI Sp.A.

19 MAR. 1986



2 SOLUZIONE

APPROVATO

Approvato dal Sindaco
Indicato nella Comunicazione Edilizia
del 24 LUG. 1986
ARCH. PIERLUIGI BESSI

REGIONE ARCHITETTICA
BASSANI
N. 79
VERBA

REGIONE ARCHITETTICA
BASSANI
N. 79
VERBA

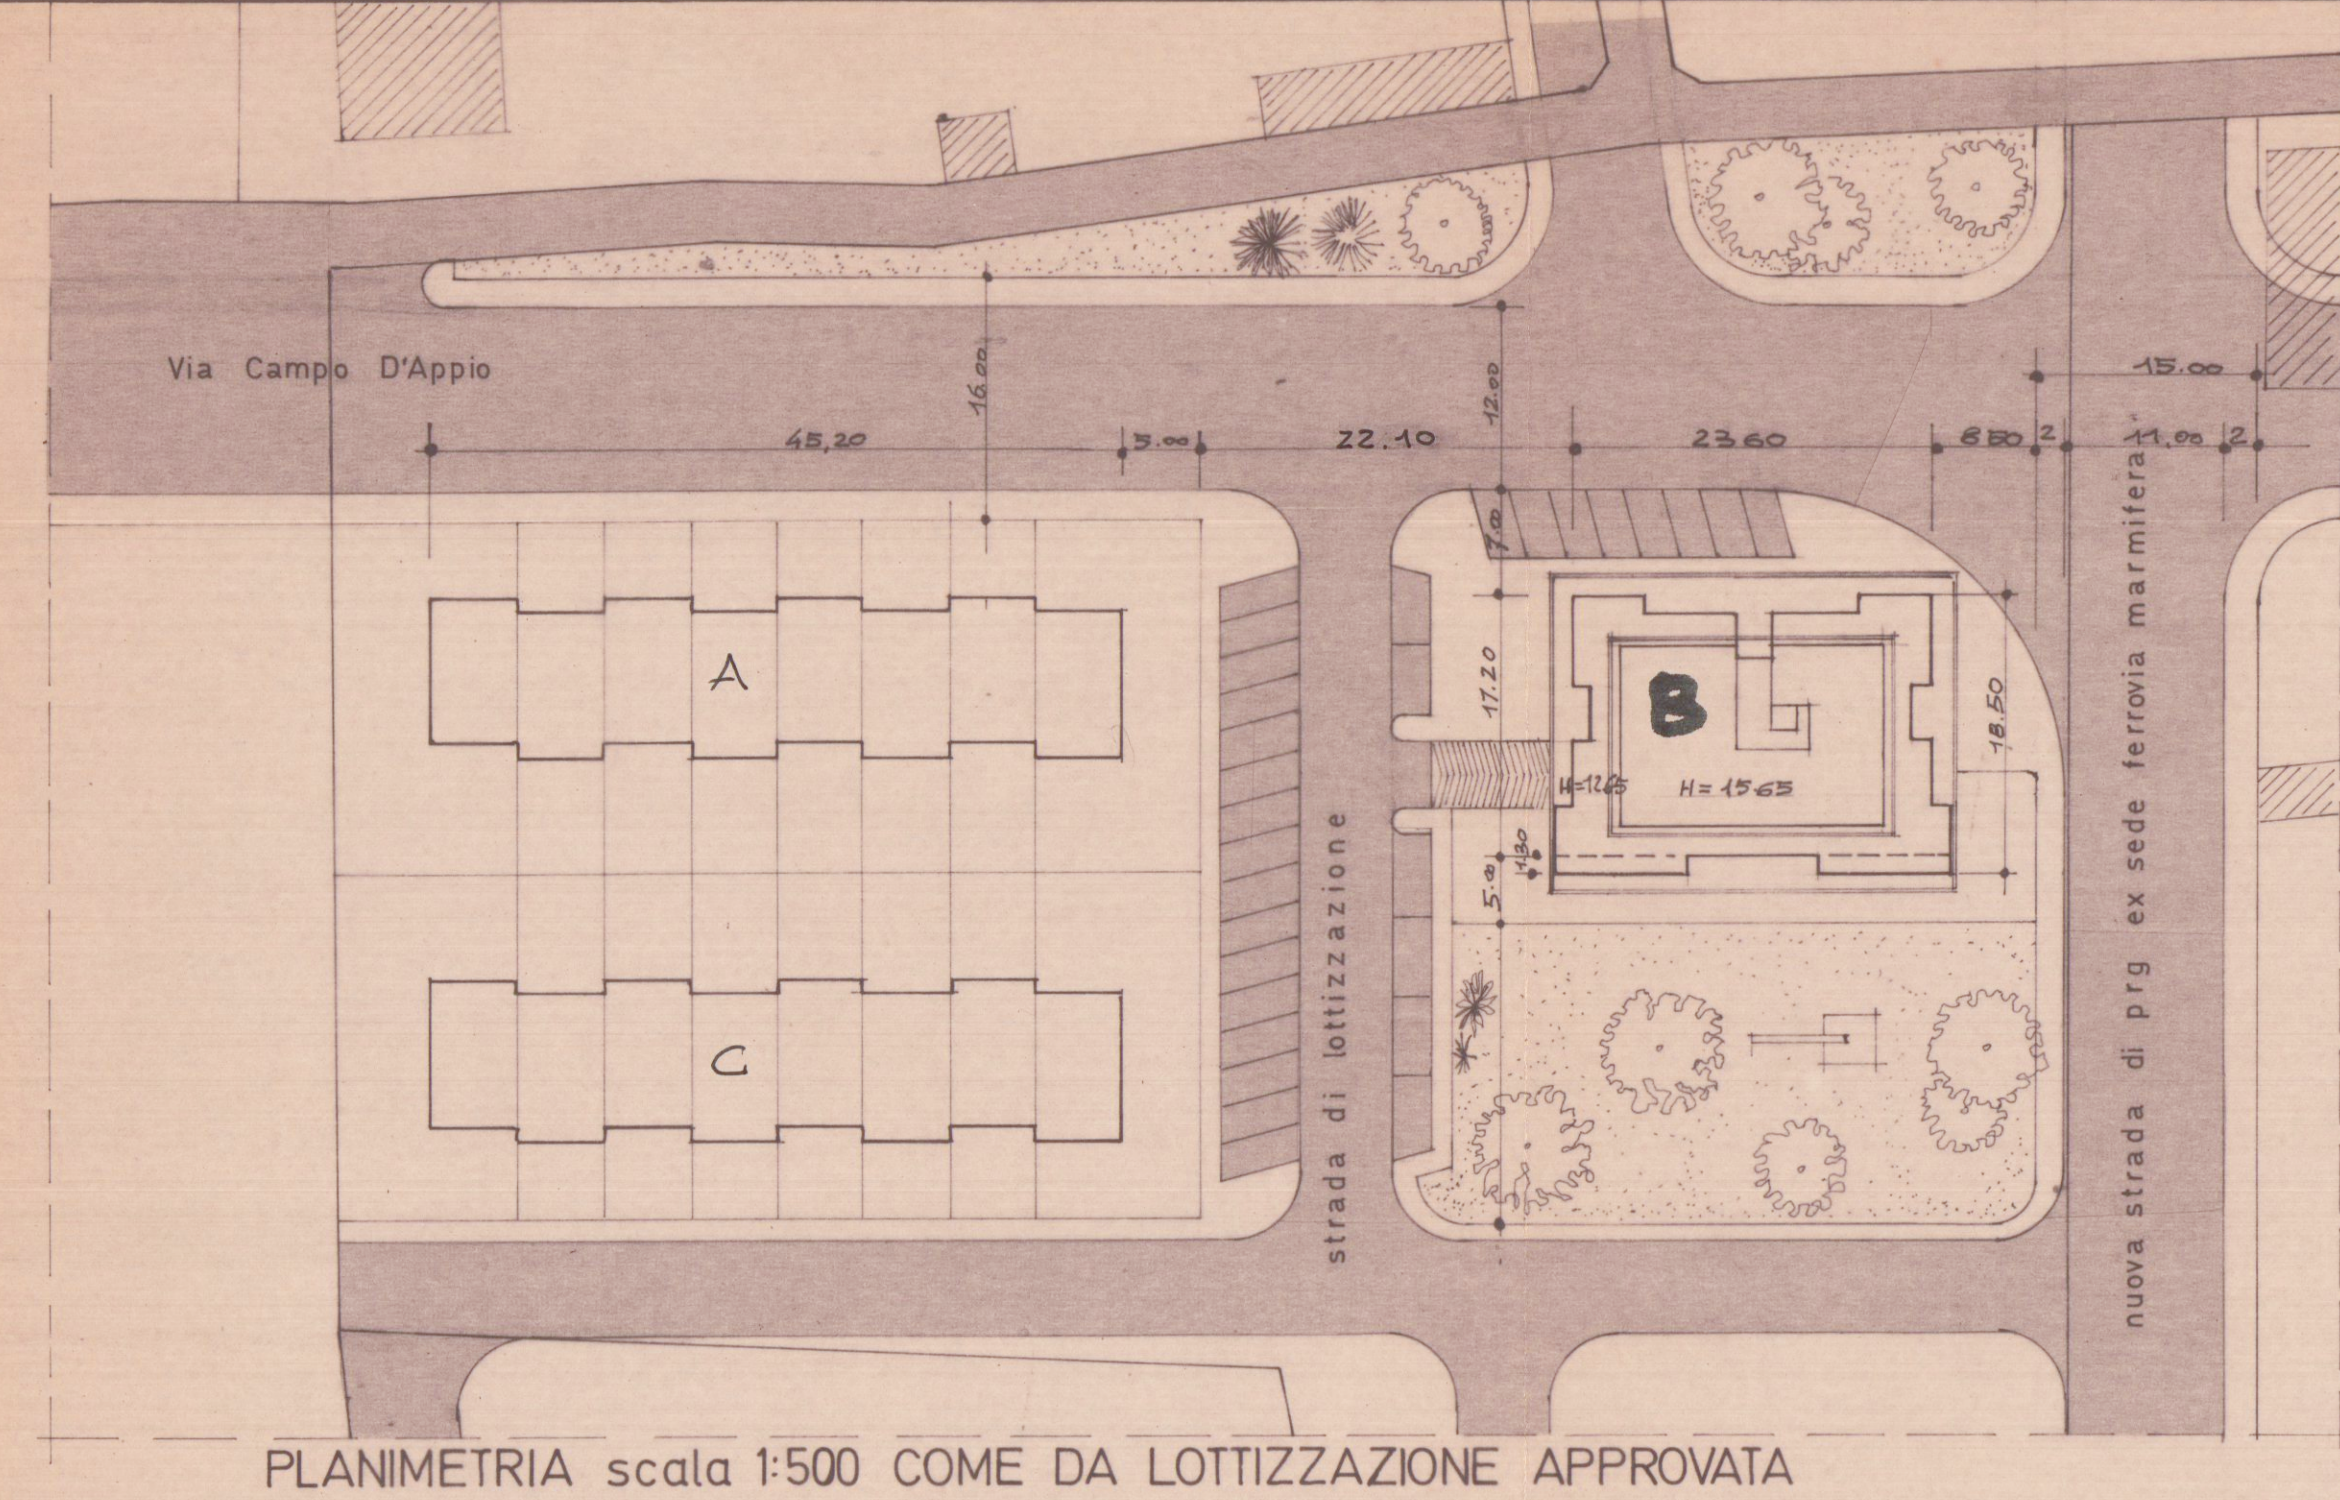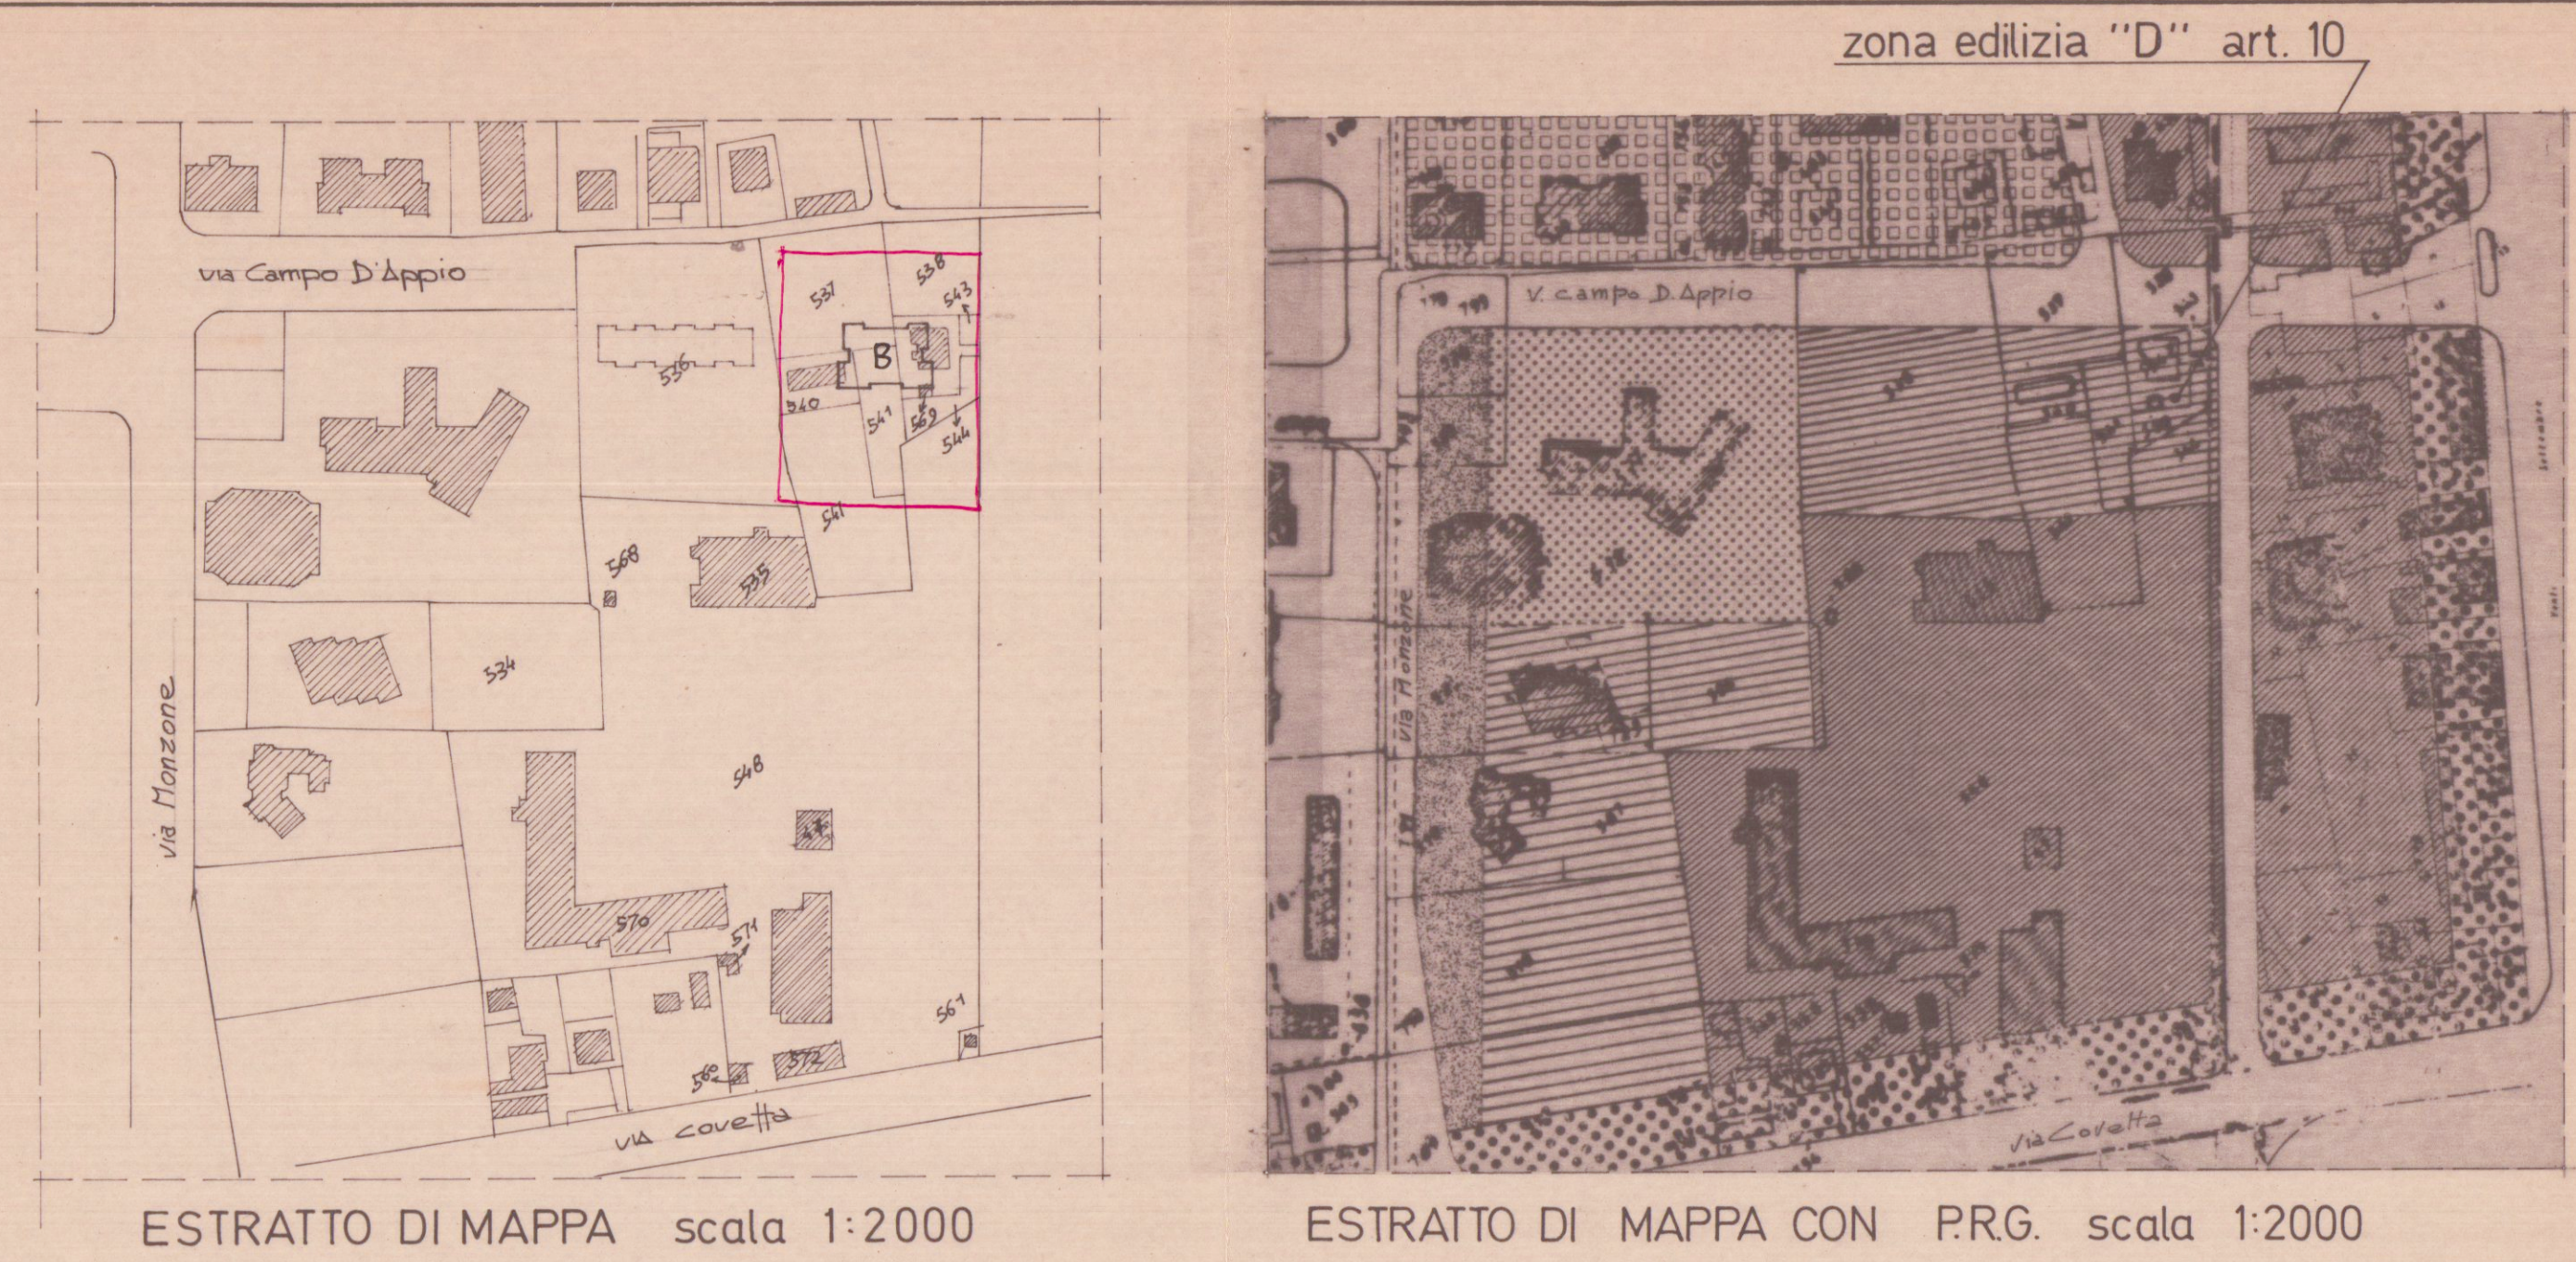

SCHEMA DELLE SUPERFICI E DEI VOLUMI

PIANO TIPO	1	$1 (25.00 \times 12.50) - (2.40 \times 3.00) = \text{mq } 326.70$
PIANO ATTICO	12	$12 (17.60 \times 12.50) - (2.40 \times 1.30) = \text{mq } 216.88 \times 3.00 = \text{MC } 650.64$
PIANO TERRA	13	$13 (23.60 \times 17.20) - (2.40 \times 3.65) = \text{mq } 405.82 \times 3.65 = \text{MC } 1481.60$
VOLUME TOTALE		MC 5728.32
VOLUME INTERBATO		$21.00 \times 23.60 = \text{mq } 495.60 \times 2.50 = \text{MC } 1239.00$

