


VARIANTE
Approvato dal Consiglio della Comunità
della Comunità Carrara n. 232 del
CARRARA il 19 OTT 1984
L'INGEGNERE CAPO
COMUNE DI CARRARA
Esaminato e dato parere favorevole
dalla Commissione Urbanistica
nella seduta n. 3 del 20.1.21
IL SINDACO

COMMISSIONE INTERCOMUNALE B.M. AMBIENTALI n. 2
riunione n. 5 del 03-02-1984
parere favorevole
Il Presidente


APPROVATO
CONTROLLATO
IL SINDACO
19 OTT 1984
20 SET 1983
VARIANTE

COMUNE DI CARRARA		SISTEMI PARATIZZIONI ING. FORMARI MARCO GEOM. RICCI GIORGIO GEOM. FERRARINI UGO	
lavoro PROGETTO DI EDIFICIO RESIDENZIALE			
committente DELL'AMICO SERGIO		tavola Pianta T.e S.	
scala	data	app	committente

2

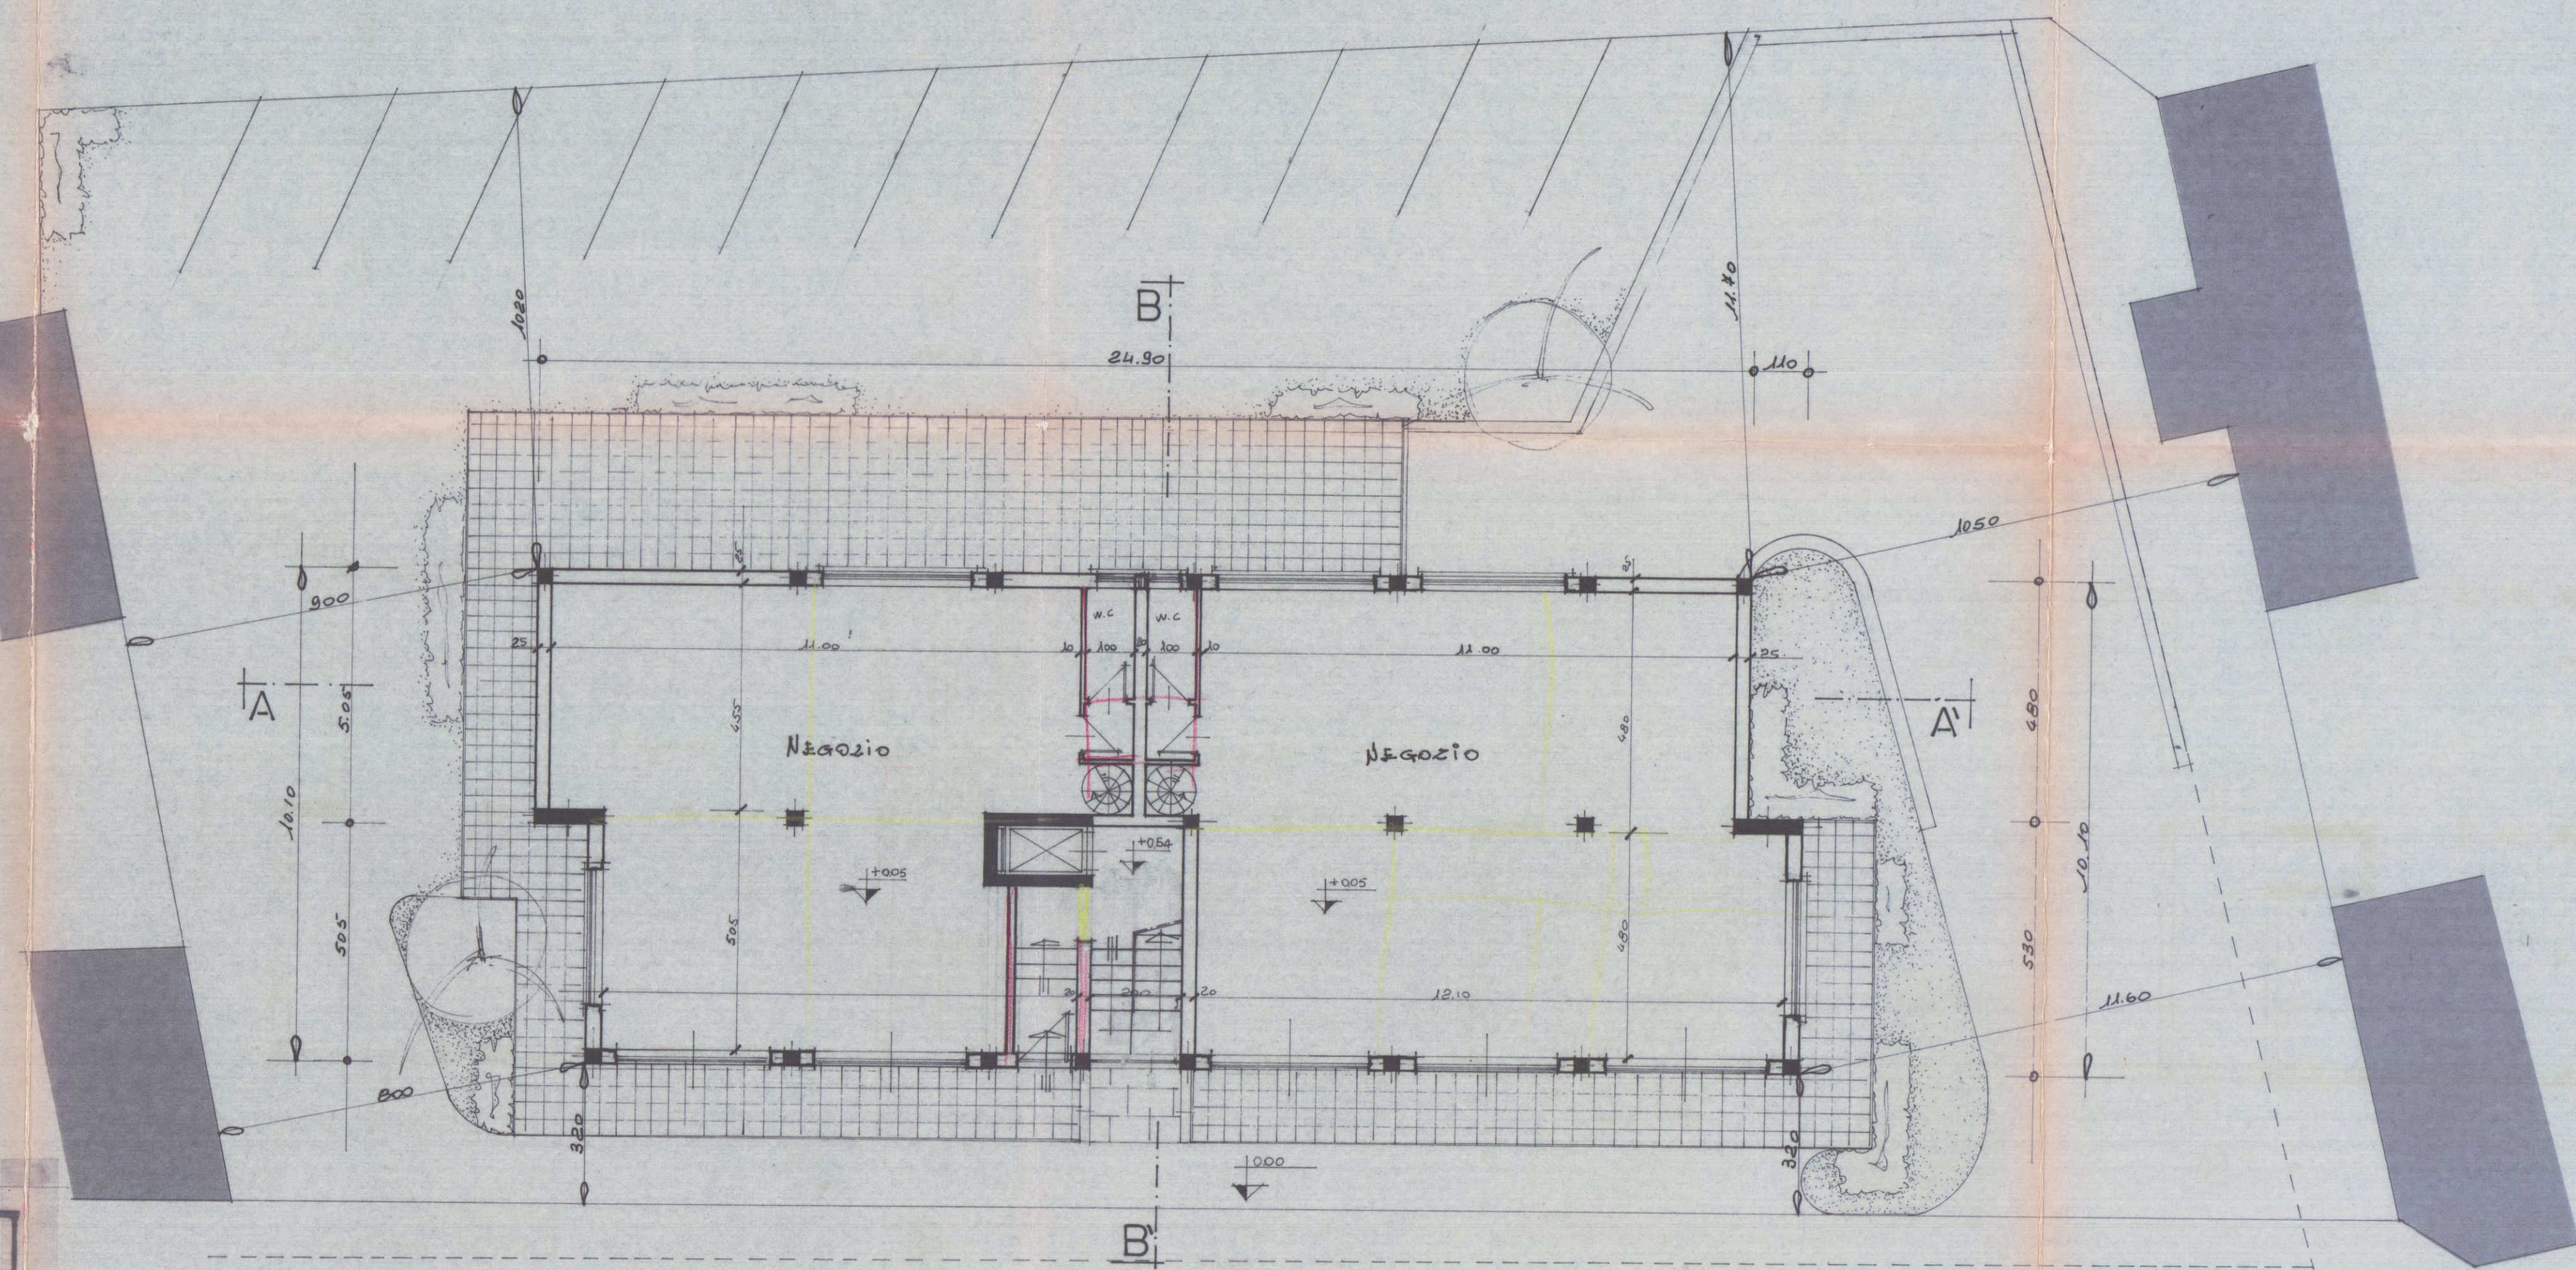

VIA CARRIONA
Pianta Piano Terra

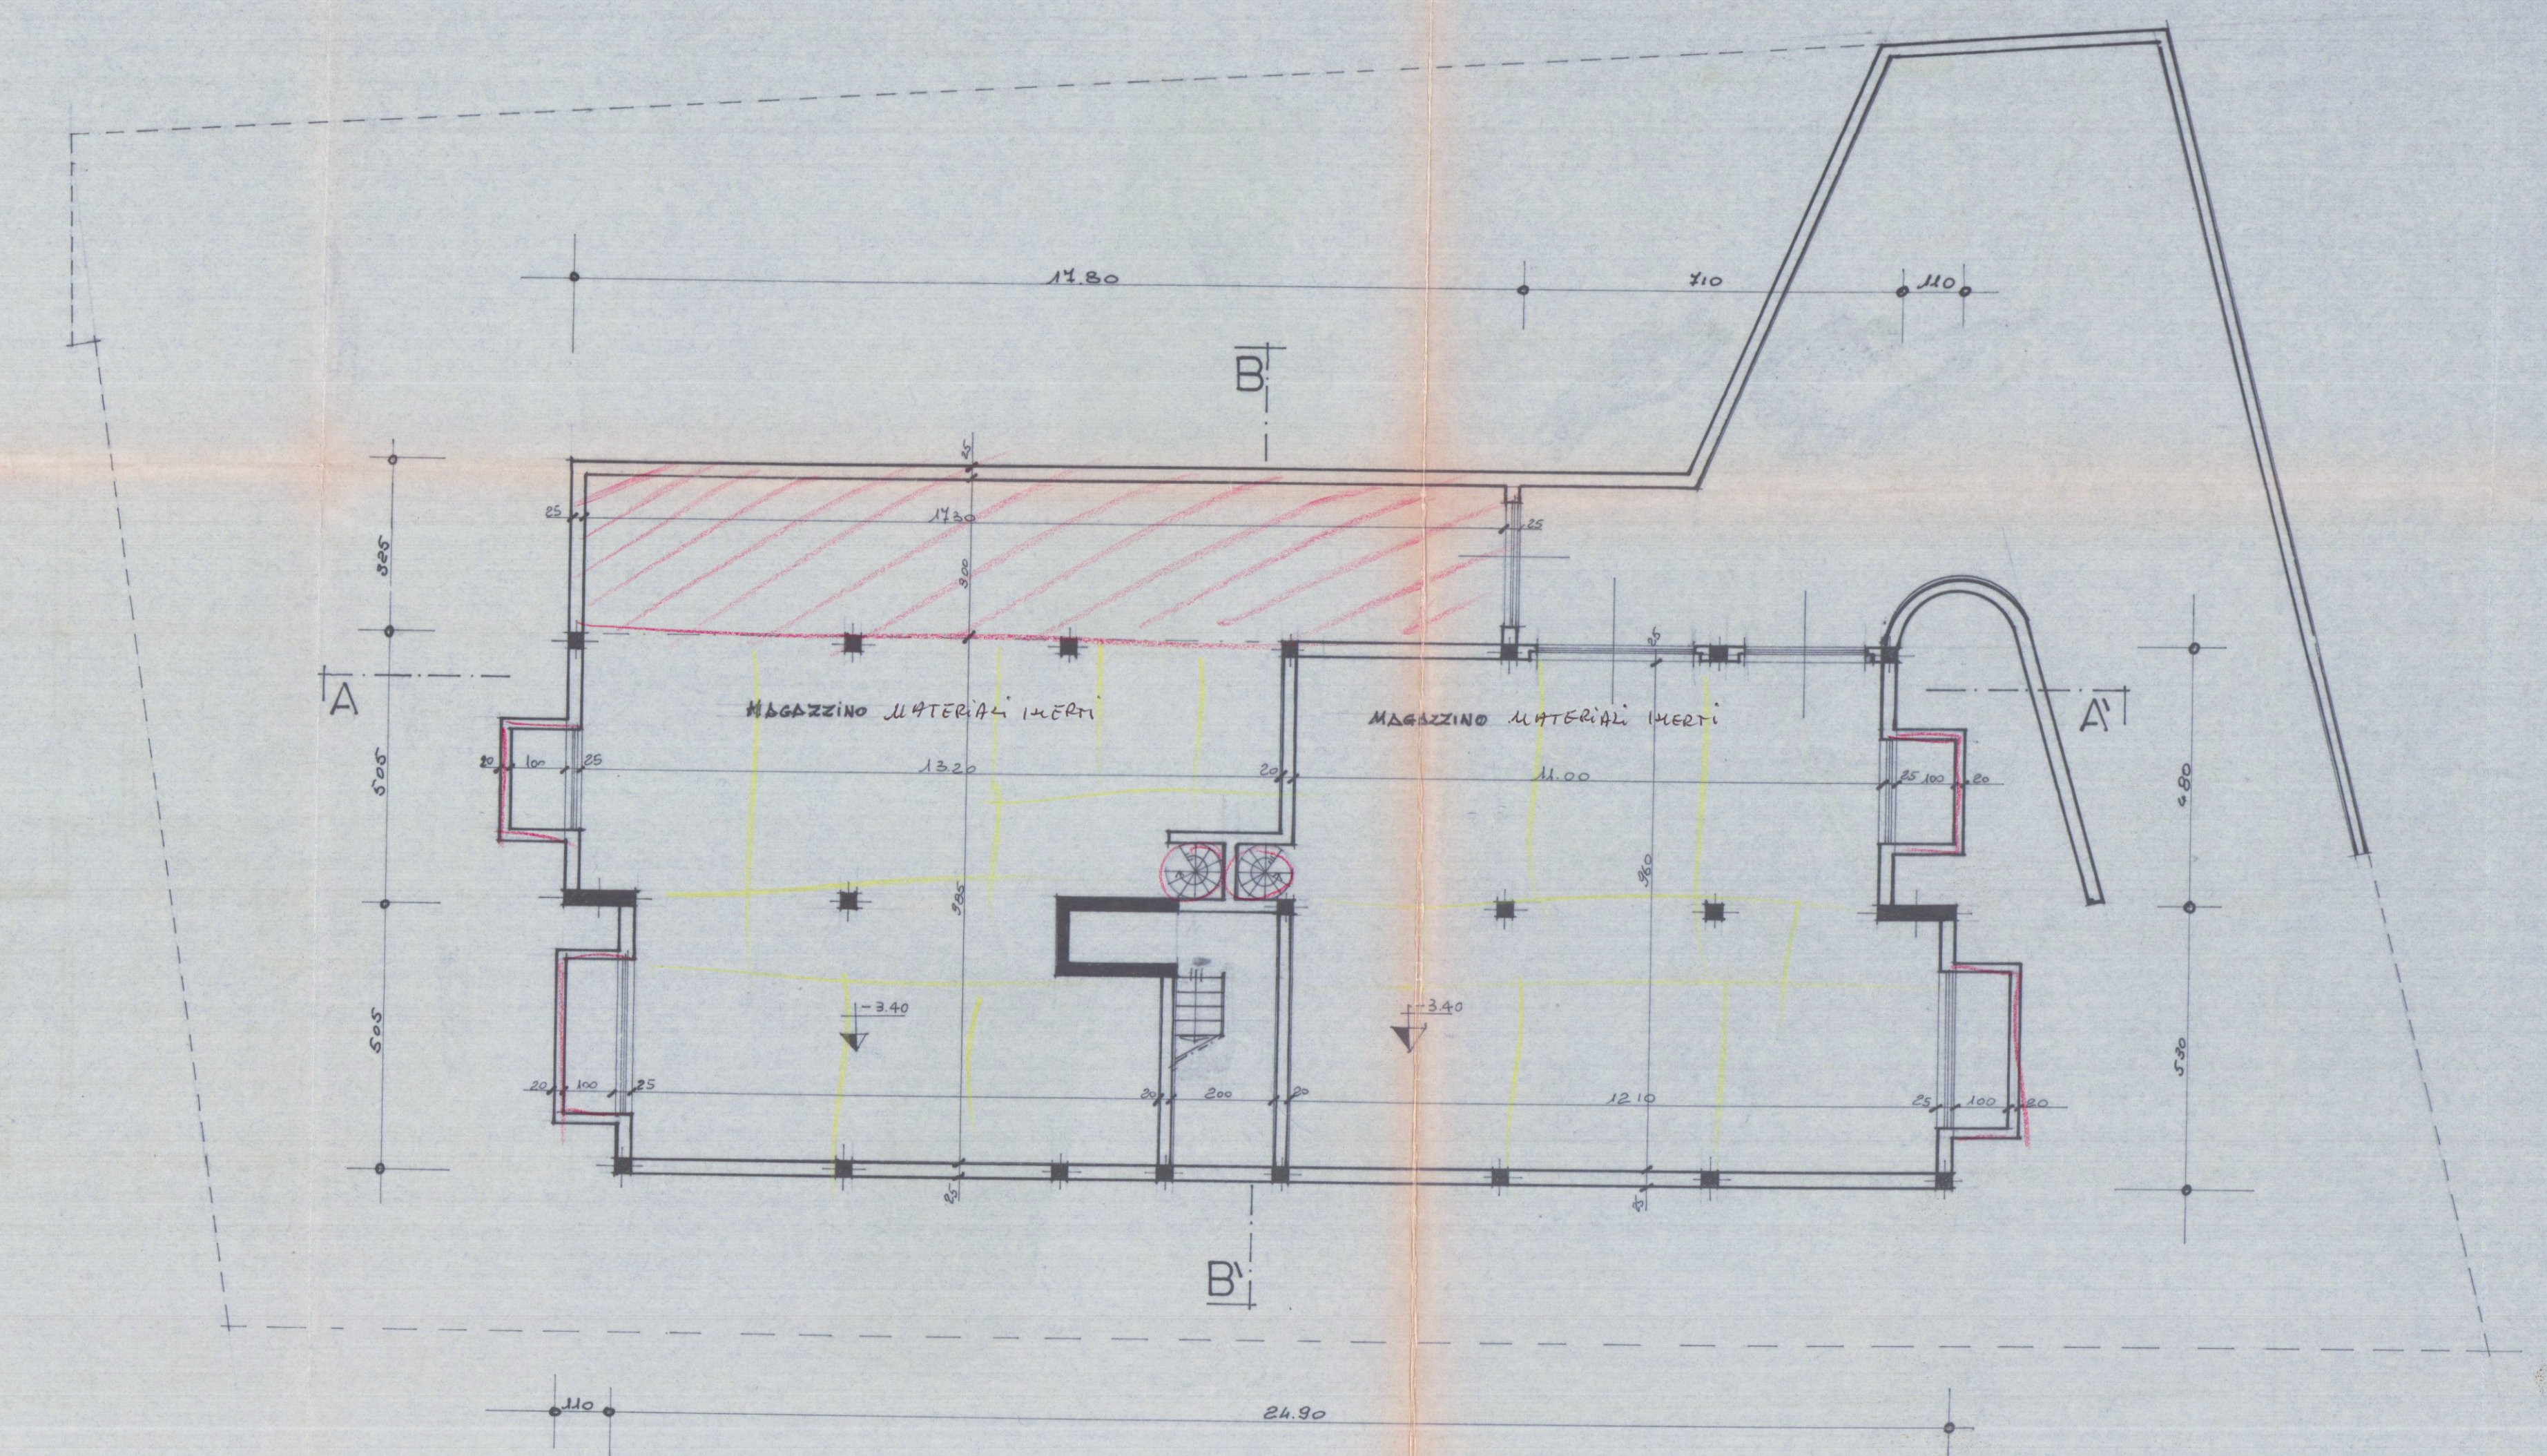

Pianta Piano Seminterrato