

STUDIO ASSOCIATO D.A.L.
ING. LUIGI DANESI
Via Prov. Carrara-Aversa n. 91/ter CARRARA Tel. 0585/844630

COMMITTENTE	LAVORO	OGGETTO	SCALA
CONSORZIO APUANO TRASPORTI	PROGETTO DI COSTRUZIONE DI FABBRICATO DI CIVILE ABITAZIONE	PROSPETTO NORD-SUD FABBRICATO A	1:100
DATA: NOVEMBRE 96			
PROGETTISTA: ING. LUIGI DANESI			TAV. 8

Stampa circolare con firma e dati dell'ingegner Luigi Danesi, n. 166, Carrara.


Stampa rettangolare dell'Azienda U.S. di Carrara, n. 2, per l'approvazione del progetto da parte del Funzionario Medico.

SOSPESO
Vedi elaborati consegnati
in data 21/12/96 m.

Scala 1:100

A

A

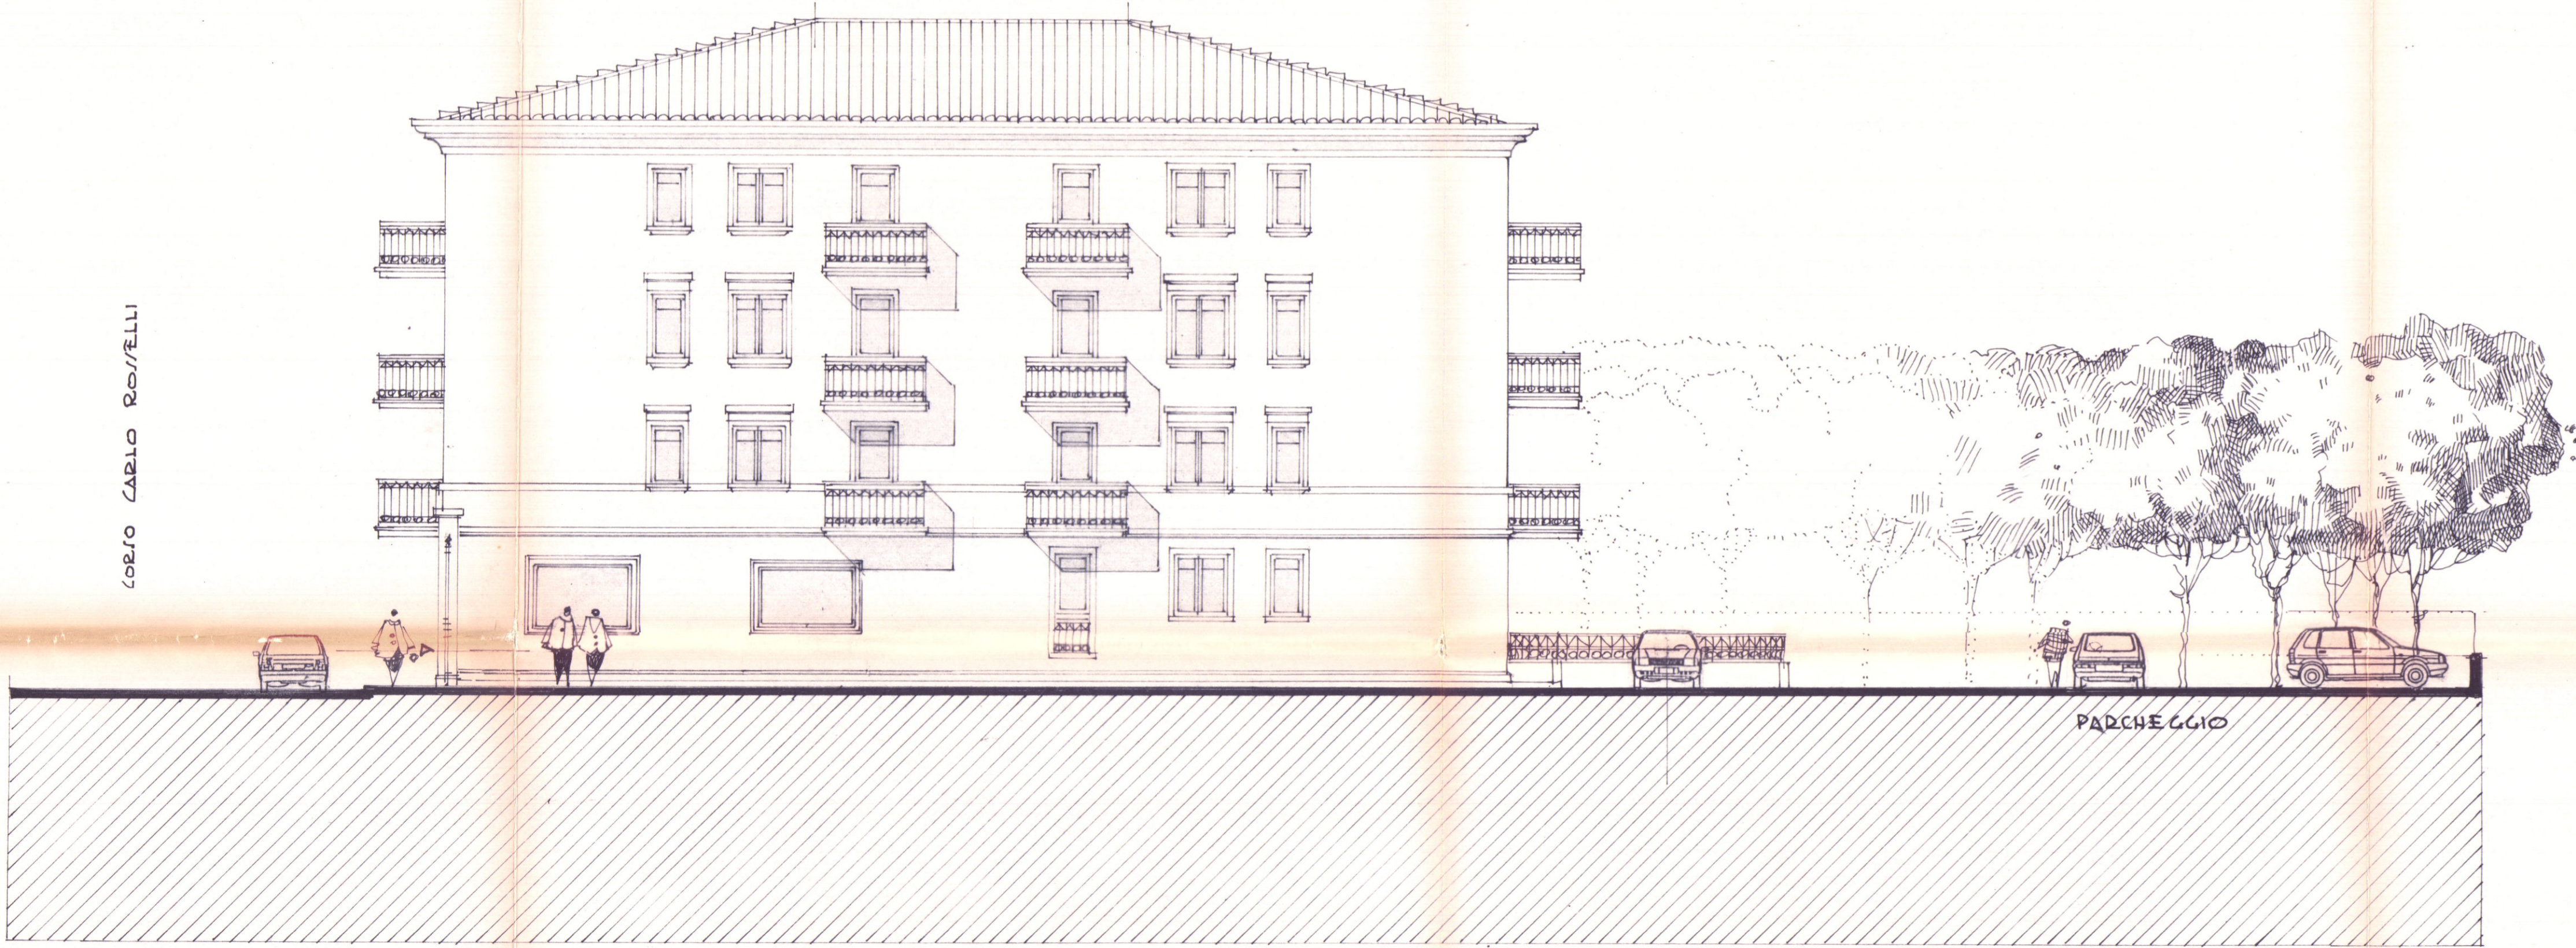

PROSPETTO NORD



PROSPETTO SUD