

8 MAR. 1968 u 13 MAR. 1968

M	DOTT. FRANCO MENCONI ARCHITETTO CARRARA Via M.D. Angelo 3	ad. FRANCO MENCONI ARCHITETTO
proprietà CUCCHIARI		ass. <i>[signature]</i>
opera EDIFICIO IN CONDOMINIO A MARINA DI CARRARA	appalto PIANO ATTICO	inf. 04
scale 1:100	data DICEMBRE 67	disegn. <i>[signature]</i>
		sch. <i>[signature]</i>

B/1


APPROVATO

CONTROLLATO
IL 21/03/1968

15 MAR. 1968

Totale
INVARIATE

Approvato dal Sindaco alle condizioni
indicate nel permesso di costruzione
n° 580/62 del 15 MAR. 1968
L'ING. CAPO *[signature]*

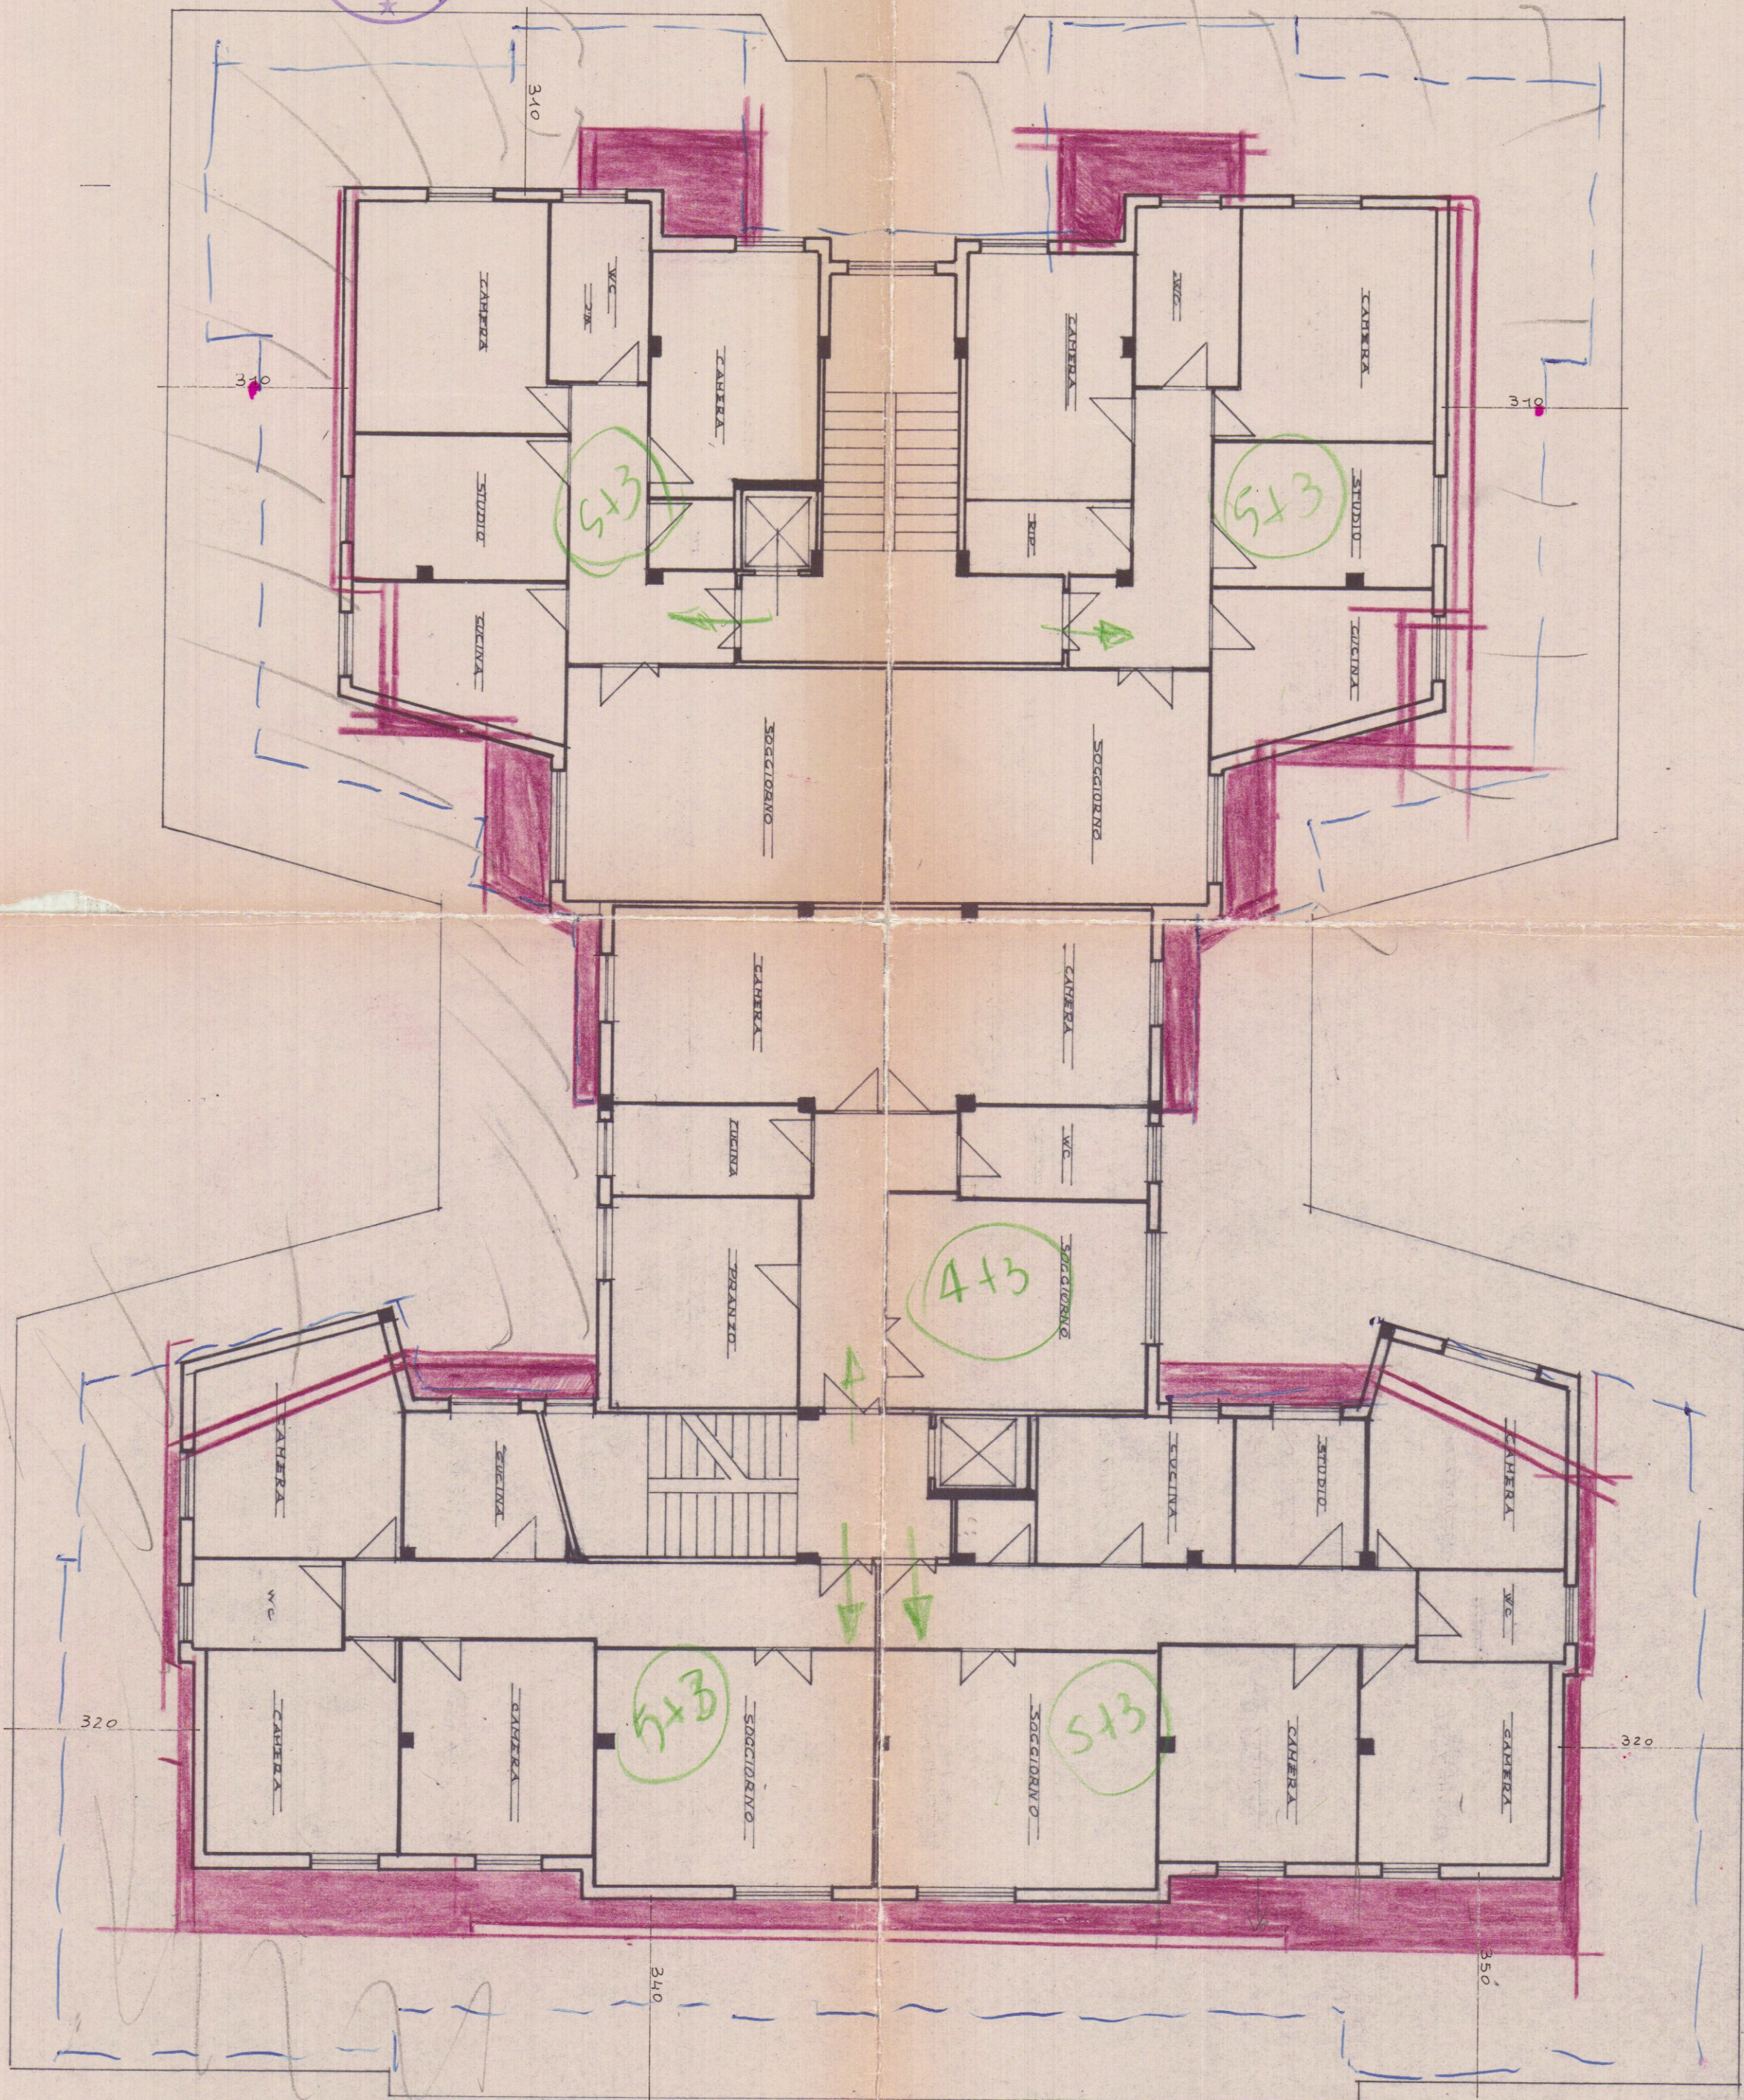

a)
b)