



Comune di Carrara
NUMERO DI BUSTA/ANNO

COMUNE DI CARRARA
24 SET. 2013
*

C.F : BGGBNL52L11B832X
C.F : BGGVLR56R70B832W
C.F : BGGKTA68E46B832U

A

Timbro relativo al rilascio del provvedimento

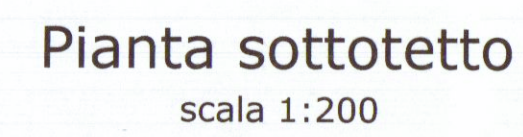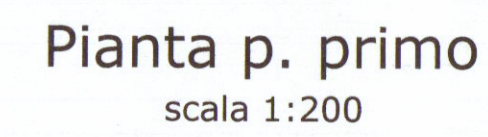

Pianta copertura e disposizione
dei punti fissi di ancoraggio
scala 1:100







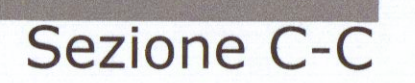


Diagramma di dettaglio di un sistema di copertura a coppi in laterocemento. Le componenti sono:

- Soletta in cls Rck 30** armata con rete elettrosaldata 20x20 cm.
- Punto d'ancoraggio fisso tipo COPPO** (UNI EN 795 A2).
- Pannelli coibentanti**.
- Barriera al vapore**.
- Intonaco**.
- Solaio di copertura in laterocemento**.
- Manto di copertura in coppi**.

-  PALO / SUPPORTO
-  DISPOSITIVO D'ANCORAGGIO UNI EN 795 A2
-  PUNTO DI DEVIAZIONE CADUTA
-  PUNTO DI ACCESSO ALLA COPERTURA
-  LINEA VITA EN 795 C
-  linee flessibili orizzontali
-  Lavoro consentito tramite ancoraggio alla linea flessibile orizzontale
-  Lavoro consentito tramite ancoraggio alla linea flessibile orizzontale e al relativo punto di deviazione caduta

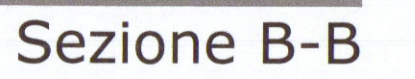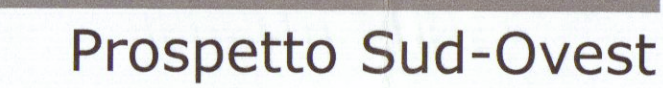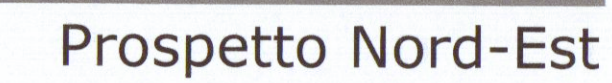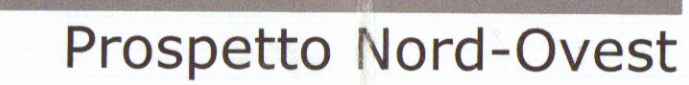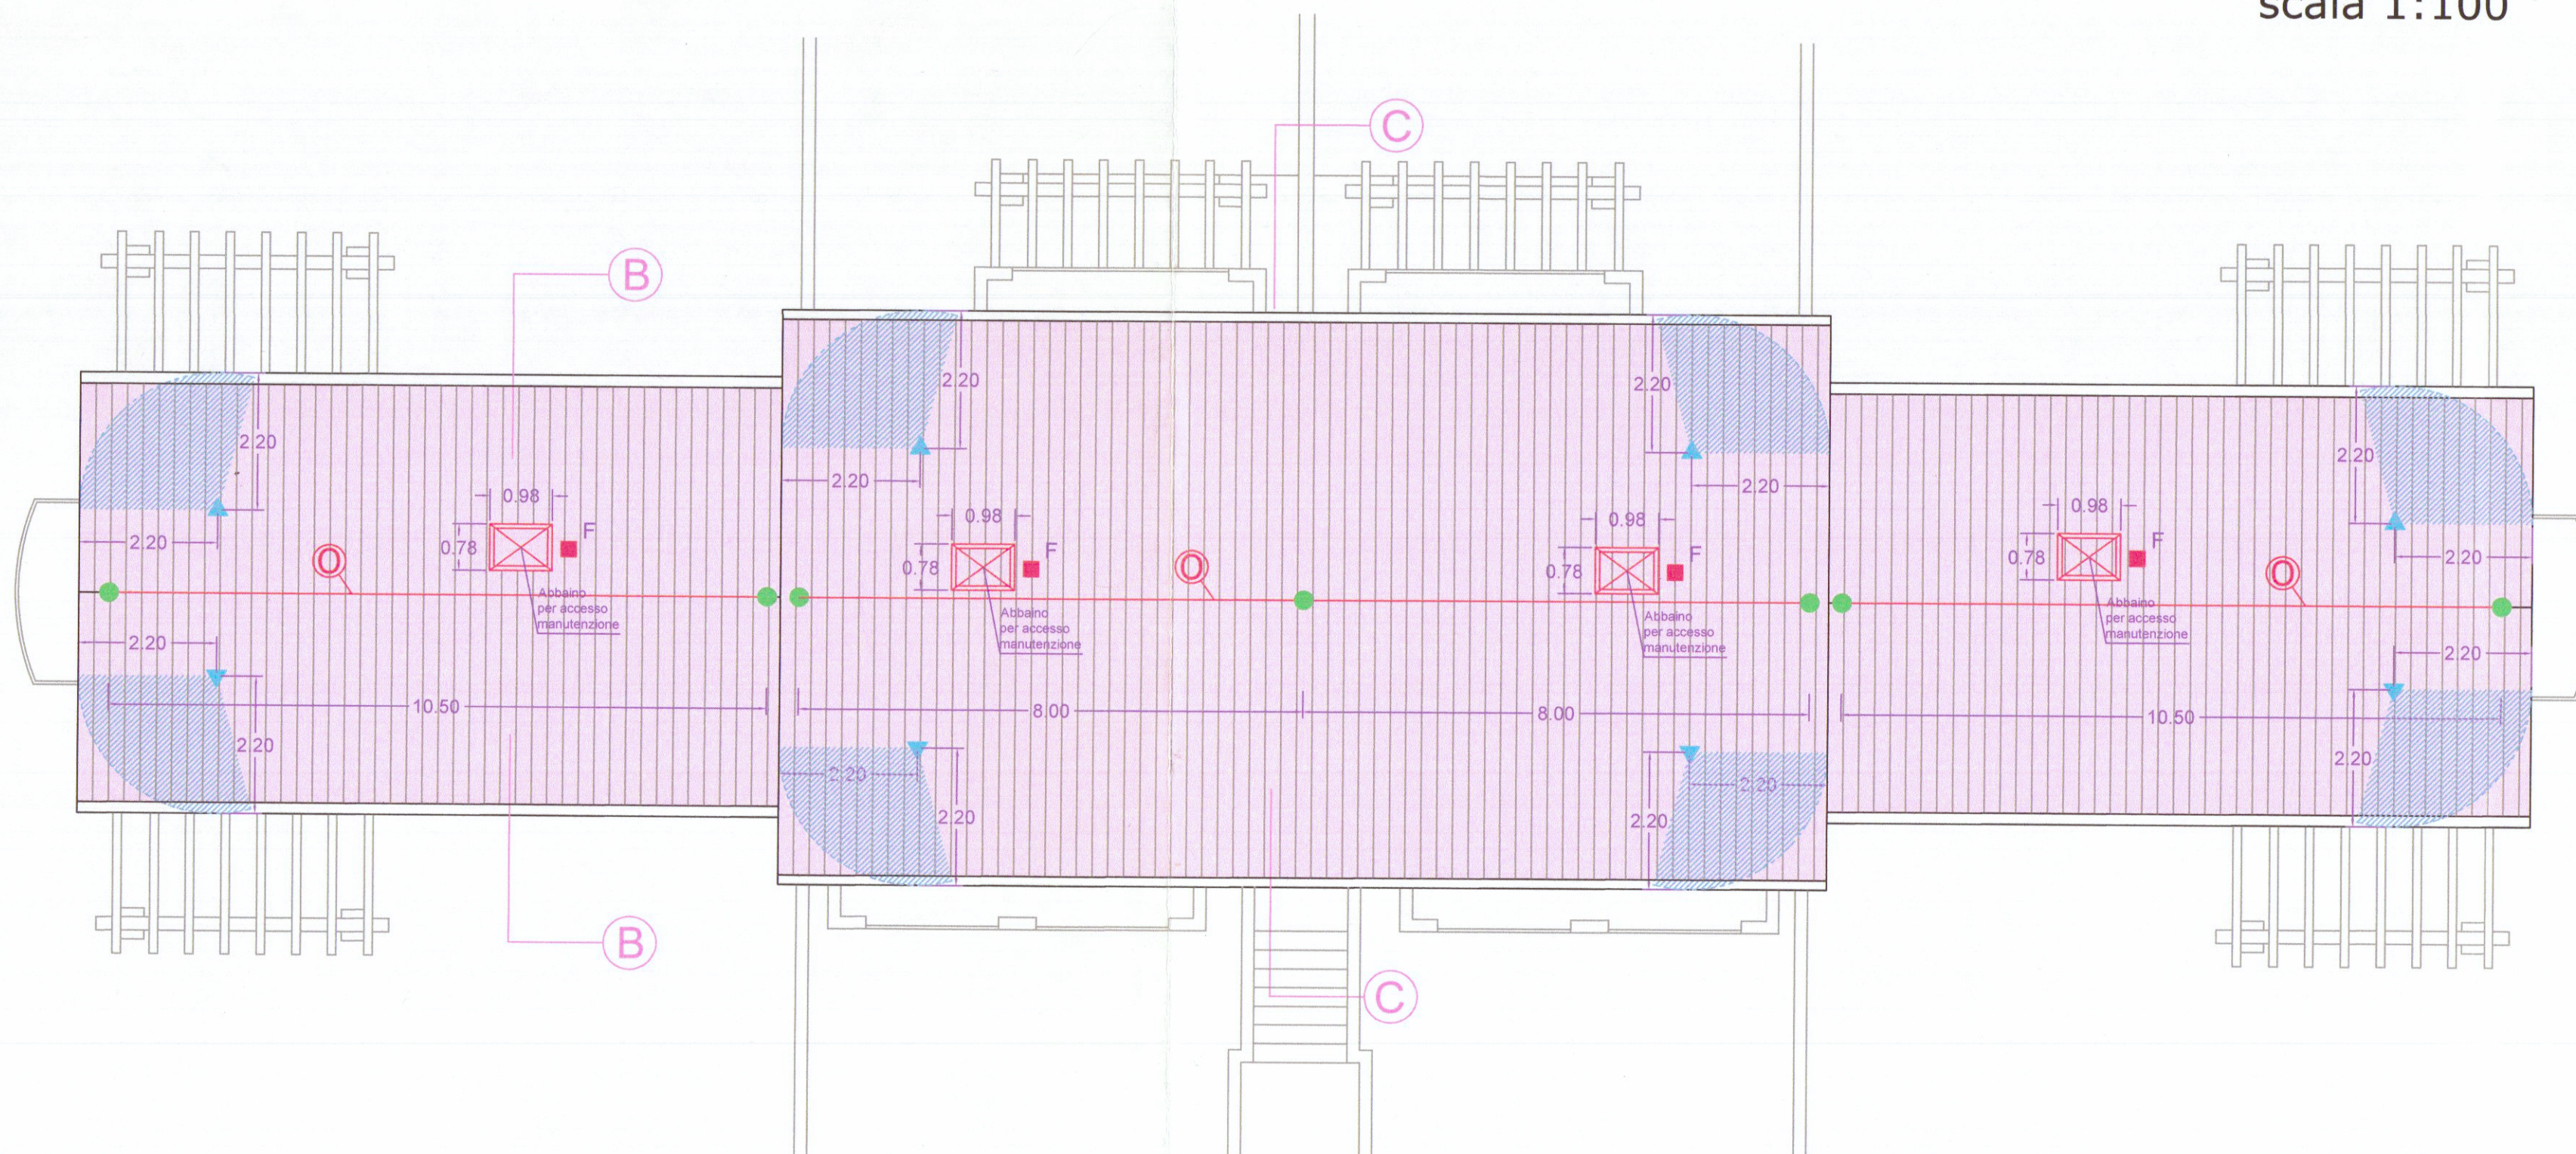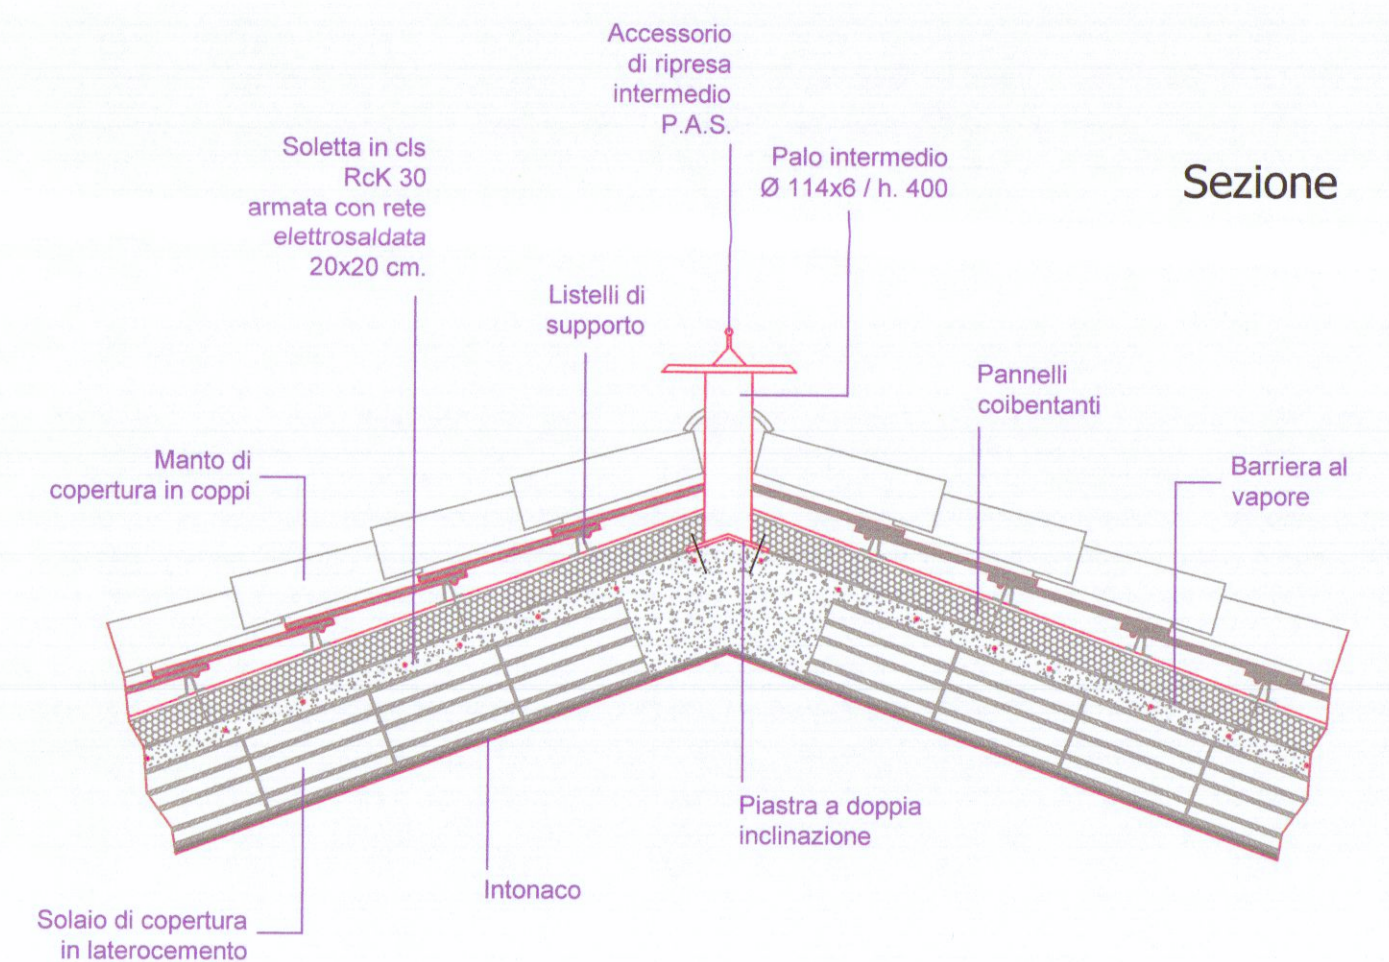

Schema

Solaio in laterocemento

Schema