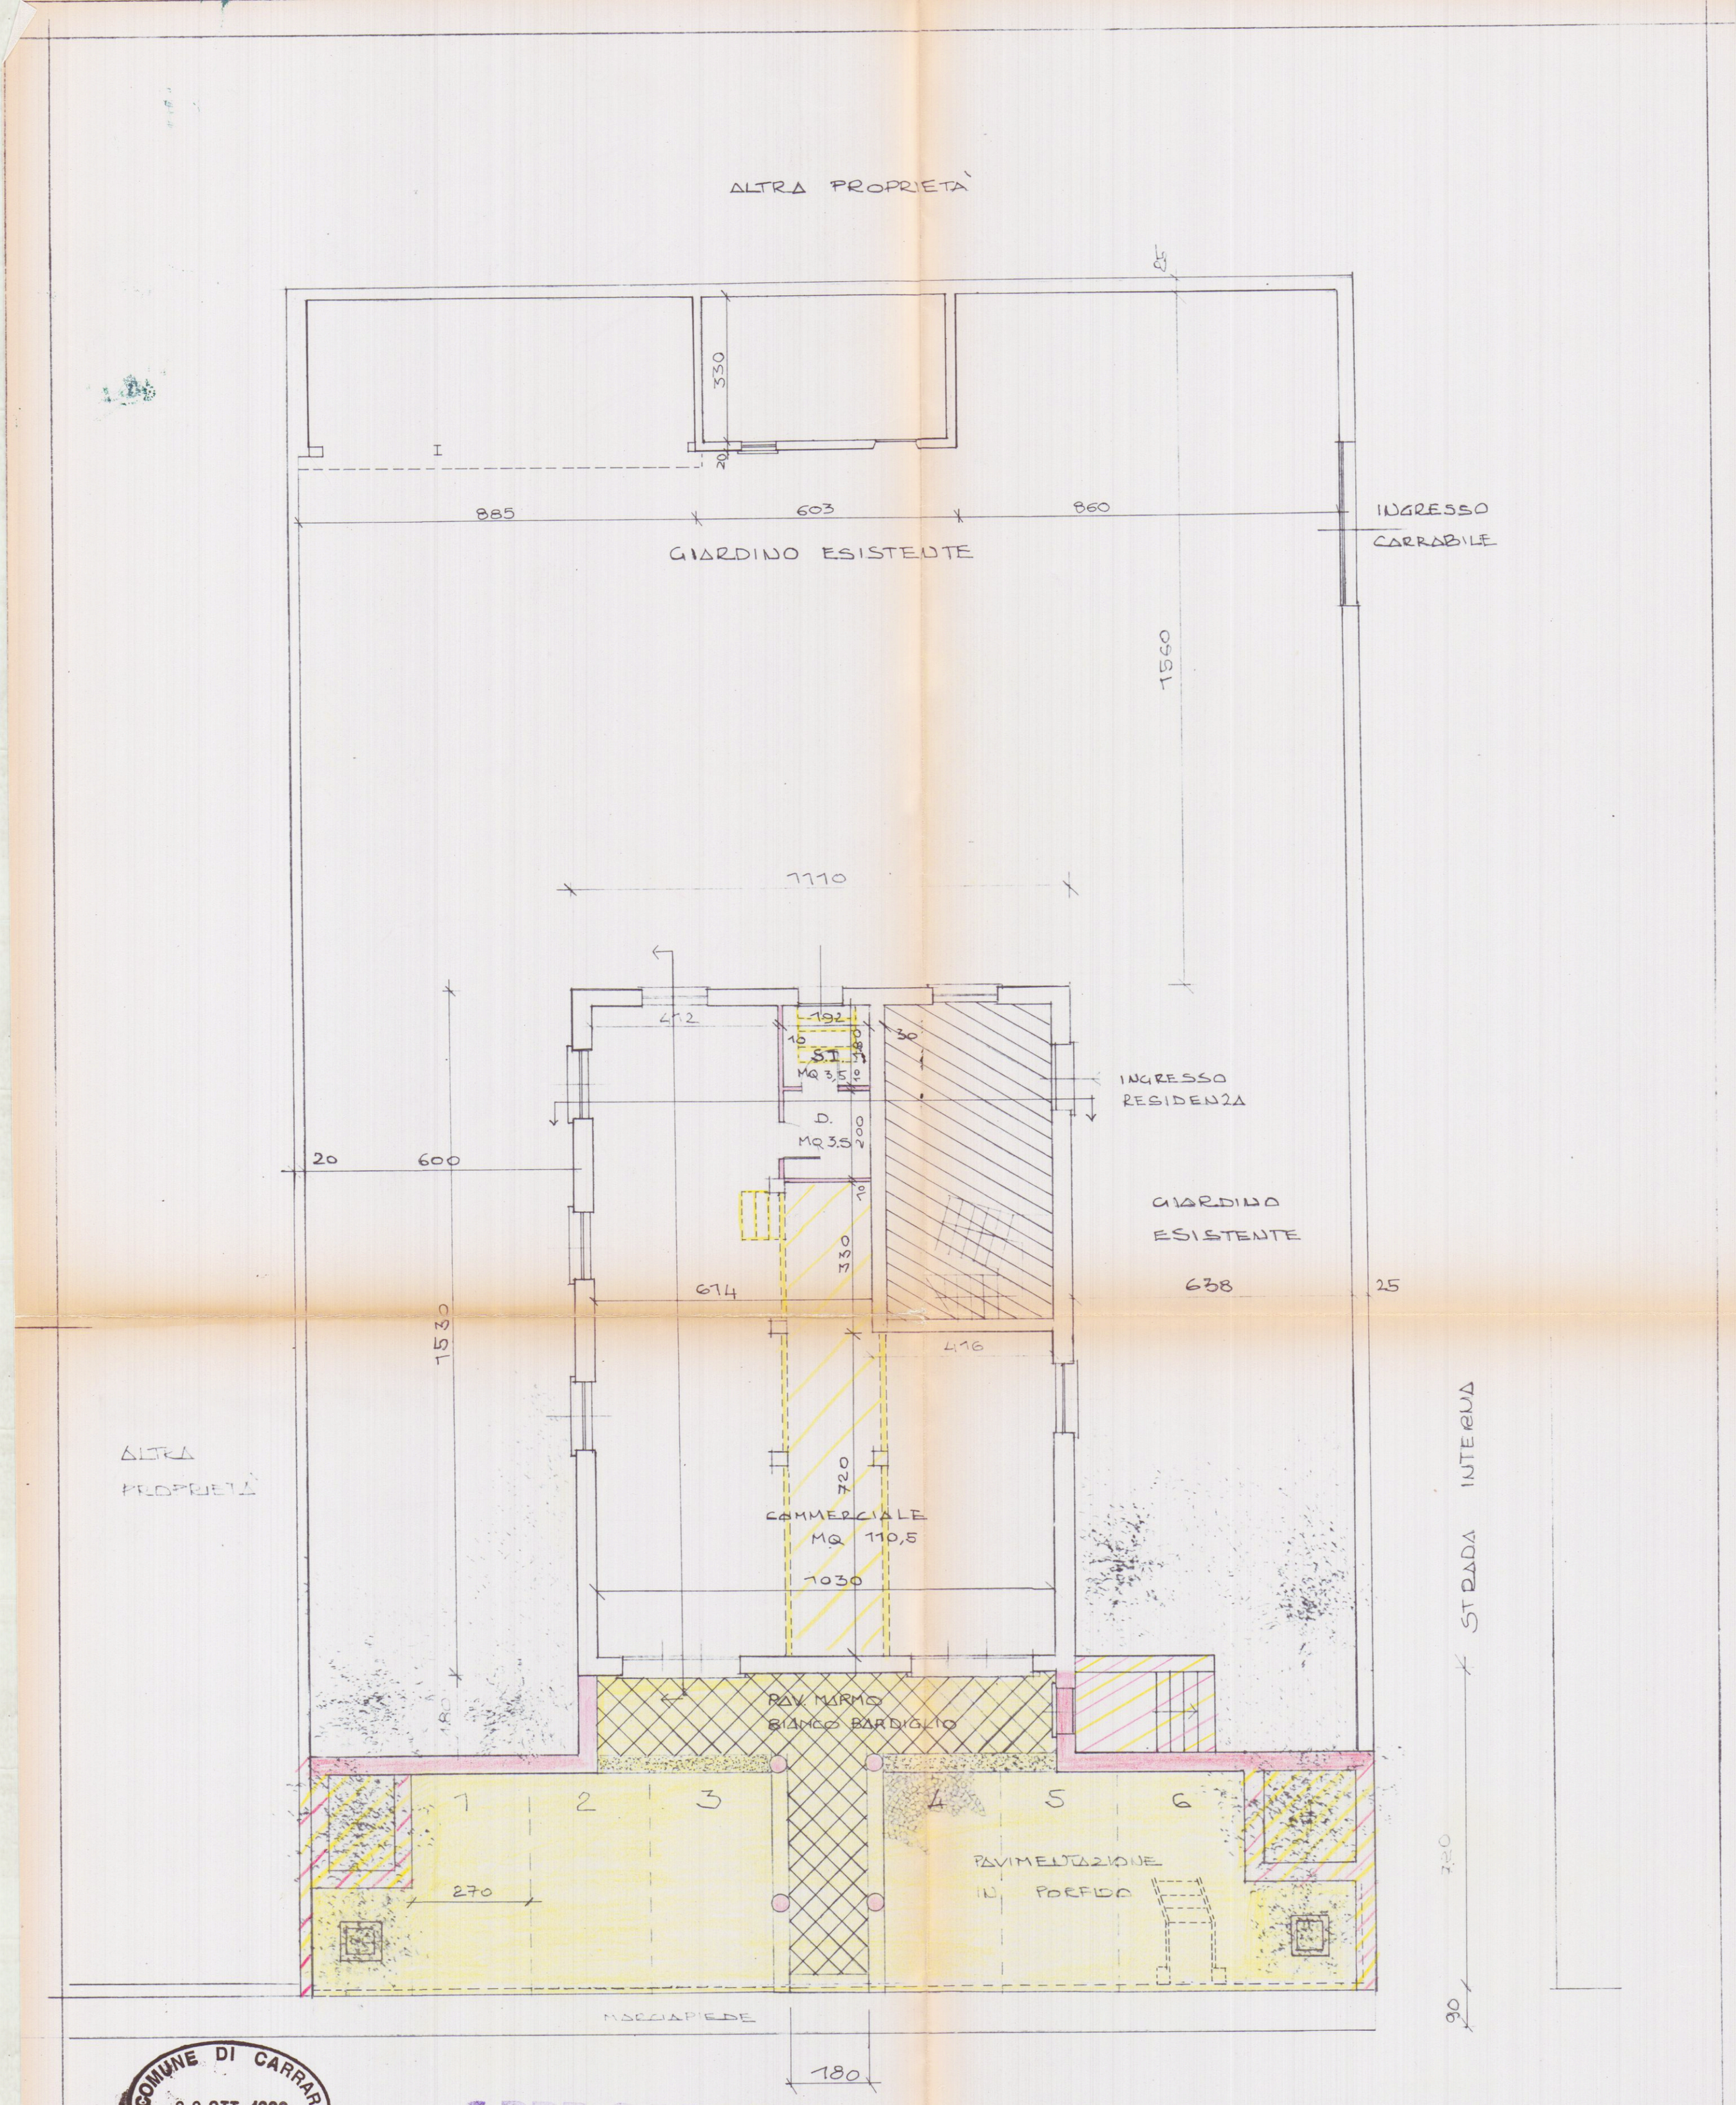

COMUNE DI CARRARA
22 OTT. 1998

APPROVATO

VIA PROVINCIALE AUENZA CARRARA

ORDINE ARCHITETTI DI MASSA CARRARA
ARCH. LEONARDO MARI N. 37

COMUNE DI CARRARA
SETT.
Approvato con ... condizioni
indicate ... 60 PP
elab. grafico di ... Commissione Edilizia
n° 7 ... del 11/3/99 ... Tav. n° 7/1
L' Istruttore Tecnico
Marchi Gerardo Claudio

RAFFRONTO

Studio Dr. LEONARDO MARI ARCHITETTO Via Roma 15 bis/B CARRARA	CASA FACONTI - CARRARA PROP. LIA FACONTI RISTRUTTURAZIONE LOCALI P.T. PER DESTINAZIONE COMM.LE PIANTA LIVELLO TERRA	Data SET 98	FLR 07
			Scala 1:100

30 OTT. 1998