


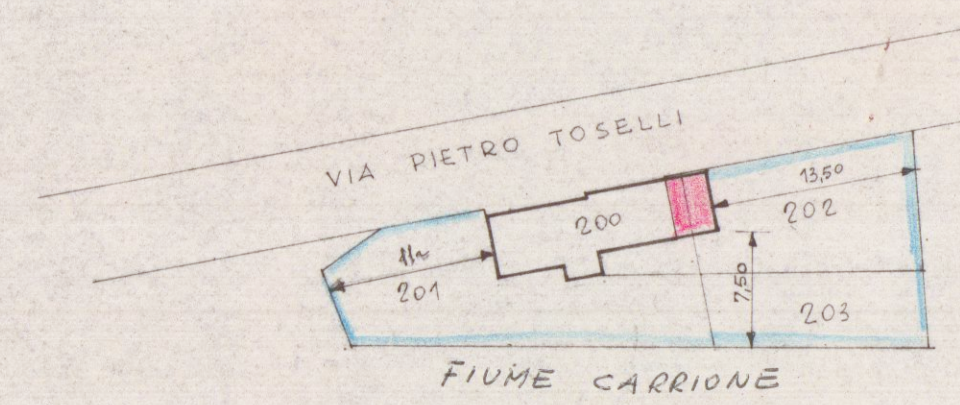


planimetria 1:500
mapp. 200-201-202 f. 53

PROGETTO DI PICCOLO AMPLIAMENTO DI mc. 65
AL FABBRICATO DI PROPRIETÀ DEI SIGG.
ANDREANI GIOVANNI E LIDA fu RODRIGO
SITO IN PONTECIMATE VIA PIETRO TOSELLI
SUI MAPP. 200-201-202 f. 53 N.C. TR.
(1930-1931-2406-f. 53 V.C. TR.)


APPROVATO
4610 1930 CONTROLLO

IL COMANDANTE PROVINCIALE
(Dr. Ing. S. Gianni)


planimetria
1:1000
mapp. 200-201-202 f. 53

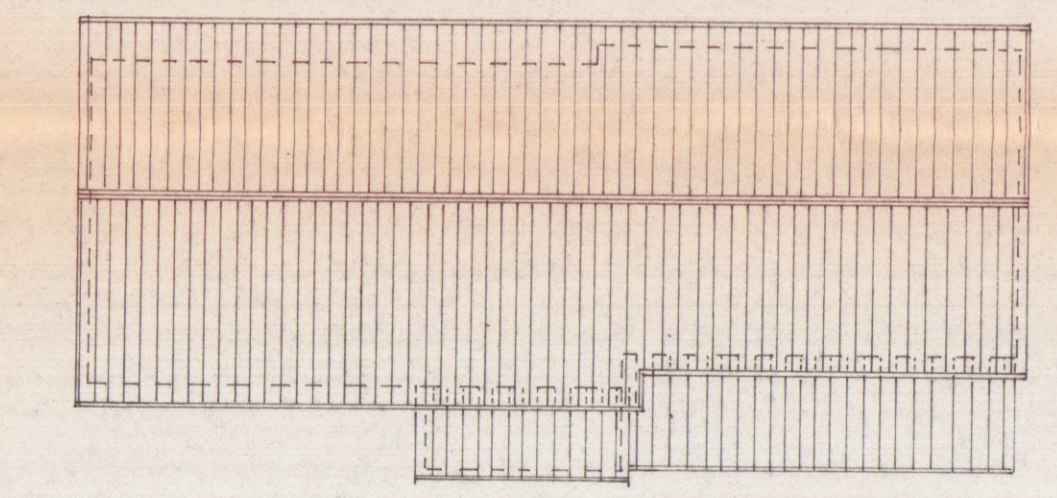


PIANTA COPERTURA ESISTENTE

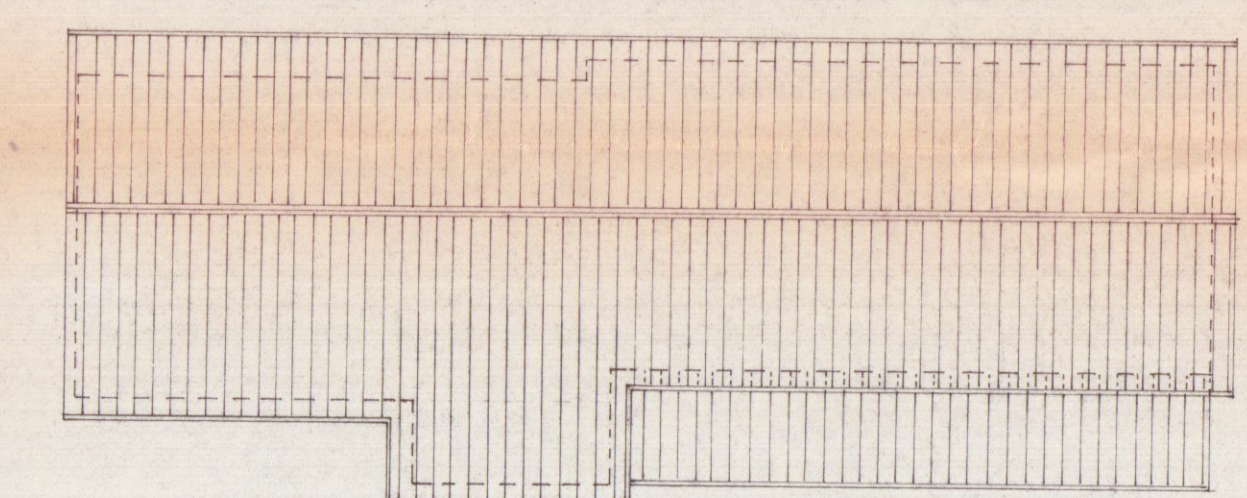


PIANTA COPERTURA AMPLIATA

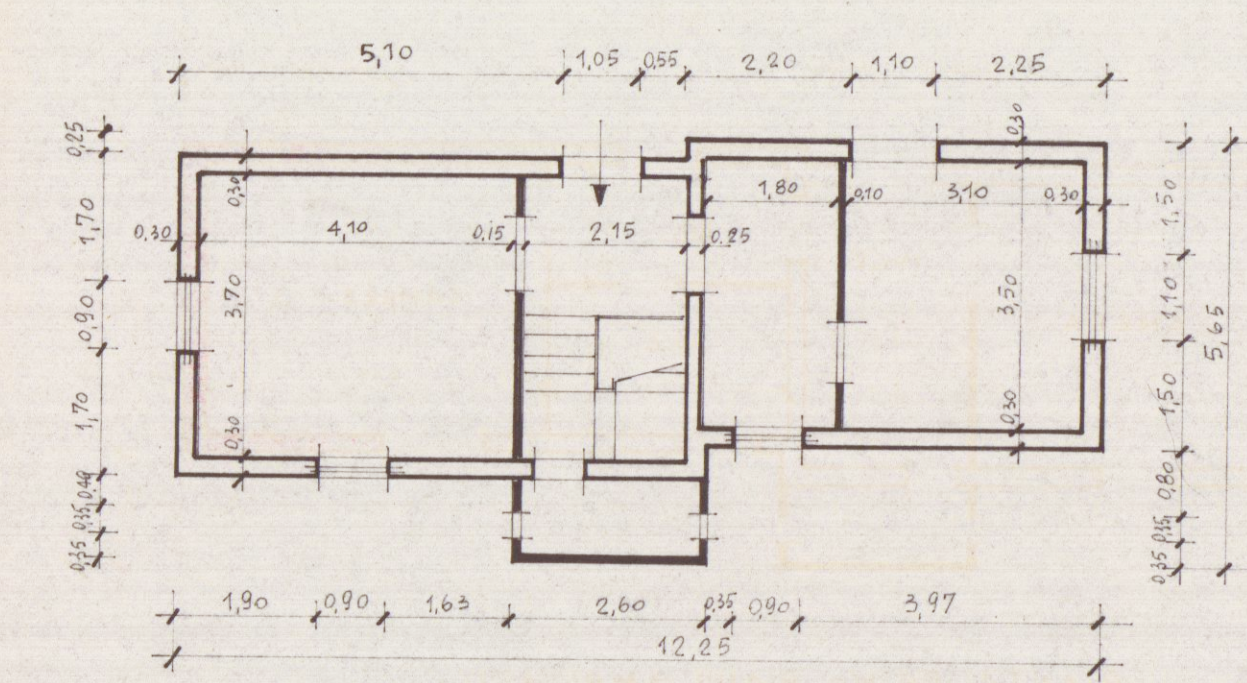


PIANTA PRIMO PIANO ESISTENTE

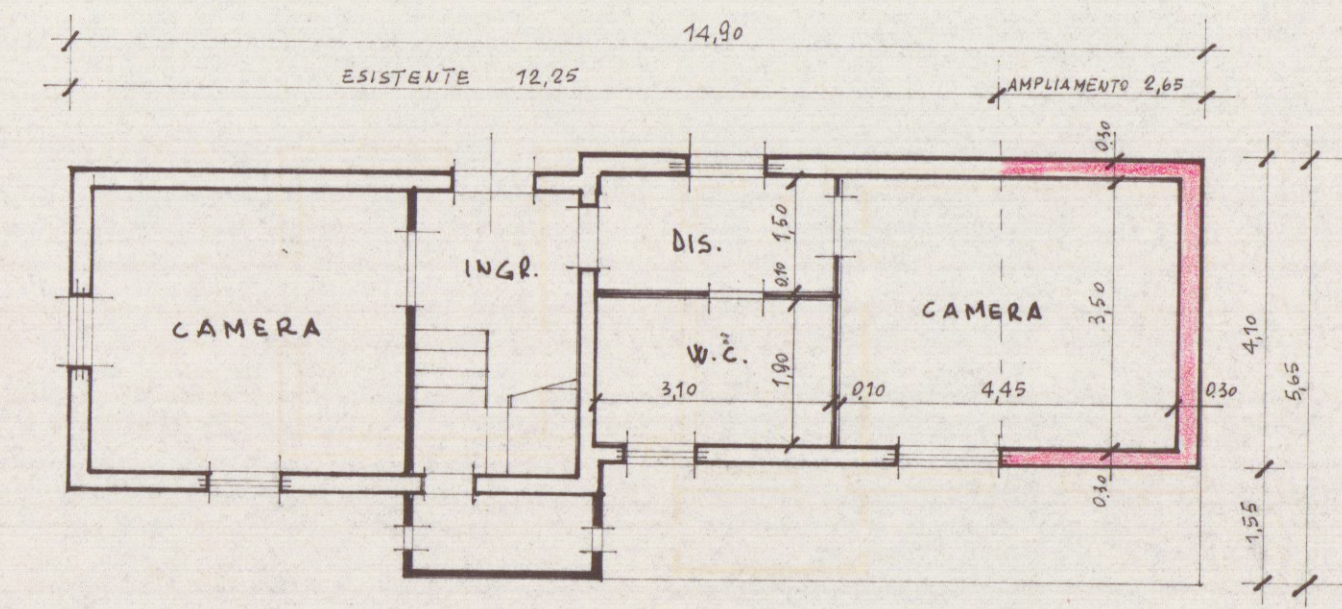


PIANTA PRIMO PIANO AMPLIATO

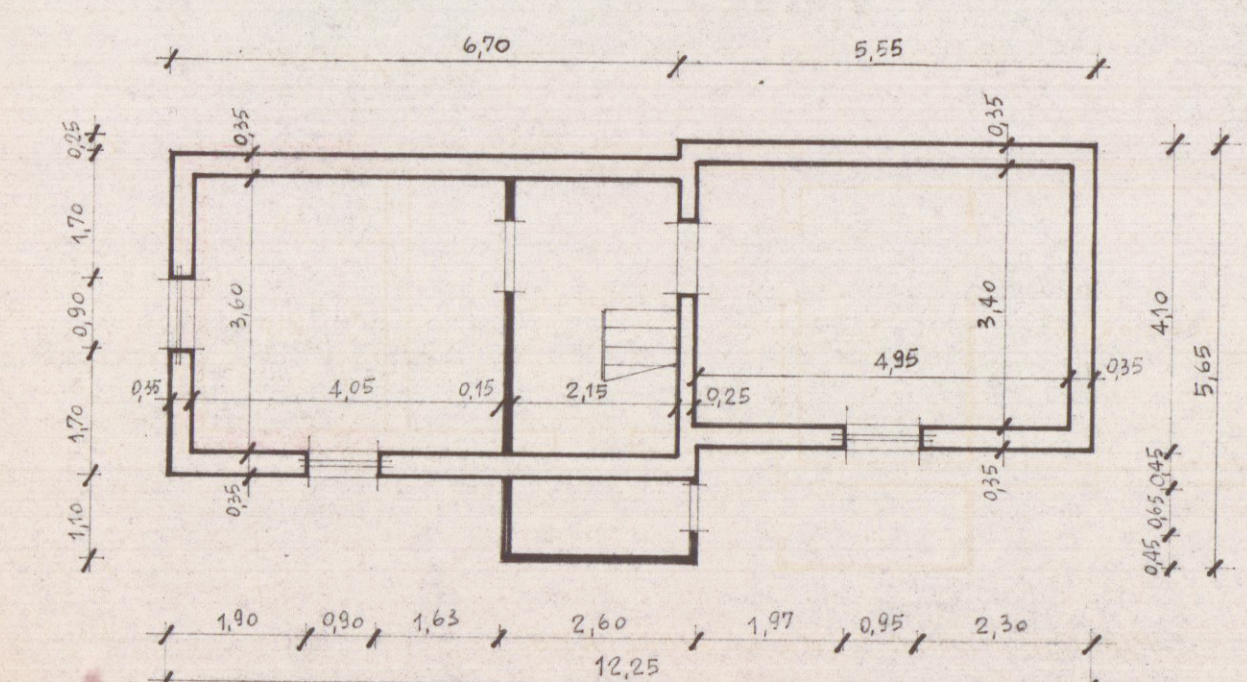


PIANTA PIANO TERRA ESISTENTE

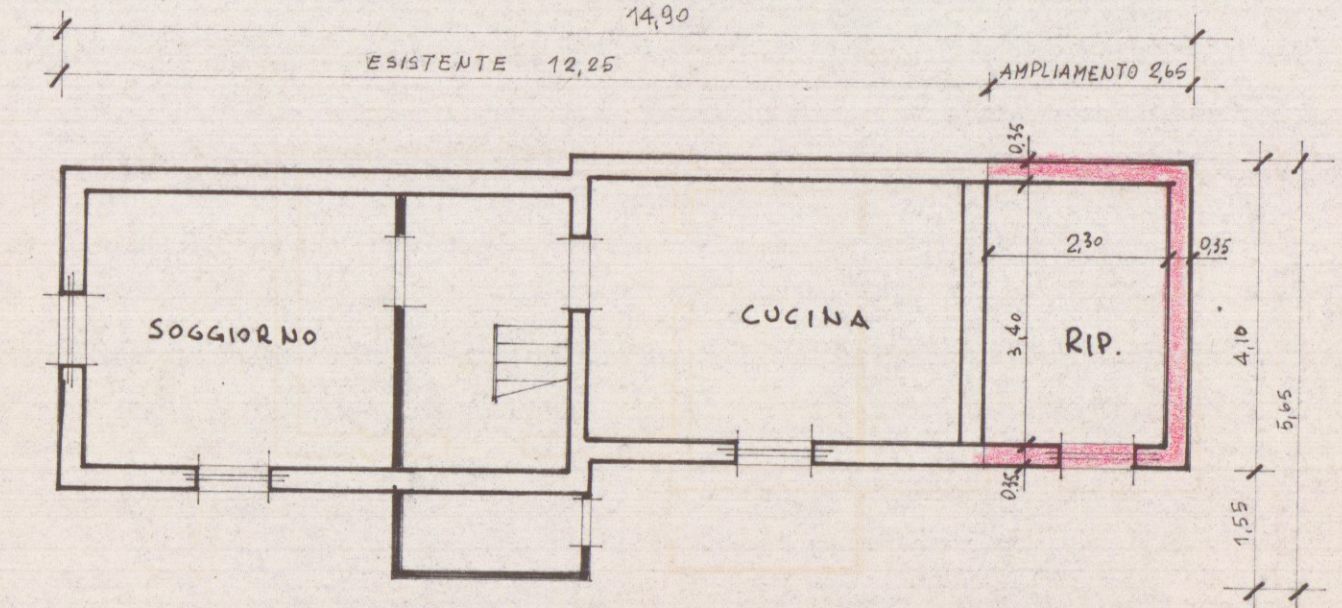

PIANTA PIANO TERRA AMPLIATO

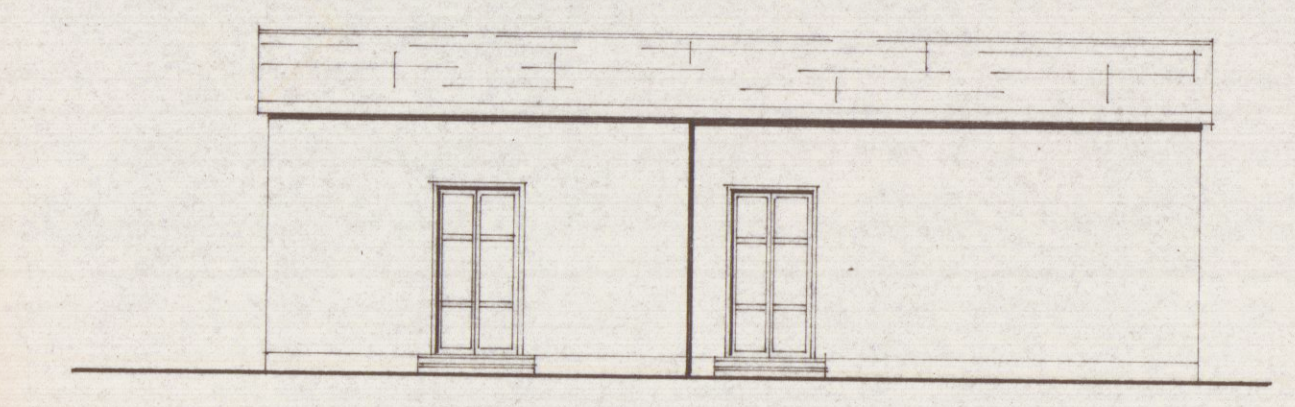


PROSPETTO STRADALE ESISTENTE

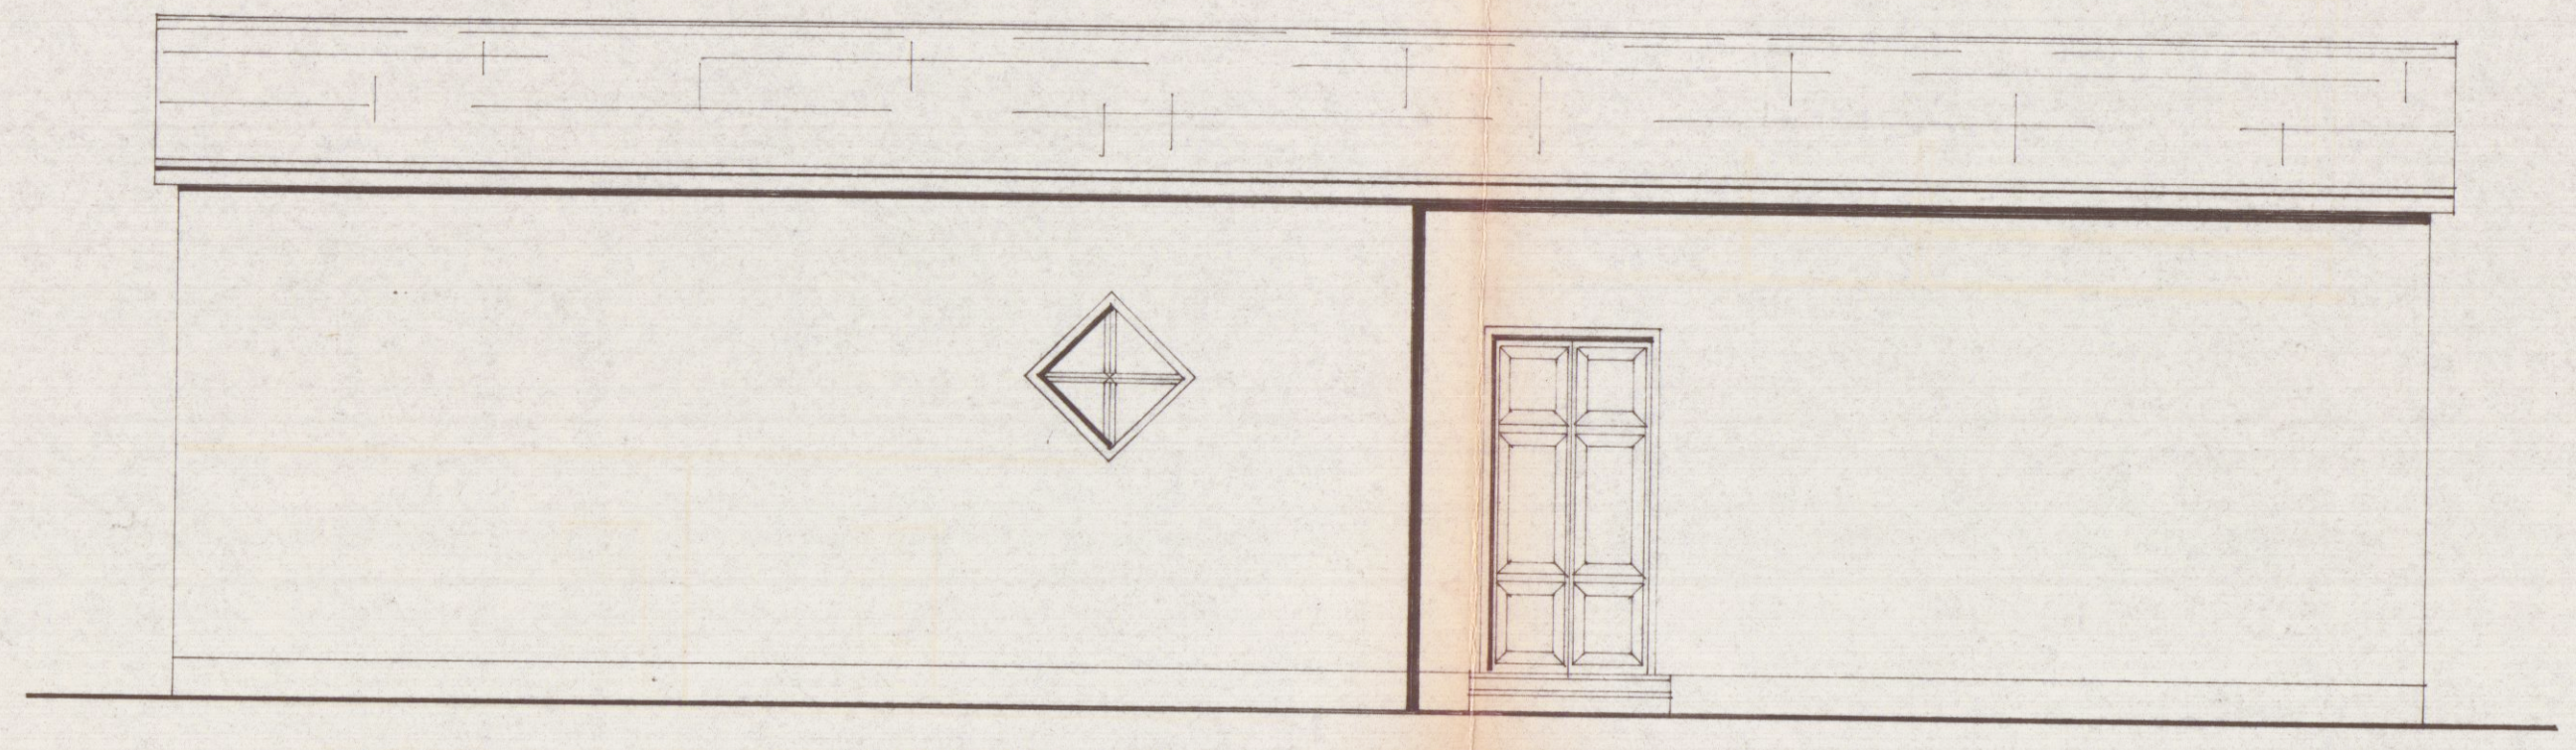


PROSPETTO STRADALE MODIFICATO




PROSPETTO SUB ESISTENTE

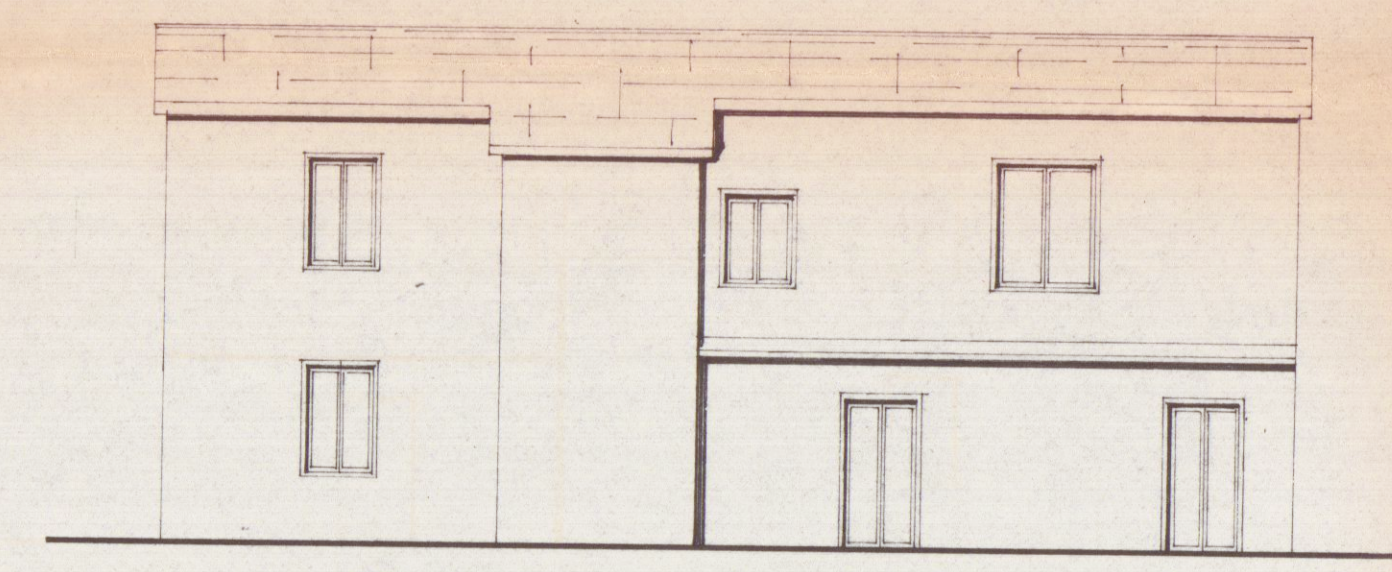


PROSPETTO SUB MODIFICATO

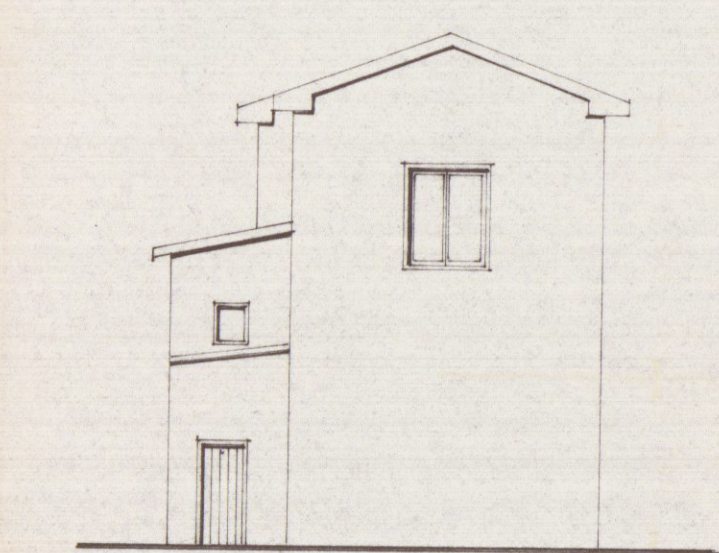


FIANCO EST ESISTENTE

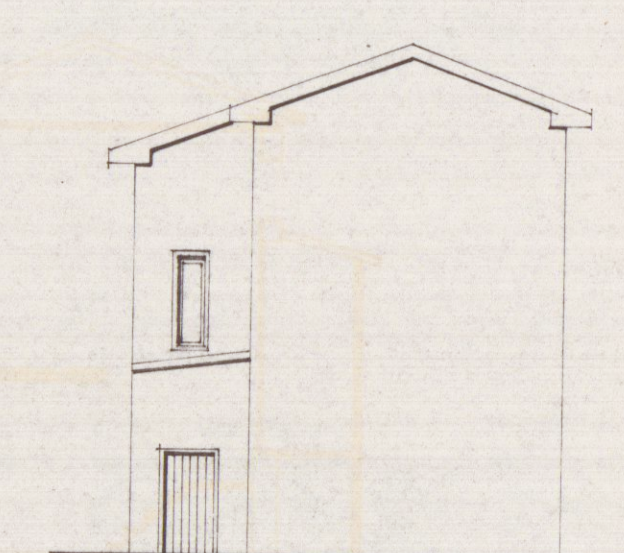


FIANCO EST MODIFICATO

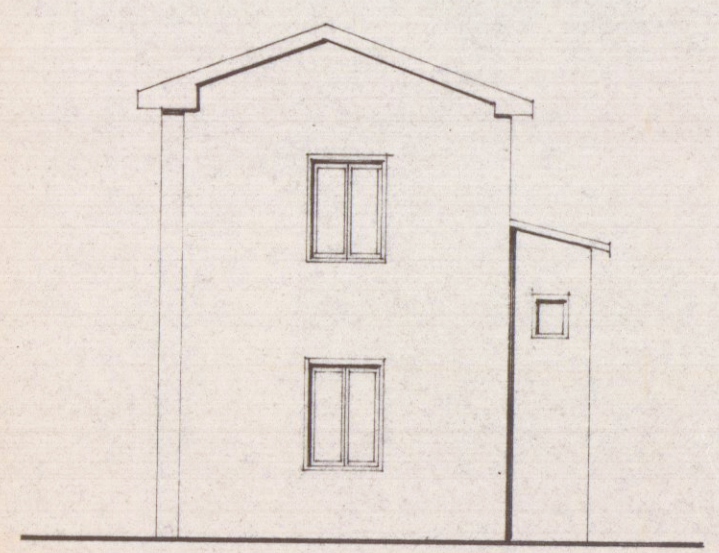


FIANCO OVEST ESISTENTE

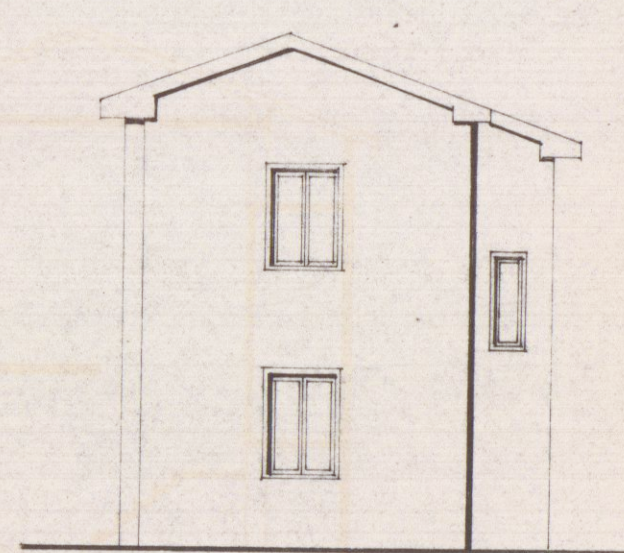


FIANCO OVEST MODIFICATO

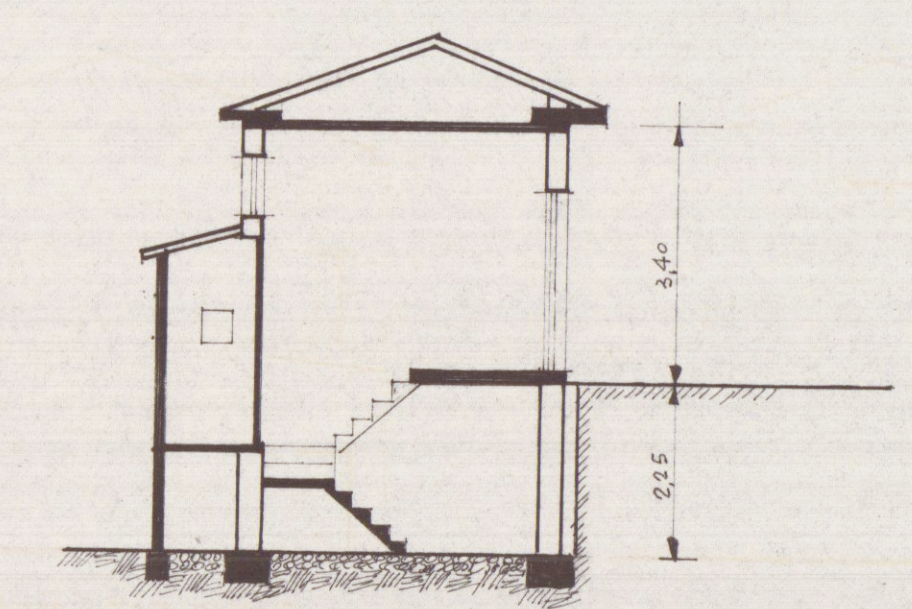


SEZIONE A-A ESISTENTE

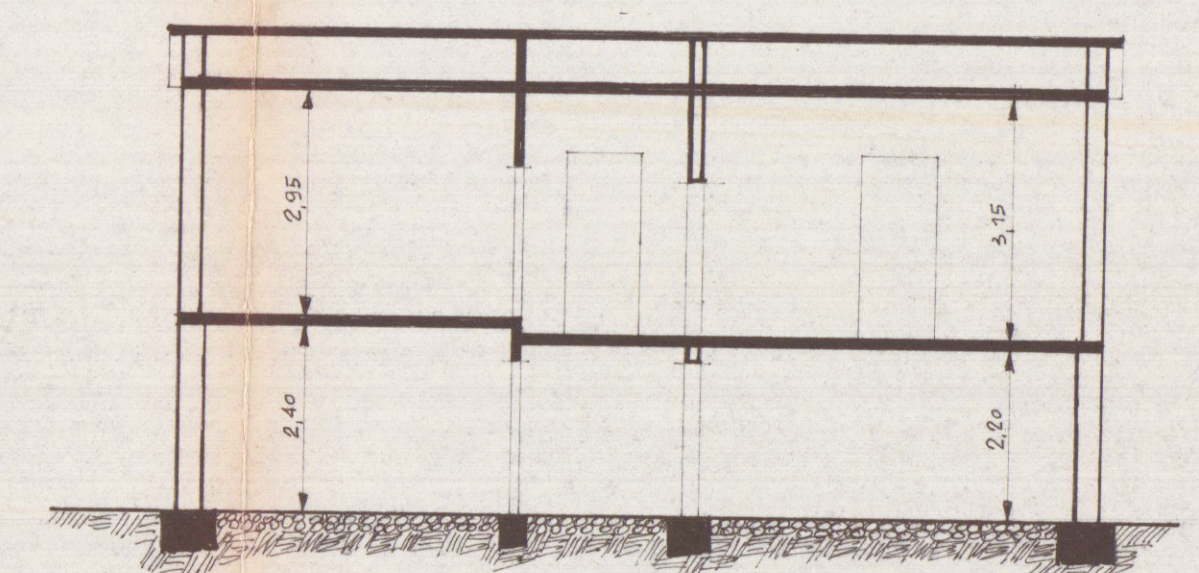

SEZIONE B-B ESISTENTE

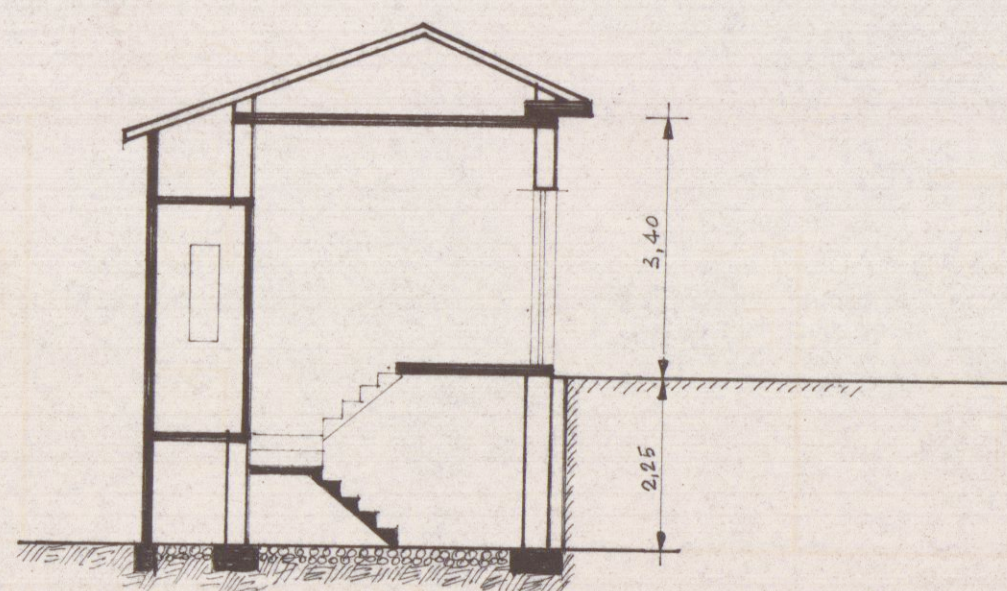

SEZIONE A-A MODIFICATA

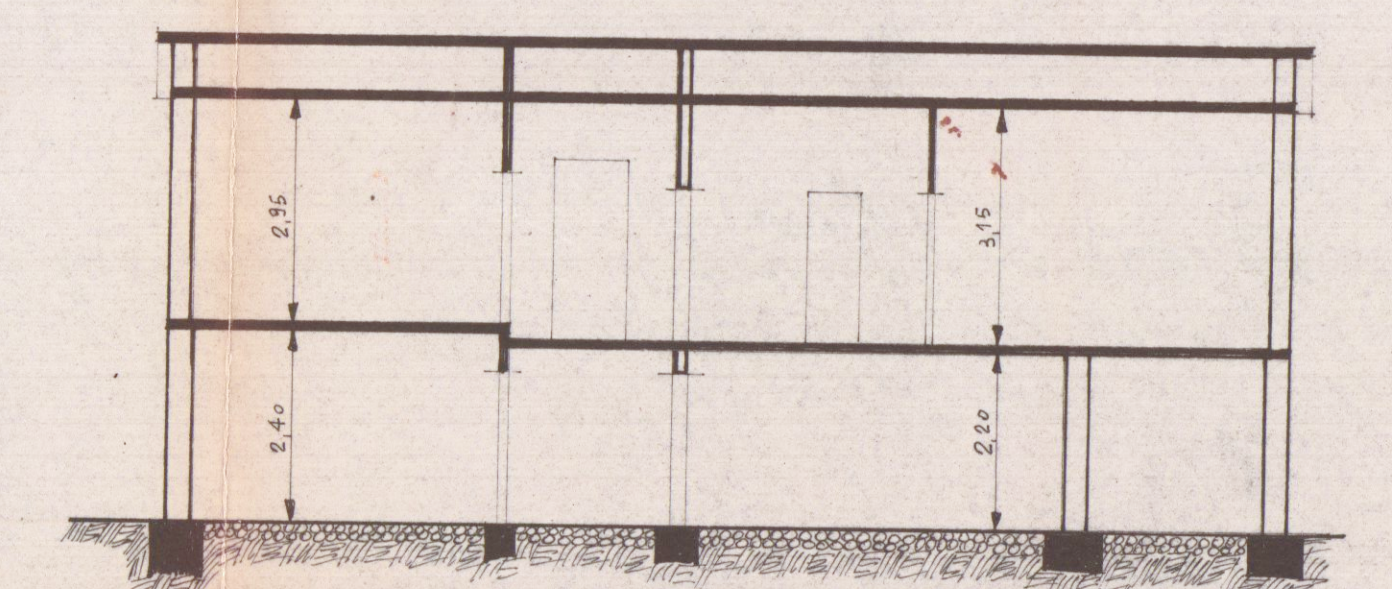

SEZIONE B-B MODIFICATA