

COMUNE DI CARRARA
MARINA DI CARRARA
VIA F. CAVALLOTTI

15 GEN 1973

PROGETTO: FABBRICATO DI CIVILE ABITAZIONE

^{"D"}
COLUZIONE

PROGETTISTA: DOTT. ING. A. DAZZI



PROPRIETÀ: Sop. Δ. PUA

LAVORO: Pianta Piano Rialzato

RAPP. 1:8100

TAV. 3

SOSPESO

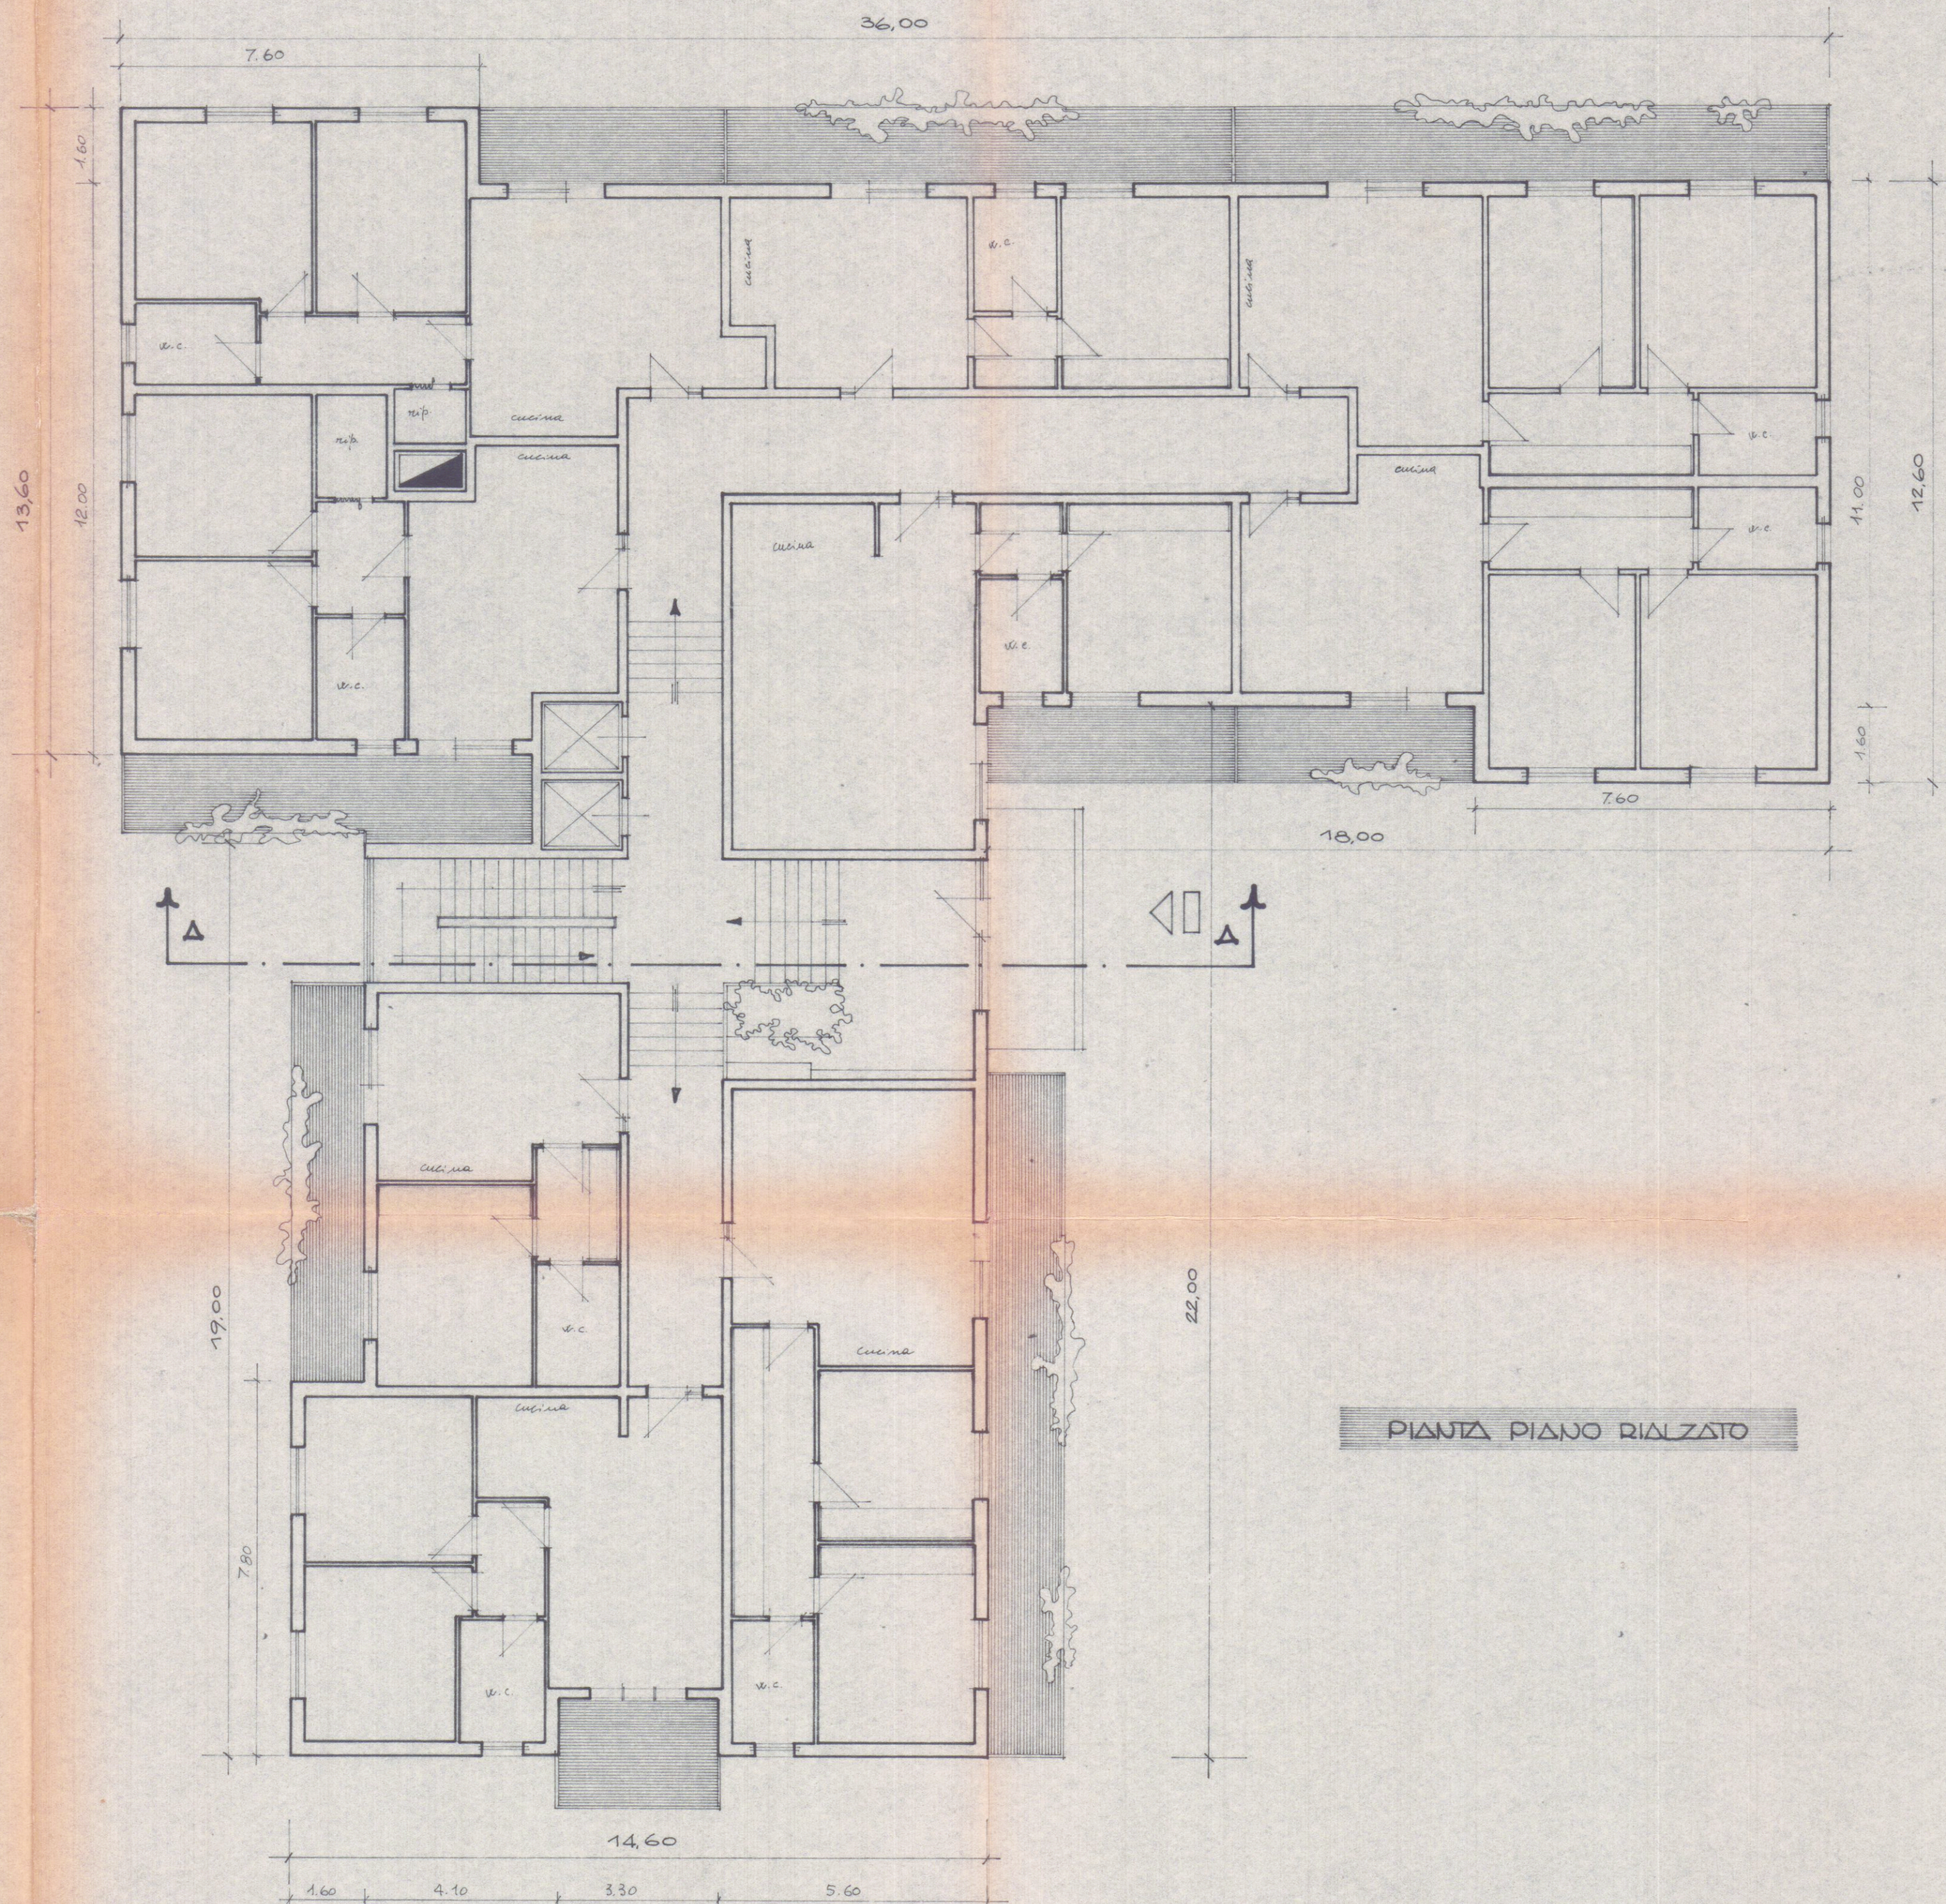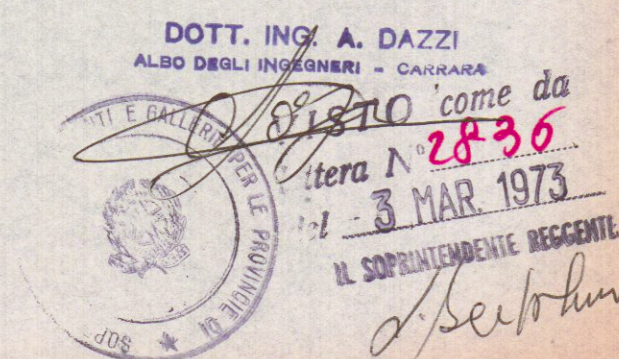

PIANTA PIANO RIALZATO