



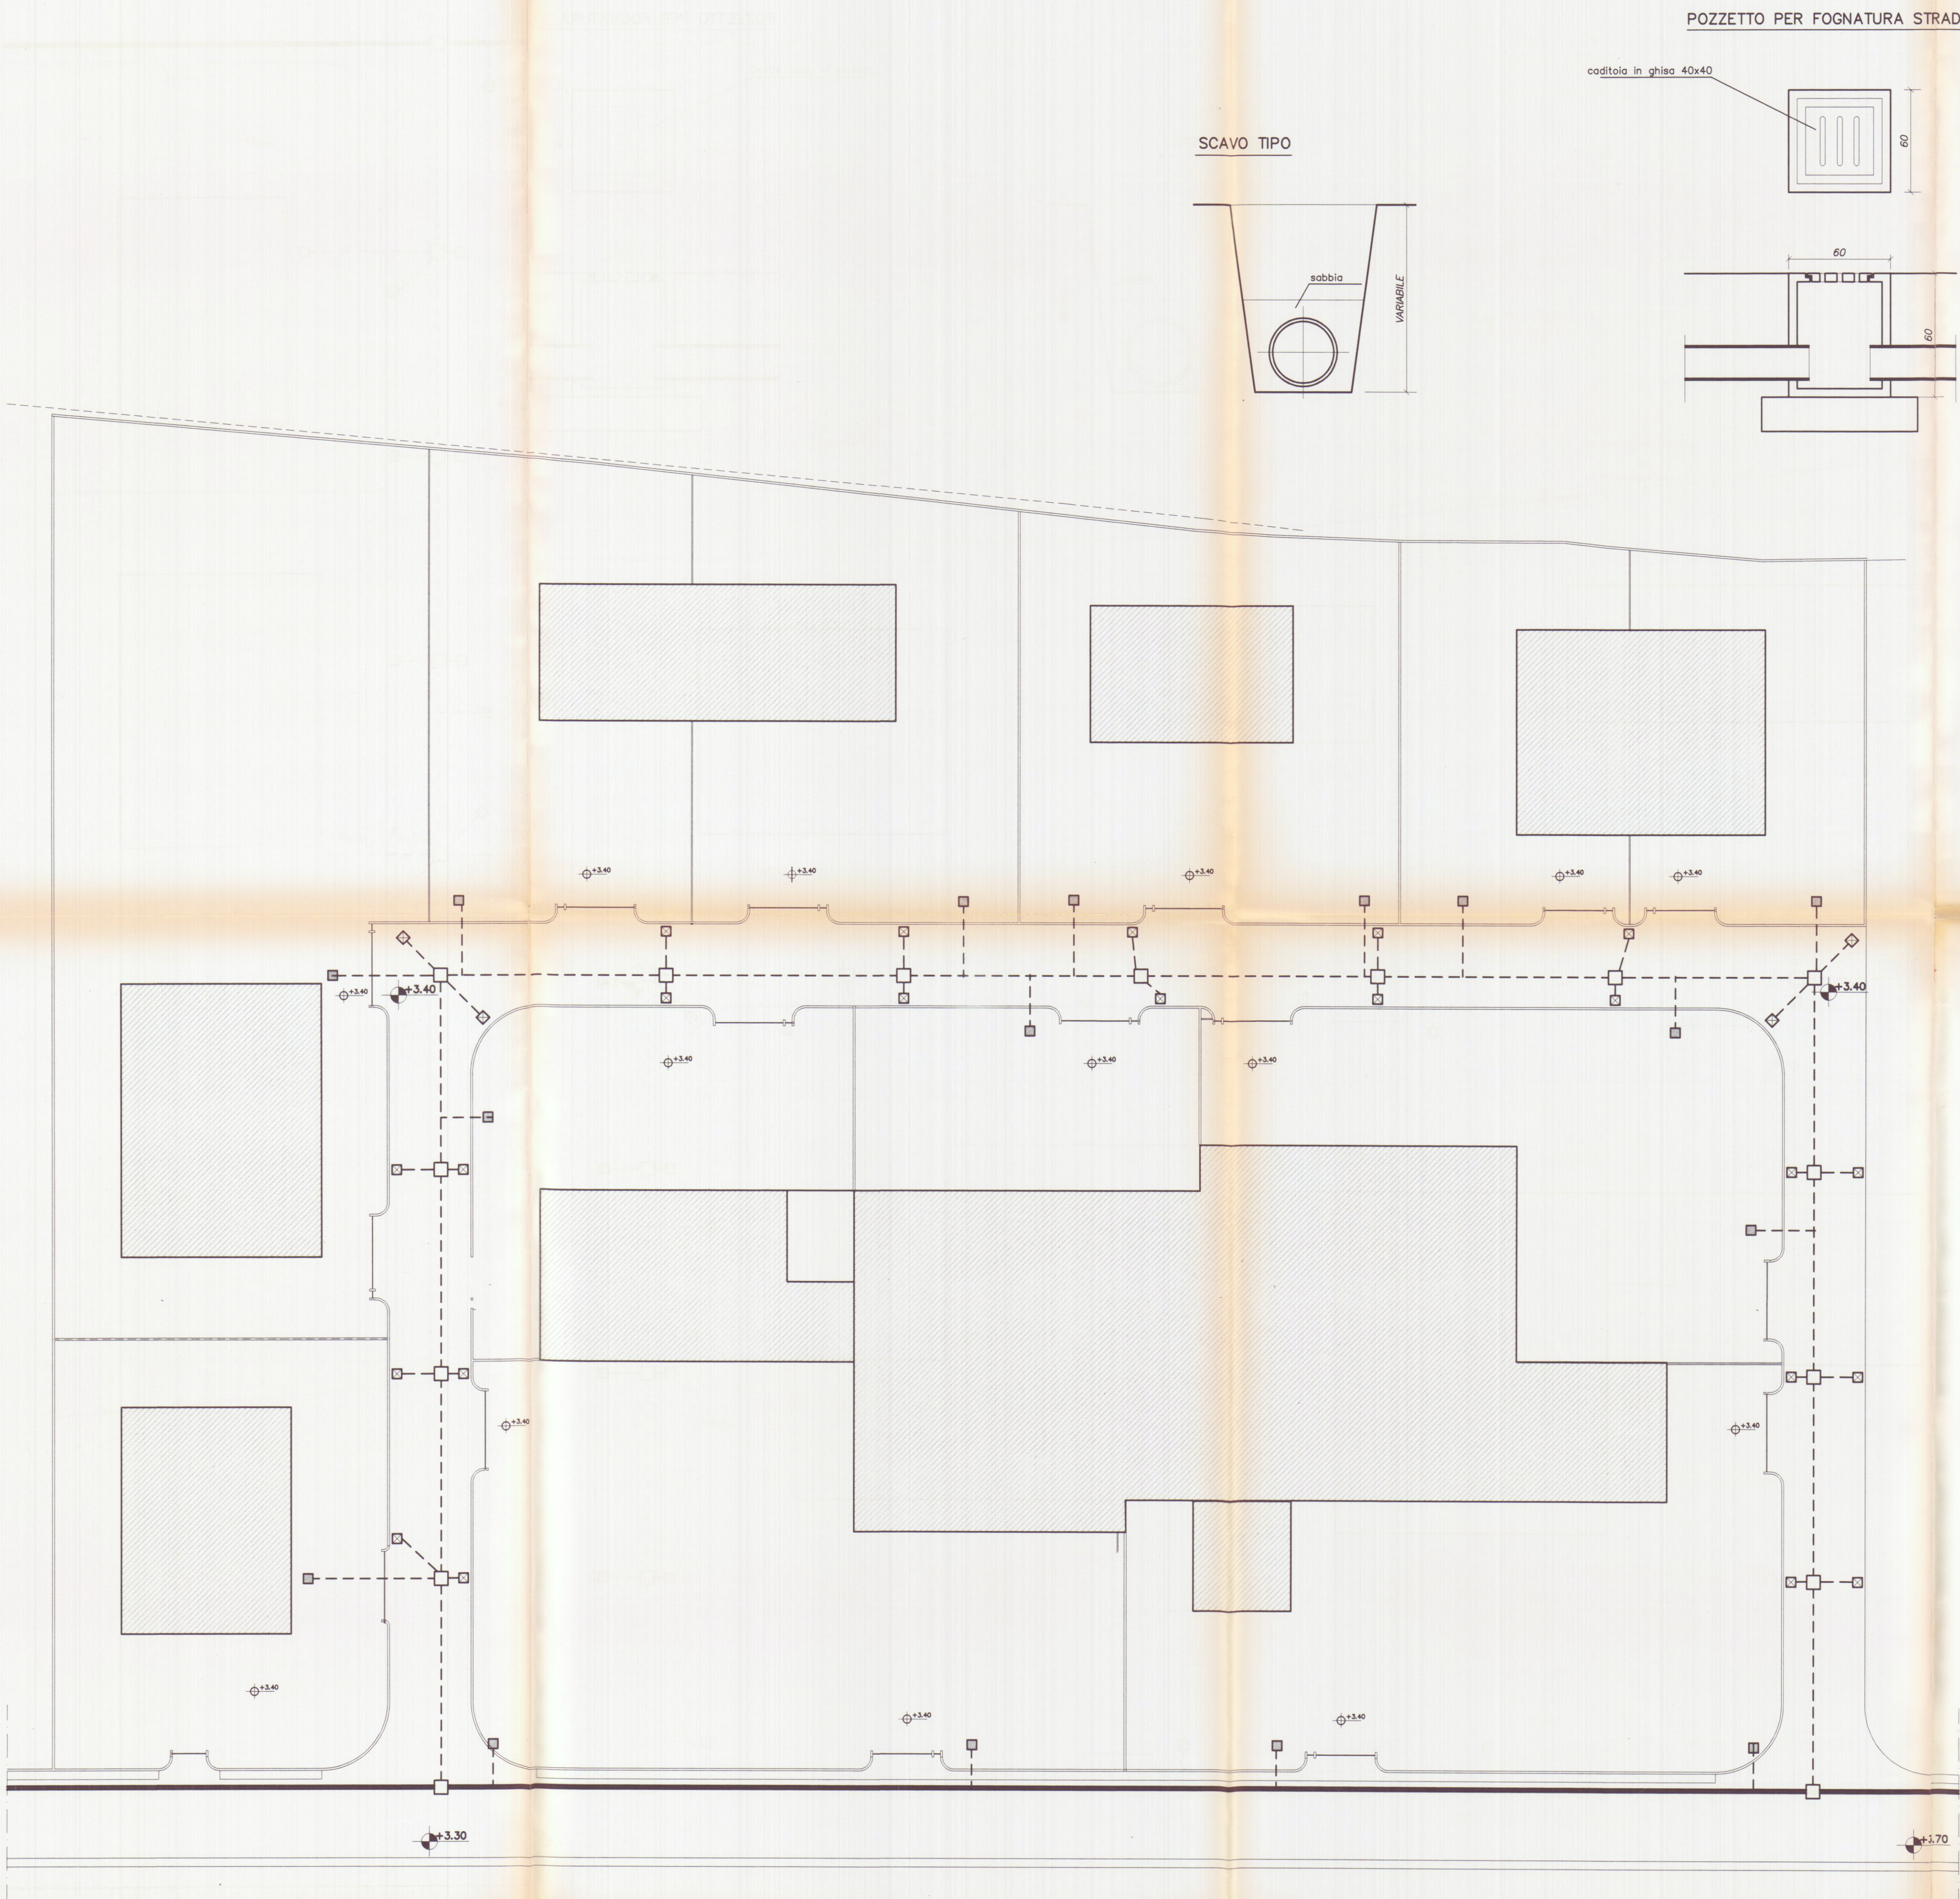


SCAVO TIPO

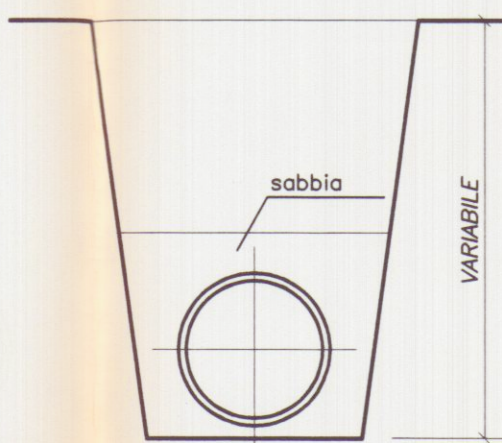


POZZETTO PER FOGNATURA STRADALE

caditoia in ghisa 40x40

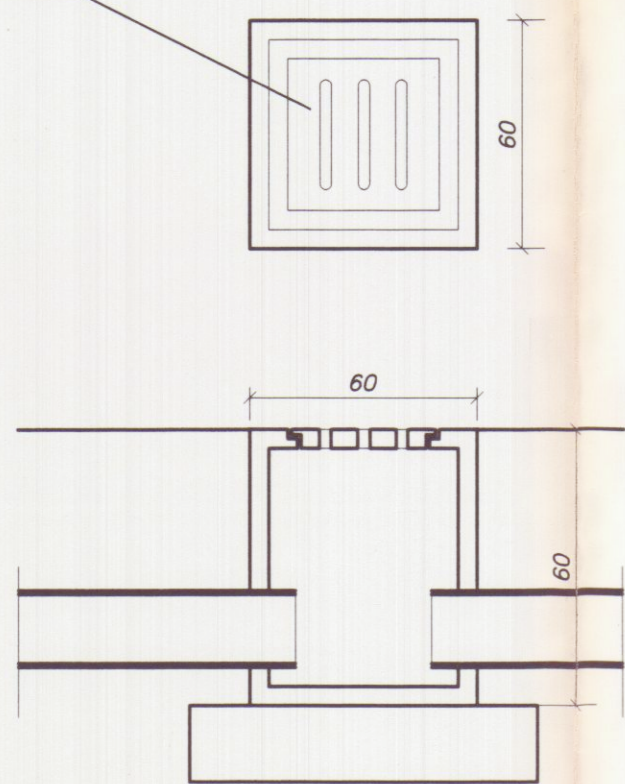

POZZETTO DI ISPEZIONE
ACQUE BIANCHE

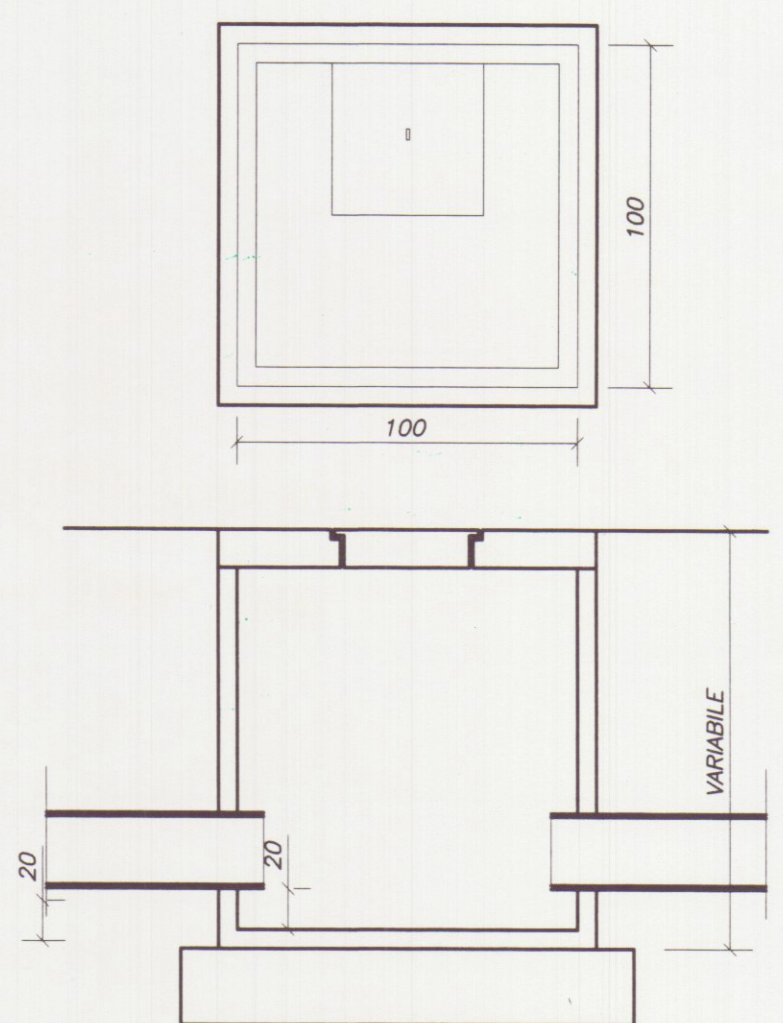

LEGENDA

	cameretta di ispezione fogna bianca
	pozzetto stradale con caditoia
	pozzetto di allaccio fogna bianca
	tubazione acque bianche
	Collettore acque bianche di lotizzazione
	quota strada di lotizzazione

16/11/98 Franchetti

APPROVATO

09 NOV. 1998

Soc. Coop. Cons. Marino a R.
Viale G. Galilei n° 1/A
34131 VENEZIA CARRARA

planimetria di riferimento

ORDINE DIRET. REGIONALE DI MASSA CARARAI
Dott. Ing. GIUSEPPE FRUZZETTI
Cod. Fis. 0266214832

PROGETTAZIONE:				
Studio Tecnico Ing. Giuseppe FRUZZETTI				
COMMITTENTE:				
Società Cooperativa Consortile MARMO a.r.l.				
File				
0	01.08.97	PRIMA USCITA	M. DEPIETRI G. FRUZZETTI	
REV.	DATE	DESCRIZIONE	DESIGN.	CONTR. APPROV.
PROPRIETÀ:			3_Bianca	
Società Cooperativa Consortile MARMO a.r.l.				
OGGETTO:			SCALA	TAVOLA
Progetto di strada consortile			1:500	3
TITOLO:			REV.	0
SCHEMA IMPIANTI FOGNATURA ACQUE BIANCHE				