



PLANIMETRIA 1/2000

F.68 - mapp.414

zona di P.R.G.C.
" RURALE "

indice di fabbric. fondiaria = 0,03 mc/mq
distanza min. confini = 10m
altezza max. = 7m (2 Piani fuori terra) -

COMUNE DI CARRARA
ELABORATO GRAFICO
ALLEGATO ALLA CONG. ED.
RILASCIATA IN SANATORIA
L. N° 47 DEL 28.2.85




Approvato dal Sindaco alle condizioni
indicate nella Concessione Edilizia
N. 59 del 10-9-88

ARCH. PIER LUIGI BESI




PLANIMETRIA 1/500

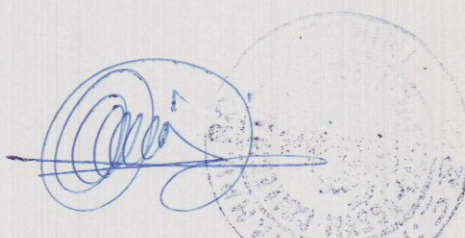


ref.: mod. 47/85 - D

n° prog. 0073714607/1


STUDIO TECNICO PROFESSIONALE GEOMETRIE NATONIL CR. TONINI		Progettista	
PROPRIETÀ BALLONI UGO e SCALISI MAURA		Direttore lavori	
LAVORO Progetto in sanatoria		Proprietario	
TAVOLA PLANIMETRIE, PIANTE, SEZIONI, PROSPETTI.		Tav. N°	Scheda
Data	Scala 1/100	n° d'ordine	Riferim.

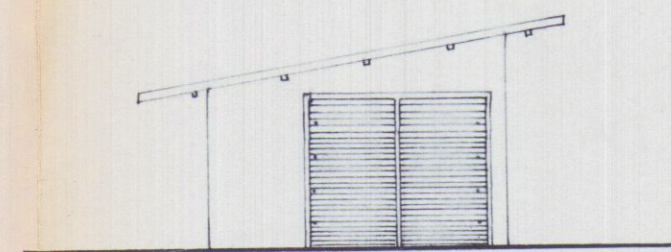


Prospetto Nord-Ovest

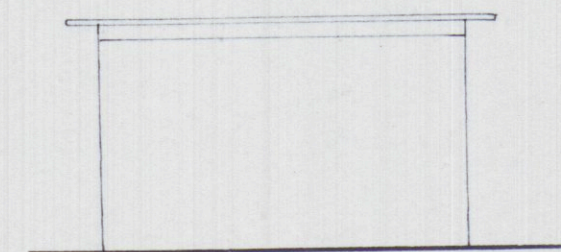


Prospetto Sud-Ovest

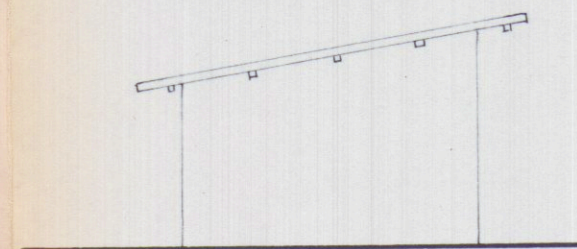

Prospetto Sud-Est

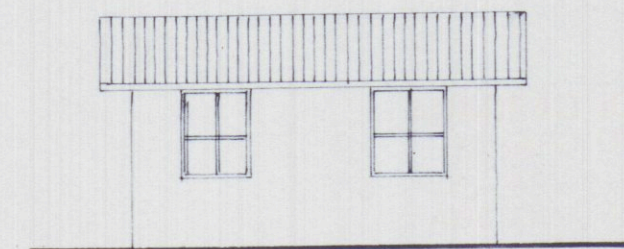


Prospetto Nord-Est

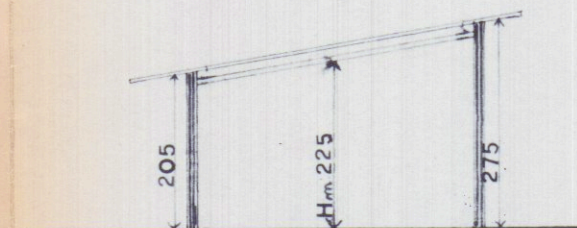

Sezione AB



Schemi

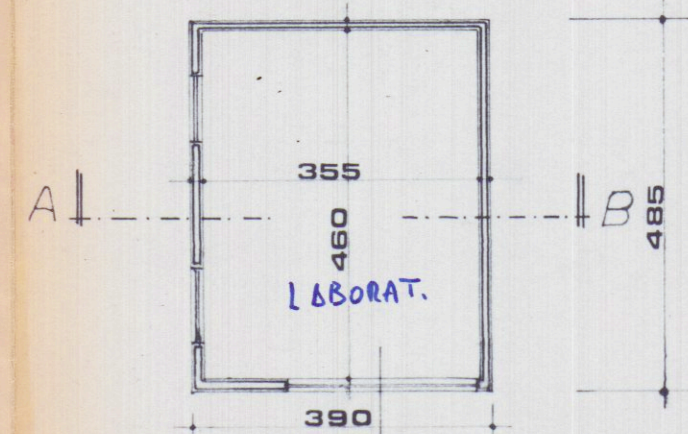

Pianta

$$\text{Sup.} : 485 \times 390 = 18,92 \text{ m}^2$$

$$\text{Vol.} : 18,92 \times \left(\frac{2,05 + 2,75}{2} \right) = 45,40 \text{ m}^3$$