





MAC 1977

prop.: pezzica gianpaolo

4



Pezzica Gianpaolo
VARIANTE APPROVATO
30 GIU. 1977 CONTROLLATO

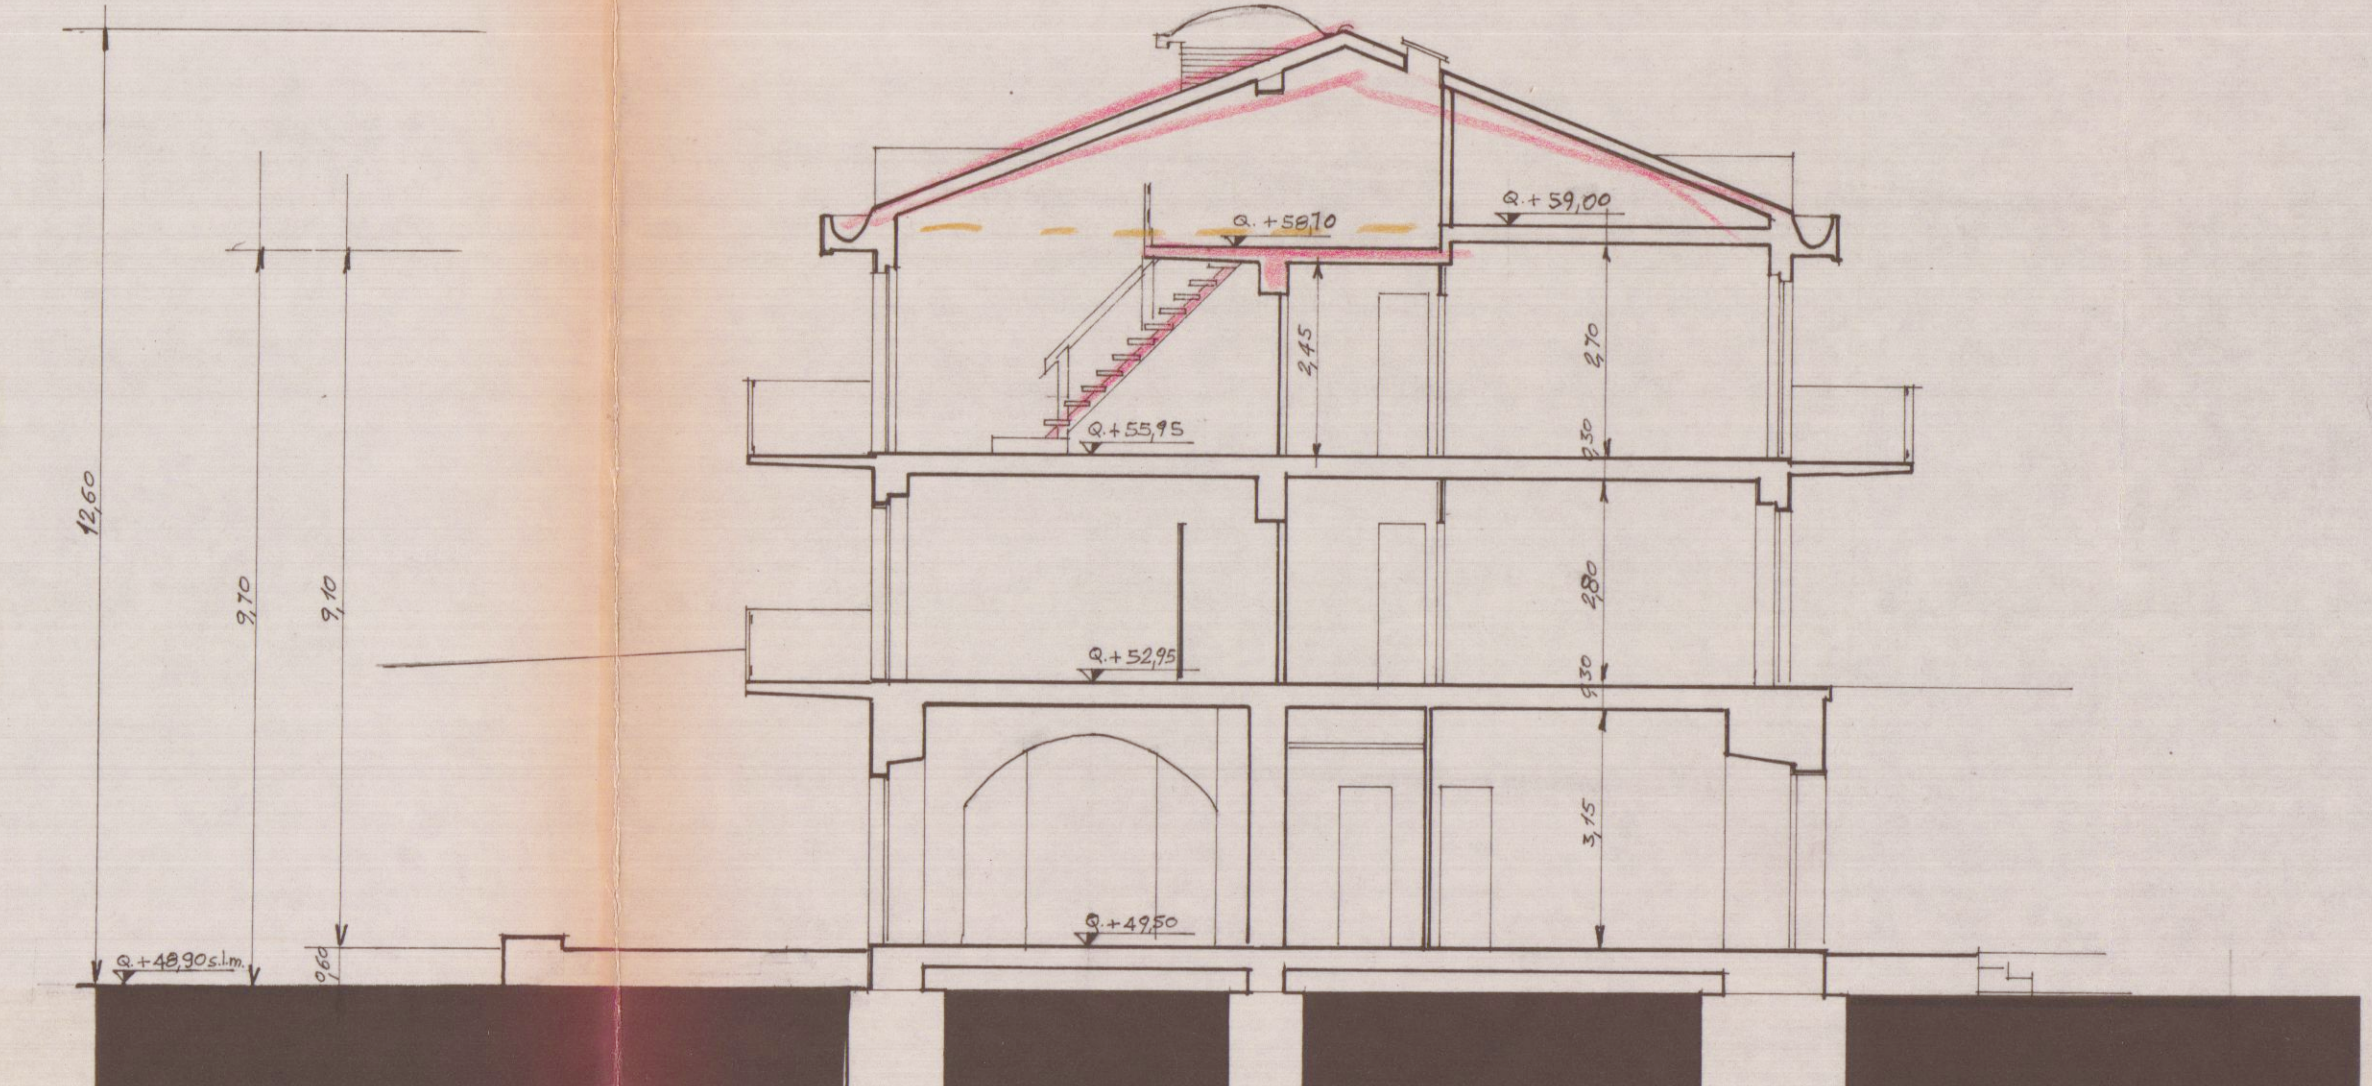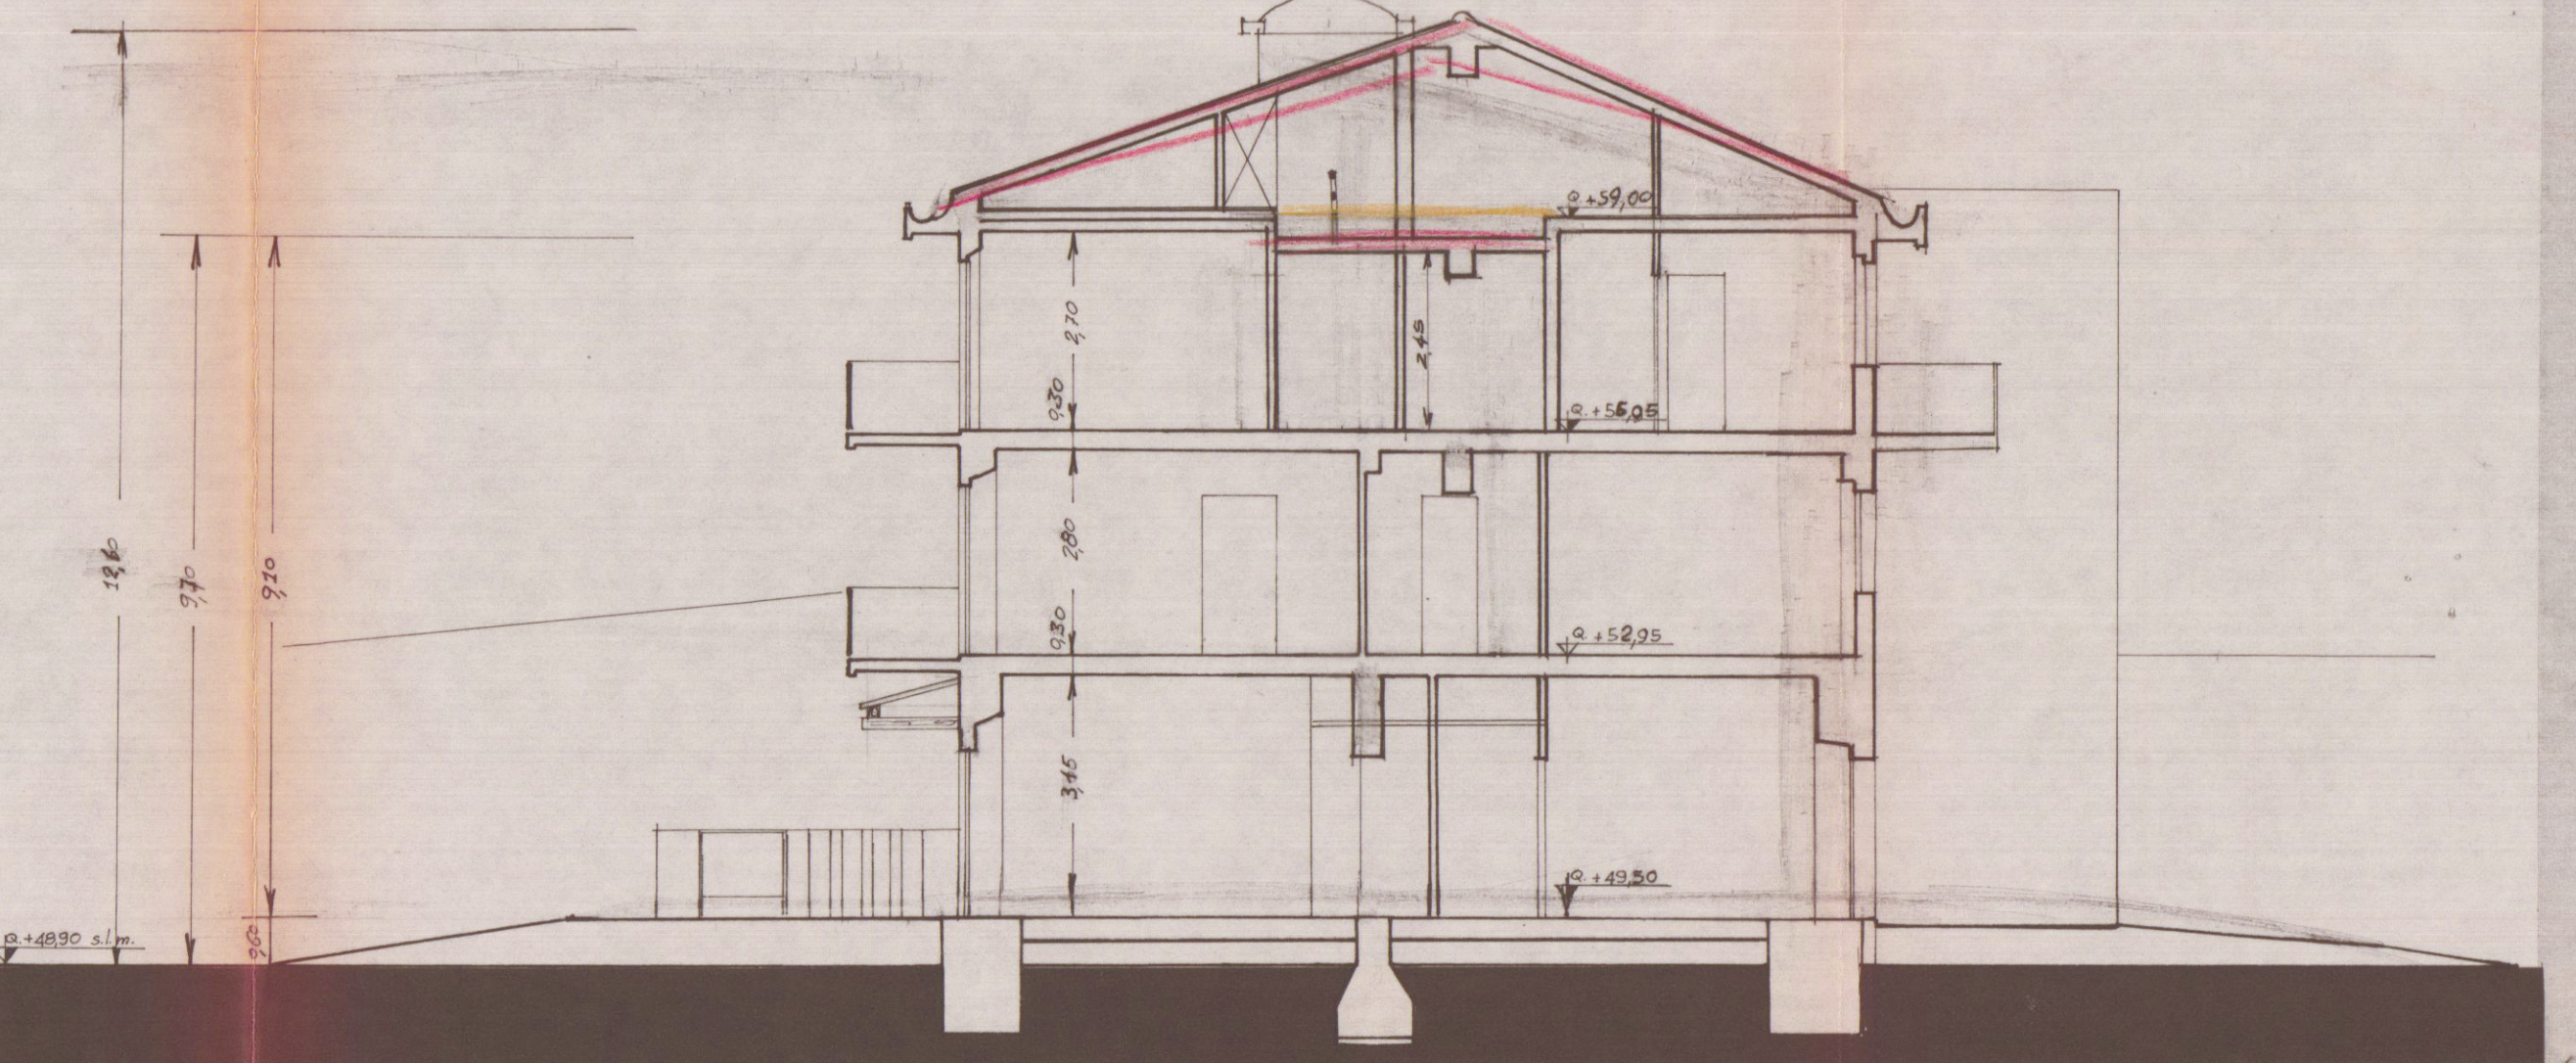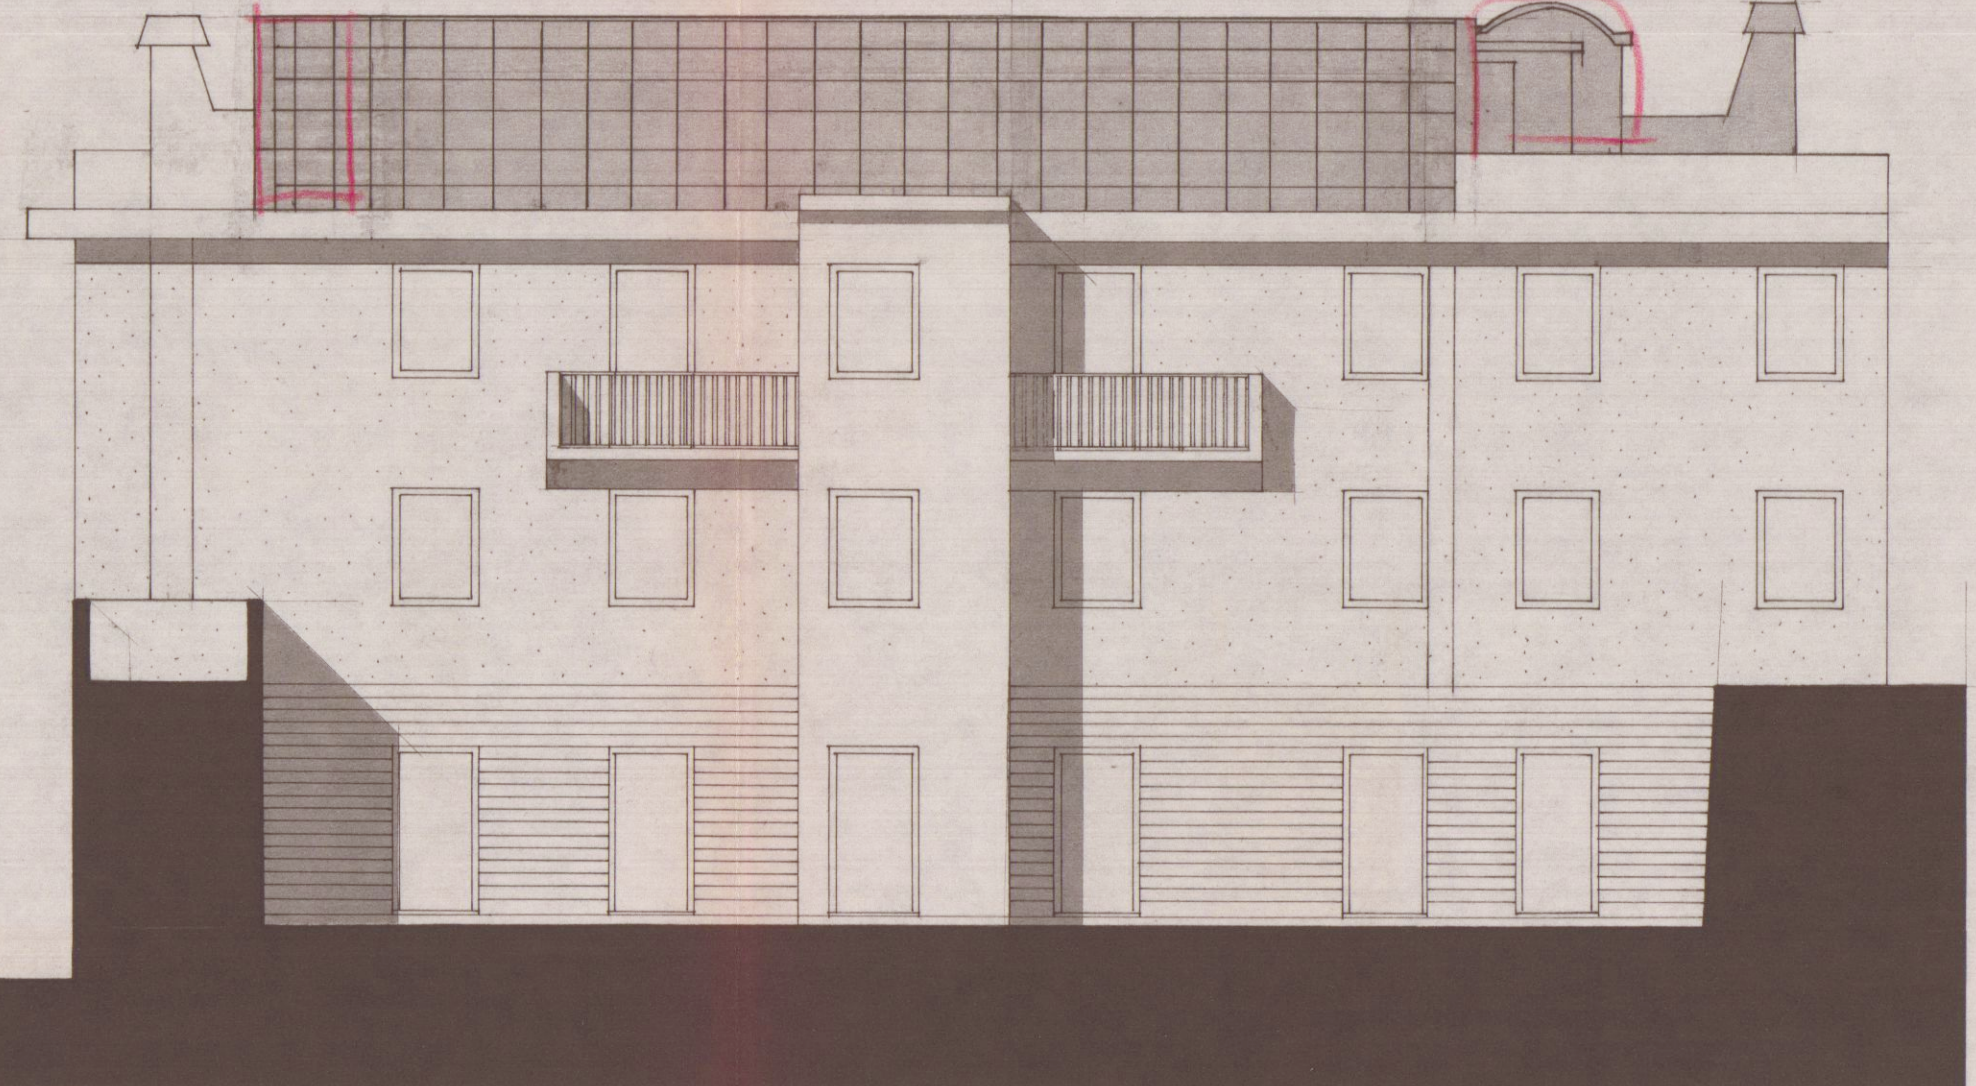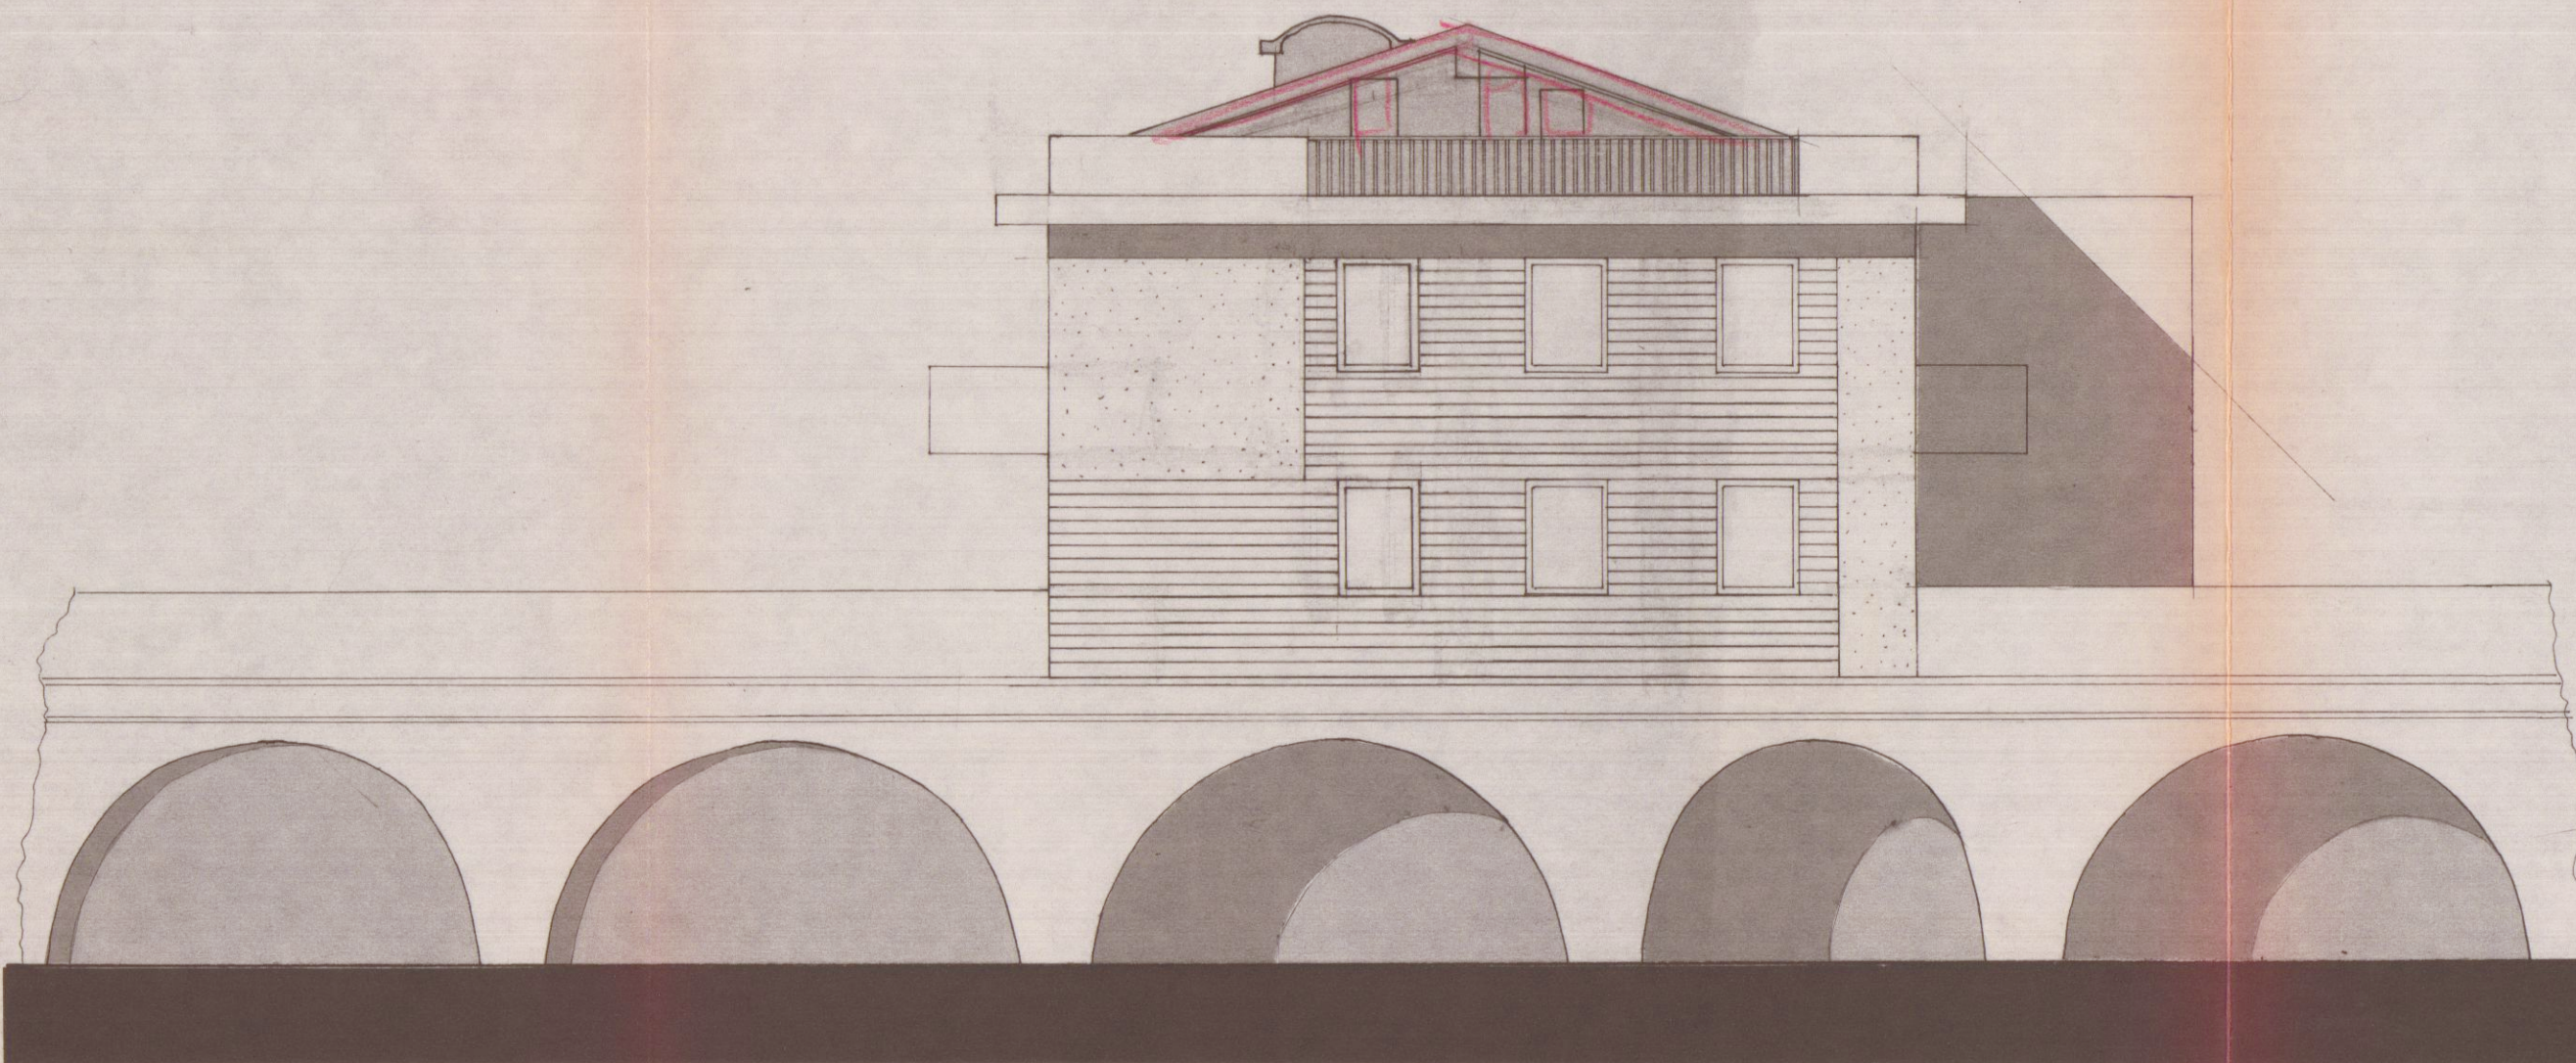

VARIANTE AL PROGETTO
Approvato dal S. S. con le condizioni
indicate nel permesso di costruzione
n° 60 del 26.4.76
licenza edilizia del 30.6.77
L'ING. CAPO *[signature]*



prospetto principale sud verso via g. marconi

fianco verso est

retro

sezione trasversale c-d

sezione trasversale a-b