



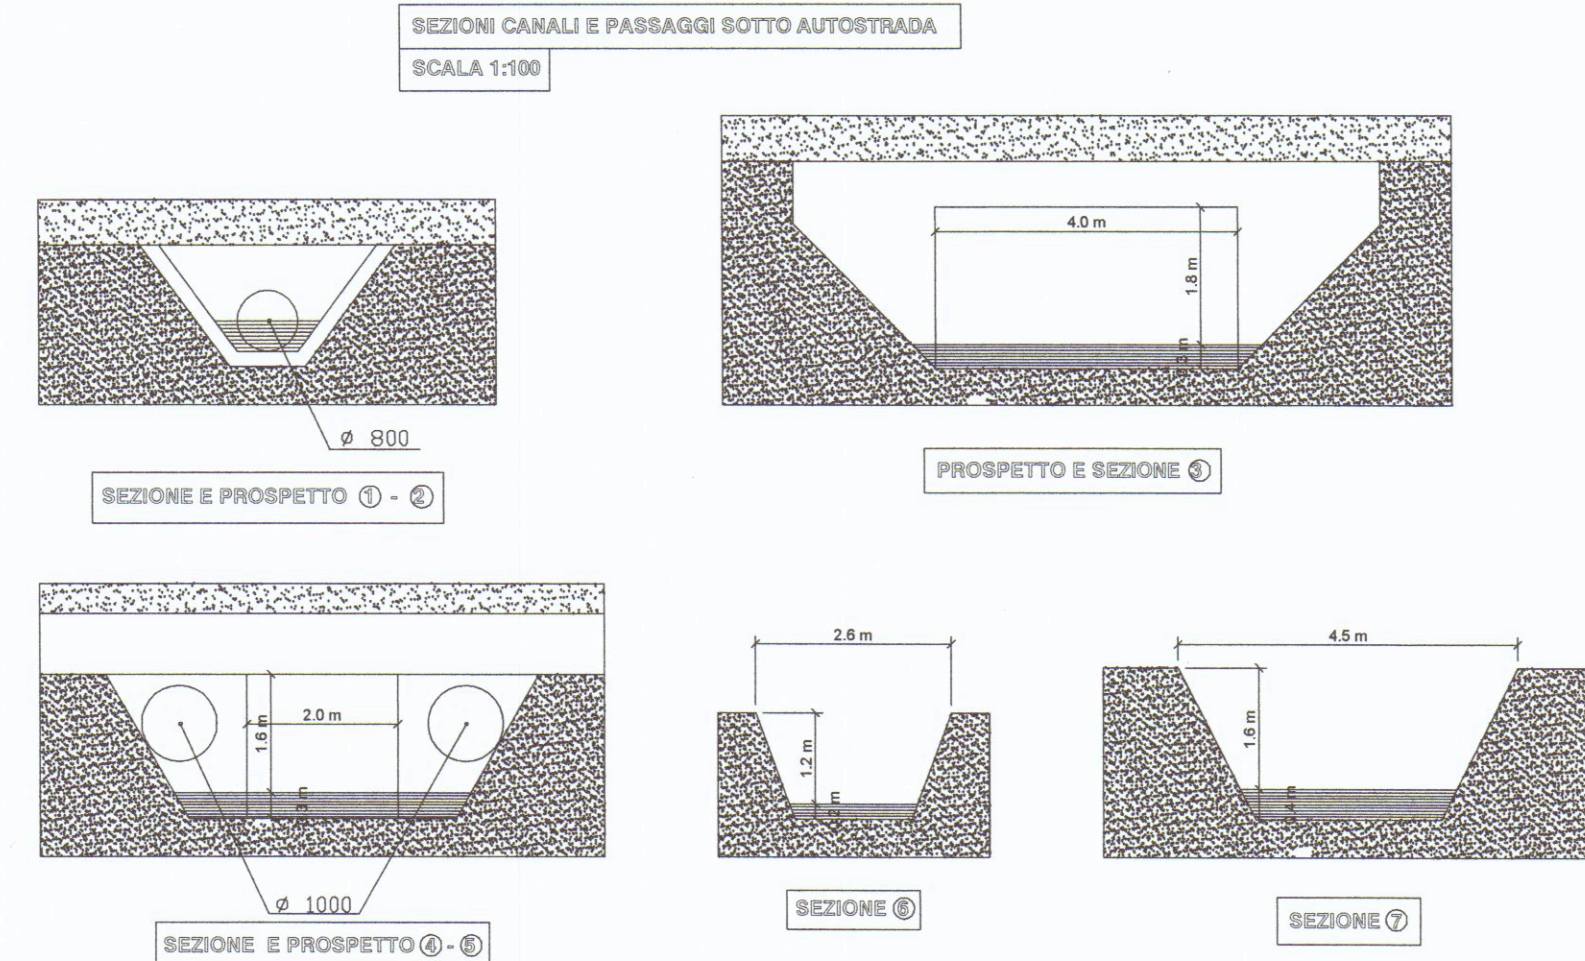


LEGENDA:

Direzione dei flussi delle acque esondate

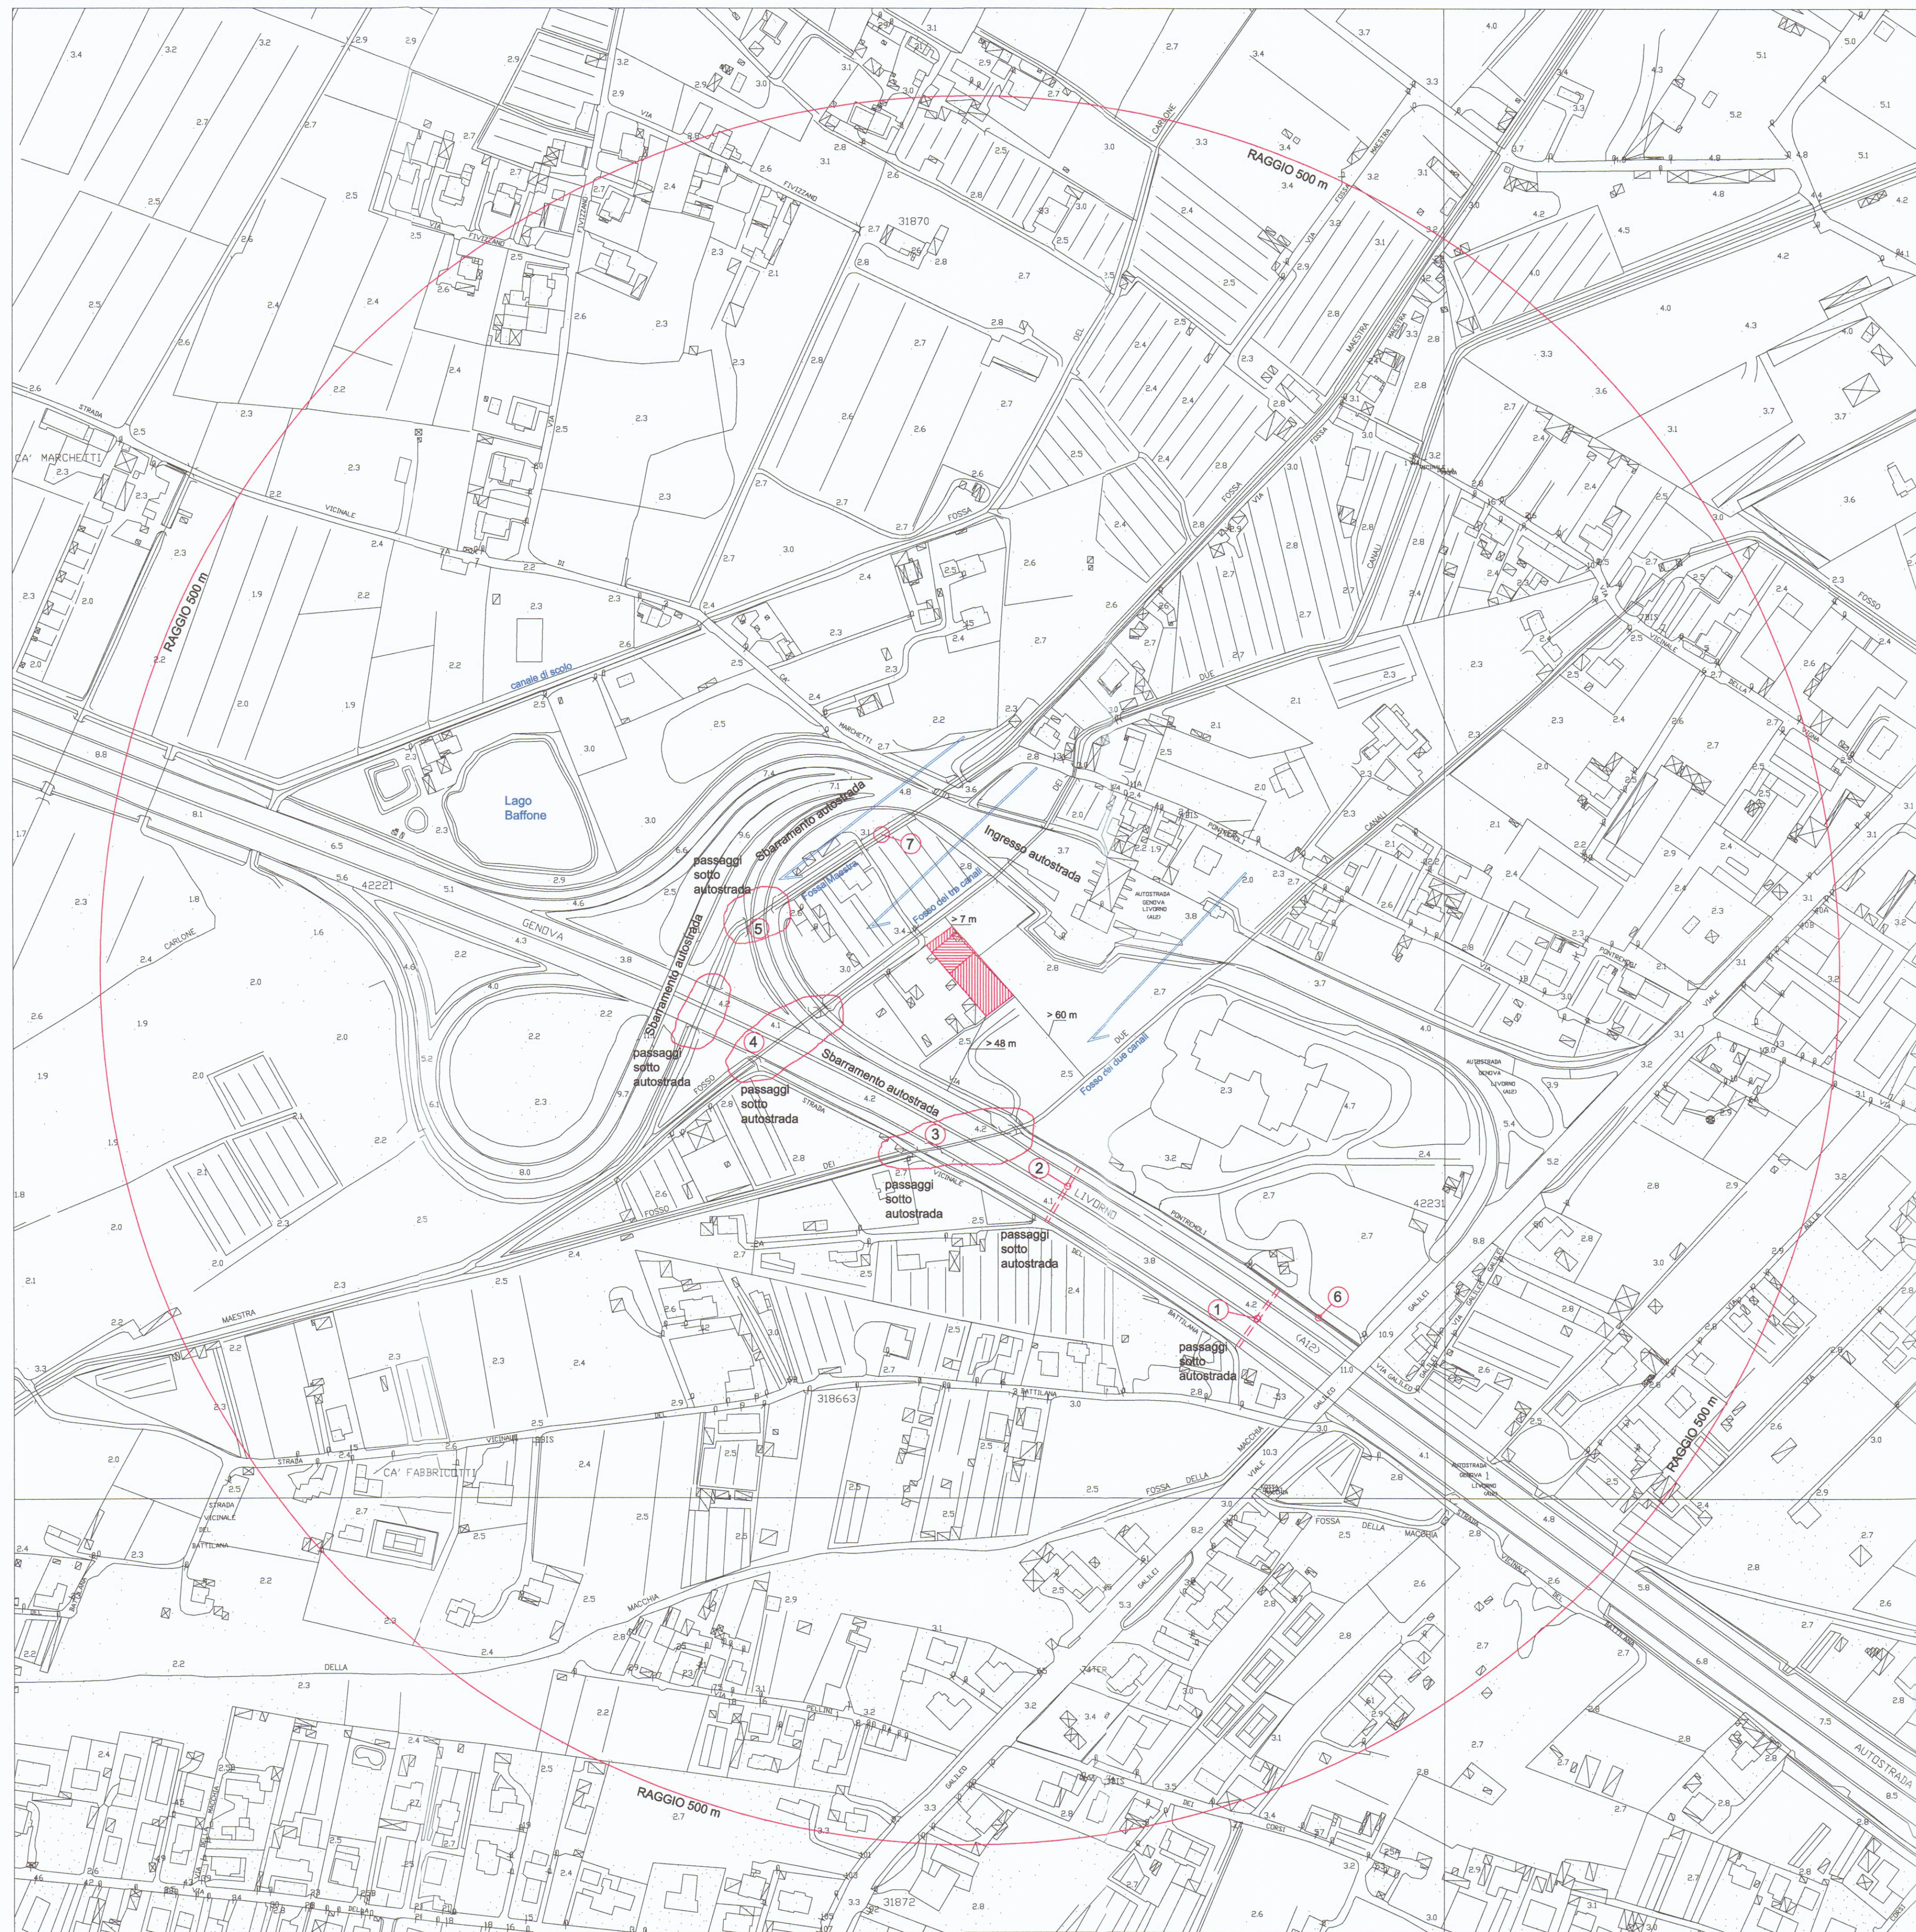

Area intervento

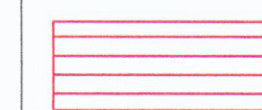


Vasca di raccolta dei flussi delle acque esondate (Vasca ubicata al di sotto del parcheggio)

Battente d'acqua al suolo: 60 cm
 Franco di sicurezza: 20 cm
 Battente + Franco di sicurezza: 80 cm
 Superficie interessata dall'intervento: 270,72 mq
 Volume idrico sottratto alla capacità di invaso dell'area: 270,72 mq x 80 cm = 216,57 mc
 Superficie vasca di raccolta dei flussi delle acque esondate= 113,3 mq
 Profondità vasca di raccolta dei flussi delle acque esondate= 195 cm
 Capacità raccolta vasca= 113,3mq x 195 cm = 220,95 mc >216,57 mc

STRALCIO CARTA BATTENTI



ORDINE DEGLI INGEGNERI DELLA PROVINCIA DI MASSA CARRARA
 SEZIONE A - n° 513
 Registro Ordine Ingegneri e delle Professioni Abilitate

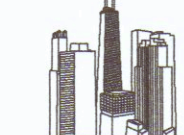

STUDIO TECNICO

INGEGNERIA DESIGN
 Via Campo d'Appio n. 32 Avenza Carrara Tel. 335/426731

dott. Ing. Gianni Butera

2
 TAVOLA
 SCALA: 1:2000

STRUTTURE RICETTIVE (APPARTAMENTI PER VACANZE)
 DA ERIGERSI IN VIA PONTREMOLI
 LOCALITA' BATTILANA

OGGETTO	PLANIMETRIA AEROFOTOGRAMMETRICA DI DETTAGLIO	DATA 11/05/2007
COMMITTENTE	Gataleta Maria Teresa-Galloni Eramis Marsili Maria Assunta	AGG. DIS. PROT.