
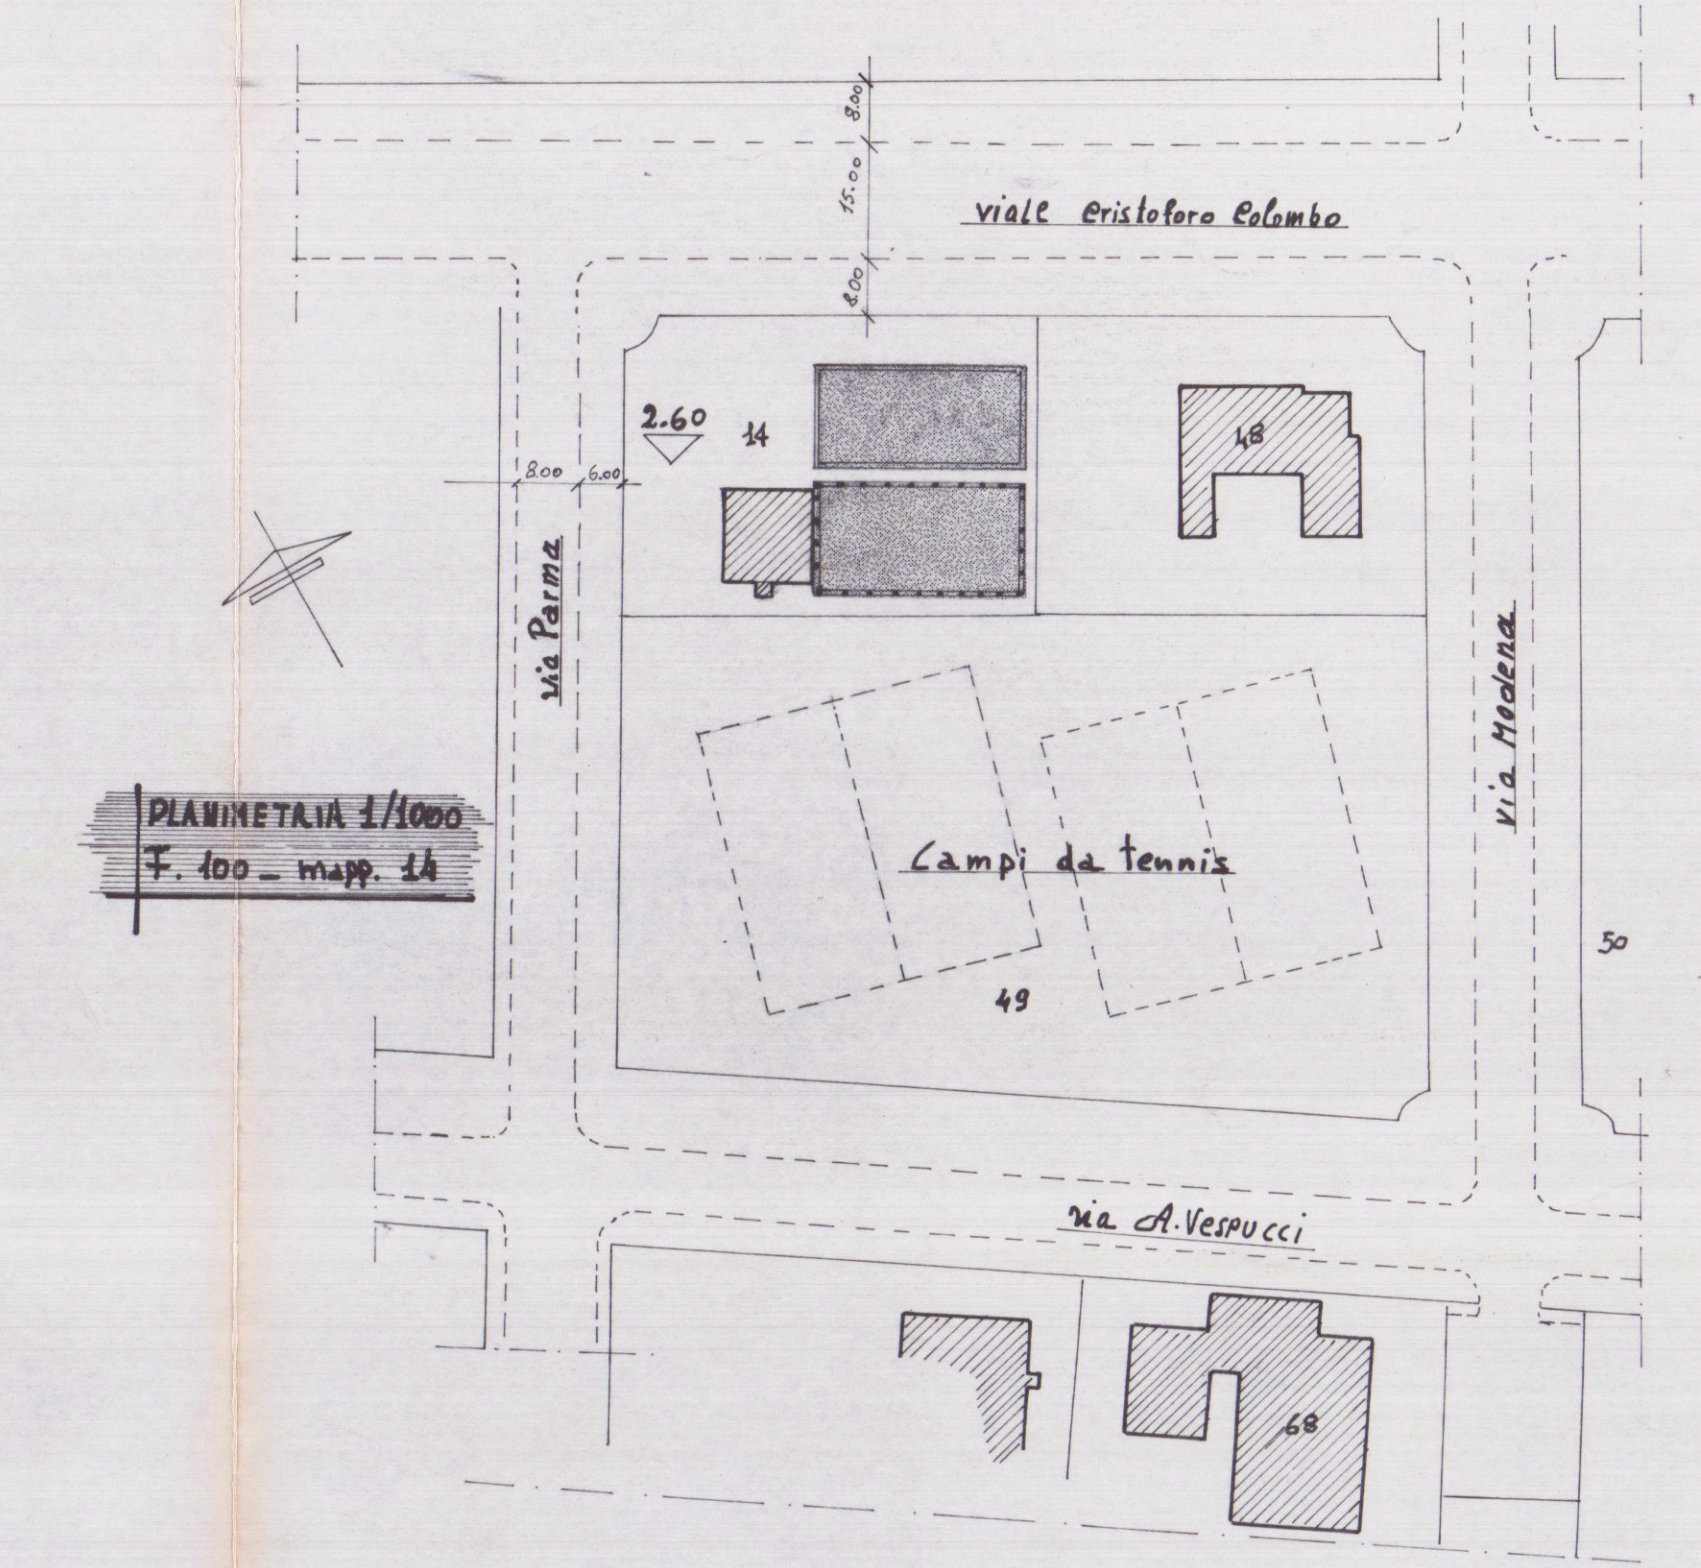
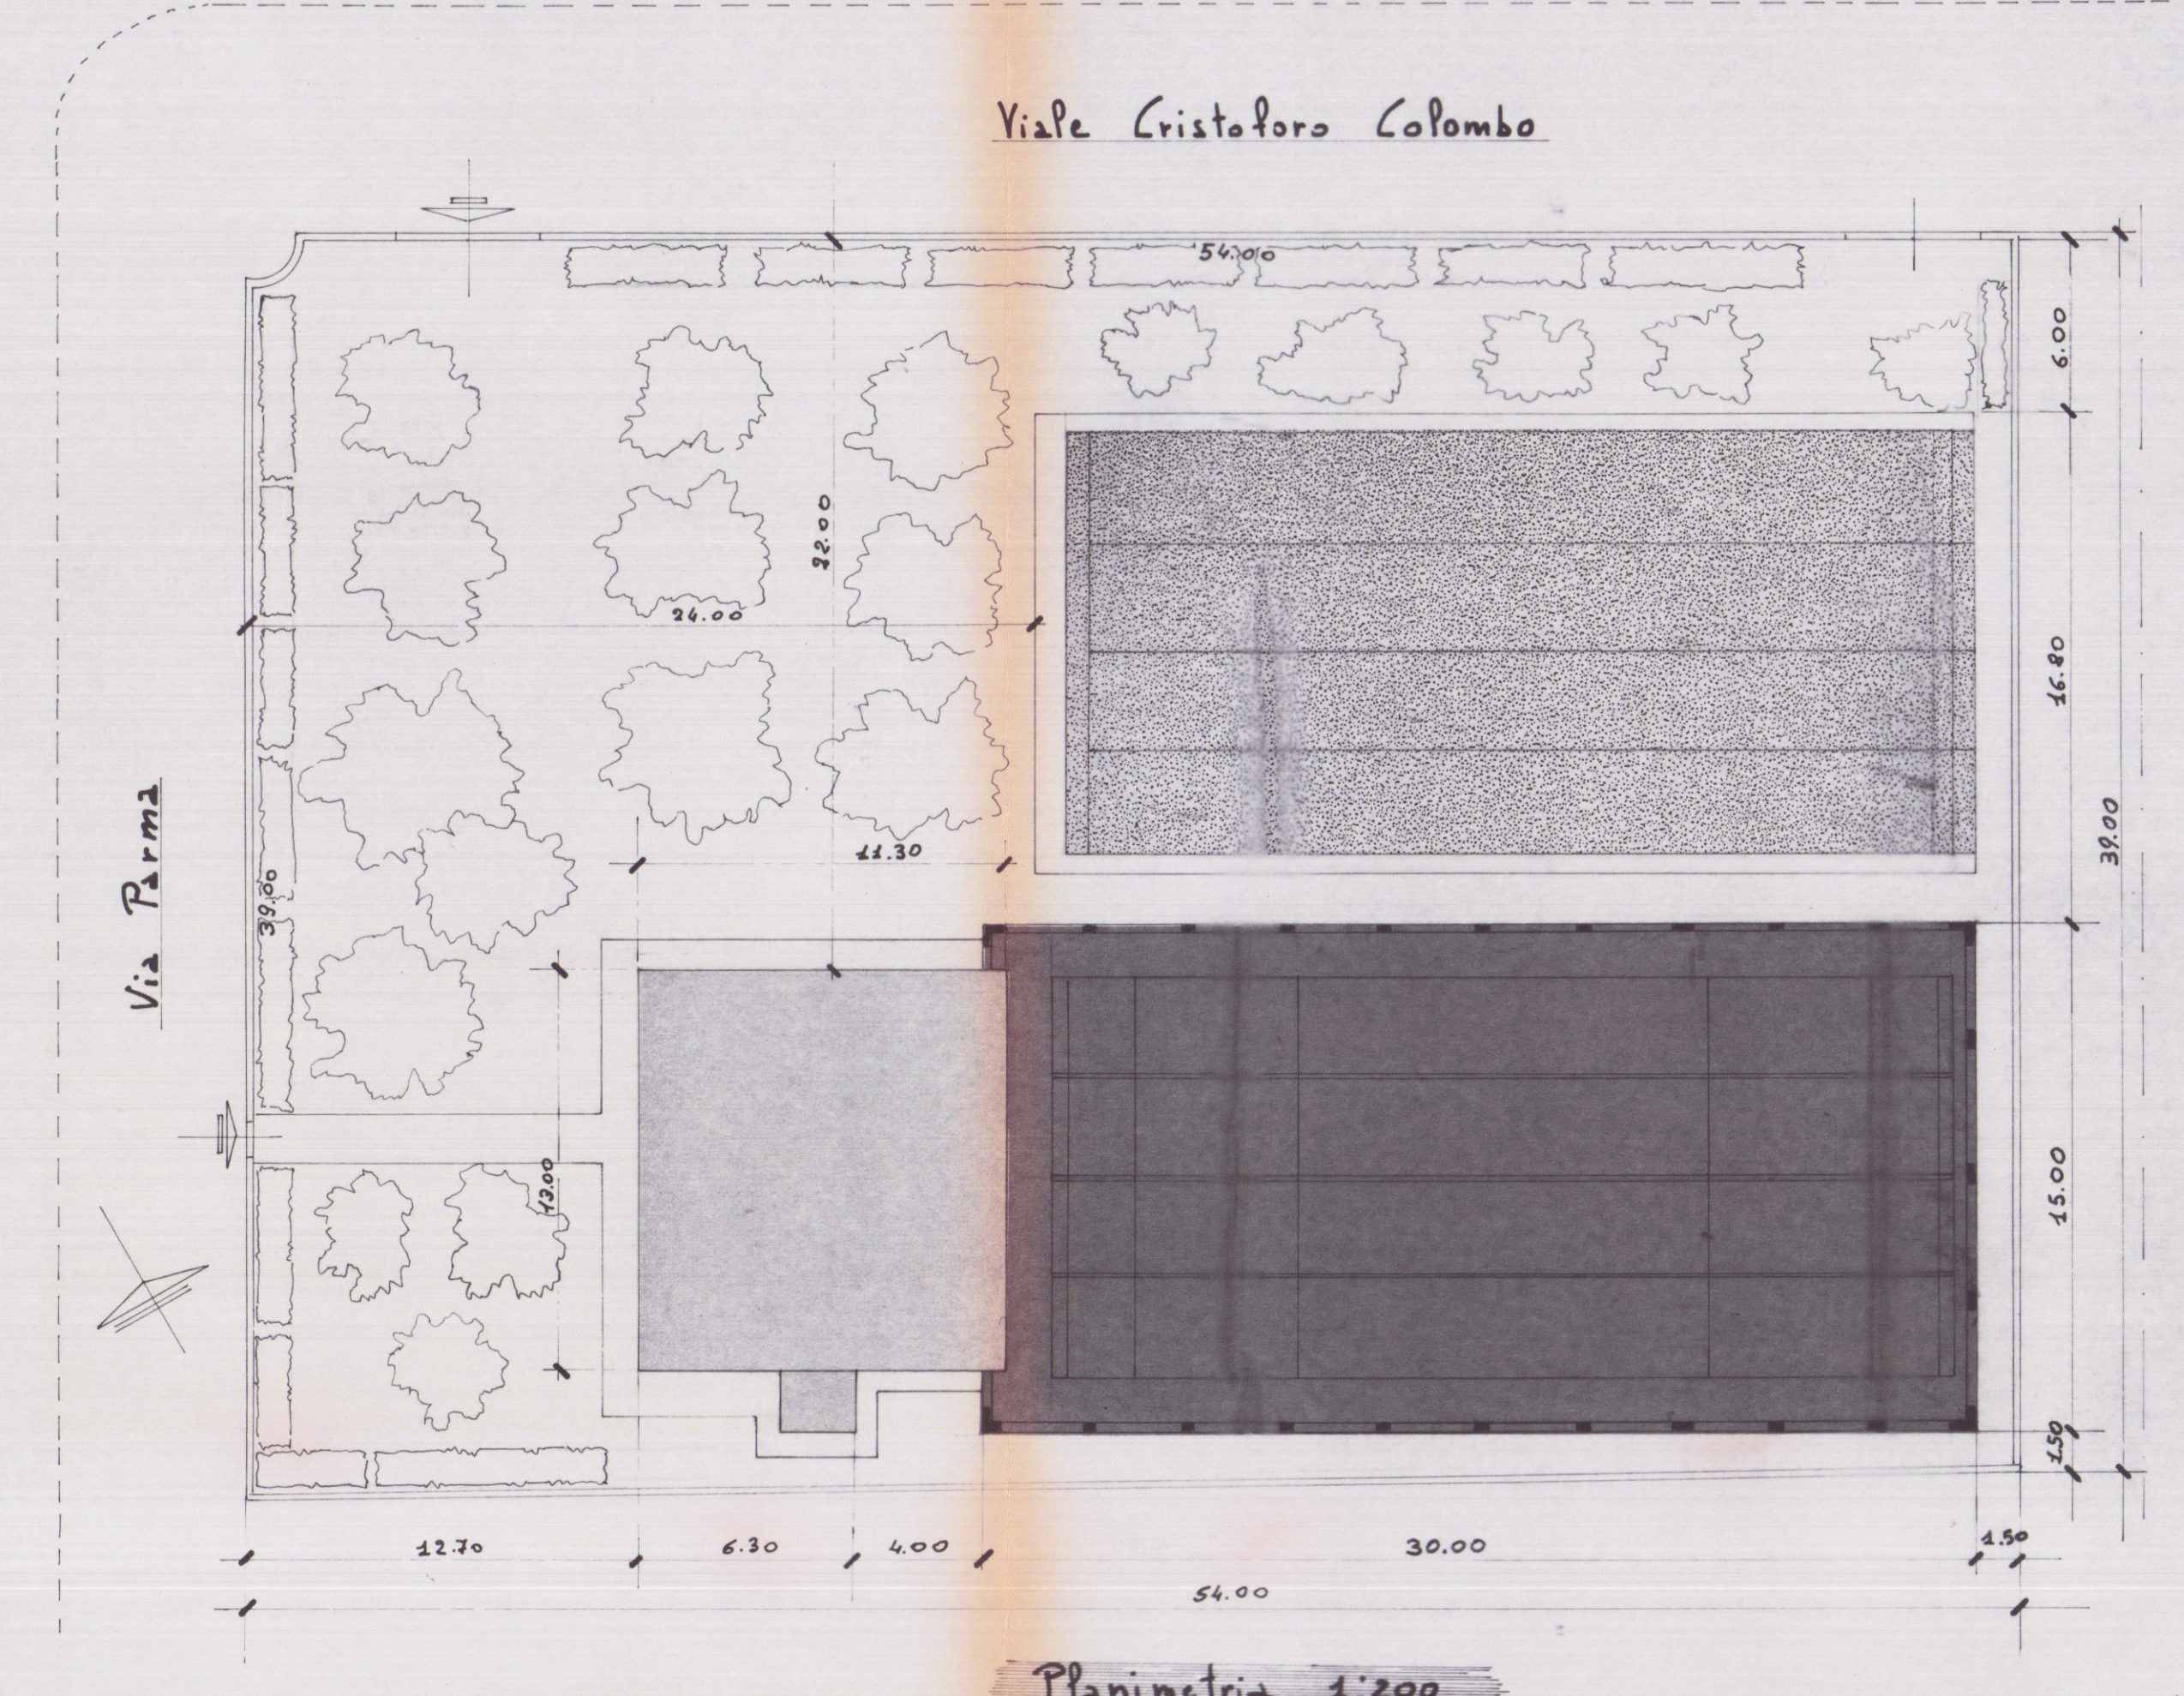
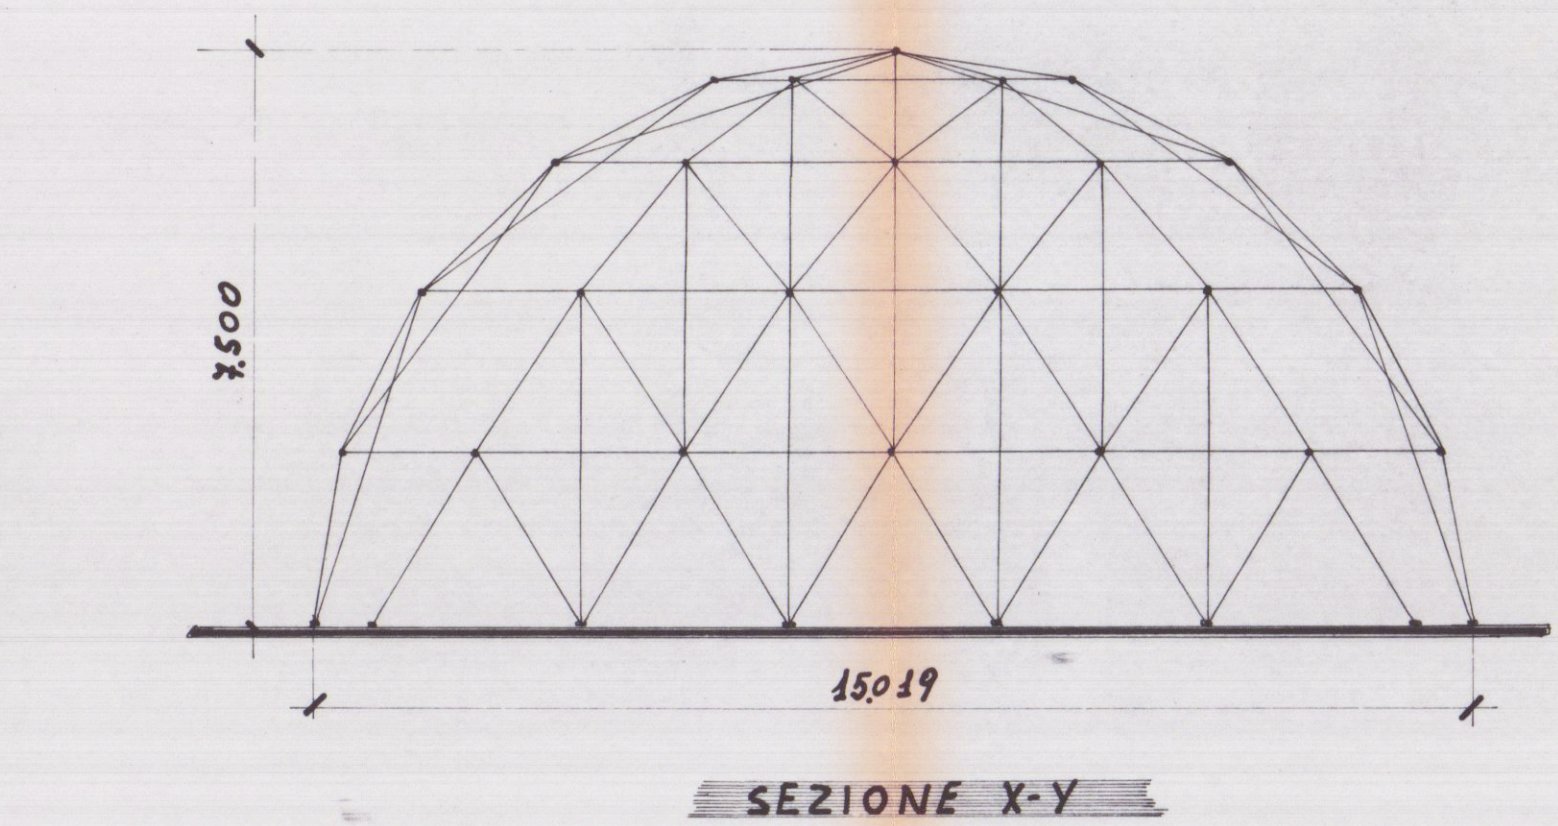
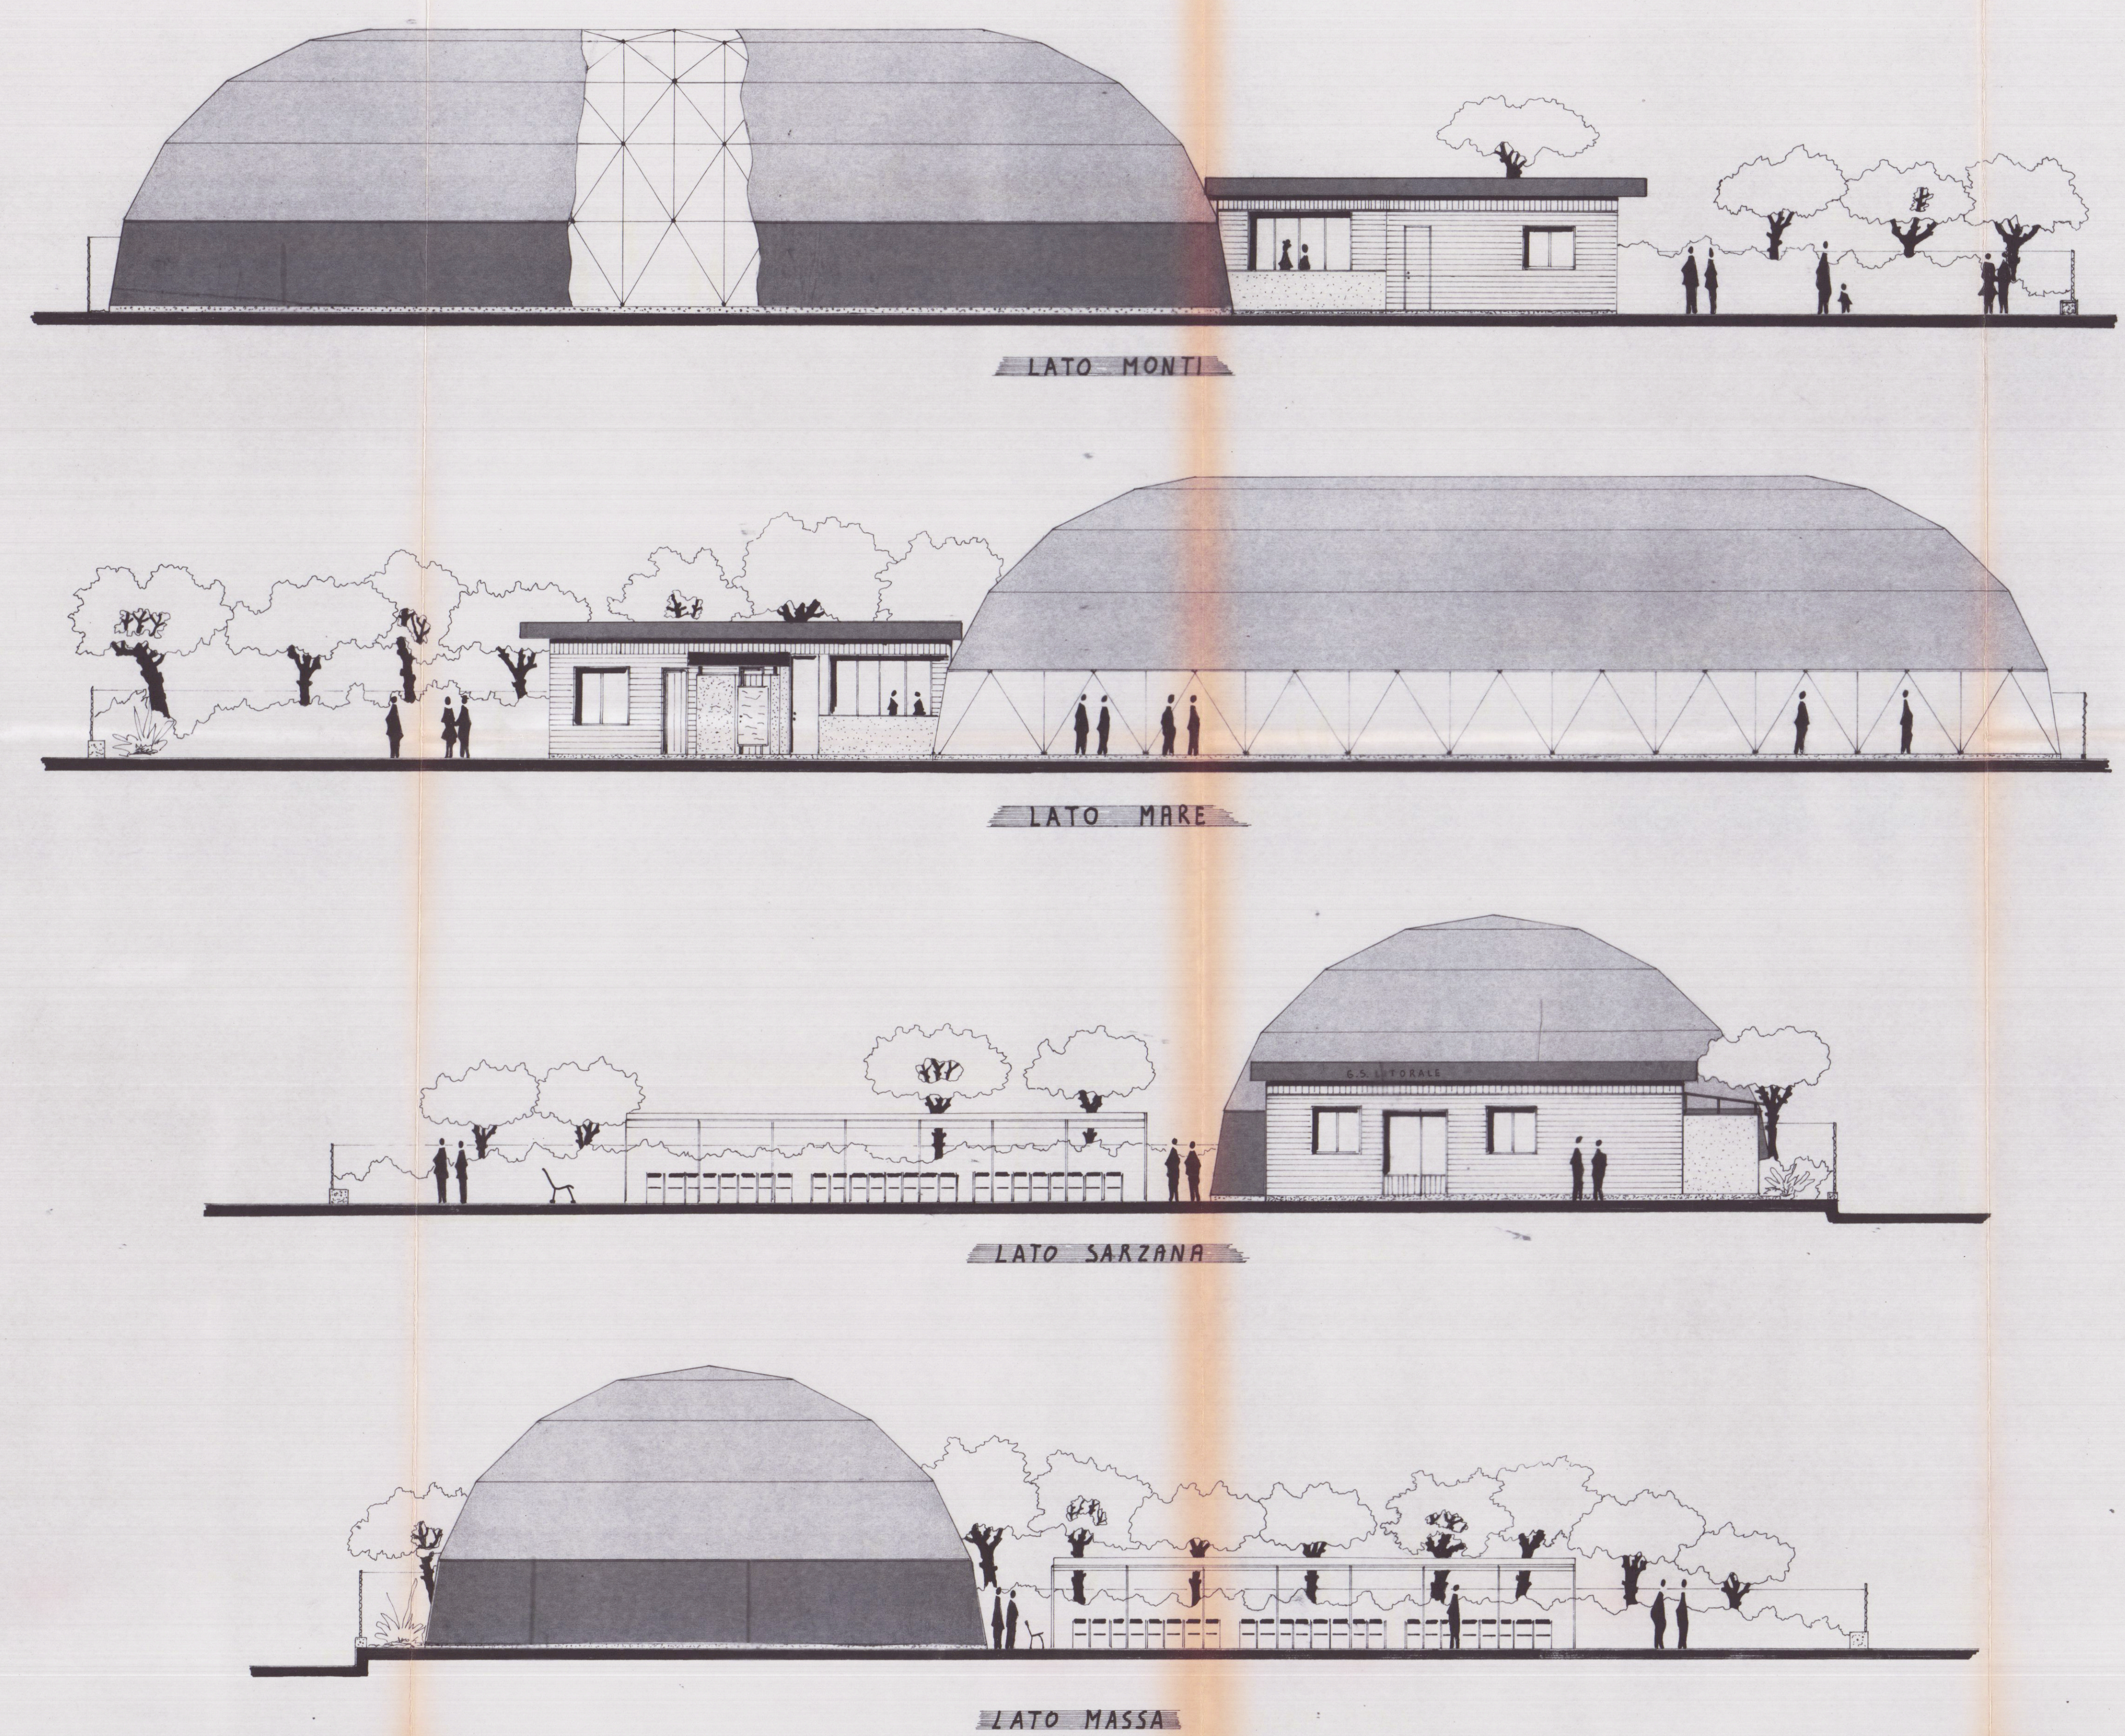


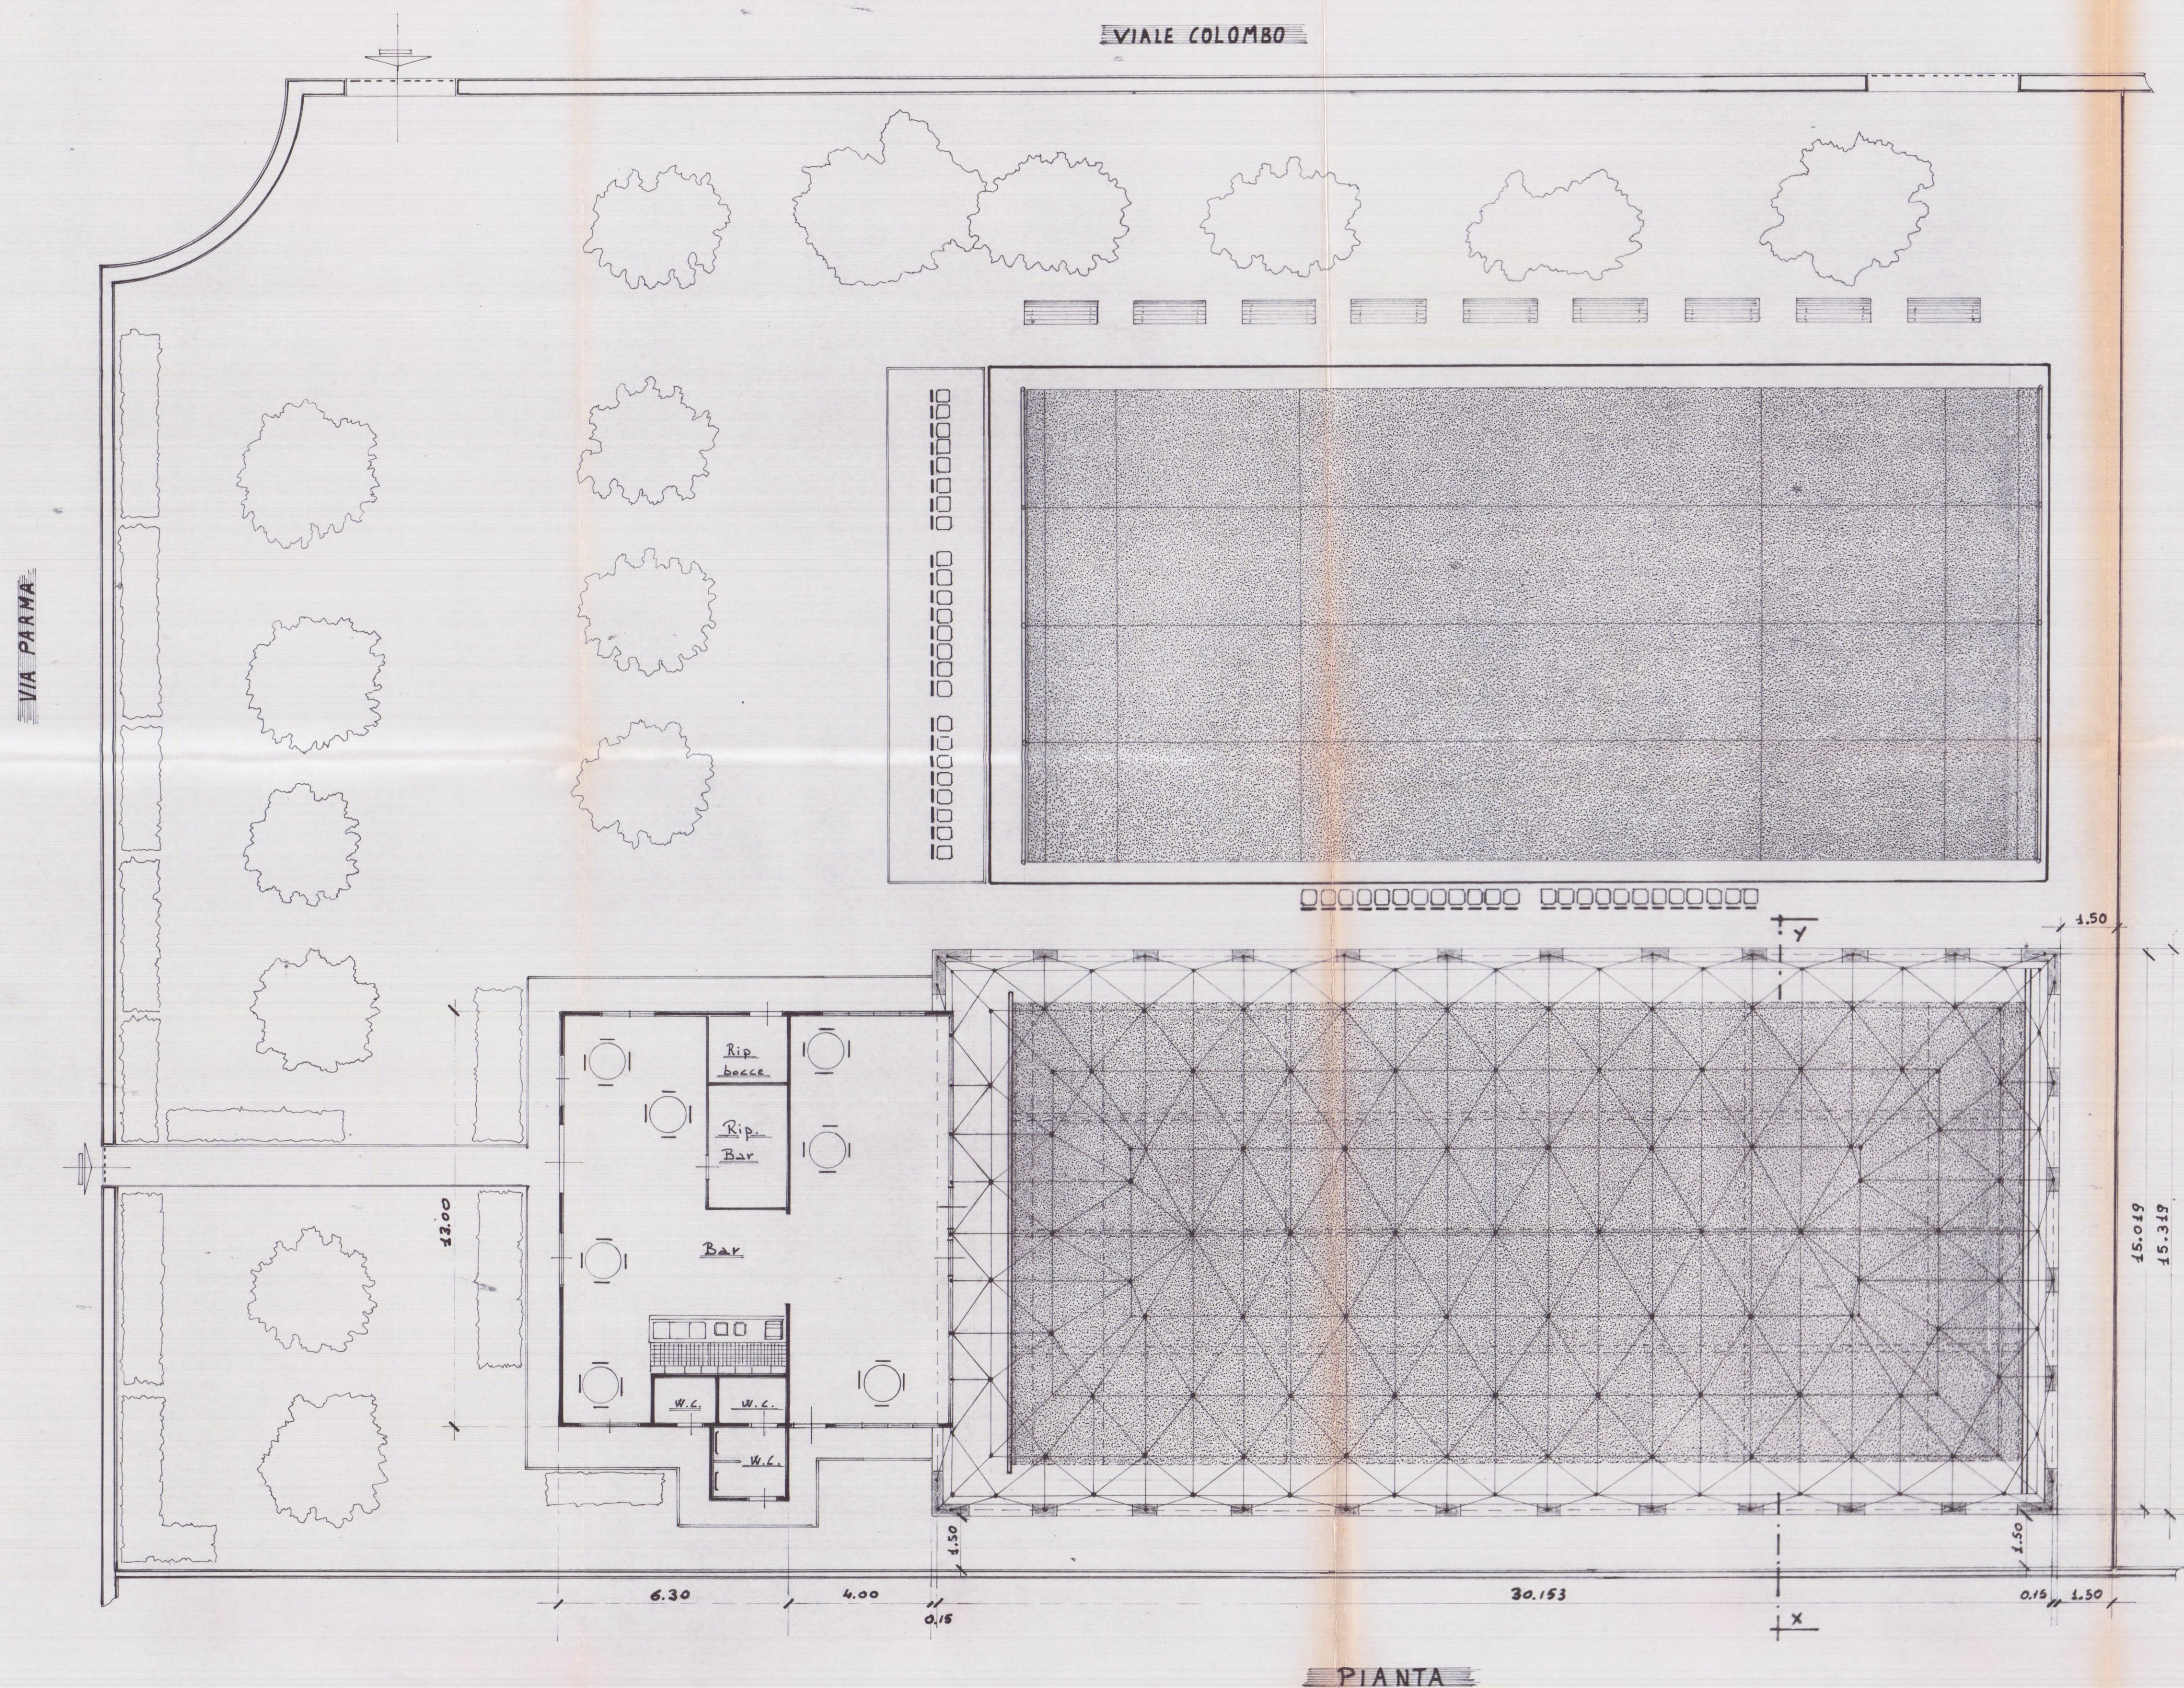

Progetto per la copertura dei campi da bocce e l'ampliamento della Sede del "G. S. Litorale" in Marina di Carrara via Parma angolo viale Litoraneo.

scala 1:100

Il Progettista
Ing. Paolo Neri

Il Presidente
G. S. Litorale

Il Committente
G. S. Litorale

Il Soprintendente
G. S. Litorale

Variante

