

FOG. 77
MAPR 180-181

STRALCIO PLANIMETRICO
: 2000


COOPERATIVA EDILIZIA APUANA
S. LUCA 2° S.R.L.
54033 CARRARA
IL PRESIDENTE
Francesco Profon

SOSPESO
Vedi Nuova Tavola 1/6


19 AGO 1981

COMUNE DI CARRARA
COMPRESORIO P.E.E.P. BONASCOLA

committente COOPERATIVA EDILIZIA APUANA "SAN LUCA 2°"	scala: 1:2000 data 1:500 1:2000	prot.
tabella Planimetrie	figg. n. 1	
lavoro EDIFICIO PER CIVILE ABITAZIONE	Schema Volumi	
progettato ARCH. FERRARI CESARE Francesco Profon		


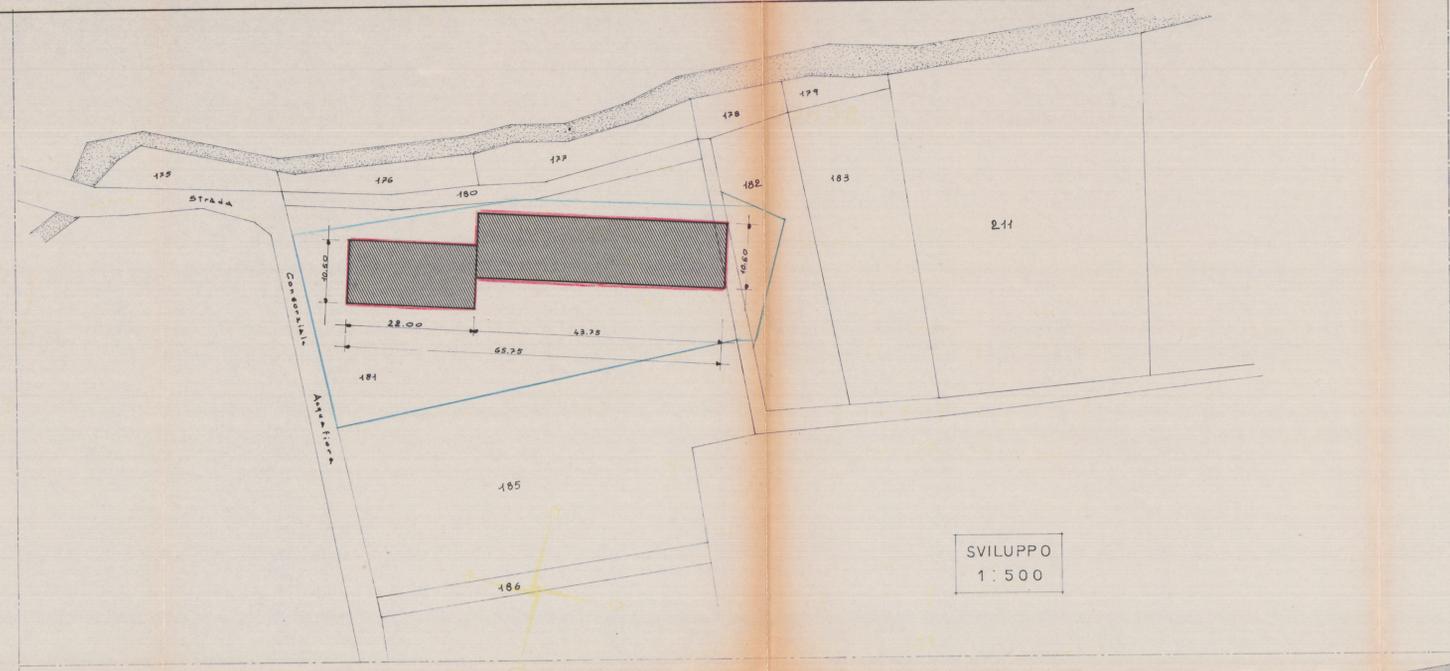


SVILUPPO
1:500

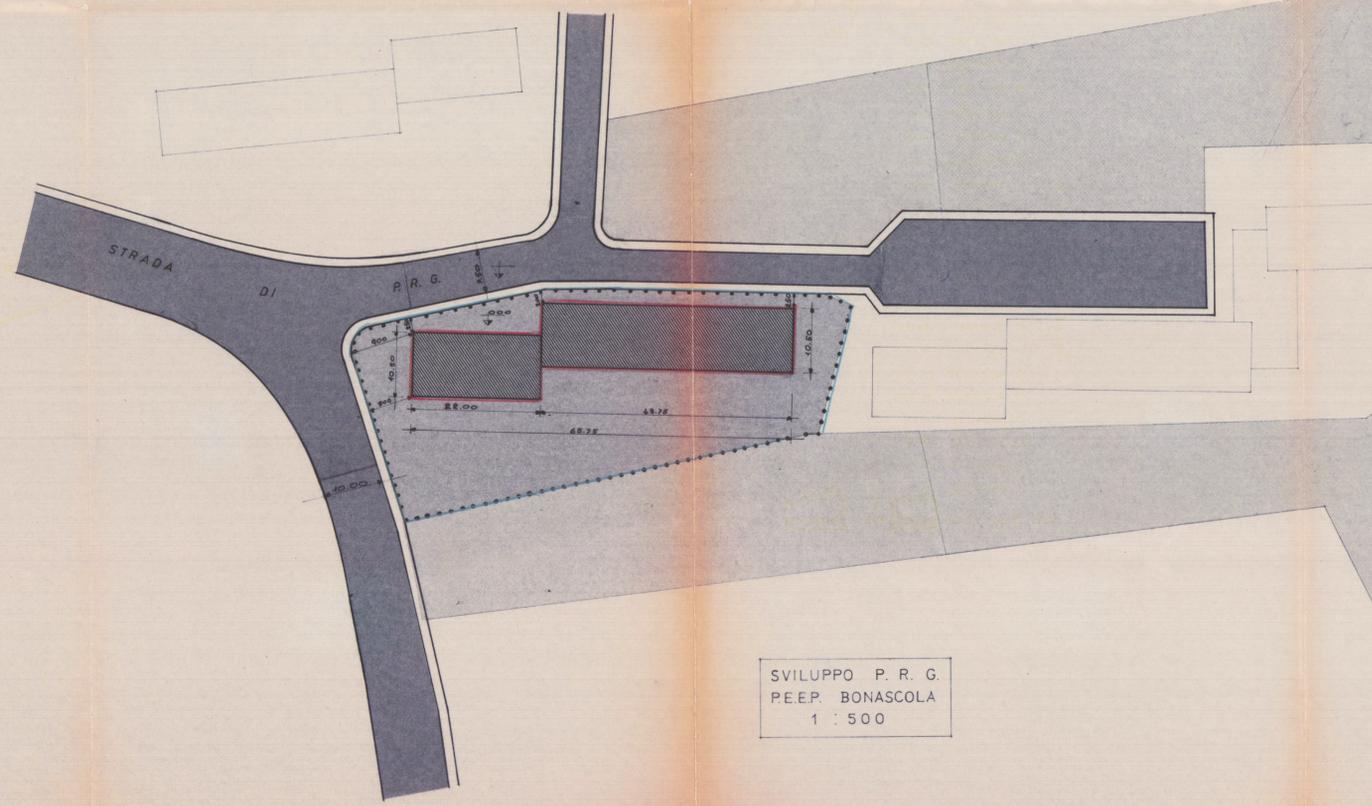

SVILUPPO P. R. G.
P.E.E.P. BONASCOLA
1:500

SCHEMA VOLUMI

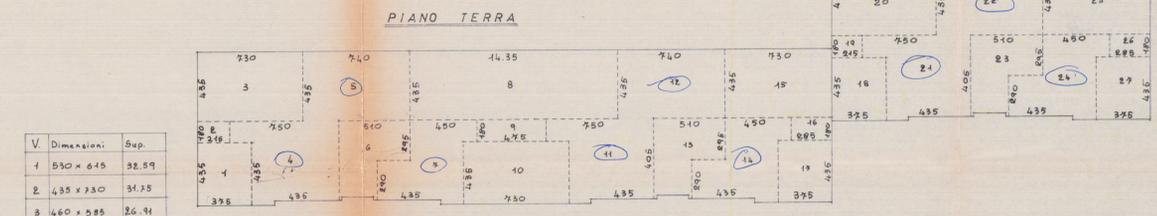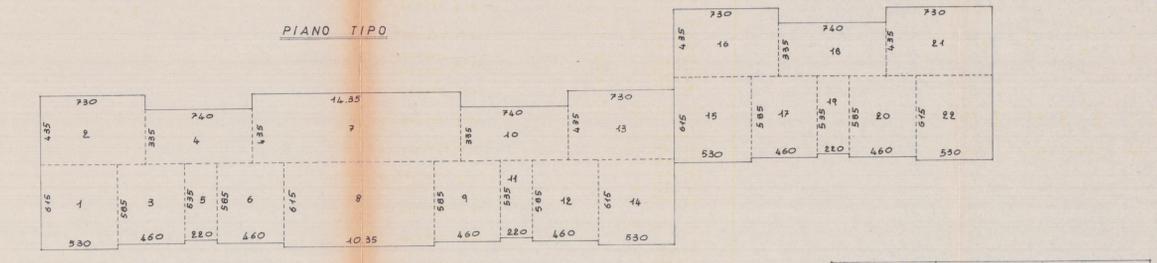

PIANO TIPO 1° - 2° - 3°

V.	Dimensioni	Sup.
1	530 x 645	32.59
2	435 x 730	31.75
3	460 x 585	26.91
4	335 x 740	24.79
5	220 x 585	14.77
6	460 x 585	26.91
7	435 x 435	18.92
8	645 x 4035	63.65
9	460 x 585	26.91
10	335 x 740	24.79
11	220 x 585	14.77
12	460 x 585	26.91
13	435 x 730	31.75
14	530 x 645	32.59
15	580 x 645	32.59
16	435 x 730	31.75
17	460 x 585	26.91
18	335 x 740	24.79
19	220 x 585	14.77
20	460 x 585	26.91
21	435 x 730	31.75
22	530 x 645	32.59

Tot. Sup. = mq. $651,52$ $\frac{h}{905}$ $5923,85$

PIANO TERRA

V.	Dimensioni	Sup.

Tot. Sup. = mq. $377,52$ $\frac{h}{260}$ $981,55$

P.T. PORTICO

V.	Dimensioni	Sup.

Tot. Sup. = mq. $298,80$ $\frac{h}{3}$ $259,01$

RIEPILOGO

SUP. COPERTA	= mq. $676,38$
P. TIPO 1°-2°-3°	= mq. $5923,85$
P. TERRA	= mq. $1240,96$
TOTALE	= mq. $7164,19$