
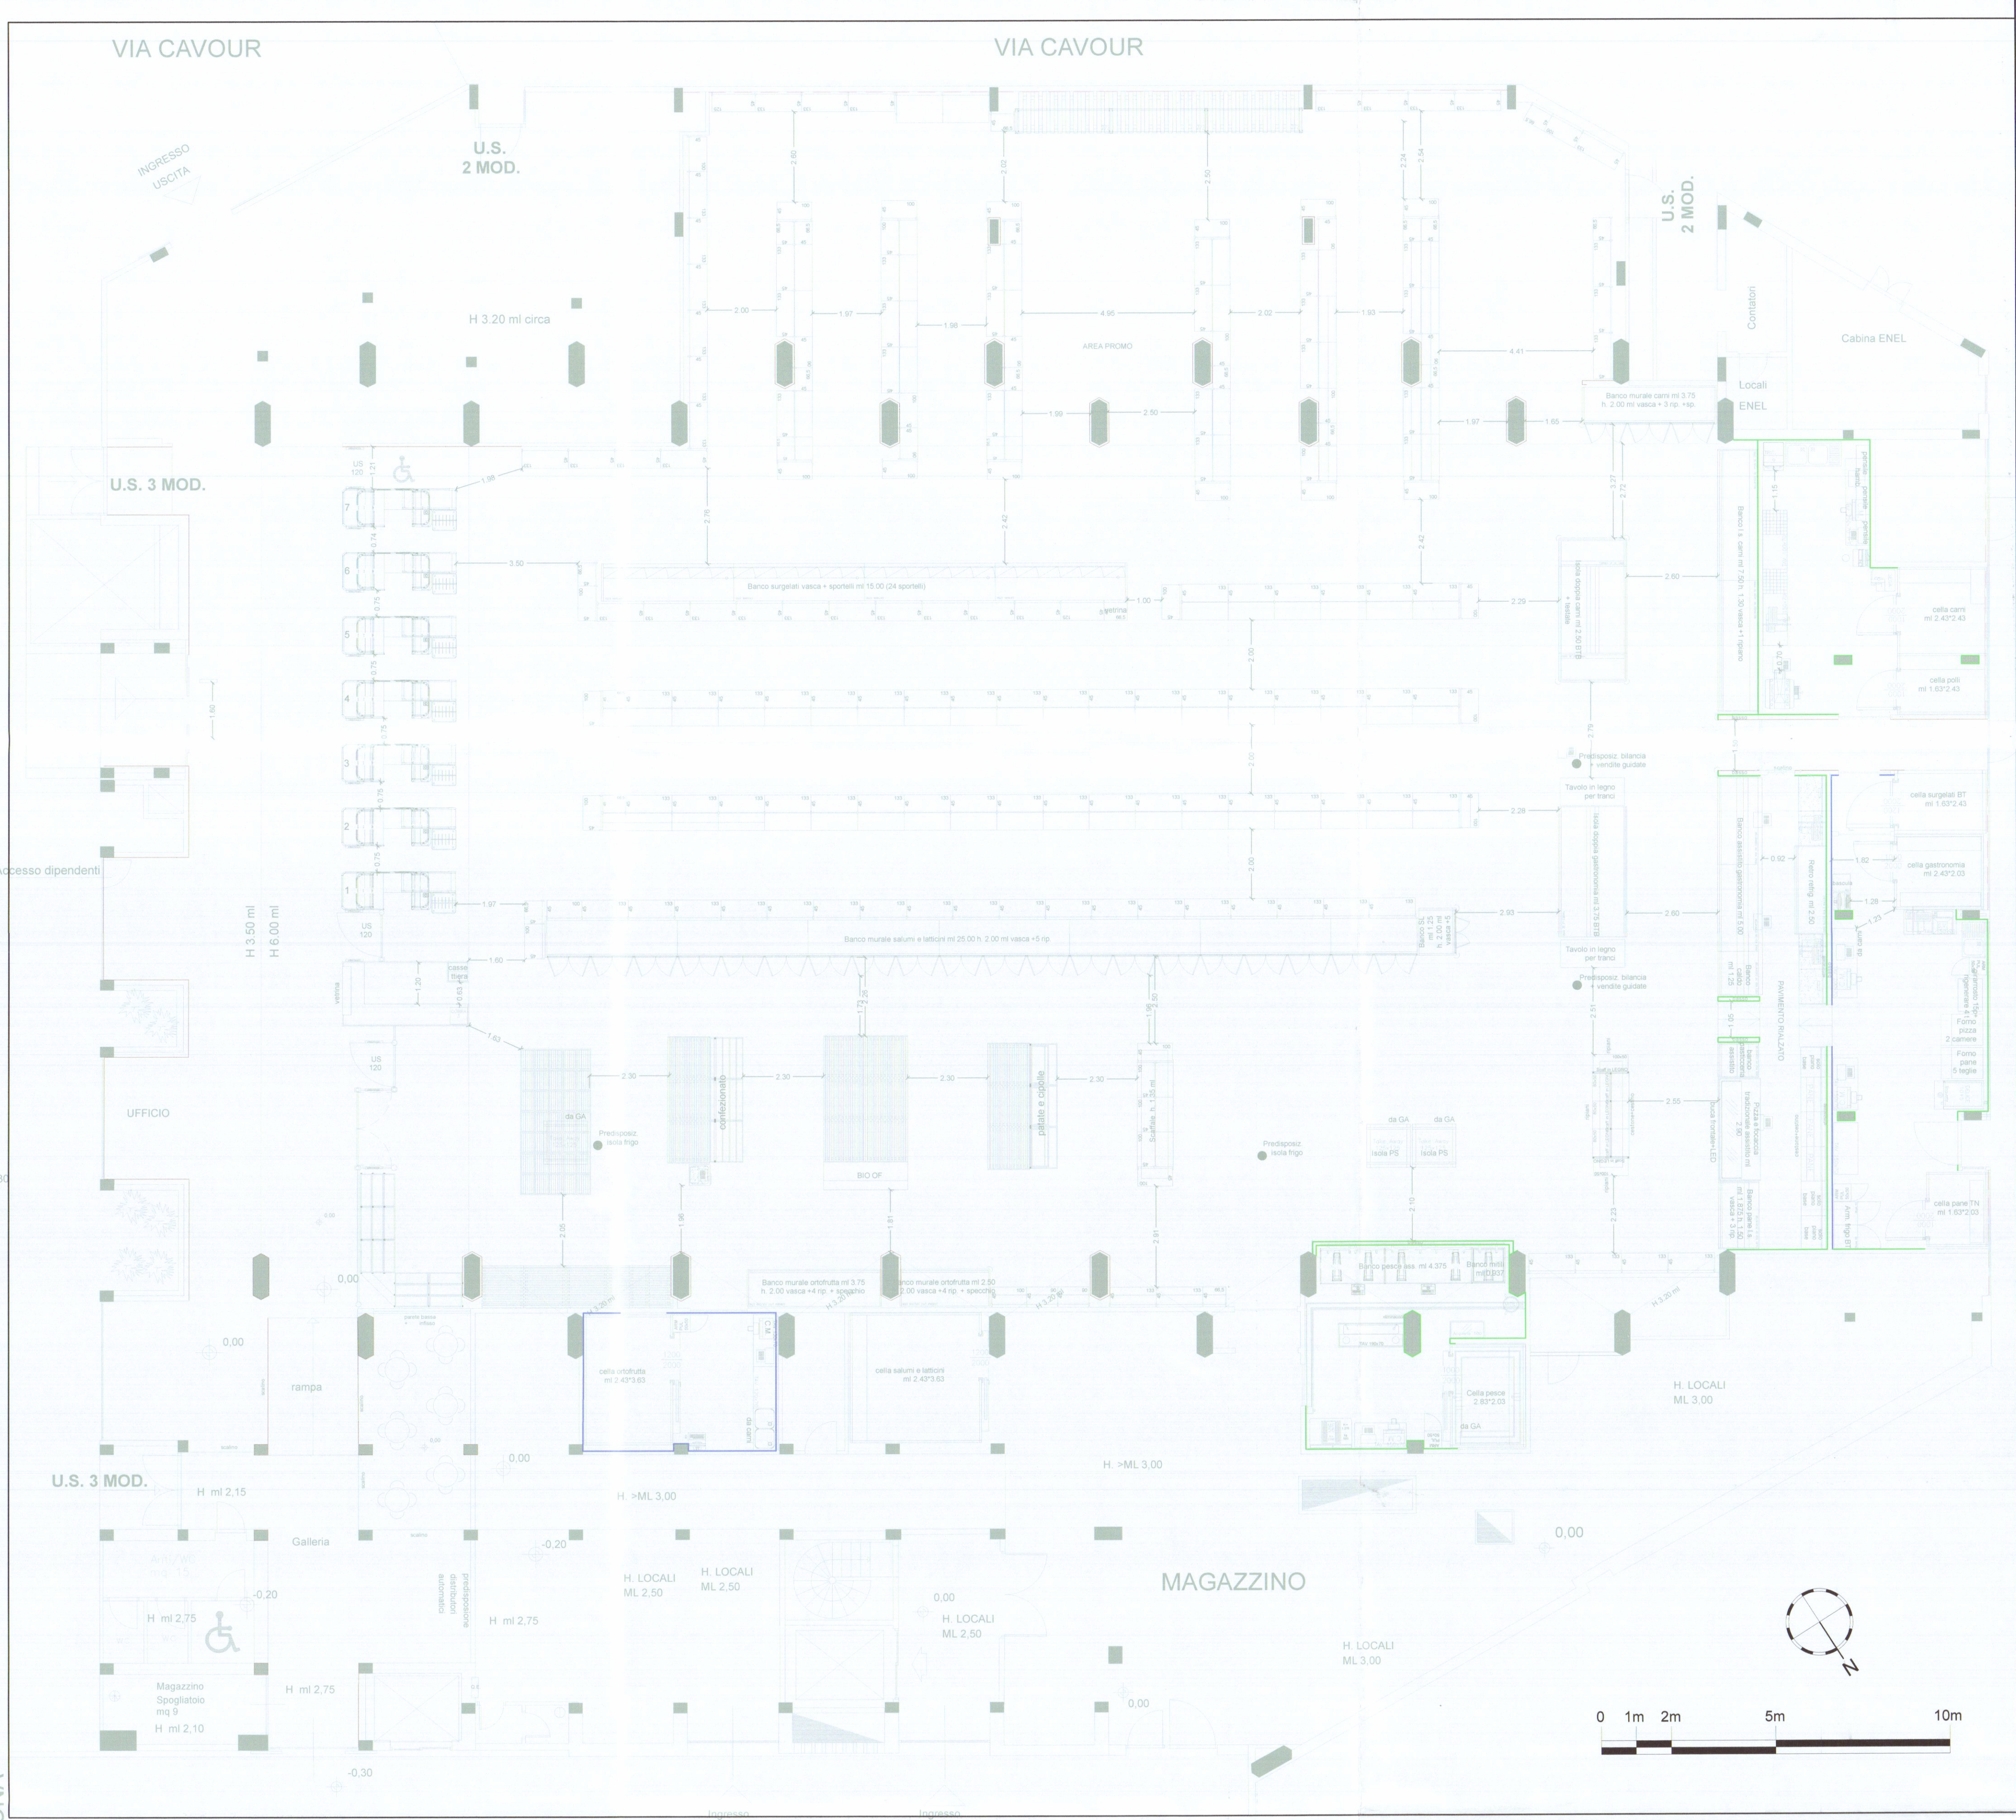
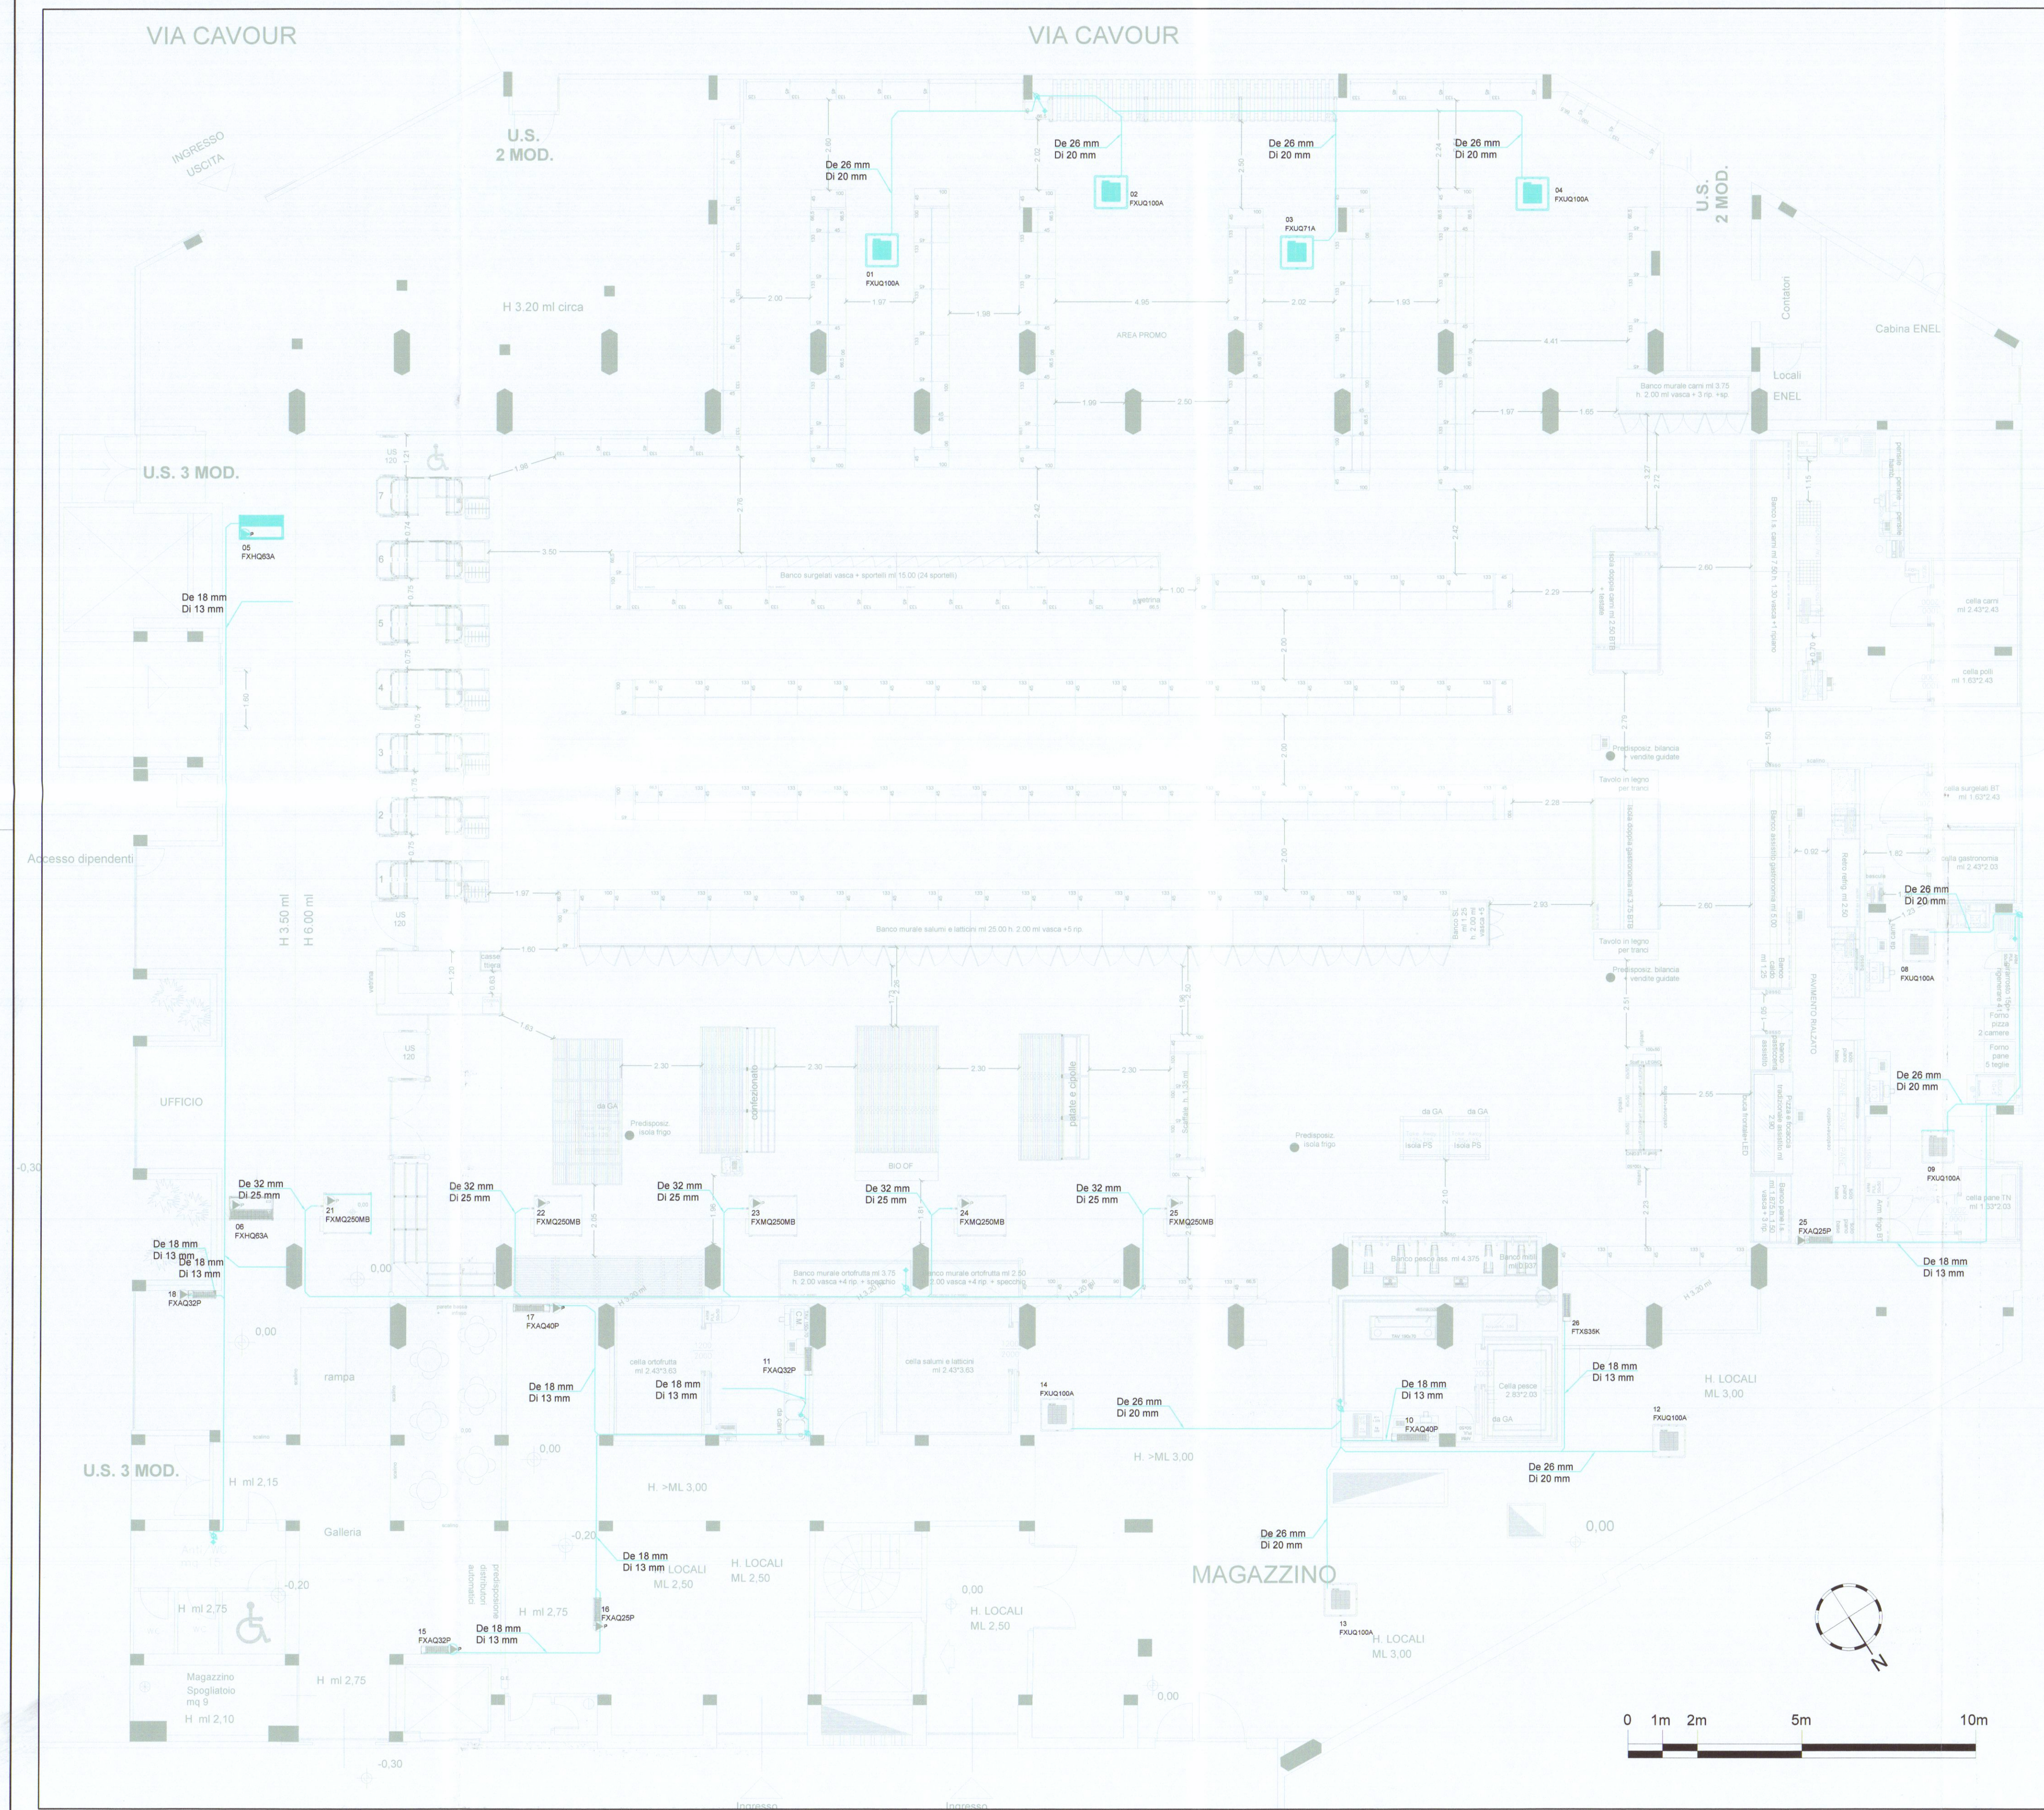
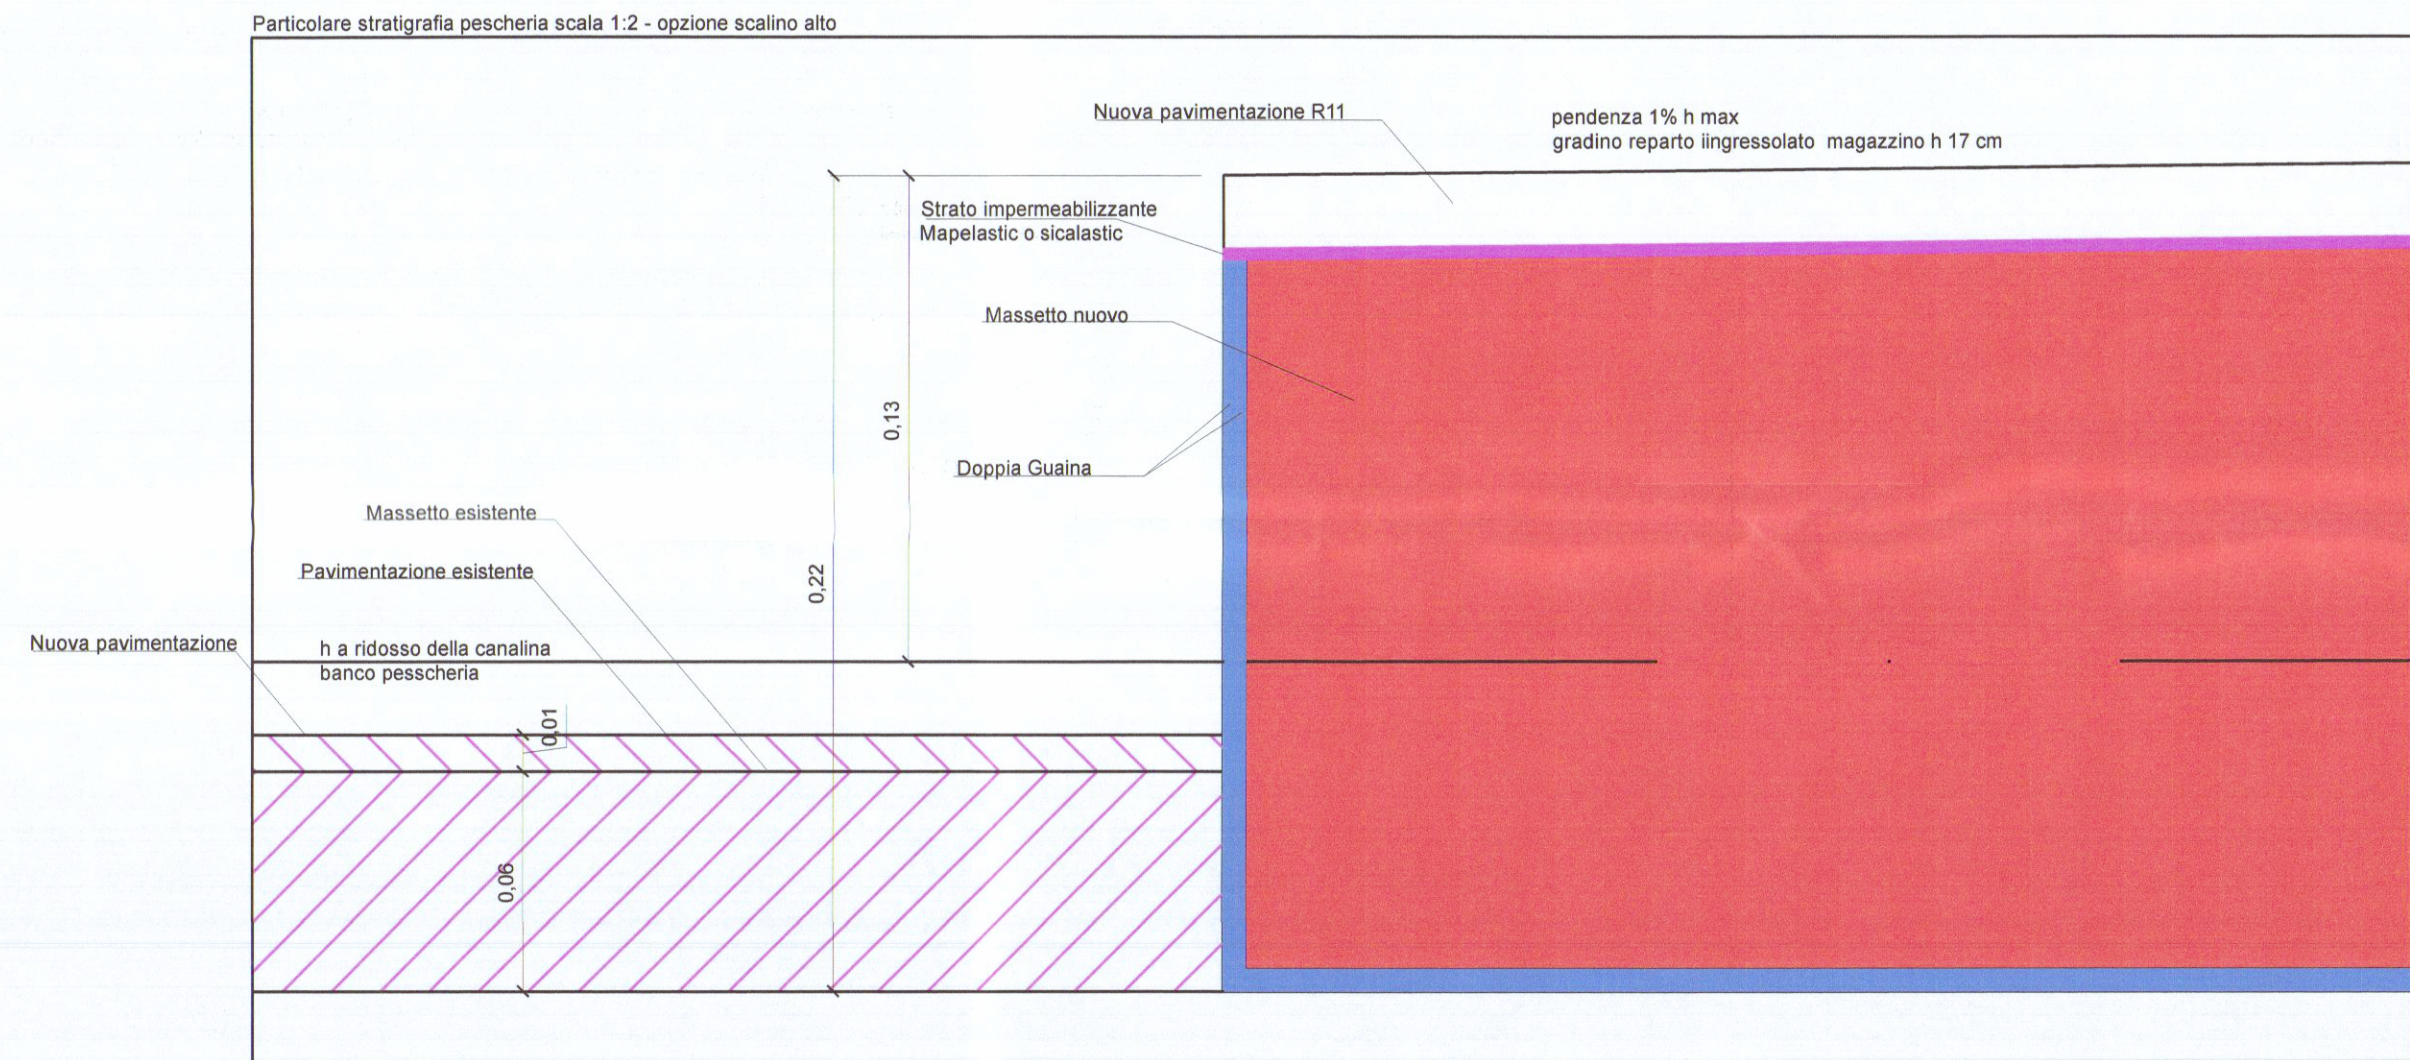


legenda mattonati			
Pavimento in GRES 30x30 (coefficiente antiscivolo R9) direttamente incollati sul pavimento esistente		Pavimento ribaltato. Il ribate sarà composto da massetto gettato su pignattola/avella interponendo uno strato in telo PVC e carta estramata tra la tavola ed il gres sottostante H ribate 17 cm	
Realizzazione scavo nel massetto di 10 cm per alloggiamento cella BT		Pavimento in GRES 30x30 (coefficiente antiscivolo R11) zona peschiera incollata su massetto lavaggio a trattamento impermeabilizzante	
PAVIMENTO IN GRES PORCELLANATO TIPO GRANITI DOLOMITI Caratteristiche Mercurologiche e di processo: il materiale deve essere prodotto con argille nobili sinterizzate a 1250° C, costituito da impasto unico, compatto, ingelivo, inassorbente e resistente agli attacchi chimici e fisici. Il materiale deve essere privo di additivi di protezione entranei alla superficie. Dimensione: 30x30 cm Spessore: 1,4 cm Coefficiente antiscivolo: R9 Finitura: semilucidato Assorbimento acqua: <0,05% Resistenza a flessione: >35 N/mm² Resistenza all'abrasione profonda: 175 mm³ Coefficiente di dilatazione termica lineare: 7 MC Resistenza agli sbalzi termici: Resistente Resistenza al gelo: Non gelati			

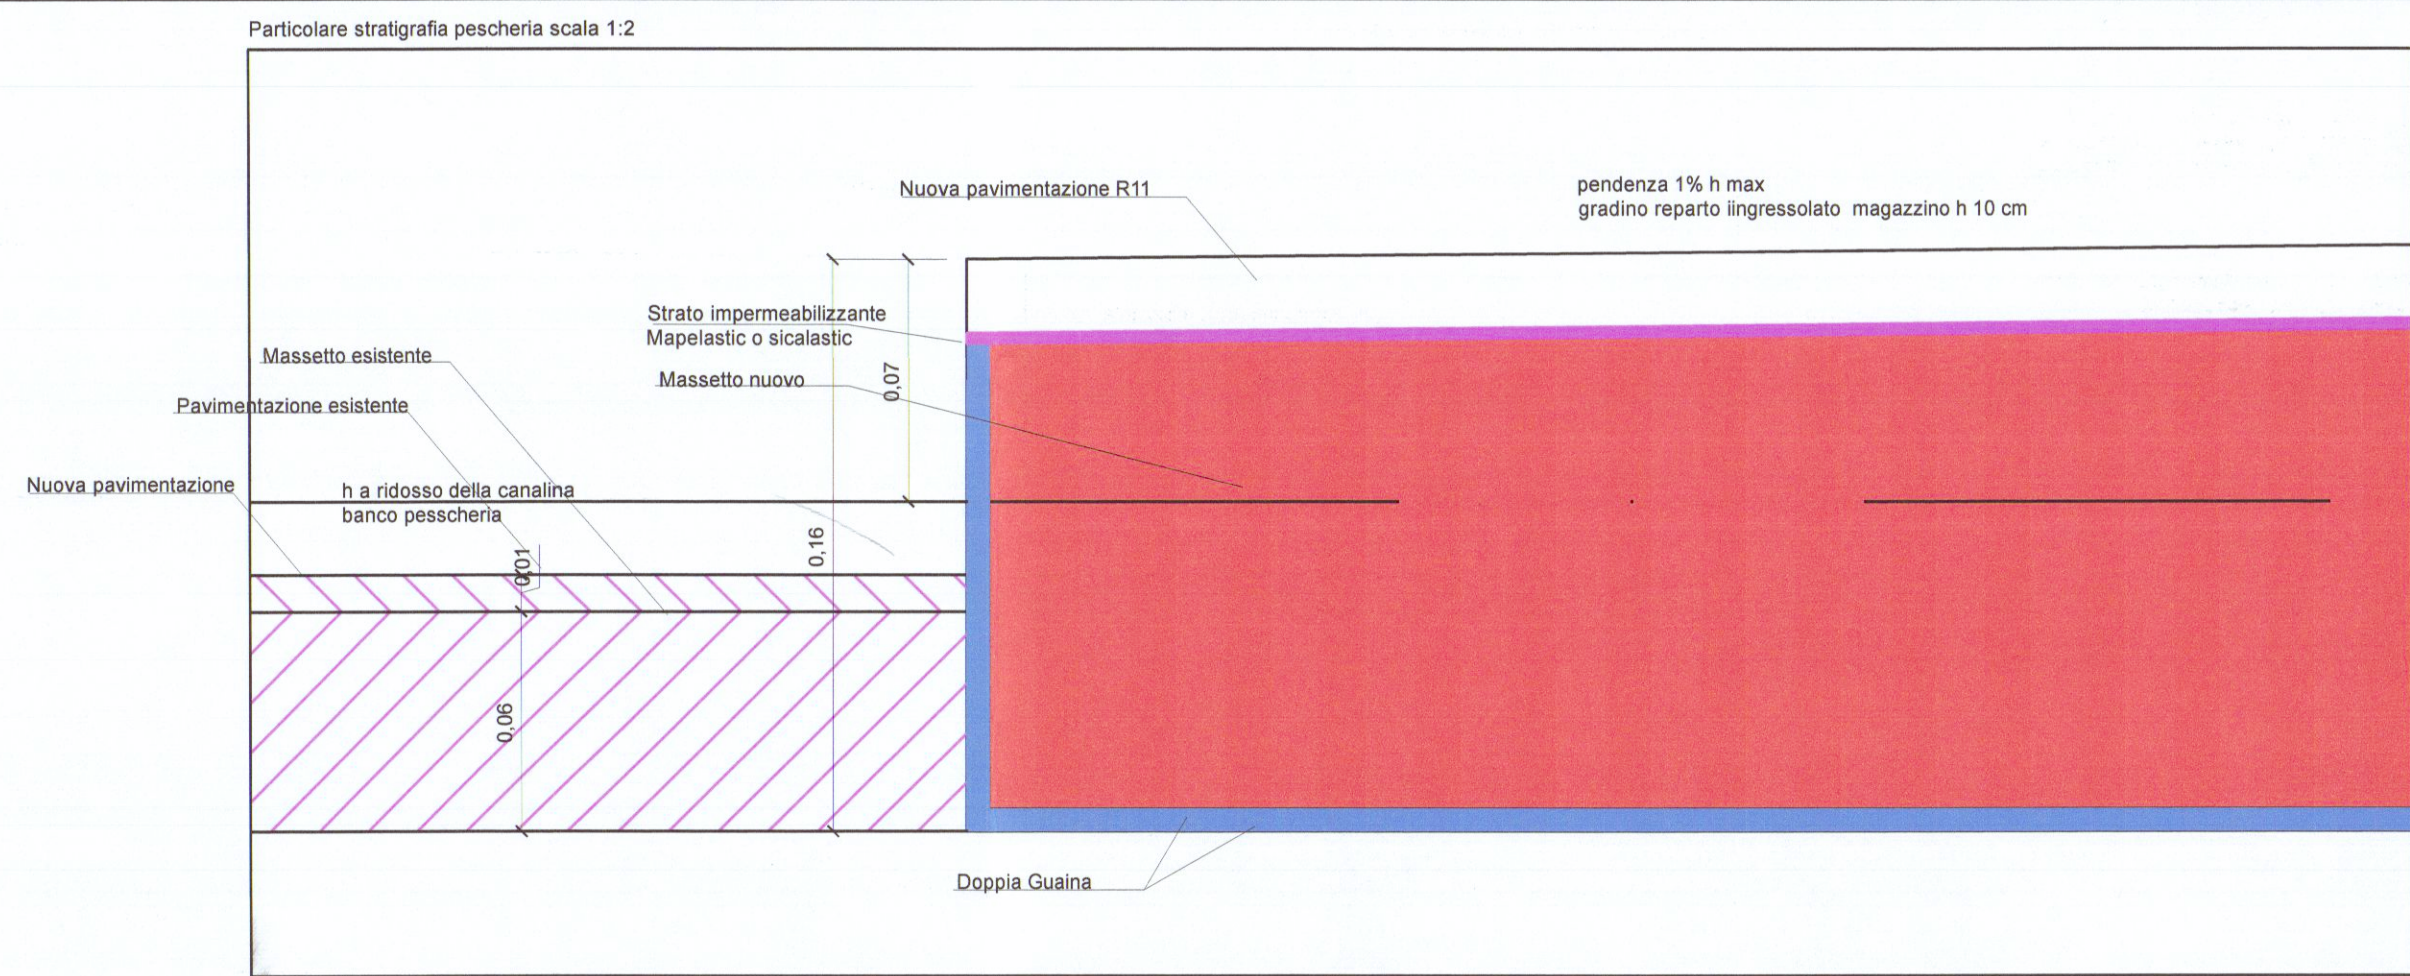

legenda rivestimenti			
piastrelle di ceramica 20 x 20 bianche per un'altezza di 2,40 m provvisti di sgocciolata arrotondata in PVC posta in opera tra parete e pavimento		Piacquette in cartongesso	
piastrelle di ceramica 15 x 15 bianche per un'altezza di 2,40 m provvisti di sgocciolata arrotondata in PVC posta in opera tra parete e pavimento (in caso di muri in cui l'altezza minore di 2,40 m il rivestimento andrà eseguito a tutt'altezza)		batiscopa rettilineo in PVC per pareti e pilastri	

NOTE:

1-nelle zone dei riparti a vista pubblico installare piastrelle di ceramica 15 x 15 bianche per un'altezza di 2,40 m provvisti di sgocciolata arrotondata in PVC posta in opera tra parete e pavimento, nelle rimessi zone dei riparti non esposte al pubblico installare piastrelle in ceramica 20 x 20

2-E' prevista la tinteggiatura delle pareti interne e del soffitto con tinteggiatura lavabile, data in due mani, compresa la spazzatura e la pulizia delle superficie sulle pareti

COMUNE DI CARRARA (MS)	ARCH LIBERO BARDI
INDIRIZZATO VIA CARRIONA, 15	VIA RESISTENZA 95/A AULLA
PROGETTO RISTRUTTURAZIONE TOTALE PUNTO VENDITA CONAD	10 AGO 2017 SCALA 1:100
ELABORATO	FORMATO A3
C003 - CIVILE PLANIMETRIA GENERALE - PAVIMENTI E RIVESTIMENTI	Architettura BARDI Libero
PROPRIETA'	COMMITTENTE
	5
EMISSIONE 28/07/17 03 M.D. S.T.	
EMISSIONE 07/07/17 02 M.D. S.T.	
EMISSIONE 22/06/17 01 M.D. S.T.	
EMISSIONE 31/05/17 00 M.D. S.T.	
STATO DATA REL/PREPARATO VERIFICATO	STATO DEL PROGETTO
CARC00328017	