

COMUNE di CARRARA

PROGETTO DI FABBRICATO AD USO ABITAZIONE

LOCALITA' MARINA DI CARRARA
VIA DEI MILLE


VARIANTE

COPIA PER IL COMUNE



REGIONE TOSCANA
UFFICIO REGIONALE CIVILE DI MASSA CARRARA
Si attesta l'avvenuto deposito del progetto completo di cui all'elenco indicati nella denuncia, ai sensi della Legge Regionale n. 12/1982 n. 88 e Leggi 2.2.1974 n. 64 e 3.11.1971 n. 1089.
Pratica S. n. 111 c.a. n. 374
Prot. N. 705 Massa, li 11/11/77
IL COORDINATORE
(Ing. Marco Farinelli)

TAVOLA
1^a
PLANIMETRIE

PROGETTISTA:
ARCH. SILVESTRO TELARA

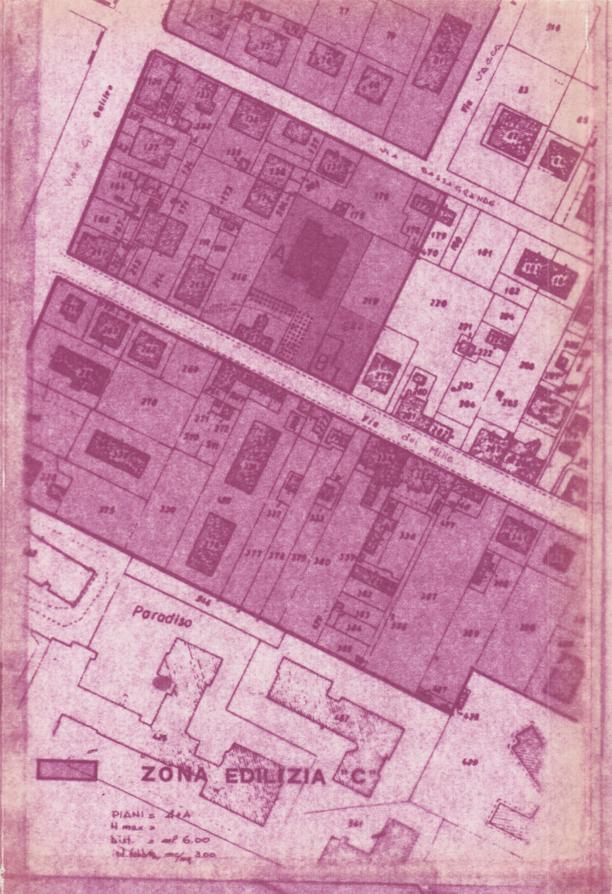


PIANI a 244
H max a
basi a m. 6.00
H. totali max. 3.00

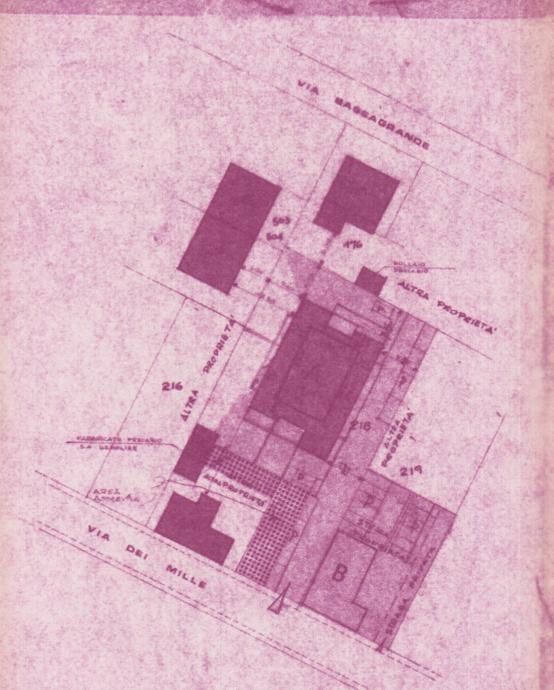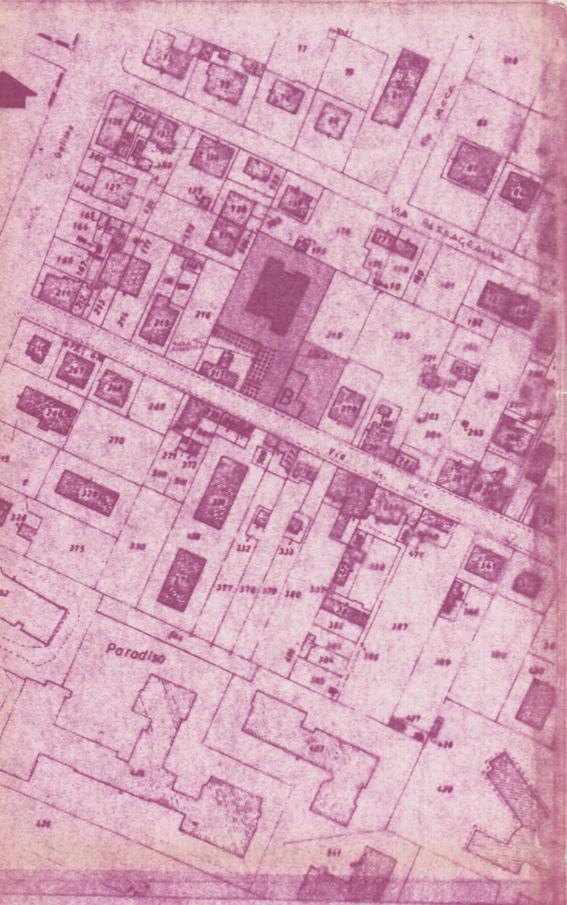


SVILUPPO 1:500
CALCOLO SUPERFICIE TERRENO
MAPPALE 248 Mq 1280
" " 739 " 1207
" " 247 " 108 (VINICOLA)
" " 682 " 505
TOTALE Mq 2010 x 3 mc/mq = Mc 6030

FABBRICATO A Mc 5153
FABBRICATO B Mc 873
Mc 6026

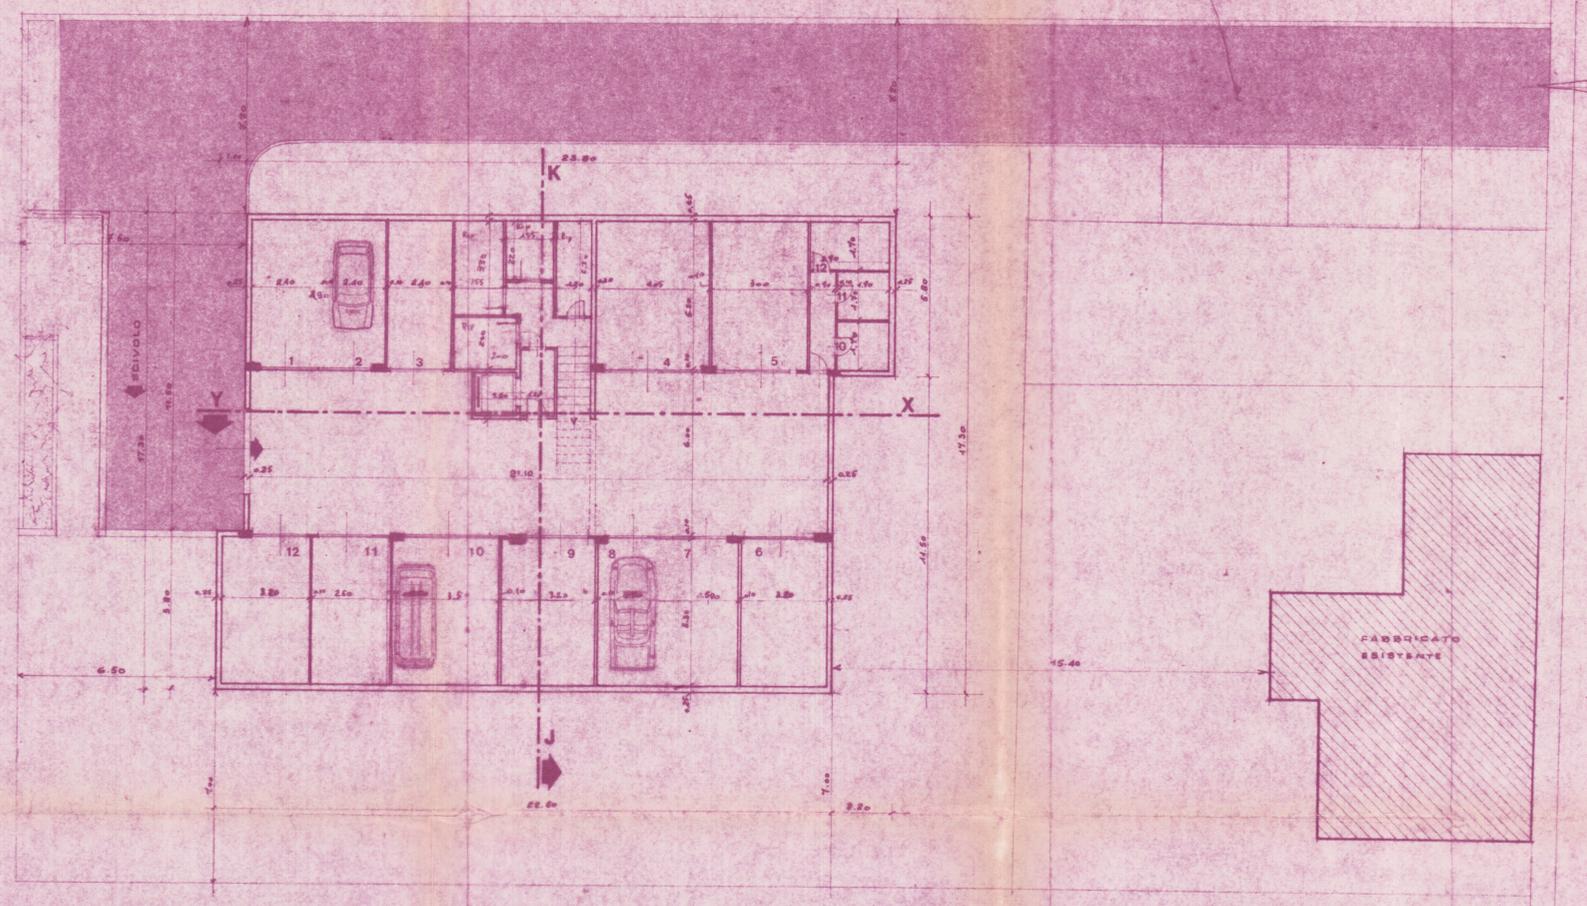

PIANO INTERRATO

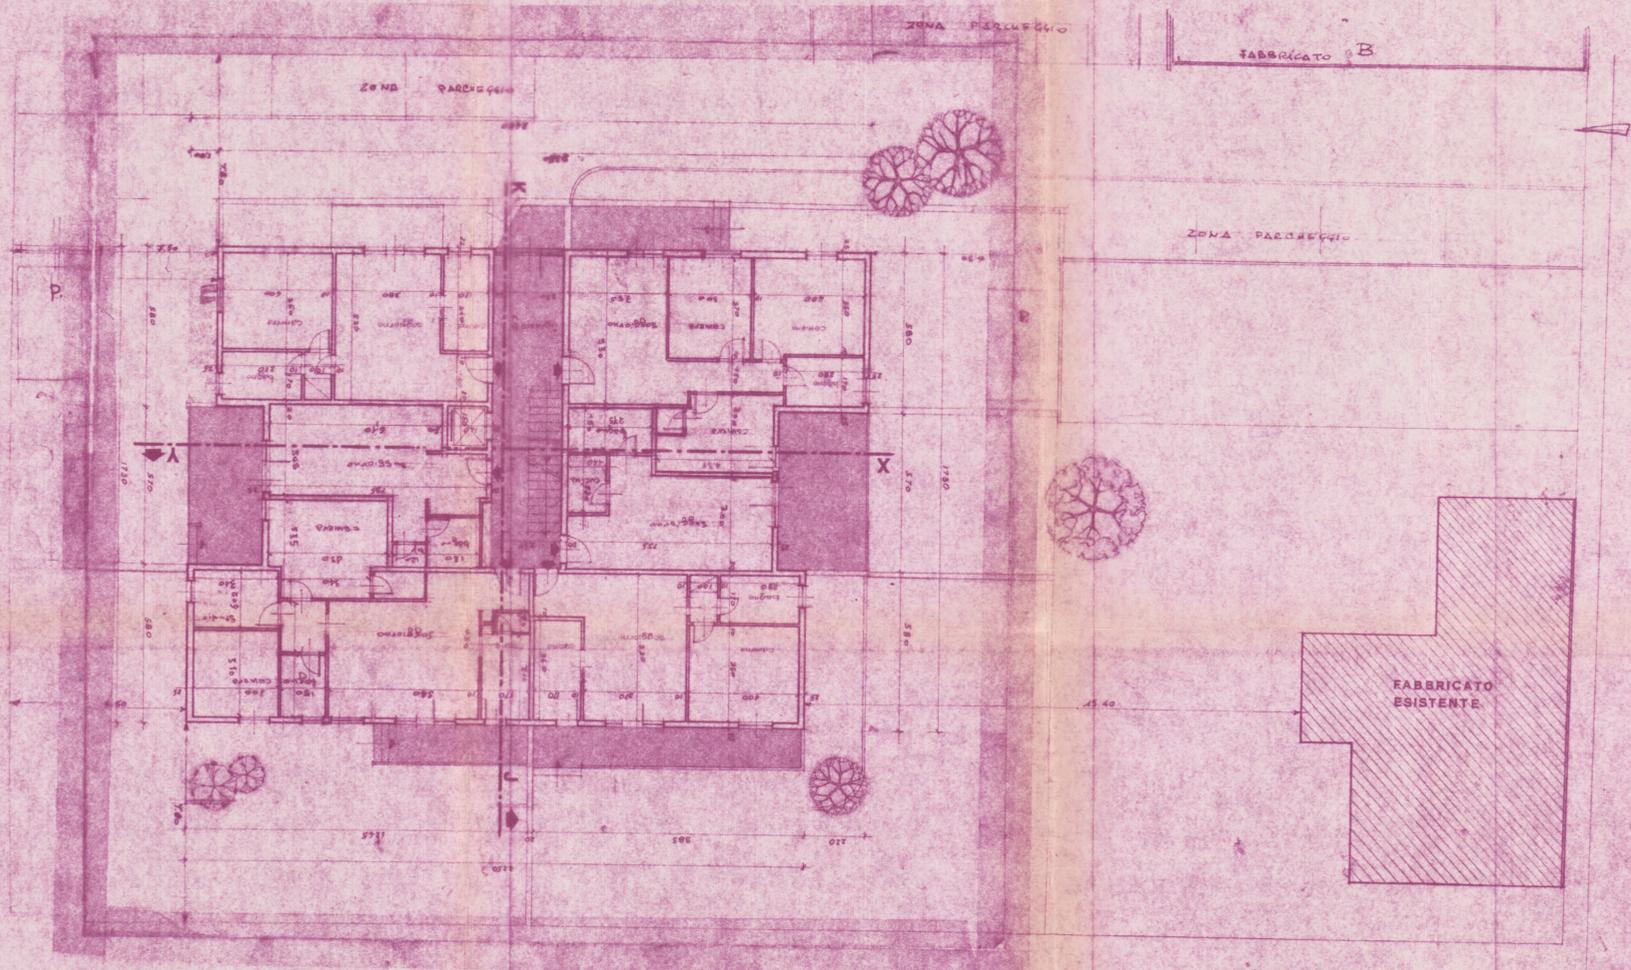

PIANO TERRA


VOLUME ABILITATO	Mc 4528.12
VOLUME TOTALE	Mc 5153.00
VOLUME COMPRESO INTER.	Mc 6094.59