


6 MAG 1967 ✓
COSTRUZIONE HOTEL "MAESTRALE"
LOCALITÀ: LA FOSSA-PARADISO - MARINA DI (ARRARA)
IL PROPRIETARIO: IGHORI VENTURINI E FIORANI
IL PROGETTISTA: DOTT. ARCH. LUCIO GRANAI
T
Δ
V. 6 PROGETTO
Dott. Arch. L. GRANAI

Approvato dal Sindaco alla deliberazione
Indirizzo nel documento
N. 111 del 6-7-1967
L'ING. CAPO
Mugni

APPROVATO
- 6 LUG. 1967
CONTROLLATO
TECNICO
Mugni

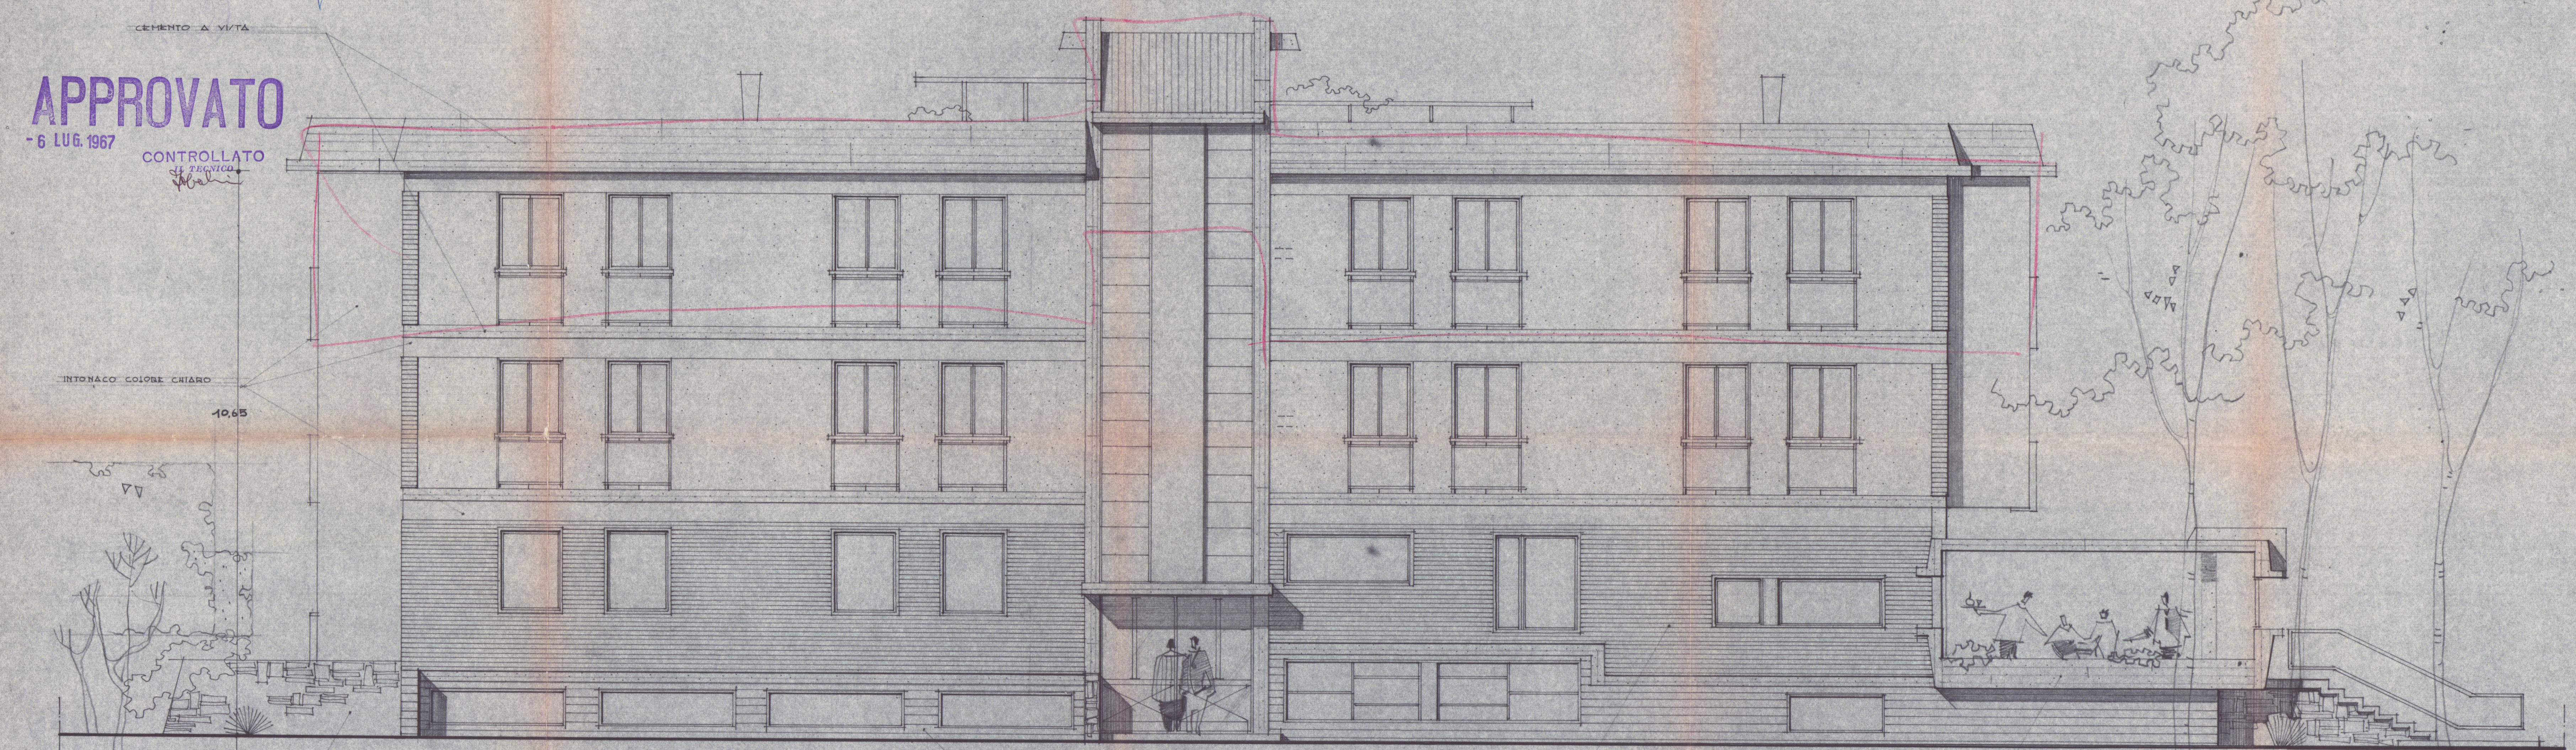

PROSPETTO NORD

SCALA 1:50

PIETRA IRREGOLARE

RIVESTIMENTO

RIVESTIMENTO IN KLINKER

CEMENTO A VITA