

2 GIU. 1982

56/81

VARIANTE

Progetto per la costruzione di una casa
di civile abitazione in via Tresana
mappali no.361 e 362 a Marina di Carrara

Propr. DI. VA. s.n.c.

APPROVATO

1 LUG. 1982 CONTROLLATO
L'INGEGNERE



VARIANTE


Approvato dal Sindaco alle condizioni
della concessione edilizia originaria
n. 158 del 13 MAG. 1981
CARRARA, IL 1 LUG. 1982

L'INGEGNERE CAPO


Comune di Carrara

Estratto mappa foglio no.78 - scala 1:2000

tav. 1

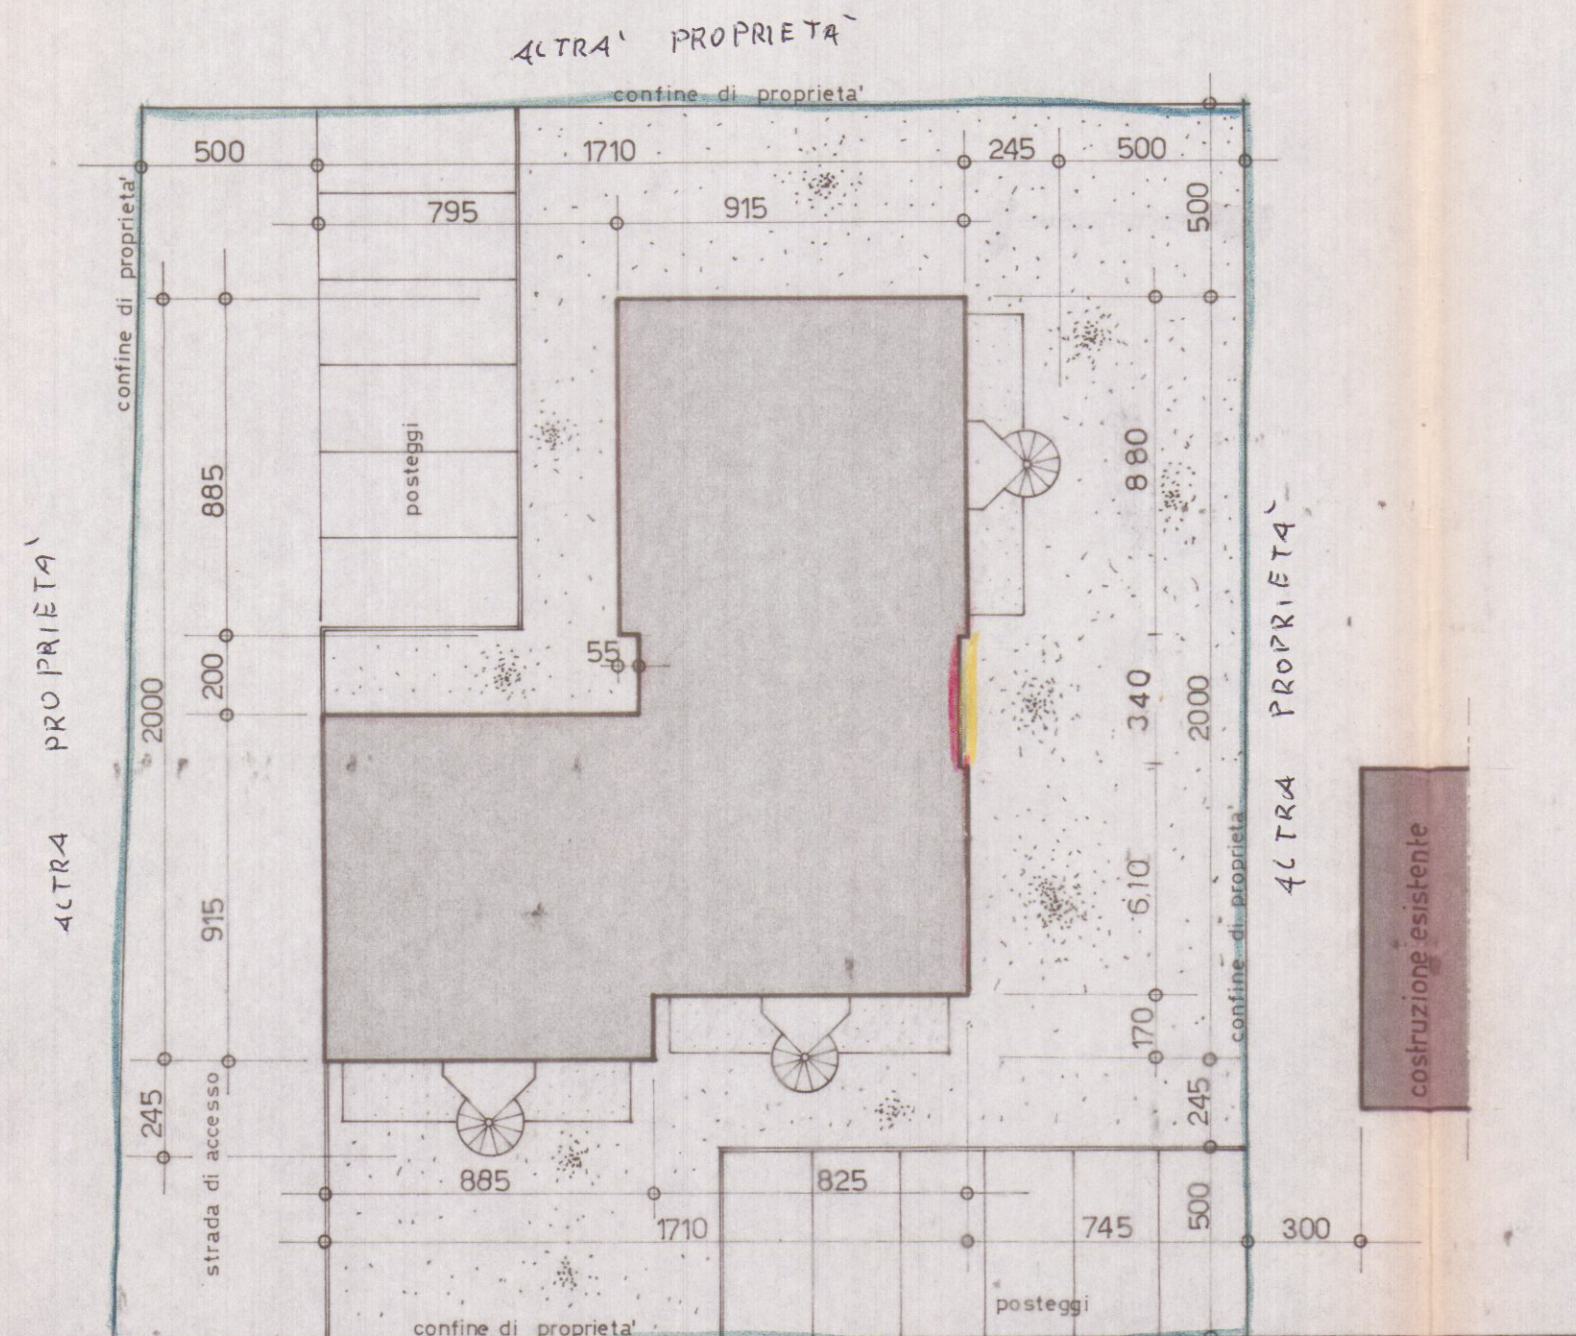

planimetria 1:200

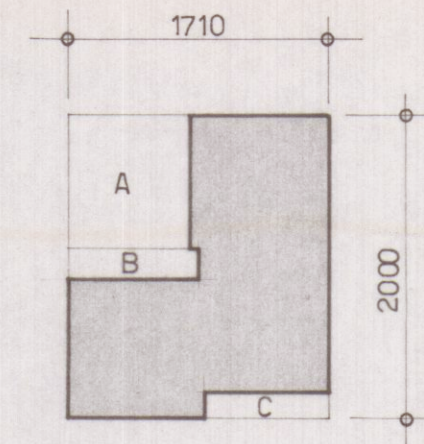

CALCOLI PLANIVOLUMETRICI

$$20.00 \times 17.10 = \text{mq. } 342.00$$

a detrazione:

$$A \ 8.85 \times 7.95 = \text{mq. } 70.36 -$$

$$B \ 2.00 \times 8.50 = \text{mq. } 17.00 -$$

$$C \ 8.25 \times 1.70 = \text{mq. } 14.02 -$$

$$\text{tot. mq. } 240.62$$

$$\text{VOLUME: mq. } 240.62 \times 6.40 = \text{mc. } 1539.70$$

Zona edilizia F
Rapporto copertura 1/4
Distanza confini m. 5
H max. m. 7.50

Superficie terreno mq. 963.33
Superficie utile (1/4) mq. 240.83

N°	Vani	Sub. mq.	H.	Volume mc.	Superf. ut. mq.
Piano Terreno					
1	Camera	13.08	2.70	35.32	1.92
2	Bagno	4.85	2.70	13.09	1.05
3	Logg. + Cucina + disim.	16.20	2.70	43.74	3.75
4	Camera	13.08	2.70	35.32	1.92
5	Bagno	4.85	2.70	13.09	1.05
6	Logg. + Cucina + disim.	16.20	2.70	43.74	3.75
7	Camera	13.08	2.70	35.32	1.92
8	Bagno	4.85	2.70	13.09	1.05
9	Logg. + Cucina + disim.	16.20	2.70	43.74	3.75
10	Camera	13.08	2.70	35.32	1.92
11	Bagno	4.85	2.70	13.09	1.05
12	Logg. + Cucina + disim.	16.20	2.70	43.74	3.75
13	Camera	13.53	2.70	36.53	1.92
14	Bagno	4.51	2.70	12.18	1.05
15	Logg. + Cucina + disim.	17.47	2.70	47.17	3.75
16	Camera	13.50	2.70	36.44	1.92
17	Bagno	4.49	2.70	12.13	1.05
18	Logg. + Cucina + disim.	17.43	2.70	47.06	3.75
Primo Piano					
19	Camera	13.08	2.70	35.32	1.92
20	Bagno	4.85	2.70	13.09	1.05
21	Logg. + Cucina + disim.	16.20	2.70	43.74	3.75
22	Camera	13.08	2.70	35.32	1.92
23	Bagno	4.85	2.70	13.09	1.05
24	Logg. + Cucina + disim.	16.20	2.70	43.74	3.75
25	Camera	13.08	2.70	35.32	1.92
26	Bagno	4.85	2.70	13.09	1.05
27	Logg. + Cucina + disim.	16.20	2.70	43.74	3.75
28	Camera	13.08	2.70	35.32	1.92
29	Bagno	4.85	2.70	13.09	1.05
30	Logg. + Cucina + disim.	16.20	2.70	43.74	3.75
31	Camera	13.53	2.70	36.53	1.92
32	Bagno	4.51	2.70	12.18	1.05
33	Logg. + Cucina + disim.	17.47	2.70	47.17	3.75
34	Camera	13.50	2.70	36.44	1.92
35	Bagno	4.49	2.70	12.13	1.05
36	Logg. + Cucina + disim.	17.43	2.70	47.06	3.75