

PIANTA DEFINITIVA CON PICCOLE VARIANTI

INTERNE - VIA BA//AGRANDE MARINA DI CARRARA

DITTA - VERGA//OLA E GIOVANNONI - LA /PEZIO-

25 GIU. 1969

VARIANTE APPROVATO

CONTROLLATO


24 LUG. 1969



Approvato dal Sindaco alle condizioni
Indicate nel permesso di costruzione
N° del 24 LUG. 1969

L'ING. CAPO

Amprini

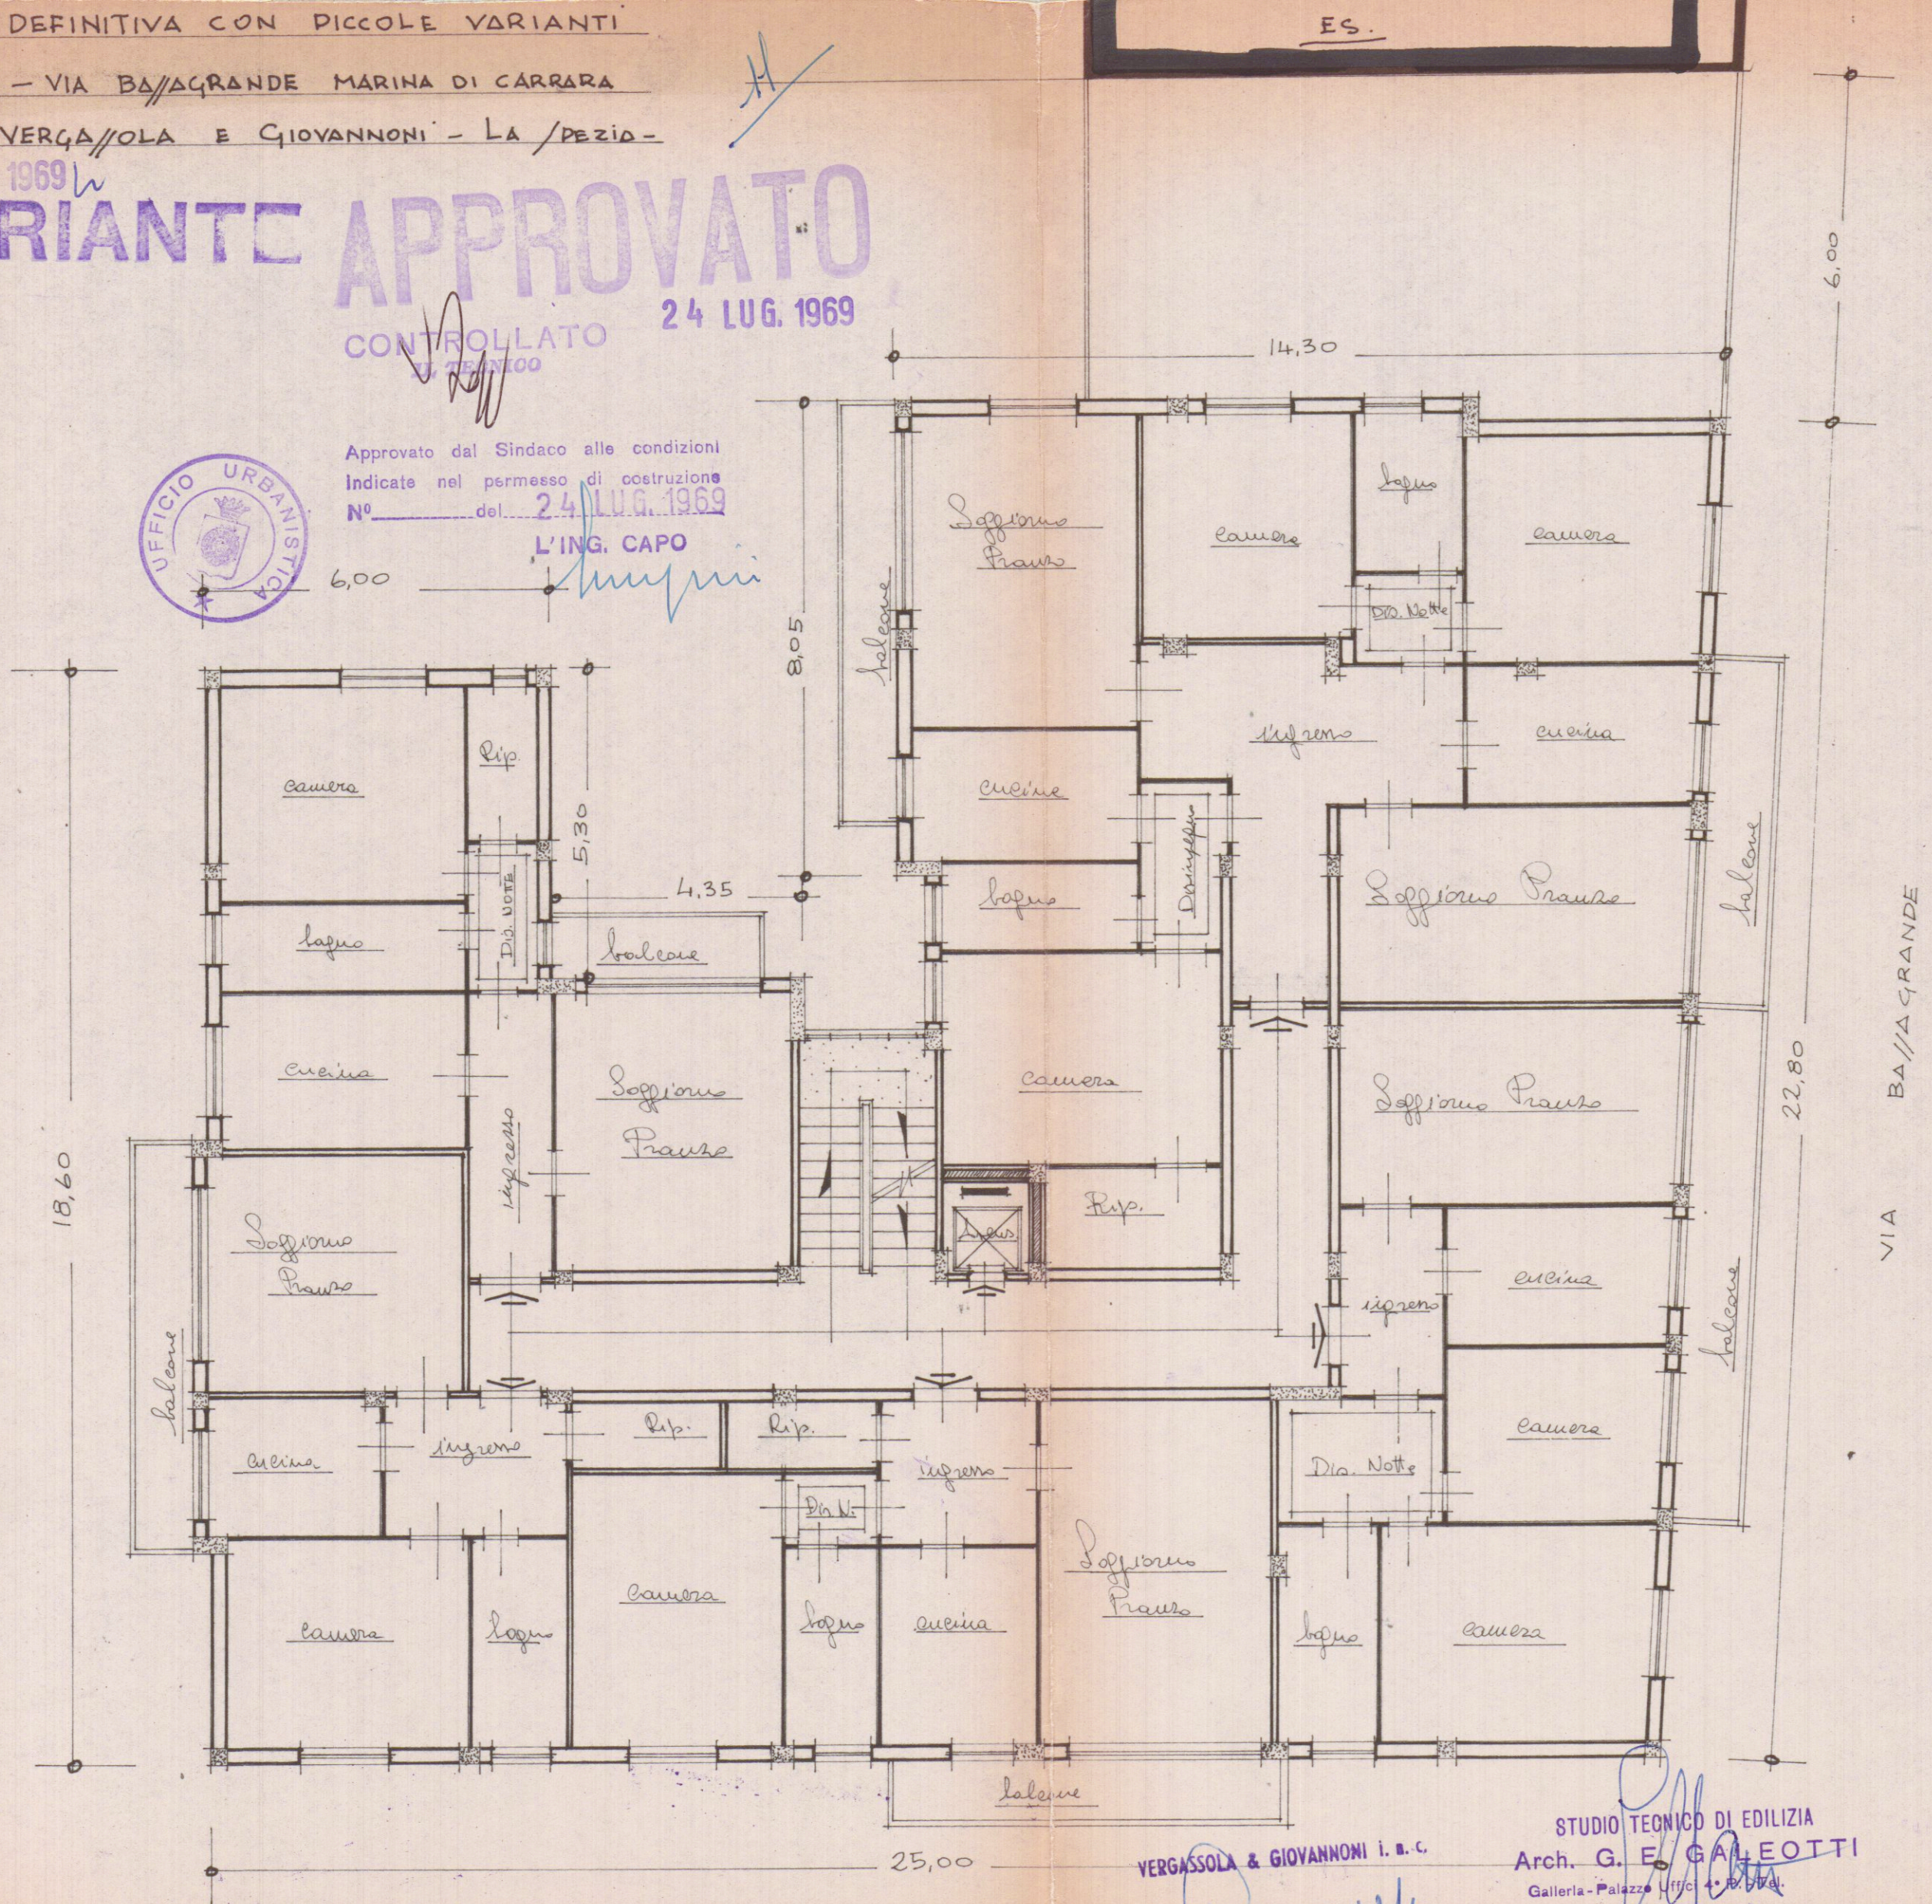

PIANTA PIANO 2° /cala 1:100

VERGASSOLA & GIOVANNONI i. r. c.

Vergassola

STUDIO TECNICO DI EDILIZIA
Arch. G. E. GALEOTTI
Galleria - Palazzo Uffici 4° P. 5° Tel.
CARRARA