



TAVOLA	COMMITTENTE :	
2	SOC. DELL'AMICO COSTRUZIONI S.r.l. (ex MAGGIANI Luciana- MARCESINI Silvano ecc.)	STATO DI VARIANTE
NOTE :	LAVORO :	OGGETTO:
	PROGETTO DI UN FABBRICATO DI CIVILE ABITAZIONE DA ERIGERSI IN VIA DEI MILLE. MARINA DI CARRARA	P. SEMINTERRATO PIANO TERRA
	PROGETTISTA :	
	DOTT. ARCH. ATTILIO DANI	

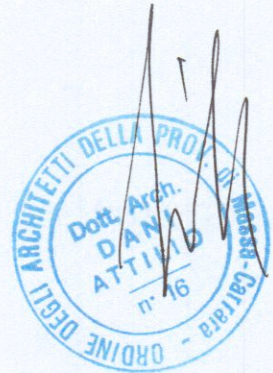


VARIANTE
APPROVATO

COMUNE DI CARRARA
SETTORE URBANISTICA
VARIANTE n° 1
Approvato dal Dirigente del Settore Urbanistica
Inc. 10/1 2003
n° 15/12/03
Il Responsabile del Settore Urbanistica
(Raffaele D'Amico)

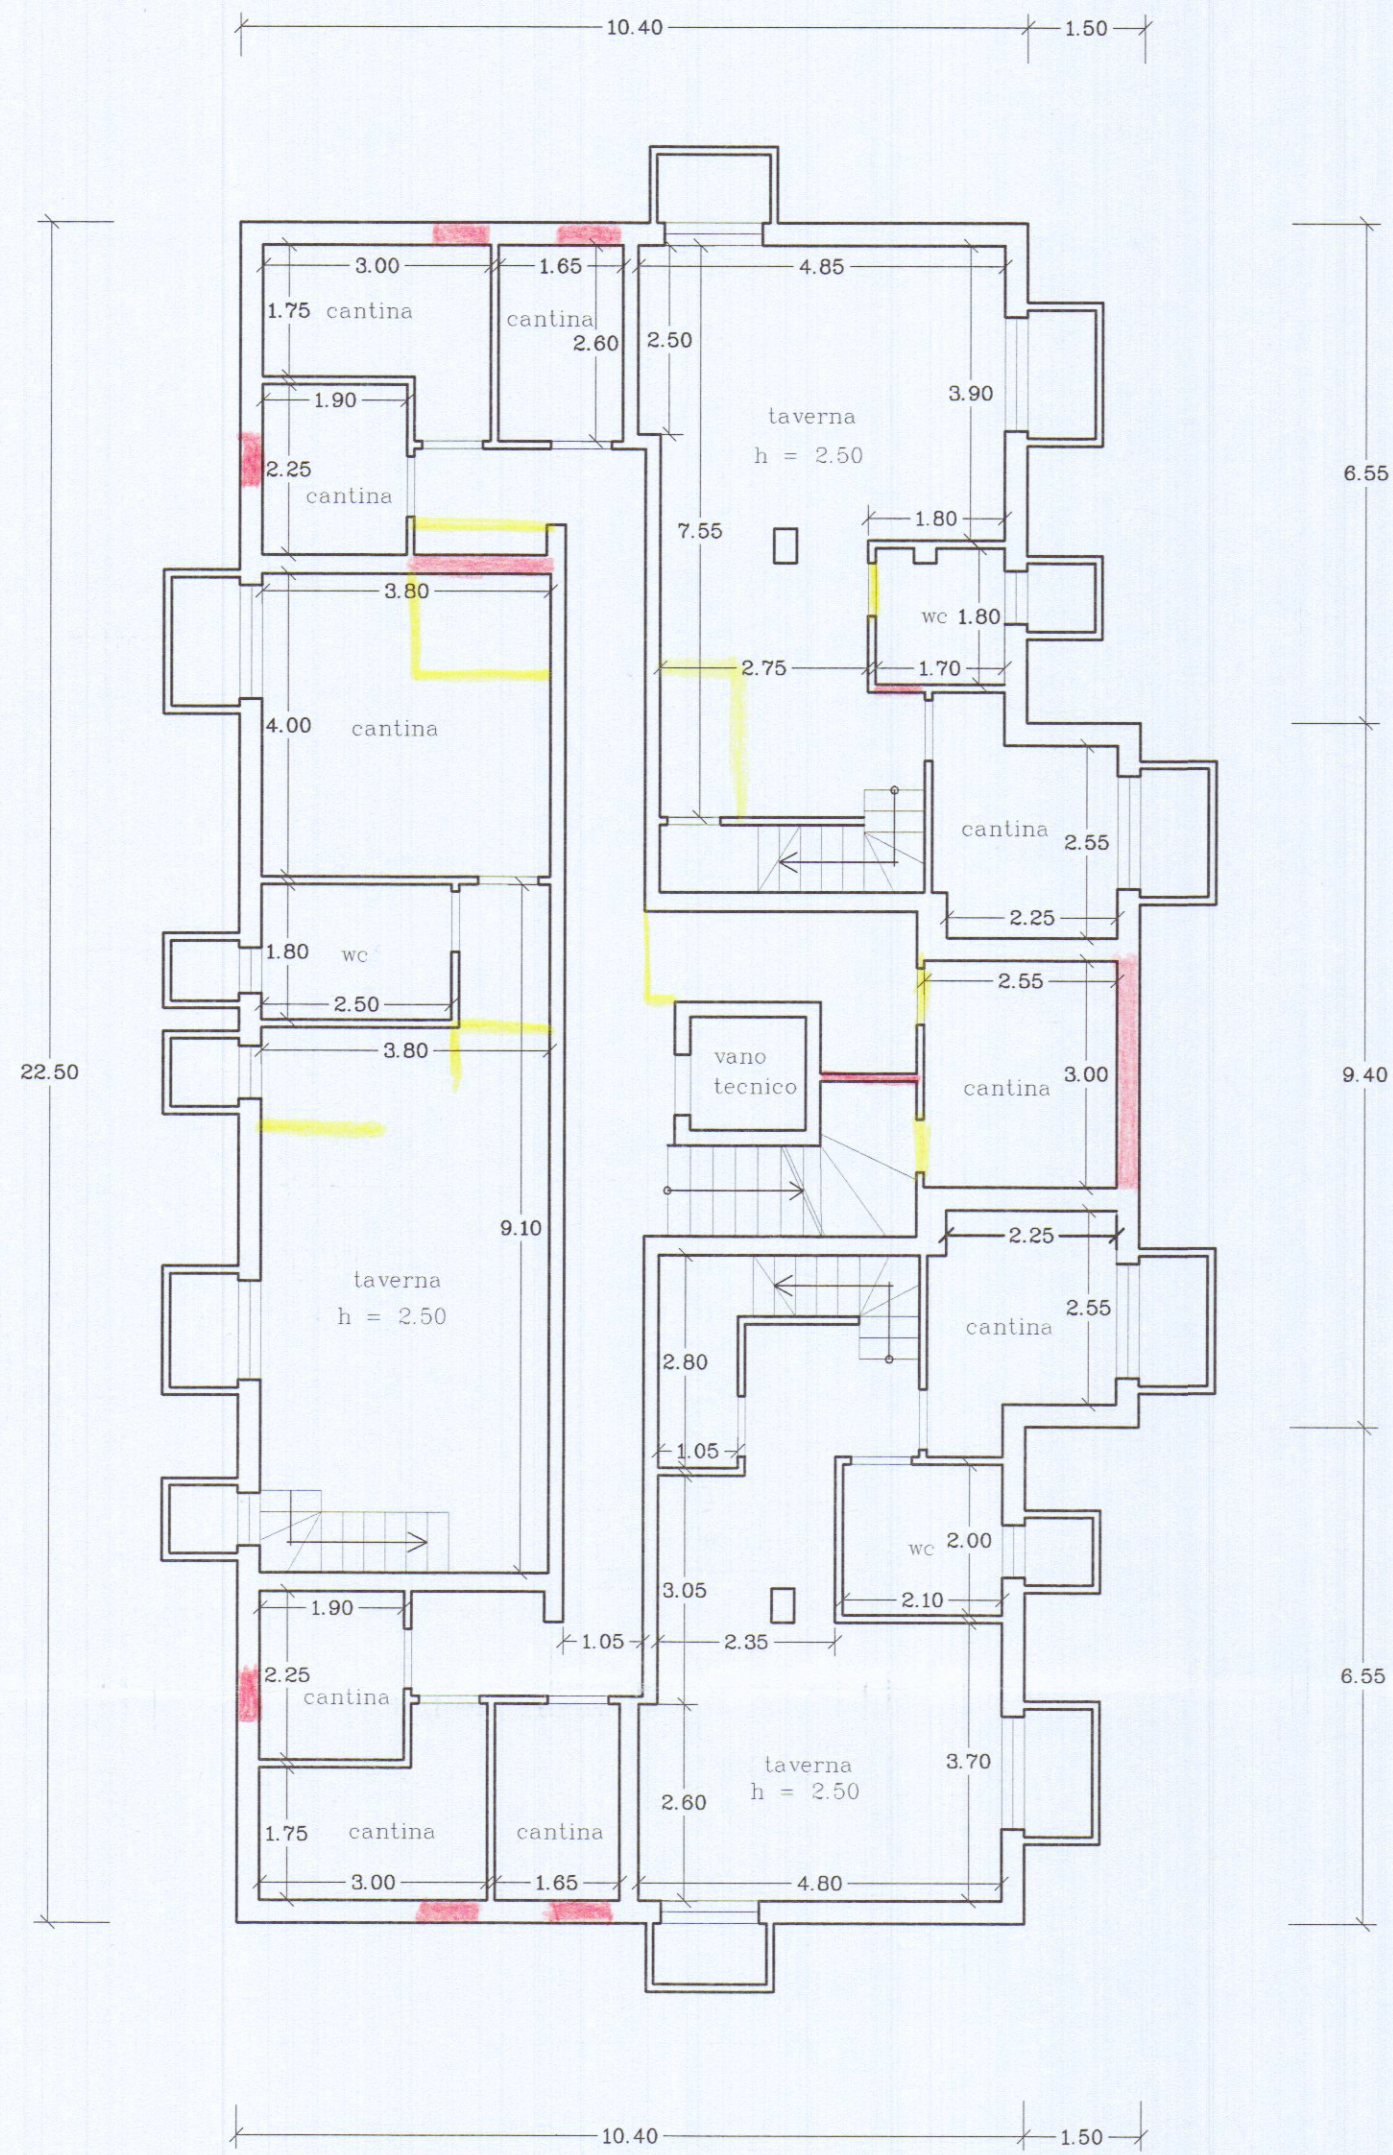

PIANTA PIANO INTERRATO

ALTRA PROPRIETA'

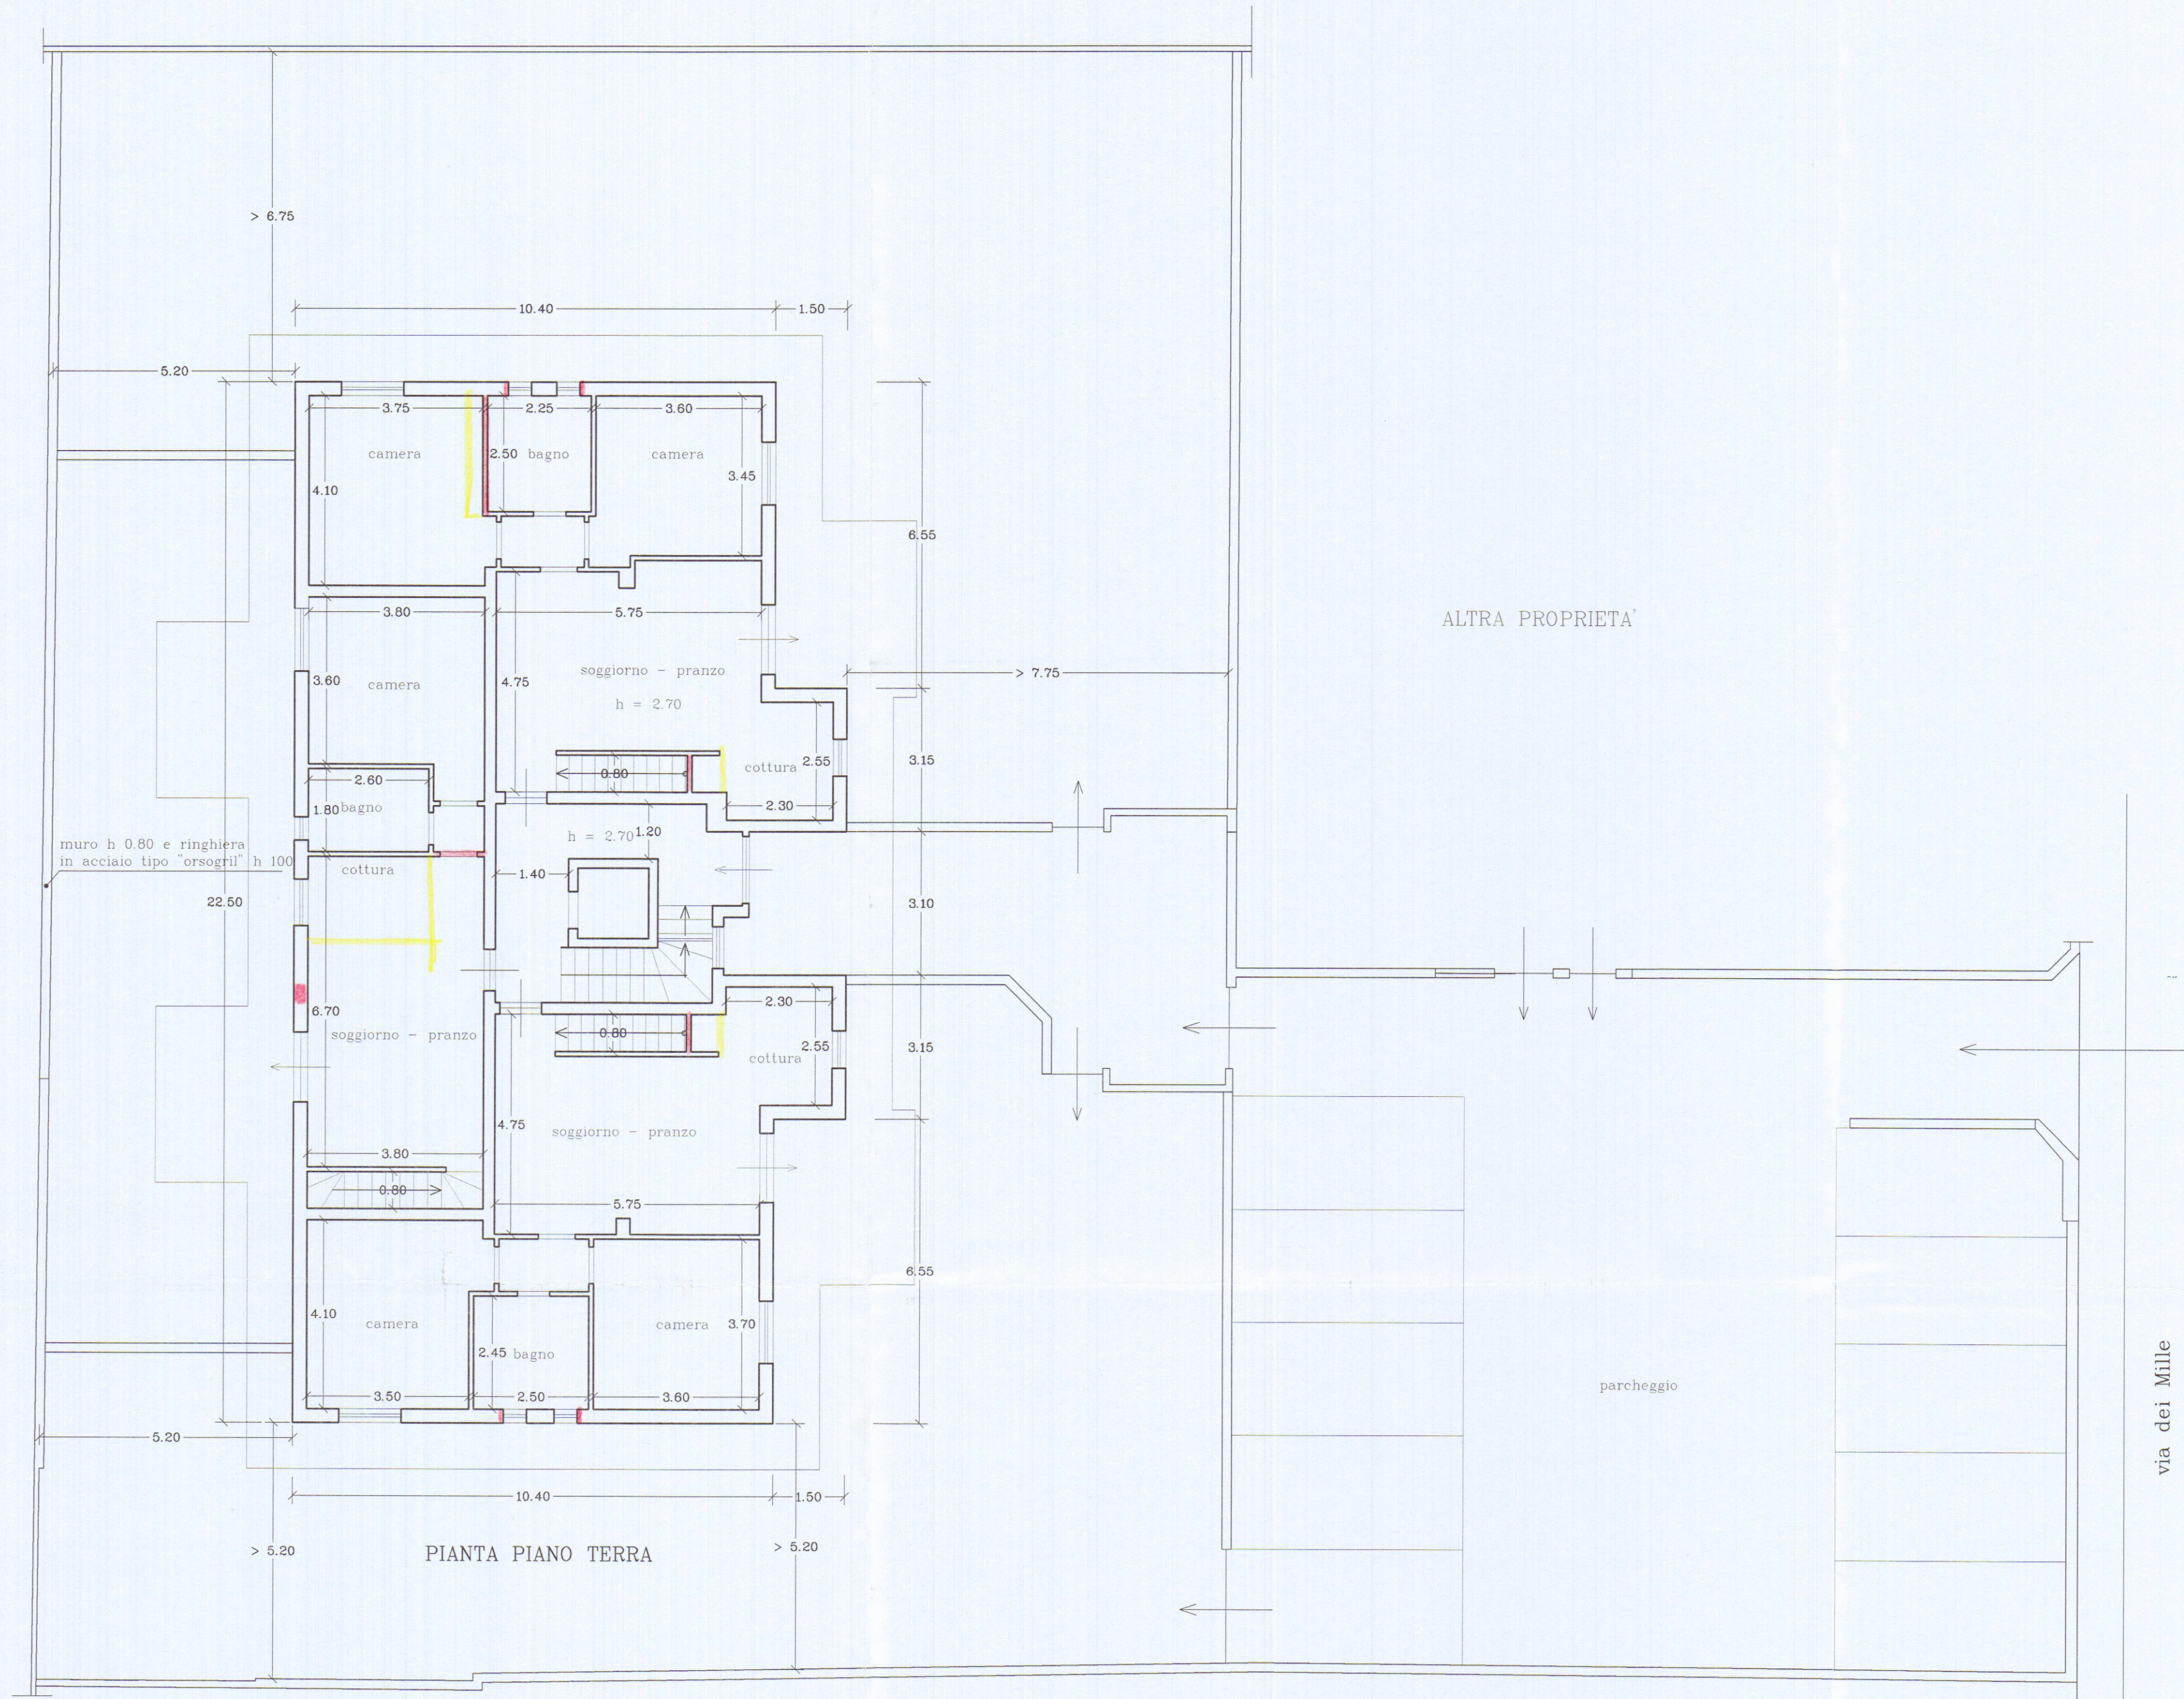

PIANTA PIANO TERRA

ALTRA PROPRIETA'