

TIZIANO S.A.S. - via Pellicceria n°10 Firenze

oggetto: variante al fabbricato per civile abitazione e negozi
previsto in Carrara località Monterosso (foglio n°41
particella n°153-152 ecc.) via B. Conti - via di P.R.G. -
Approvato su parere n°40 della C.E.C. del 3-11-82 a concessione
Prot. n°23042/3926 1982-anno 1984 pratica n°235

progettista: dott. arch. emilio nelli - Carrara

10 SET 1986

ORDINE DEGLI ARCHITETTI DI MASSA-CARRARA
dott. arch. NELLI EMILIO 45
Cod. Fisc. NLL MLE 24506 B832P

VARIANTE
APPROVATO
27 MAR. 1987
CONTROLLATO
IL TECNICO


VARIANTE
approvato dal Sindaco alle condizioni
della concessione edilizia originaria
n. 235 del 30.11.1984
CARRARA, II 27 MAR. 1987

Il Dirigente 1° dipartimento
VARRIANI CLAUDIO

limite sup. superficie scavo progetto approvato

limite sup. superficie scavo progetto di variante

sezione AB

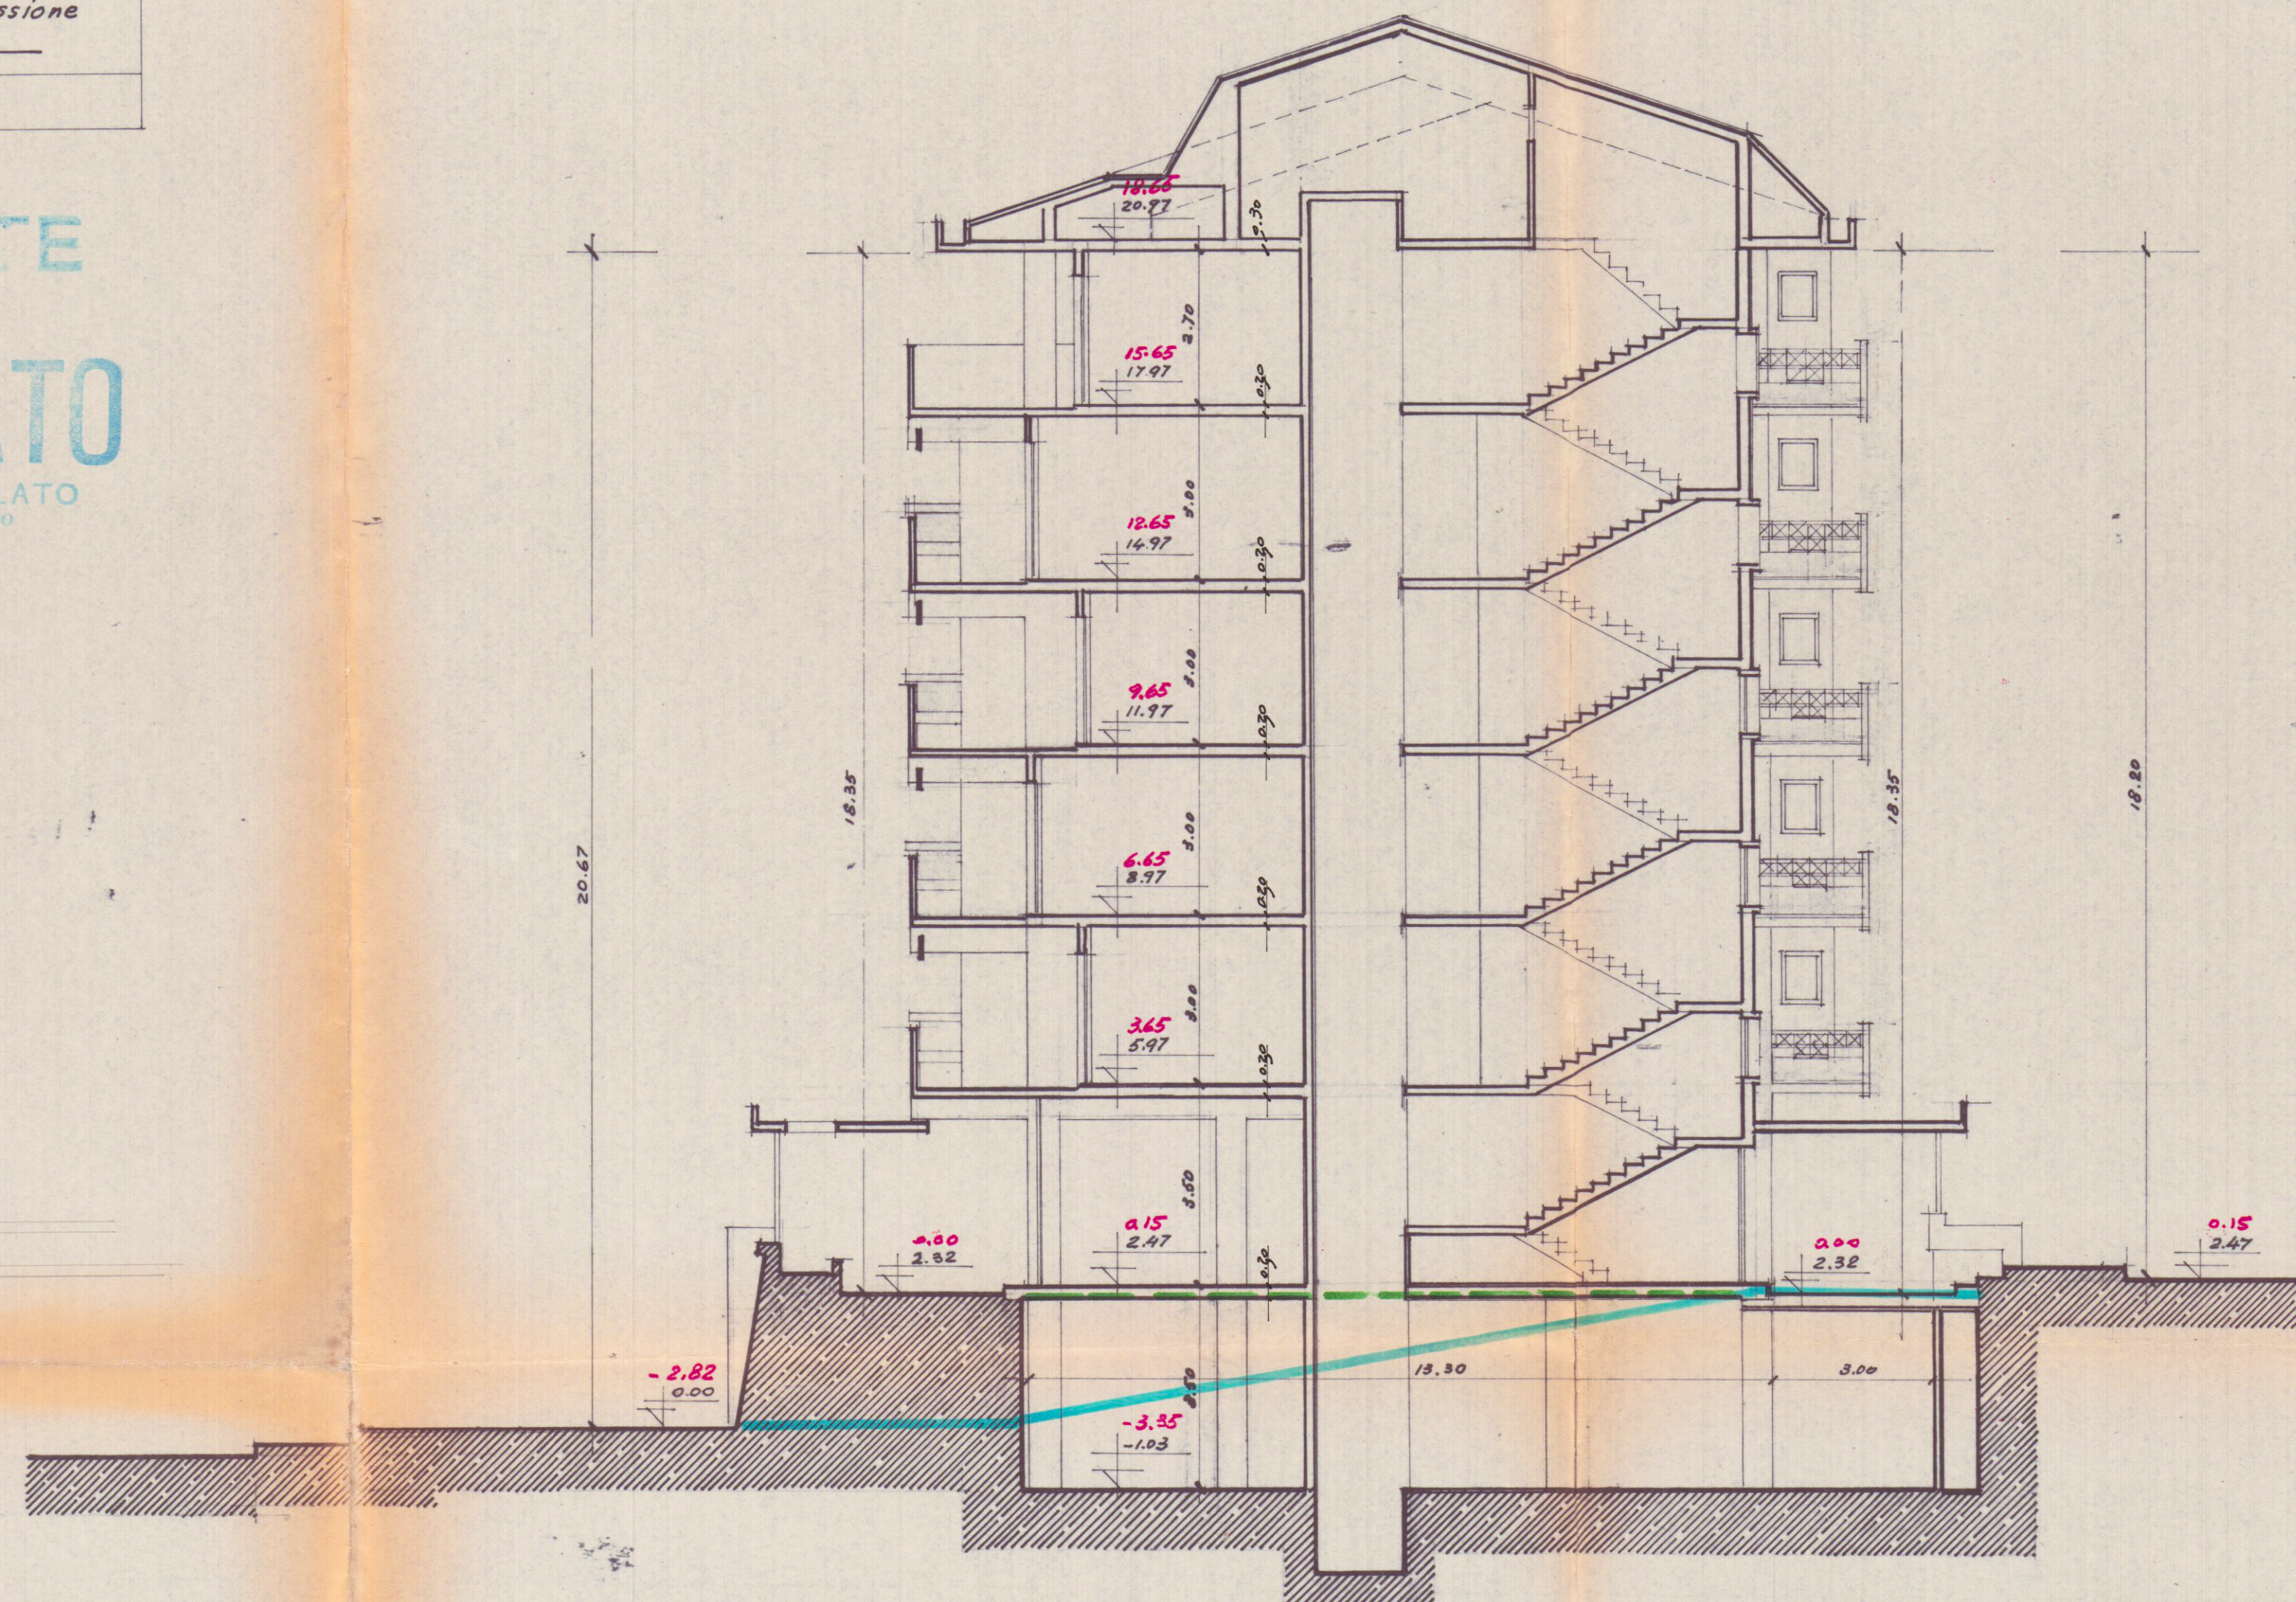

sezione CD

