



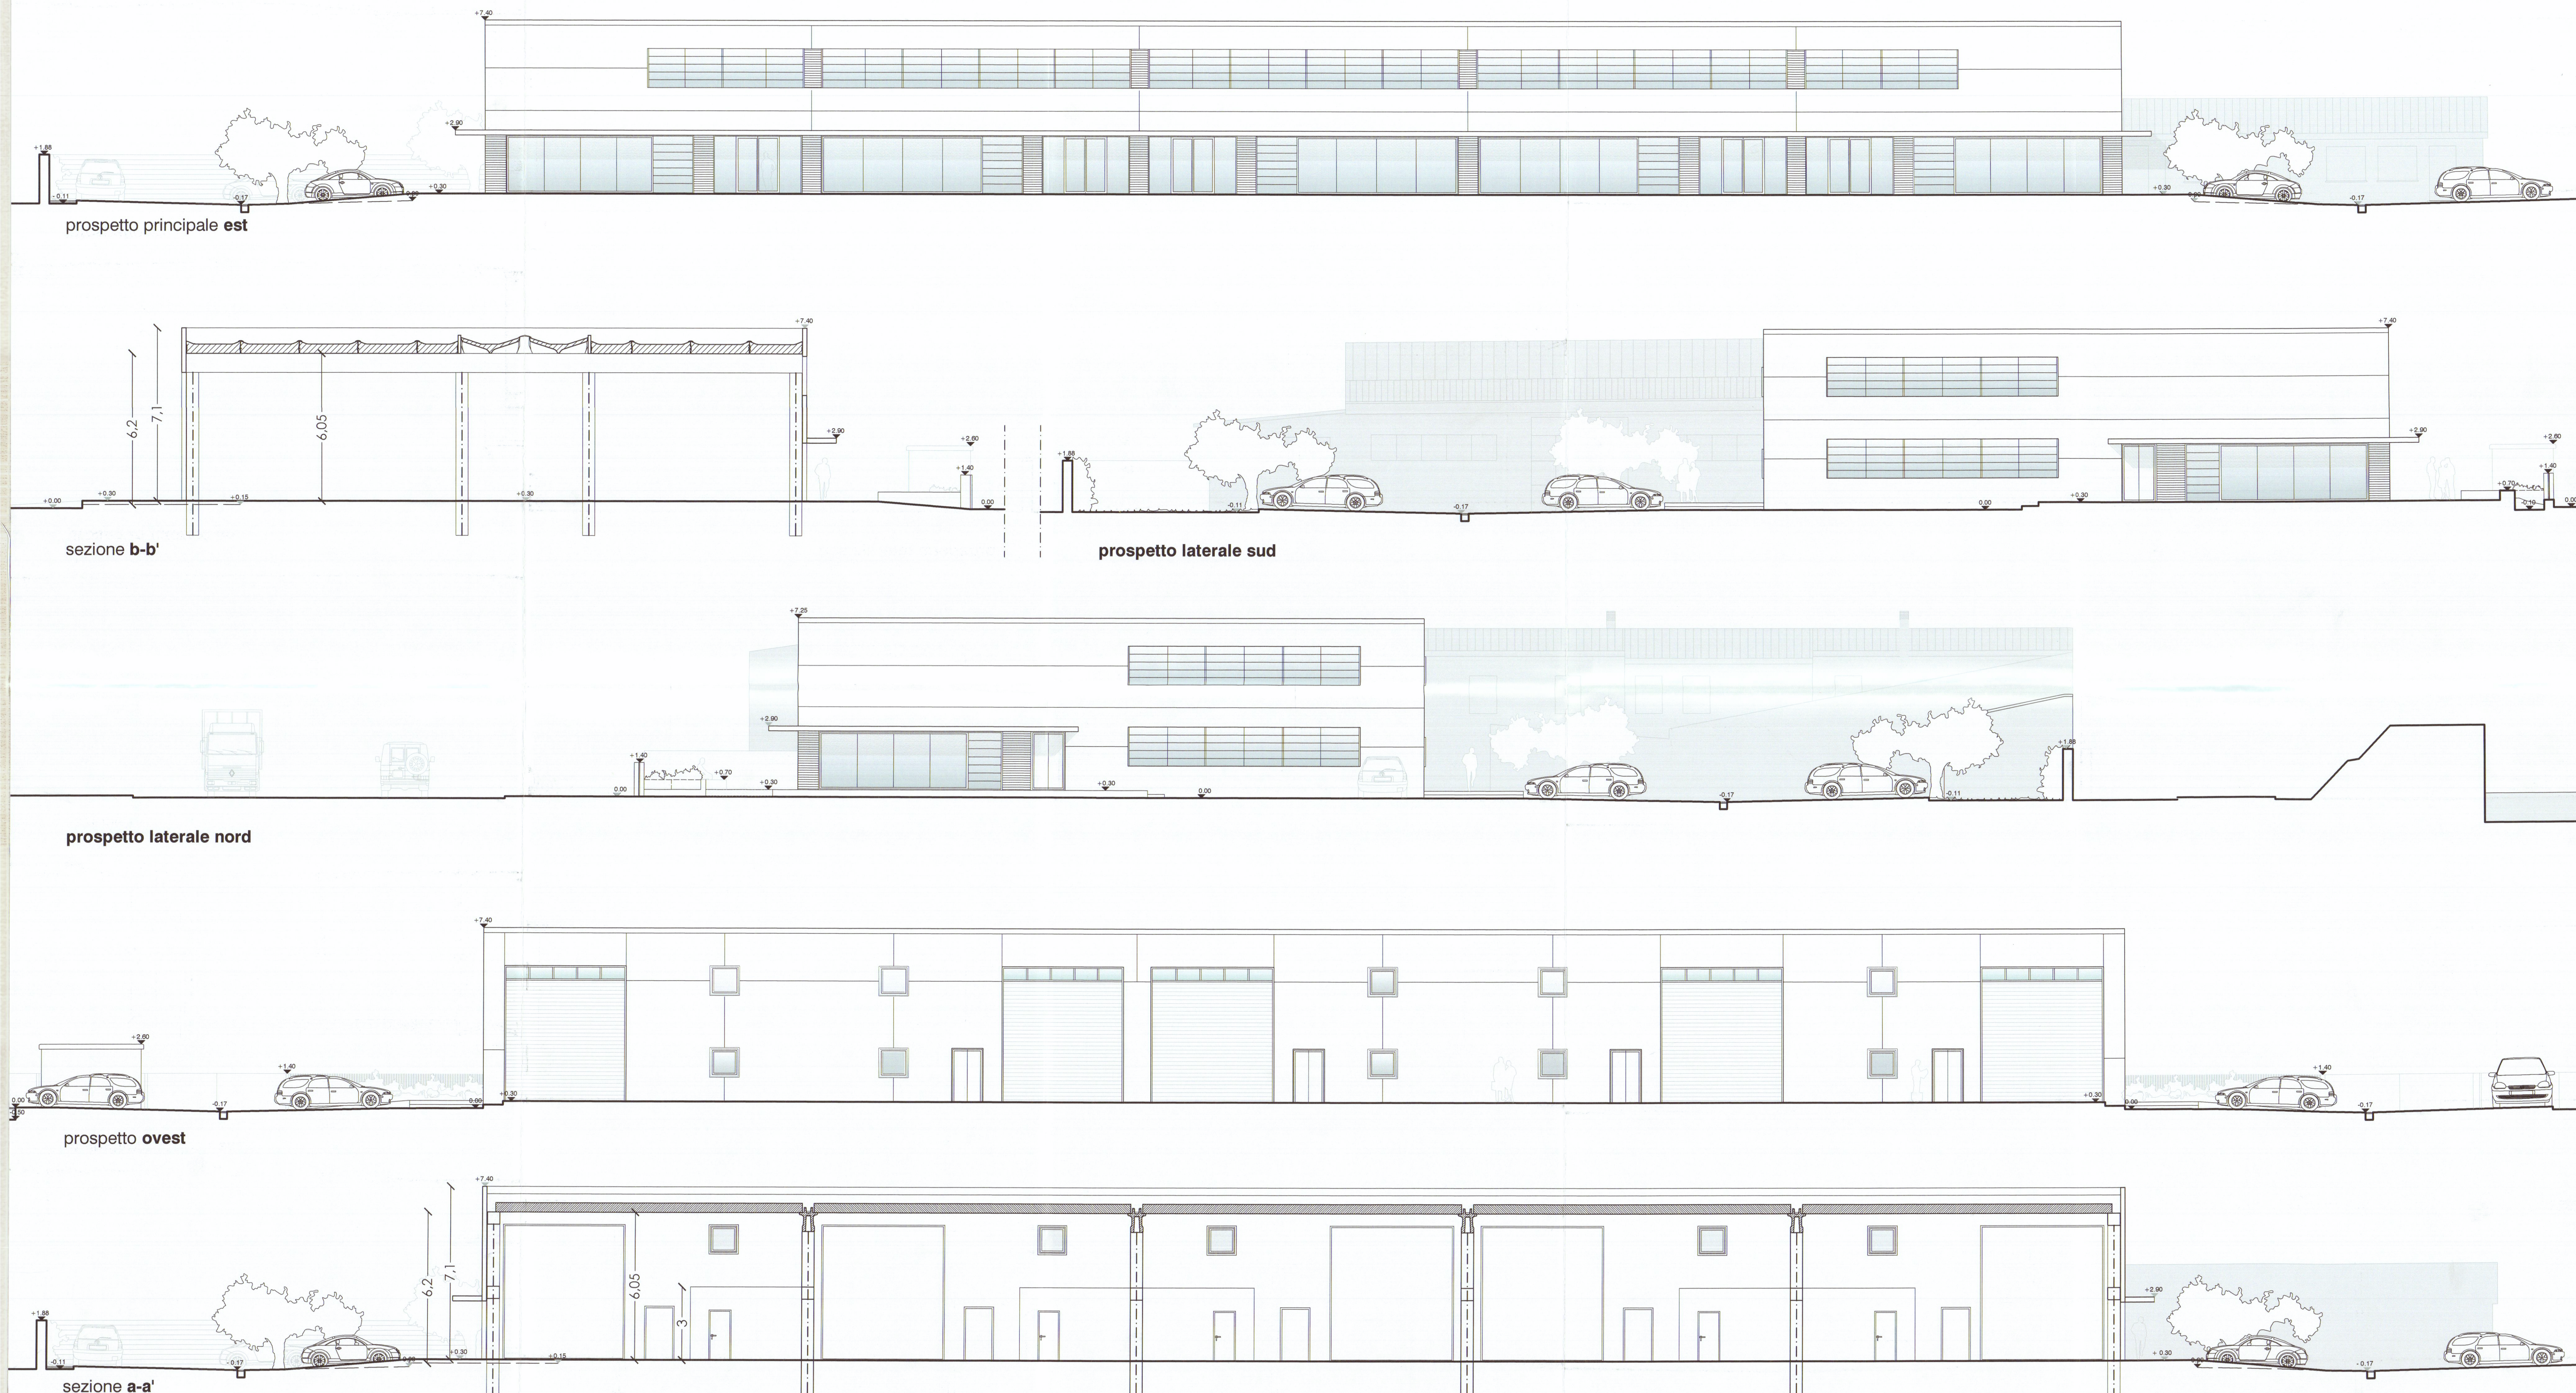


COMUNE DI CARRARA

PROGETTO DI DEMOLIZIONE DI OPIFICIO AD USO INDUSTRIALE E COSTRUZIONE DI EDIFICIO AD USO ESPOSITIVO-COMMERCIALE

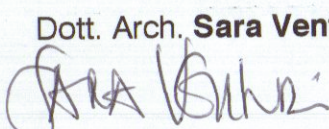

committente	Marmi ZACC srl Viale Zaccagna 47 54036 Marina di Carrara		
progettista	 Dott. Arch. Sara Venturi 	collaboratori	Dott. Arch. Claudia B. Bienaimé Dott. Daniele Gottardini
consulenze	progetto impianto elettrico: Studio Tecnico Periti Industriali di Piatano R., Spada S. geologo: dott. geol. Borghini Gabriele progetto impatto acustico: Donadel Stefano progetto rischio idraulico: dott. geol. Niccoli Luca 		

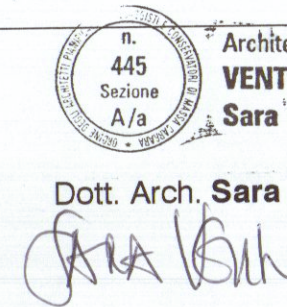


Dott. Arch. Sara Venturi

- progetto impianto elettrico: Studio Tecnico Periti Industriali di Piattano R., Spada S.
- geologo: dott. geol. Borghini Gabriele
- progetto impatto acustico: Donadel Stefano
- progetto rischio idraulico: dott. geol. Niccoli Luca




descrizione	tavola
tavola di progetto	1:100
oggetto	3P
prospetti e sezioni	

data : gennaio 2007

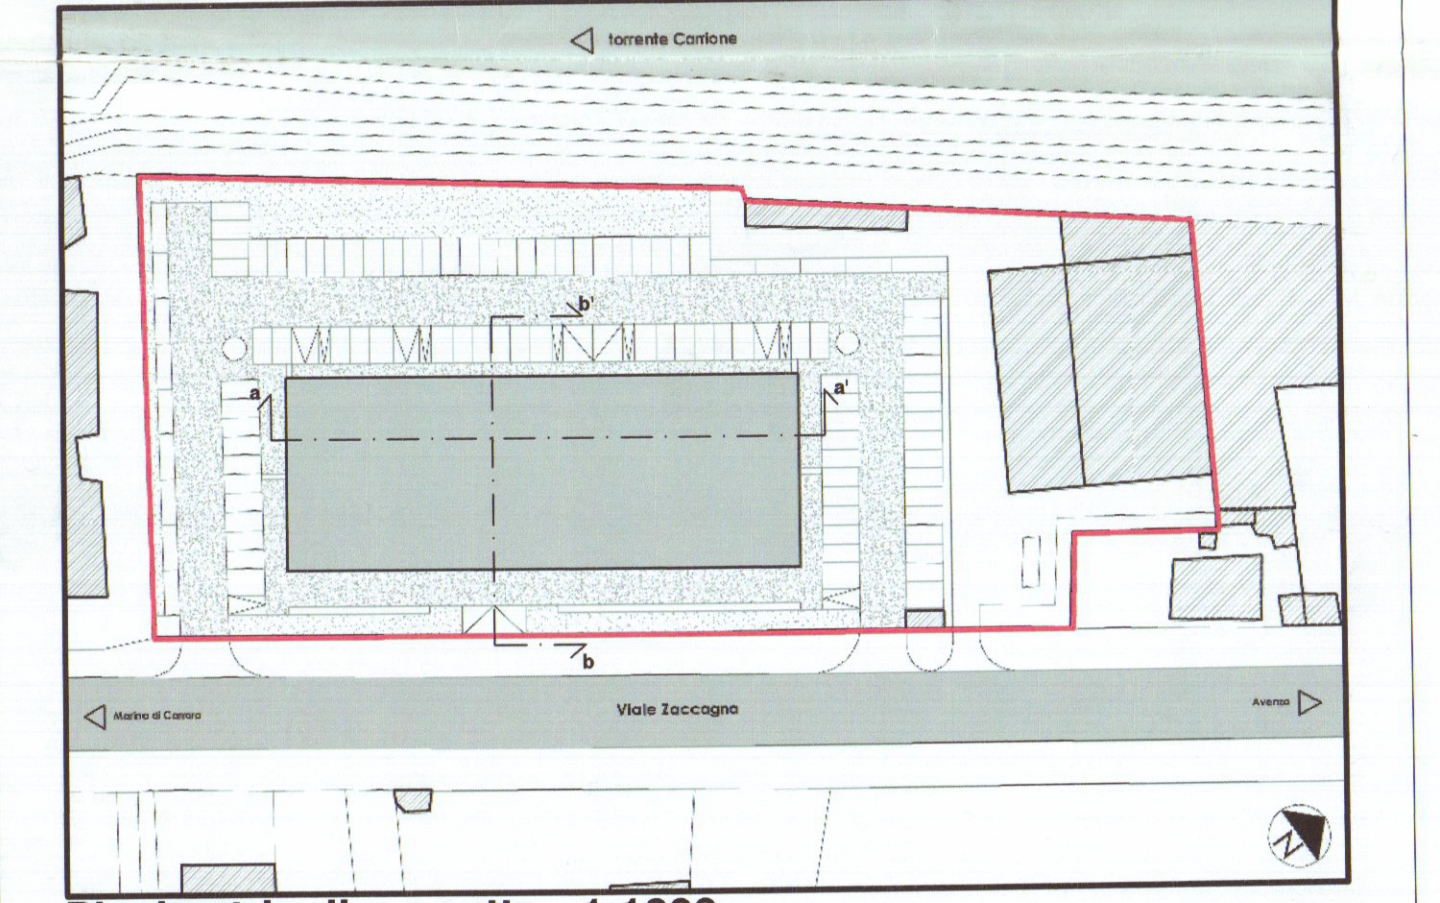

Planimetria di progetto 1:1000

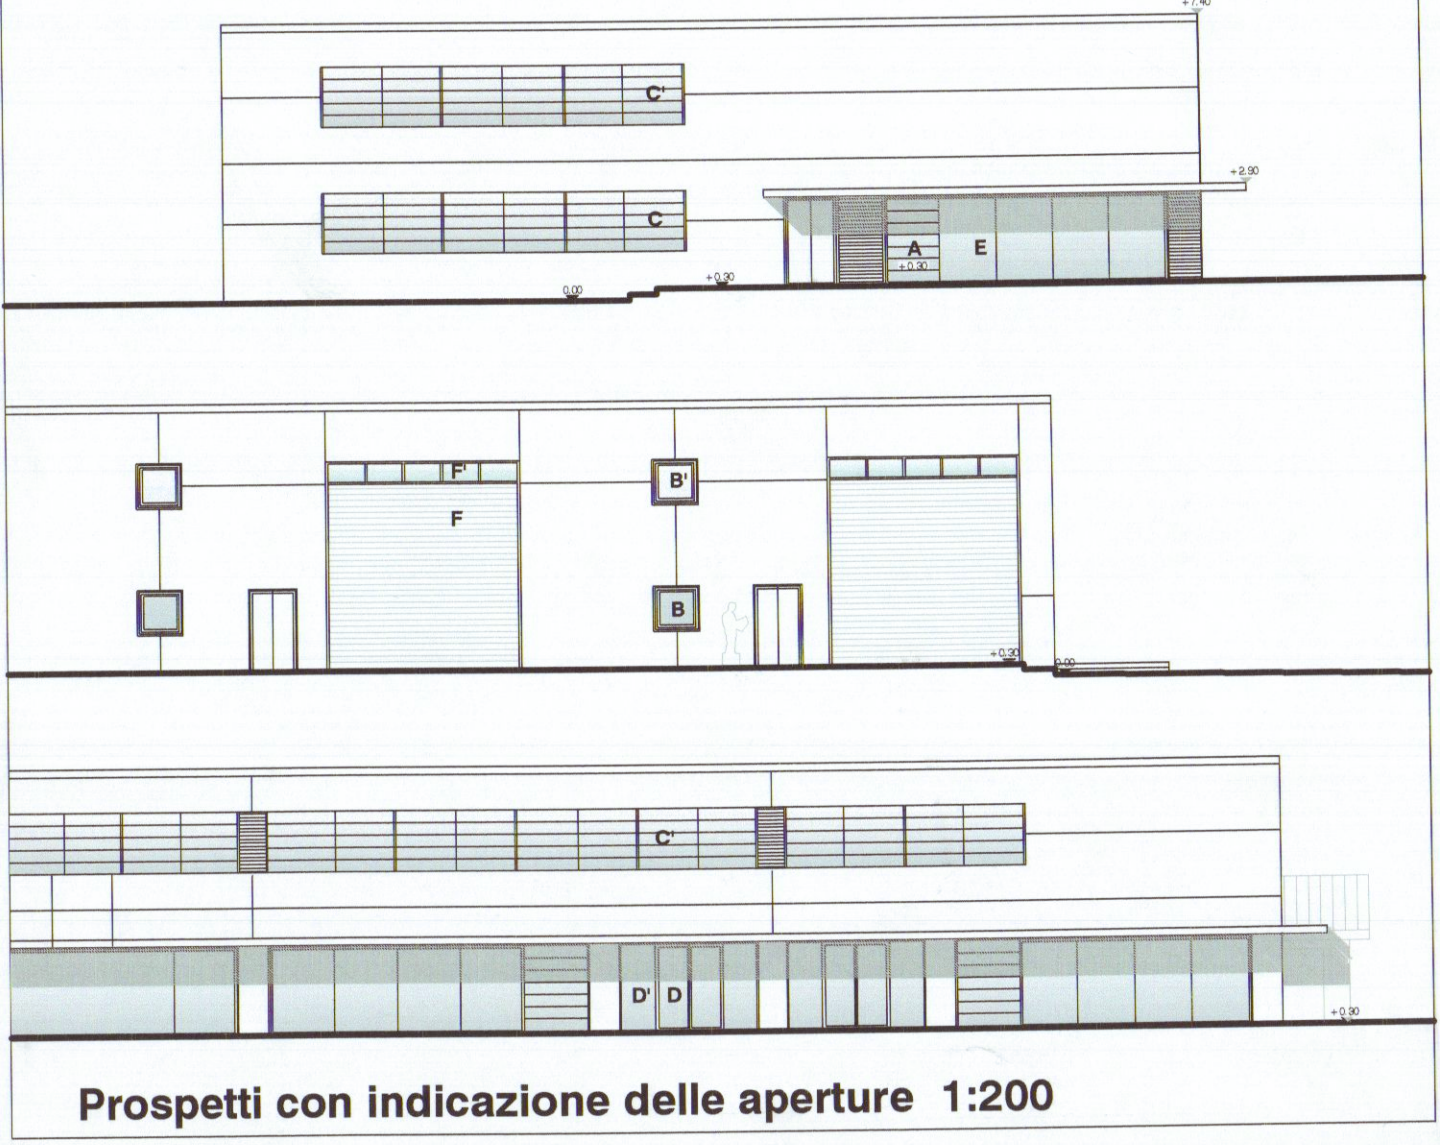

Prospecti con indicazione delle aperture 1:200