

EDIFICIO TIPO: C

21 MAG 1992
TAVOLA N. 6

**PROGETTO DI COSTRUZIONE DI UN FABBRICATO
USO ABITATIVO DI PROPRIETA' DELLA SOCIETA'
"PARADISO S.p.A." IN LOCALITA' M. DI CARRARA
VIA TIRO A VOLO COMUNE DI CARRARA.**

COMPLESSO "G. GALILEI"

SEZIONE : A:A₁- B:B_i


LOTTIZZAZIONE CONVENZIONATA

IL PROPRIETARIO: "PARADISO S.p.A."

IL PROGETTISTA : Dott. Ing. FAUSTO CERUTTI

VARIANTE
 Approvato dal Sindaco alle condizioni
 della concessione edilizia originaria
 n. _____ del _____
 CARRARA, li _____

IL DIRIGENTE 1° DIPARTIMENTO
(Arch. Claudio Varriani)
DISEGNO : Scala 1:100

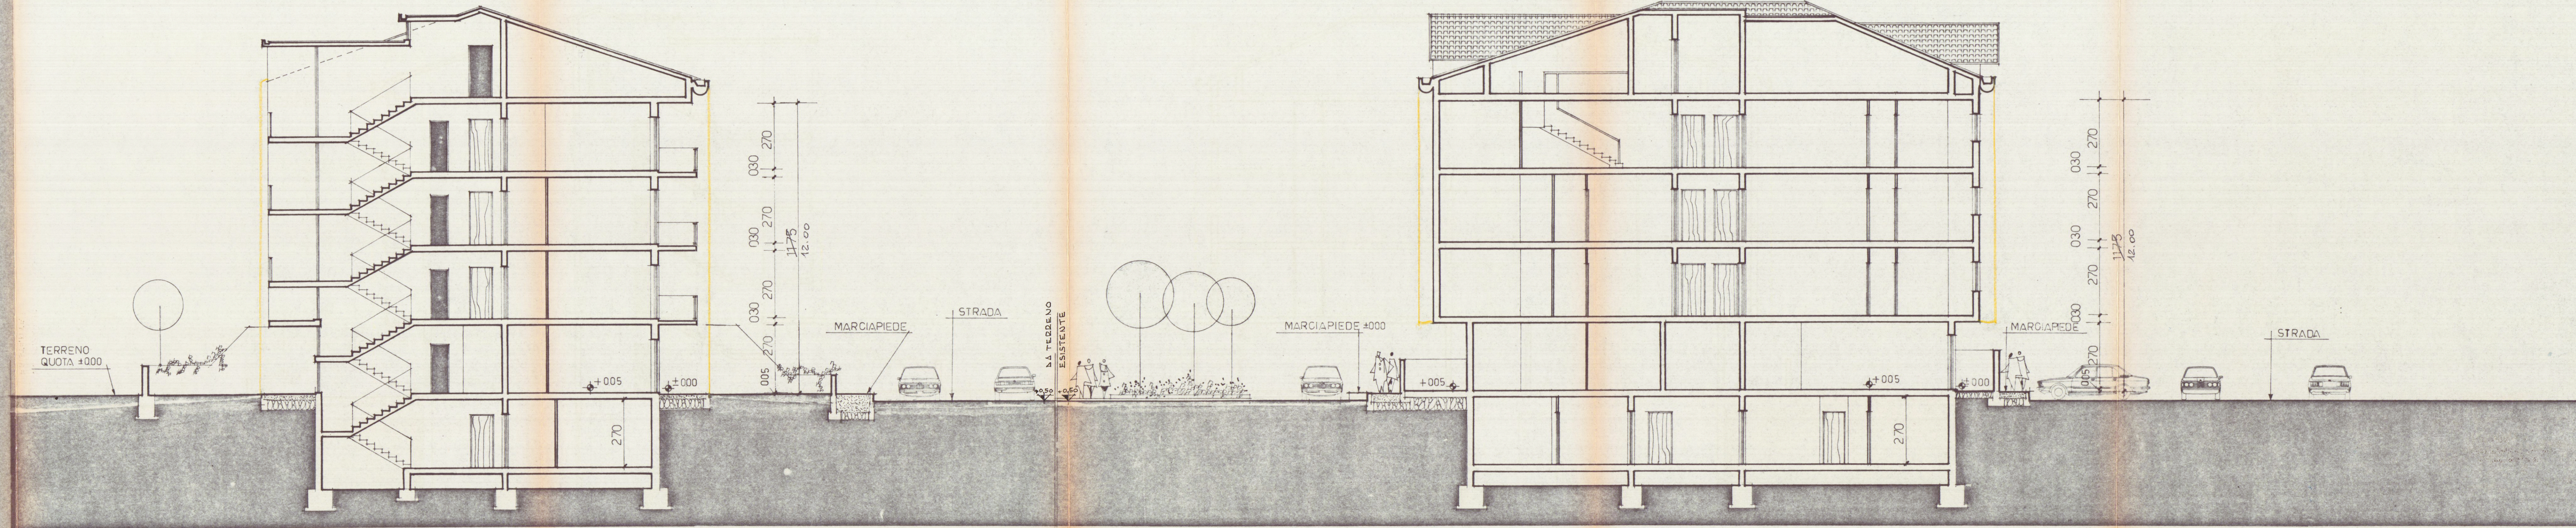

sezione a:a₁

sezione $b:b_1$