



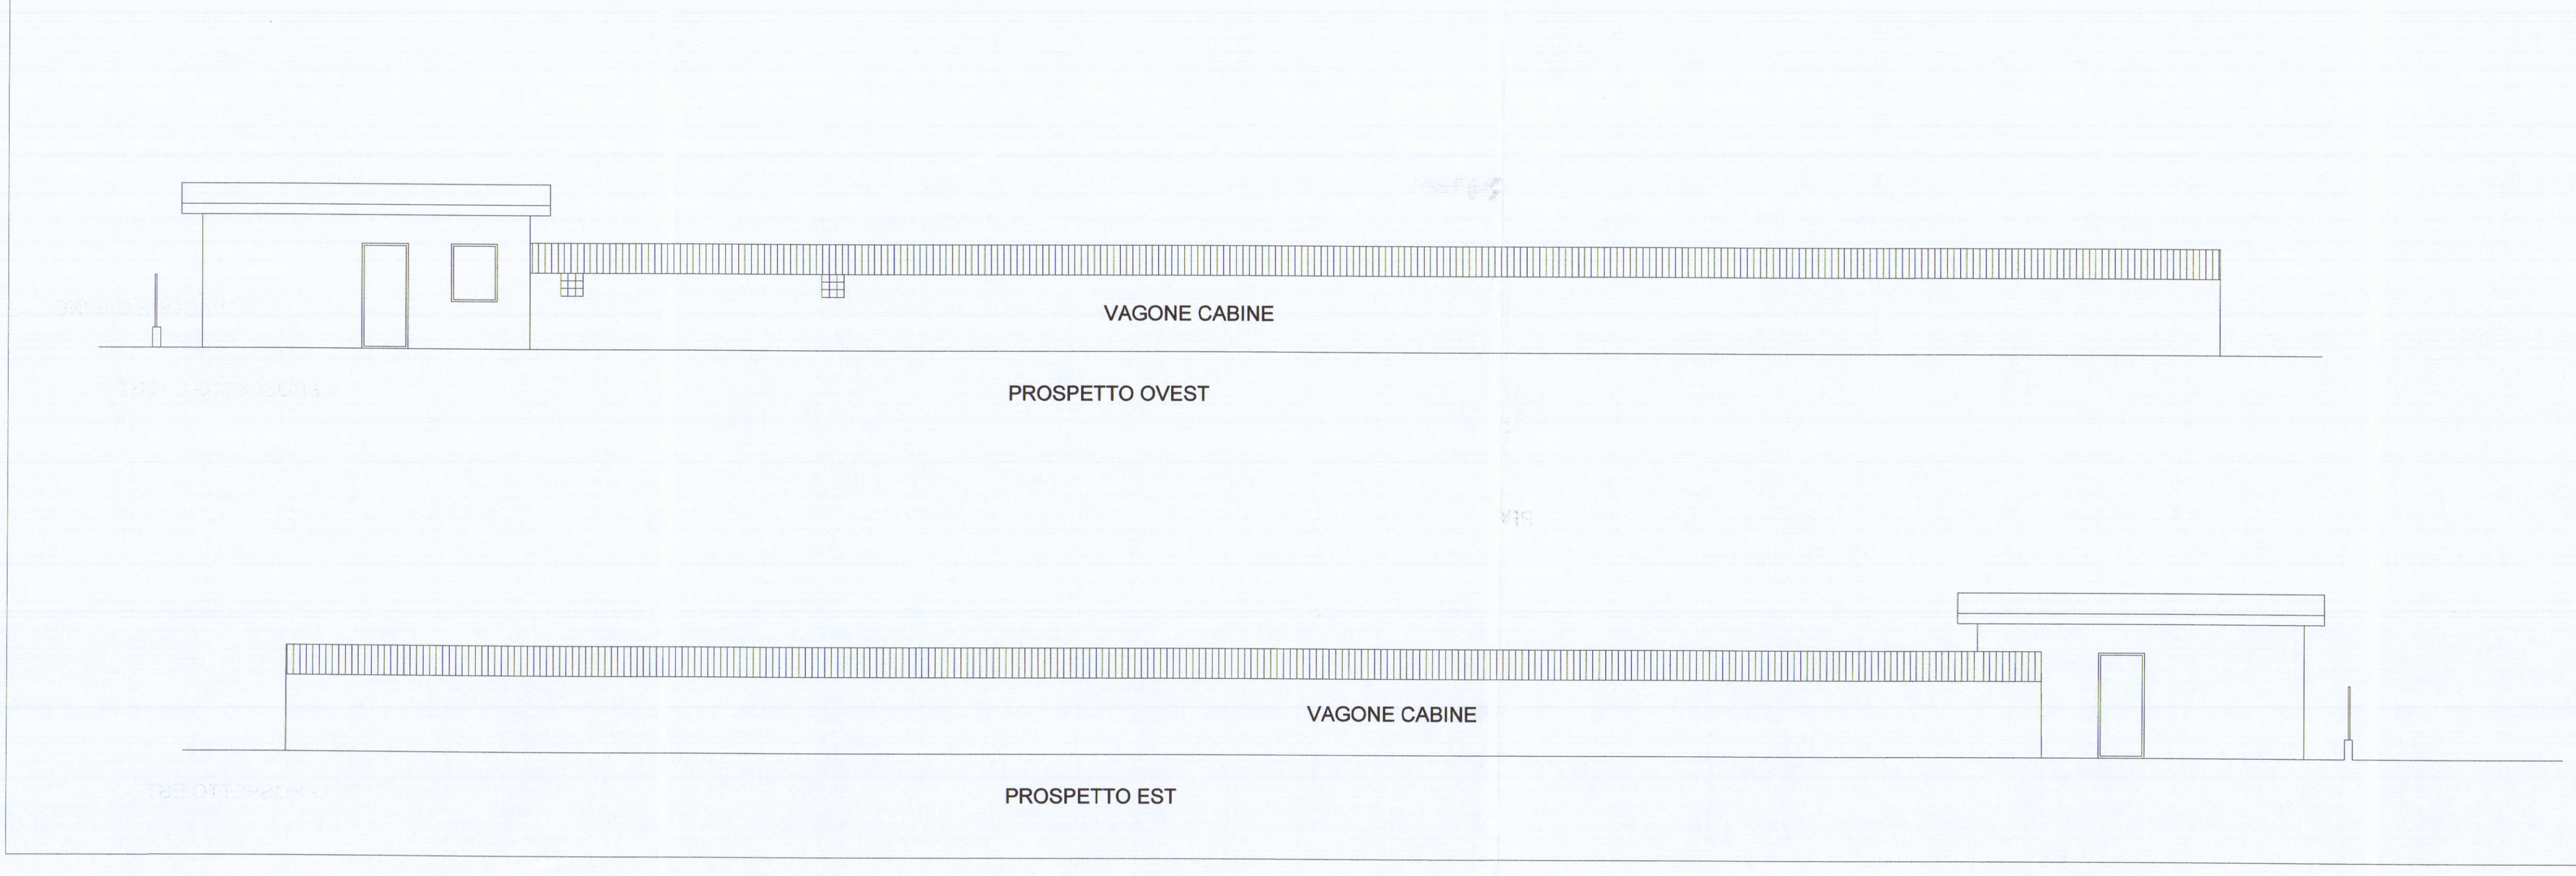

ESTRATTO DI
MAPPA CATASTALE

Fg. 106 mappali 129 - 130
SCALA 1:1.000

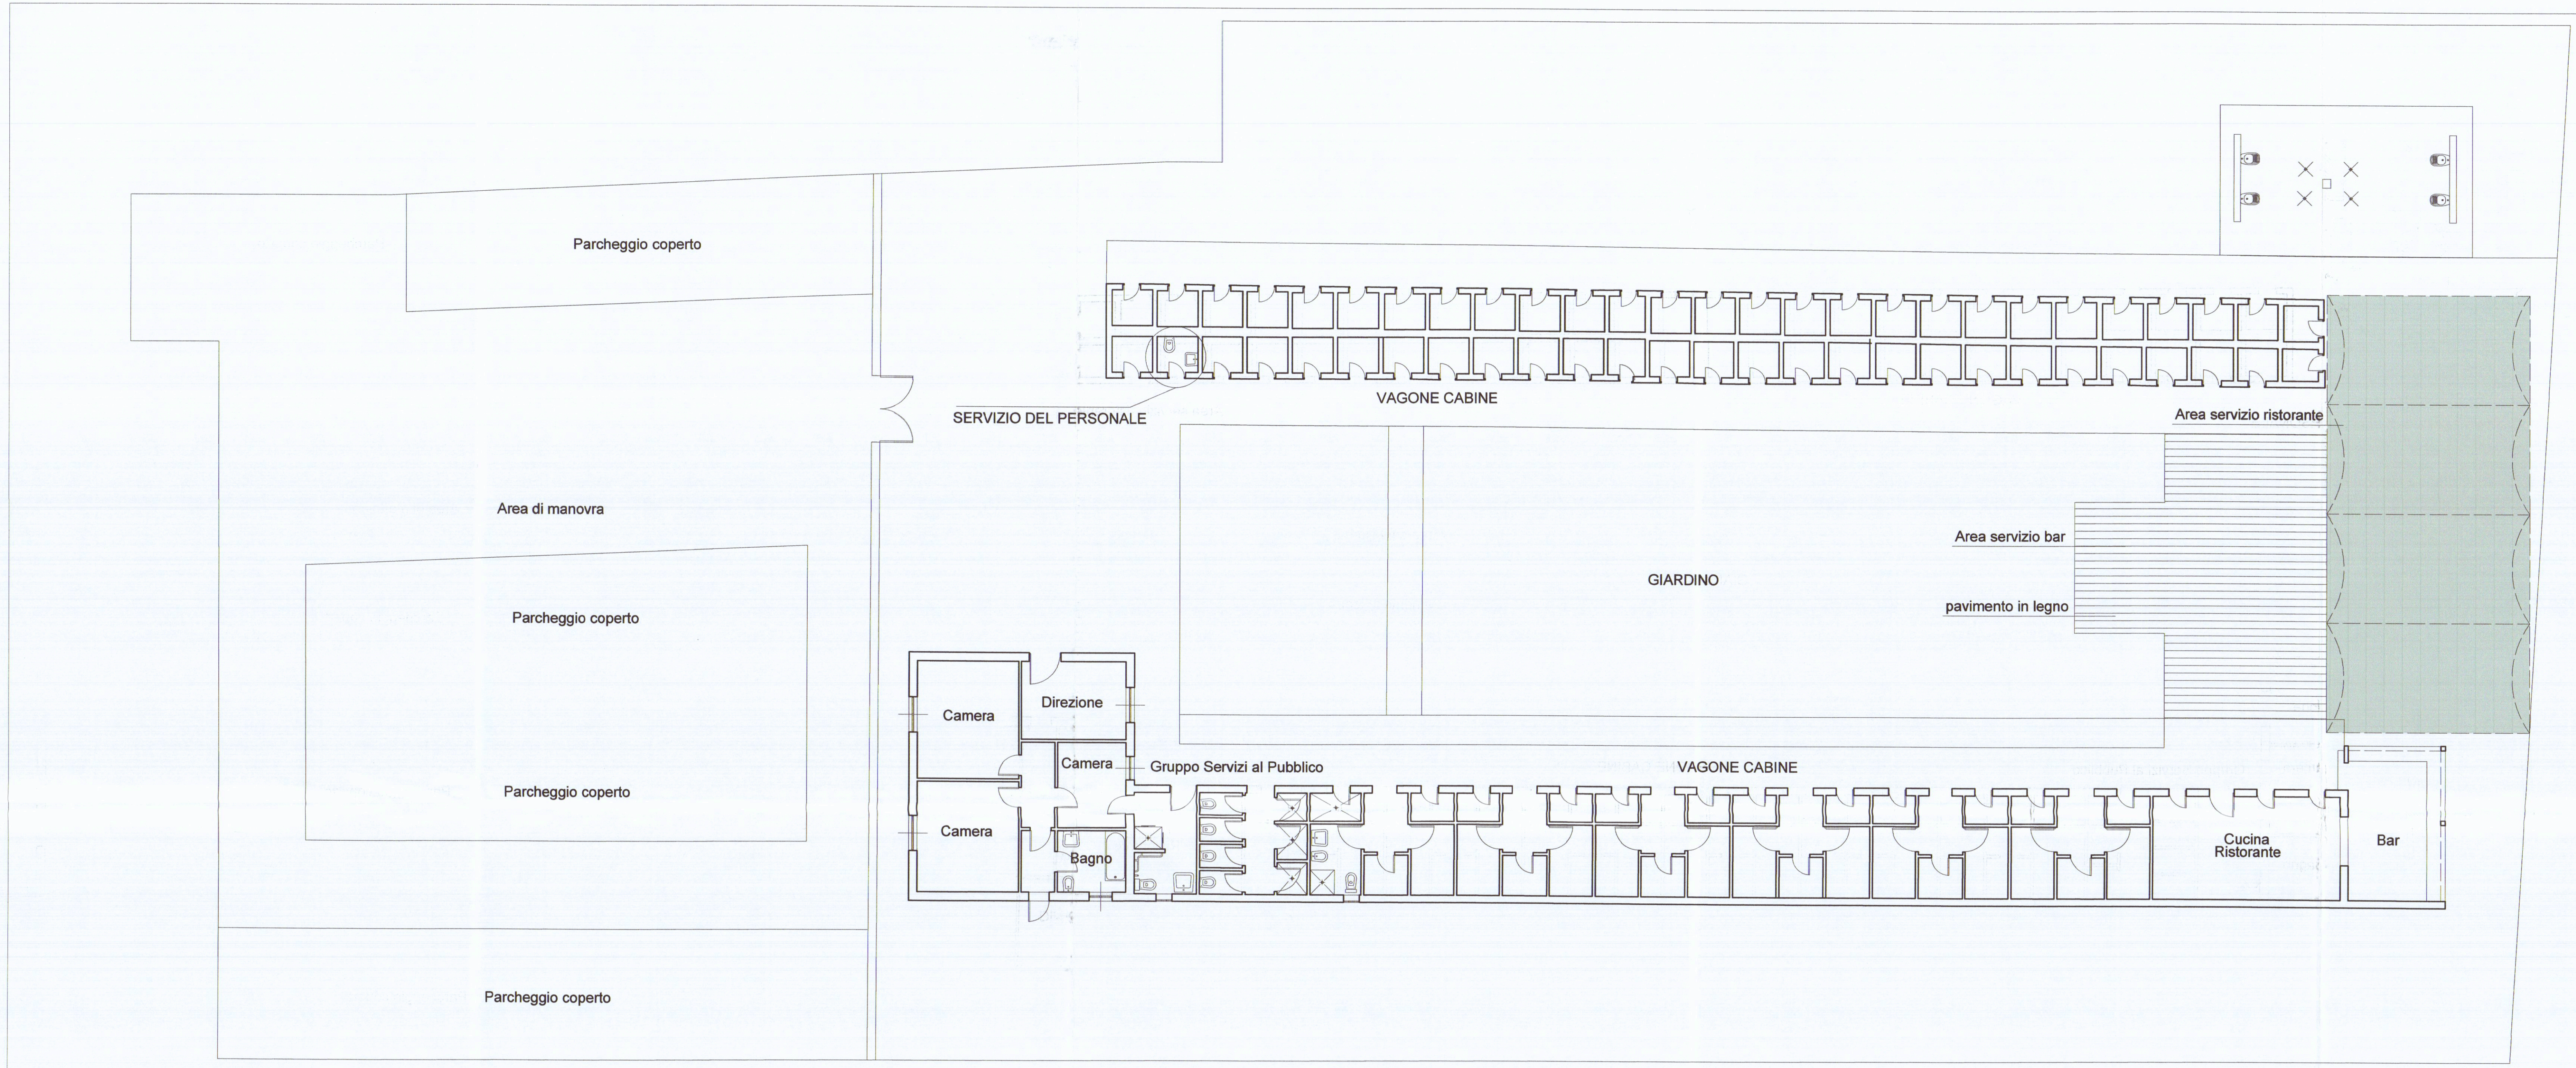

		Architeto ROCCA Claudio			
REVISIONE		06	DESCRIZIONE		ARCHITETTONICI
STUDIO ARCHITETTURA ROCCA 54033 CARRARA (MS) P.ZZA IL GIUGNO, 14					
TEL. 0585-75415 FAX 0585-75551 e-mail: claudiorocca@yahoo.it					
LAVORO		OGGETTO DISEGNO			COMMITTENTE
PROGETTO DI RISTRUTTURAZIONE		PLANIMETRIA GENERALE		ANDREA BISO	
STABILIMENTO BALNEARE		PIANTA PIANO TERRA			
"BAGNO MISTRAL"		DETTAGLIO CUCINA E BAR			
STATO DI PROGETTO				TAVOLA	
DATA		SCALE	FORMATO	2	
MAR. 2007		1:1.000 - 1:100	1450 X 600		