



COMUNE DI CARRARA

PROGETTO

INSTALLAZIONE LUCIDATRICE e CORROFONTE

PROPRIETA'

Aldo Canali & C.
Via PROVINCIALE 171 AVENZA - CARRARA


PROGETT.

ARCH. ROBERTA MENCONI

OGGETTO

stato attuale scala 1:100

DATI CATASTALI : FOG 83 MAPPALE 157 - 158

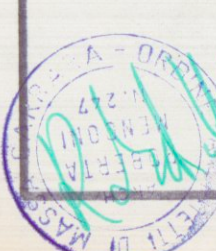

STATO ATTUALE


TAVOLA

1



stralcio catastale




TORRENTE CARRIONE

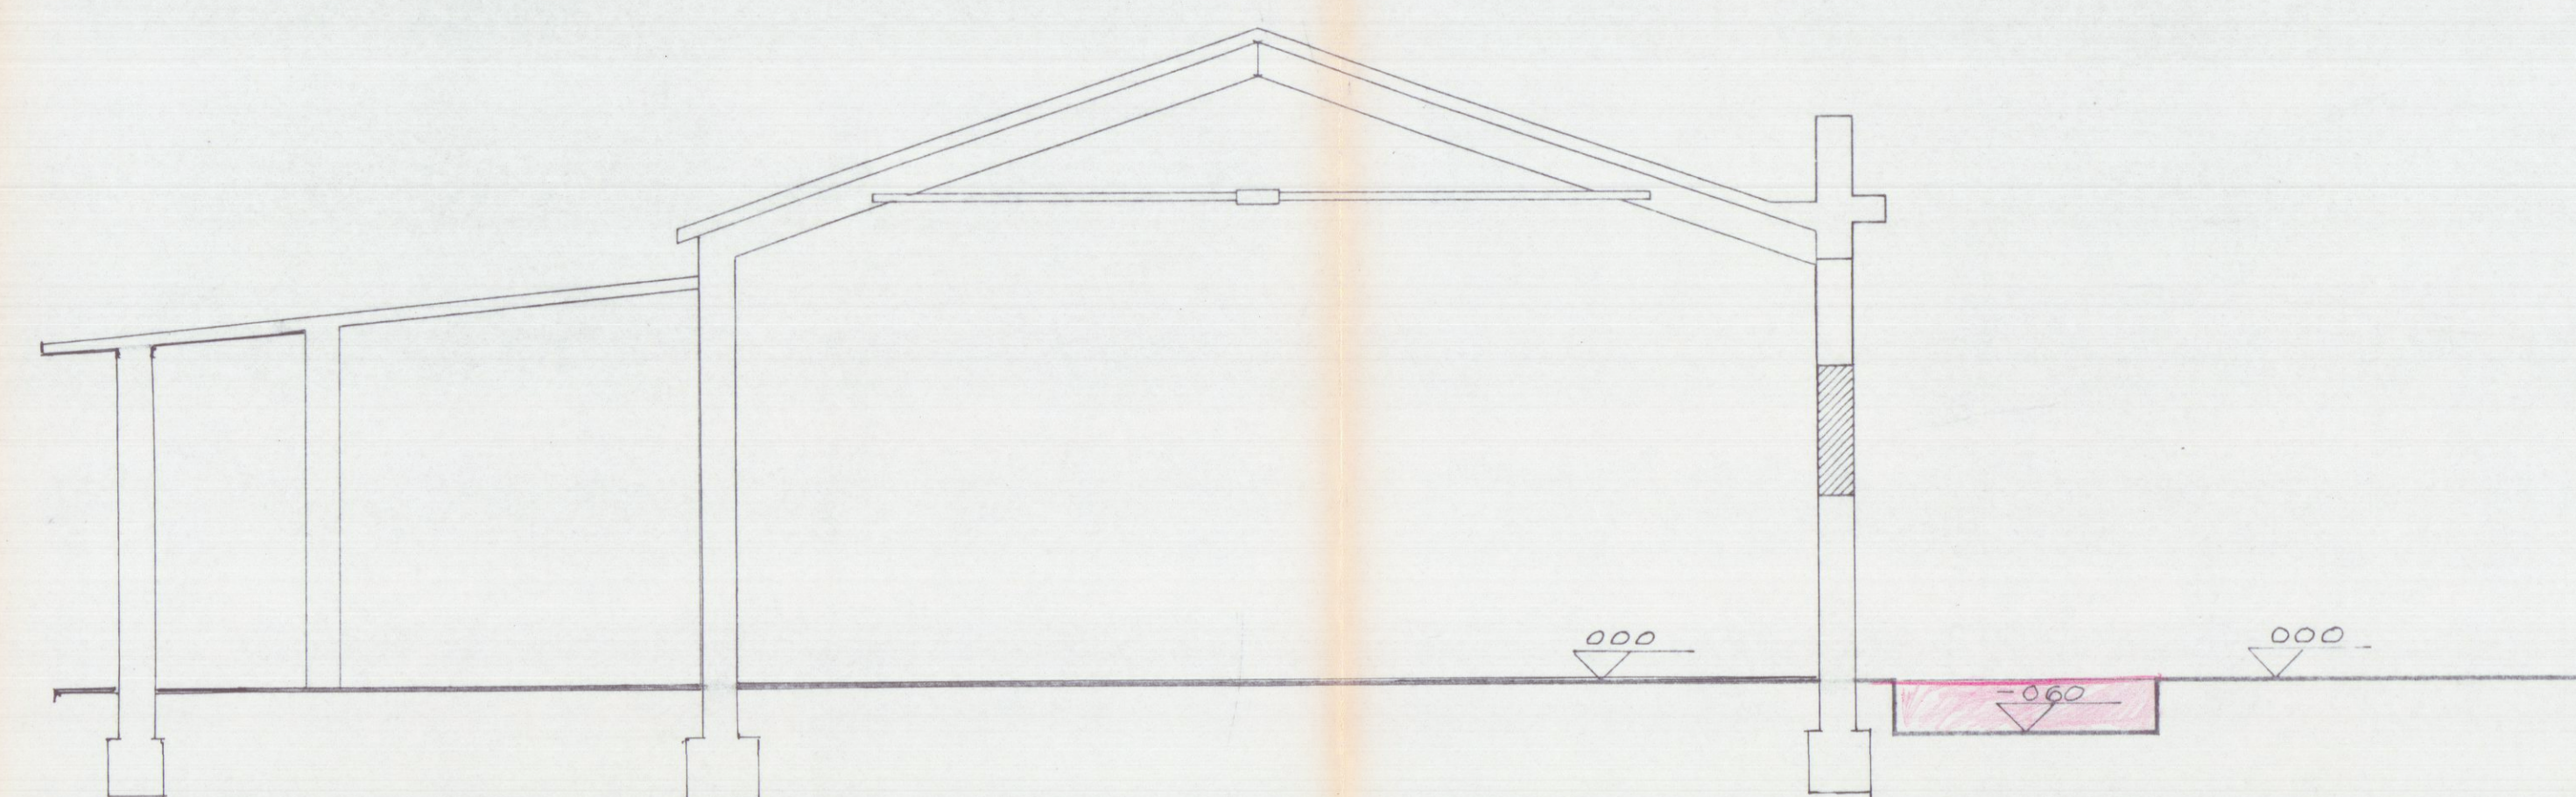

SEZIONE TRASVERSALE A

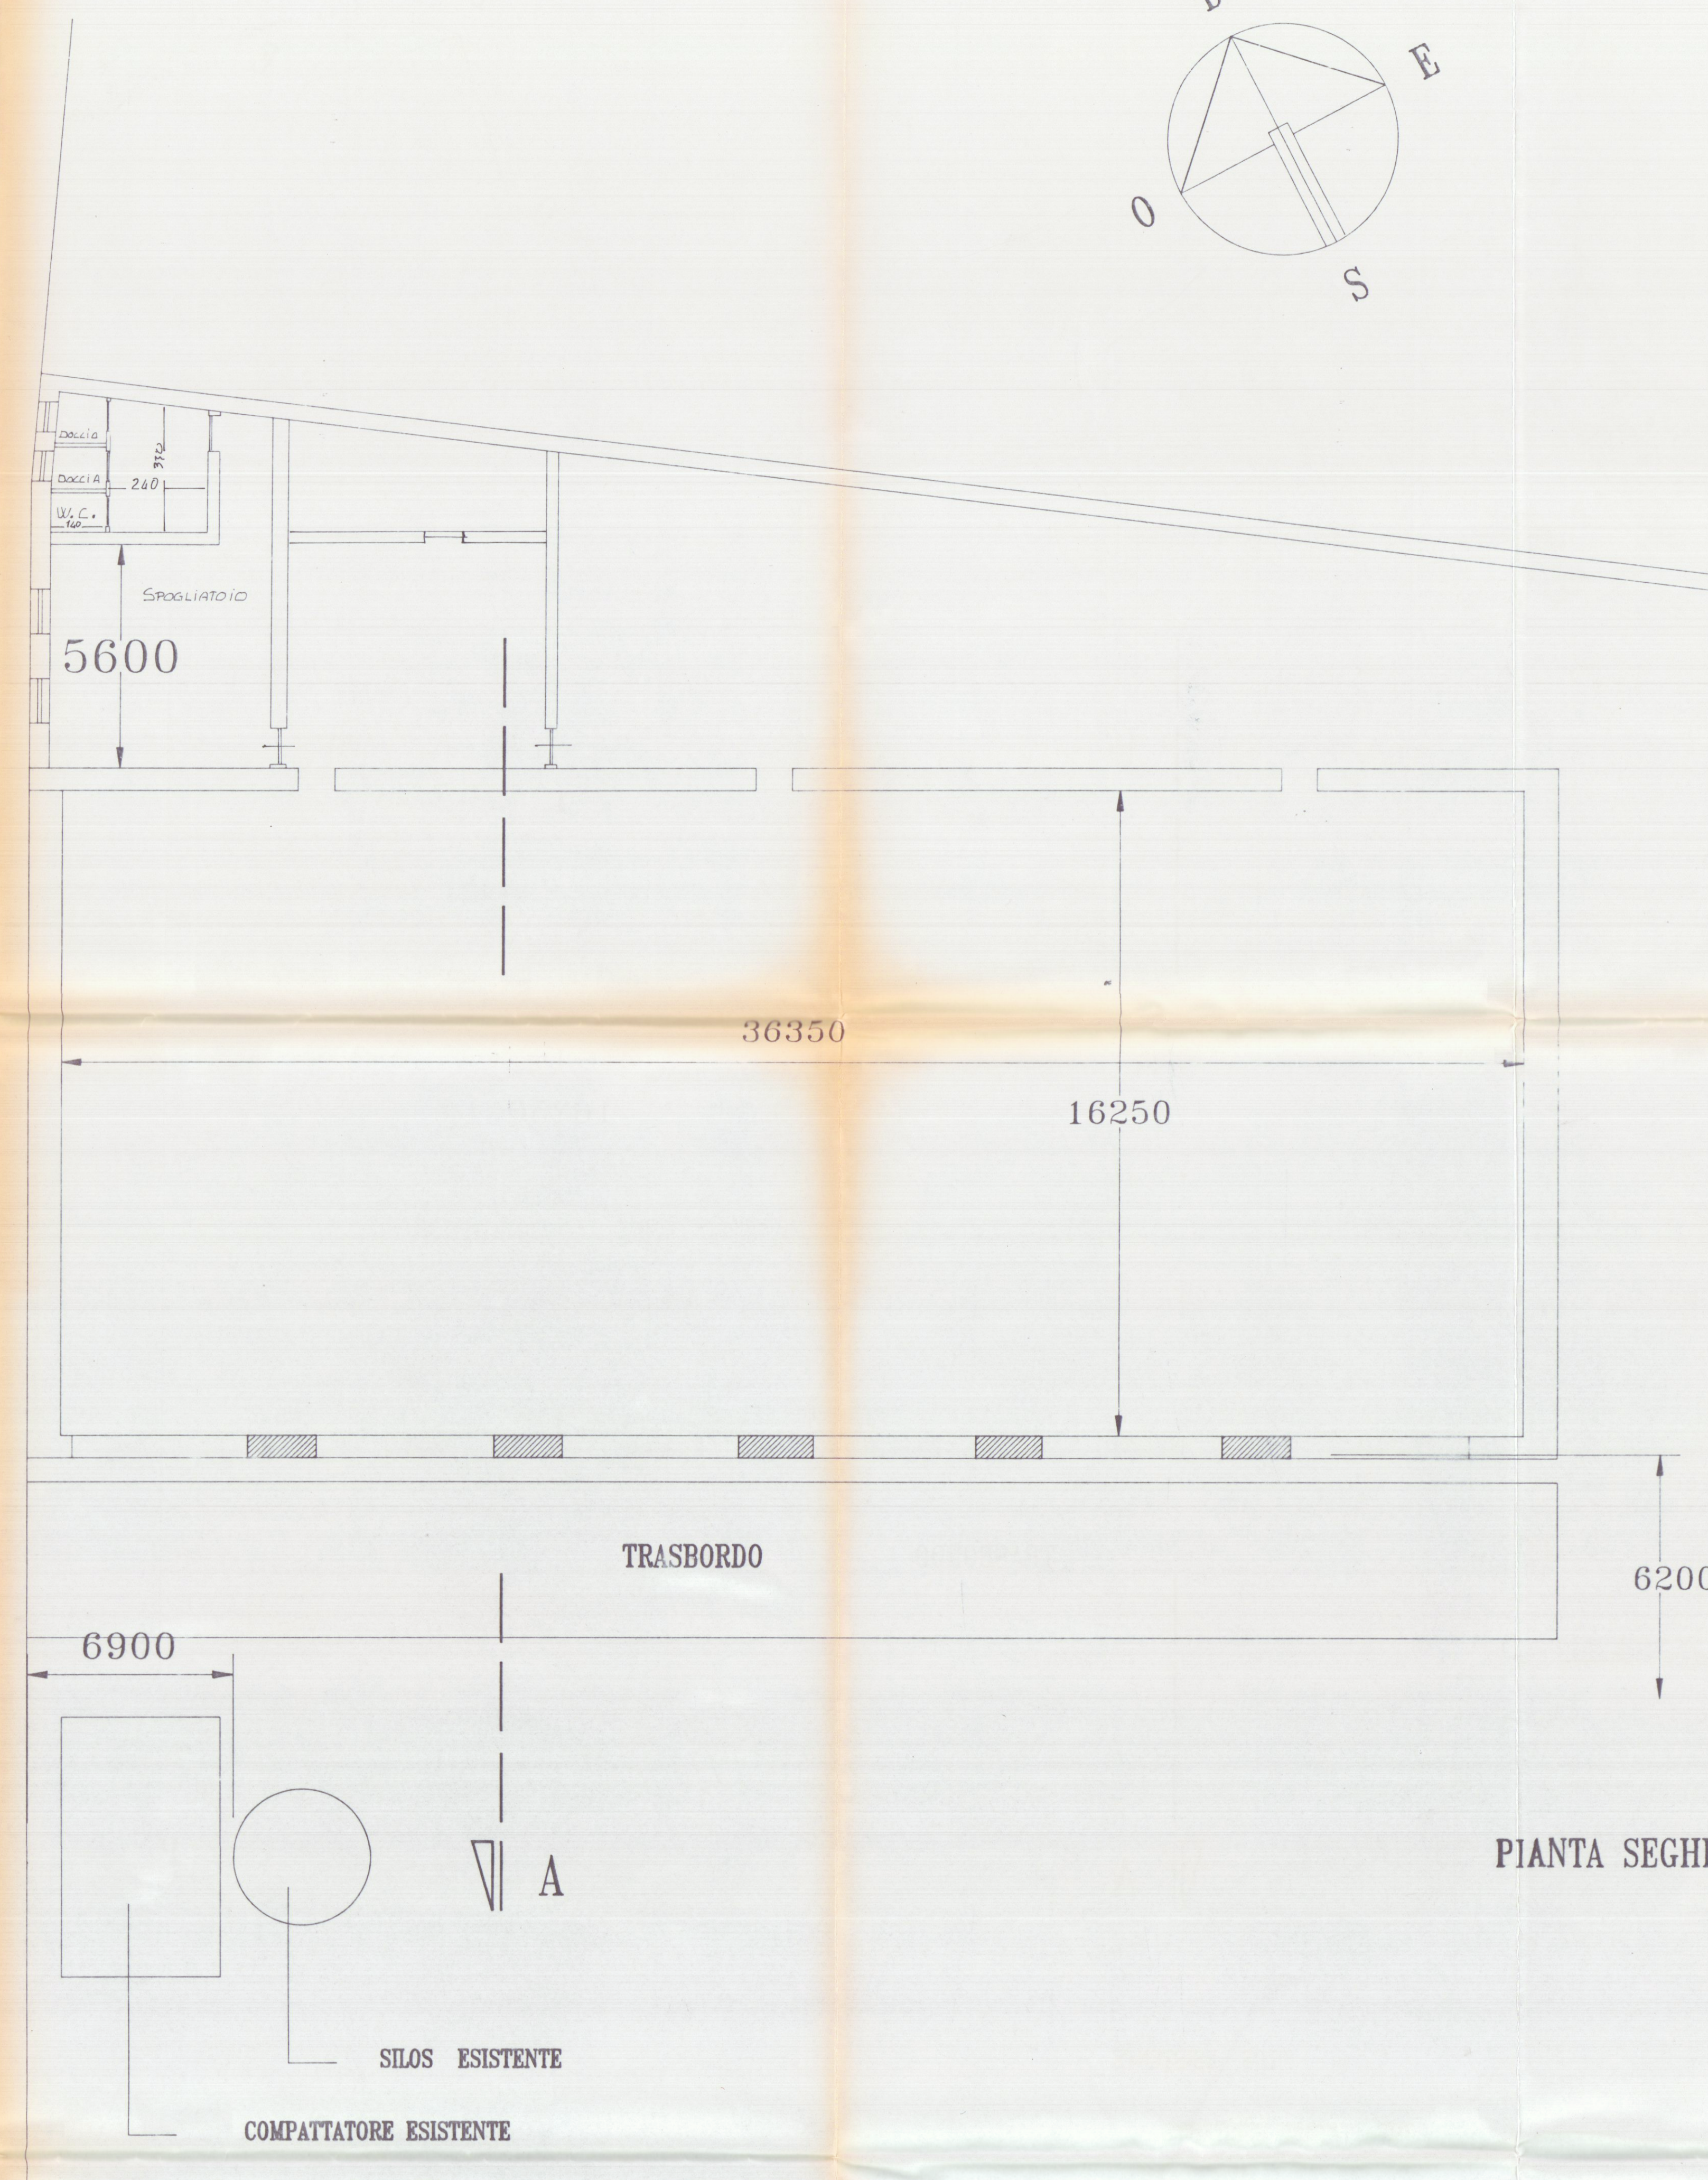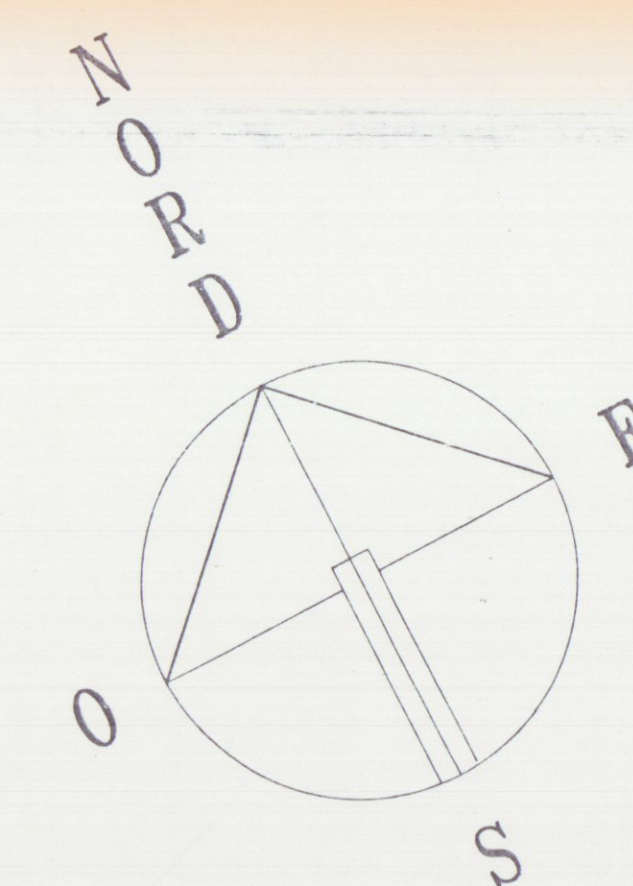

PIANTA SEGHERIA SCALA 1: 100

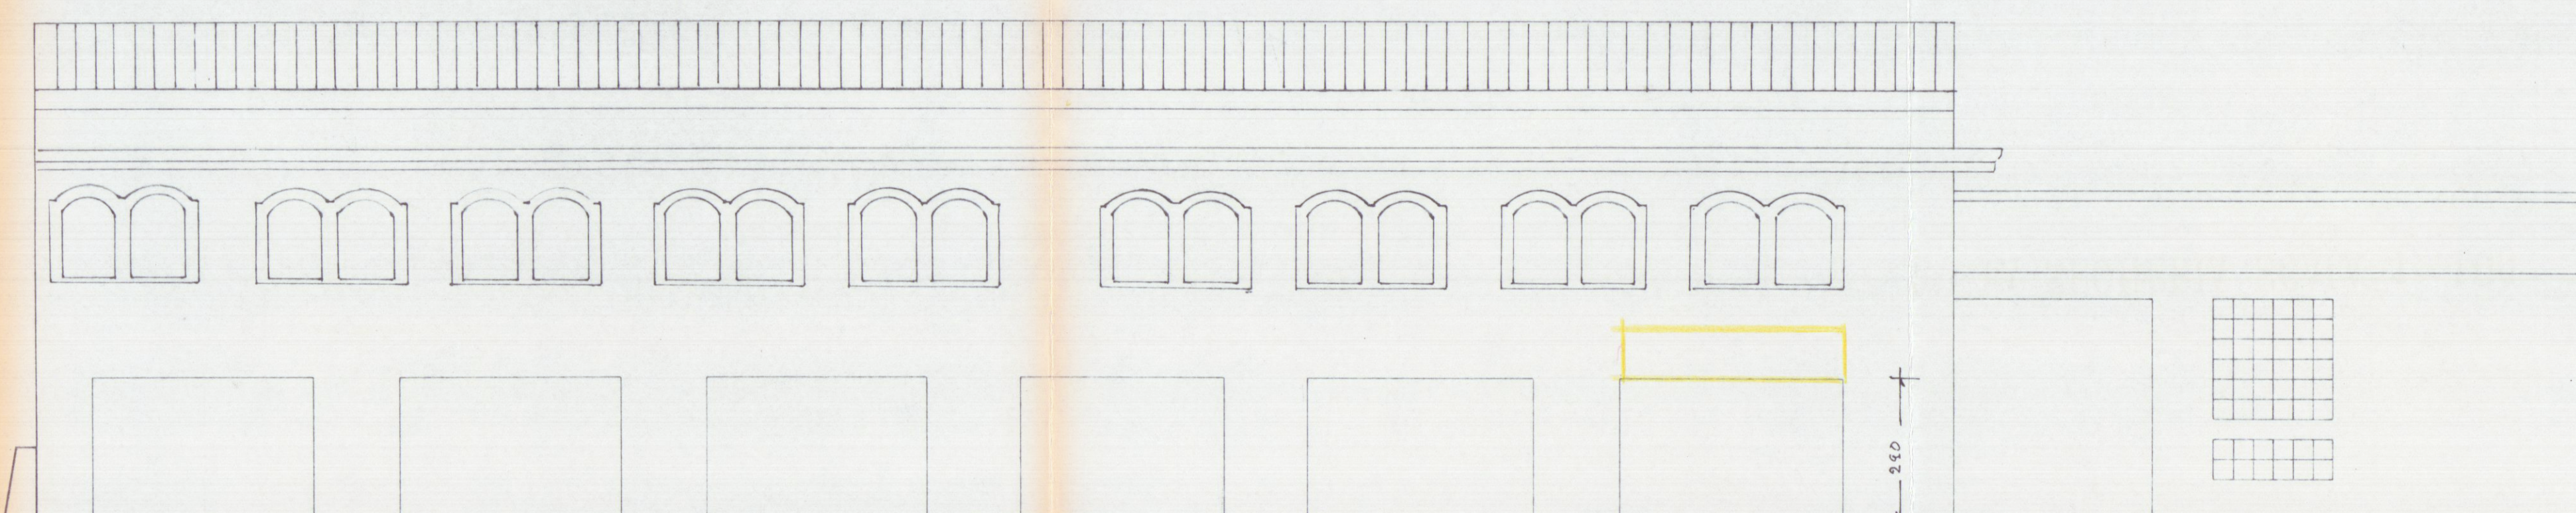

PROSPETTO FRONTALE