

COMUNE DI CARRARA

MARINA DI CARRARA

VIA F. CAVALLOTTI

14 APR. 1973

2 SOLUZIONE

PROGETTO: FABBRICATO DI CIVILE ABITAZIONE

"C."

PROGETTISTA: DOTT. ING. A. DAZZI

APPROVATO

3 DIC. 1973

CONTROLLATO

Approvato dal Sindaco alle condizioni indicate nel permesso di costruzione N° 90 del 3 DIC. 1973 L'ING. CAPO


PROPRIETÀ: Sop. Δ. DPUD



LAVORO: PIANTE PIANO 3° E 4°

RAPP. 1:8100

TAV. 4

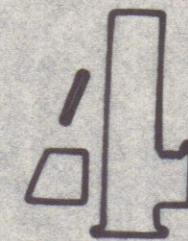


DOTT. ING. A. DAZZI
ALBO DEGLI INGEGNERI - CARRARA

Si approva con le prescrizioni della unita lettera N. 6263 in data 7 MAG. 1973

IL SORPRENDENTE REGGENTE

D. Scatena

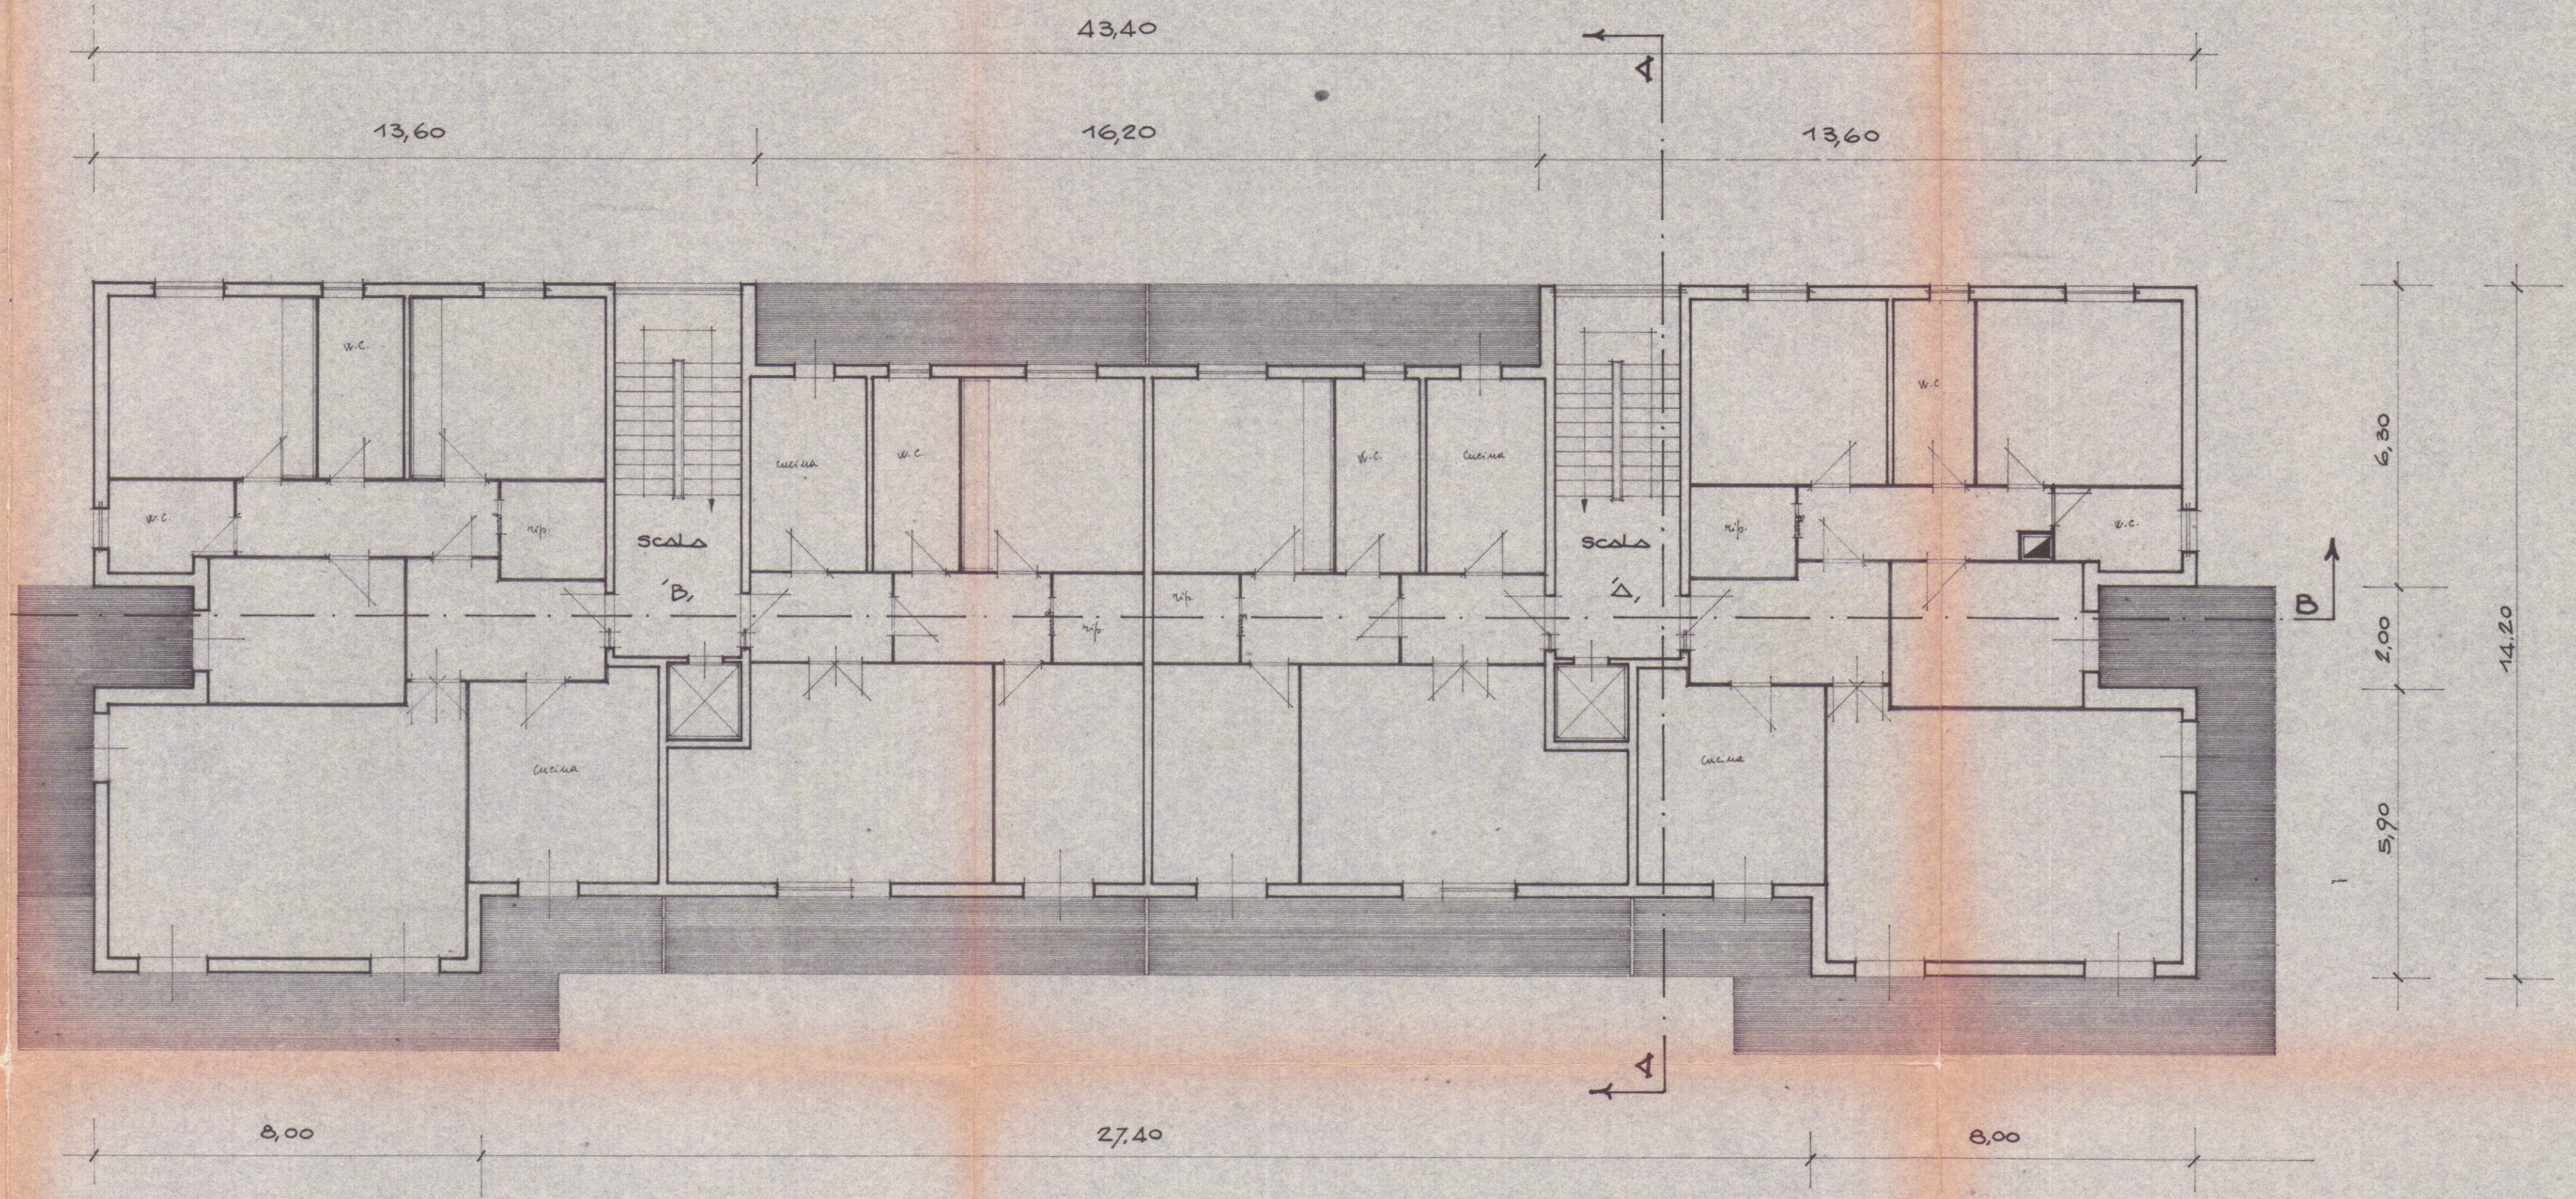

PIANTA PIANO 3° E 4°