

COMUNE DI CARRARA
viale D. Zaccagna

SCIA DI COMPLETAMENTO A PROGETTO DI REALIZZAZIONE PLATEE IN C.A. DESTINATE
A SUPPORTARE IL CONFEZIONAMENTO, ASSEMBLAGGIO E STOCCAGGIO DI MANUFATTI
TECNOLOGICI DESTINATI AL TRASPORTO MARITTIMO
ORIGINARIA (SCIA n°352 del 16.07.2013 E VARIANTI)

Il Committente
Soc. PORTO di CARRARA s.p.a.

Il Progettista
Arch. Roberto Martelli

Architettura

STATO DI PROGETTO

DATI CATASTALI
FOGLIO: 99 MAPPE: 175, 177, 190
FOGLIO: 105 MAPPE: 341, 355

DATA
OTTOBRE 2016


TAV.
A2

Elaborazione grafica realizzata con Autocad LT 2007 - Elaborati non riproducibili senza autorizzazione


RIEPILOGO ELABORATI GRAFICI	
CARTOGRAFIA	A1
STATO DI PROGETTO	A2



VIALE D. ZACCAGNA

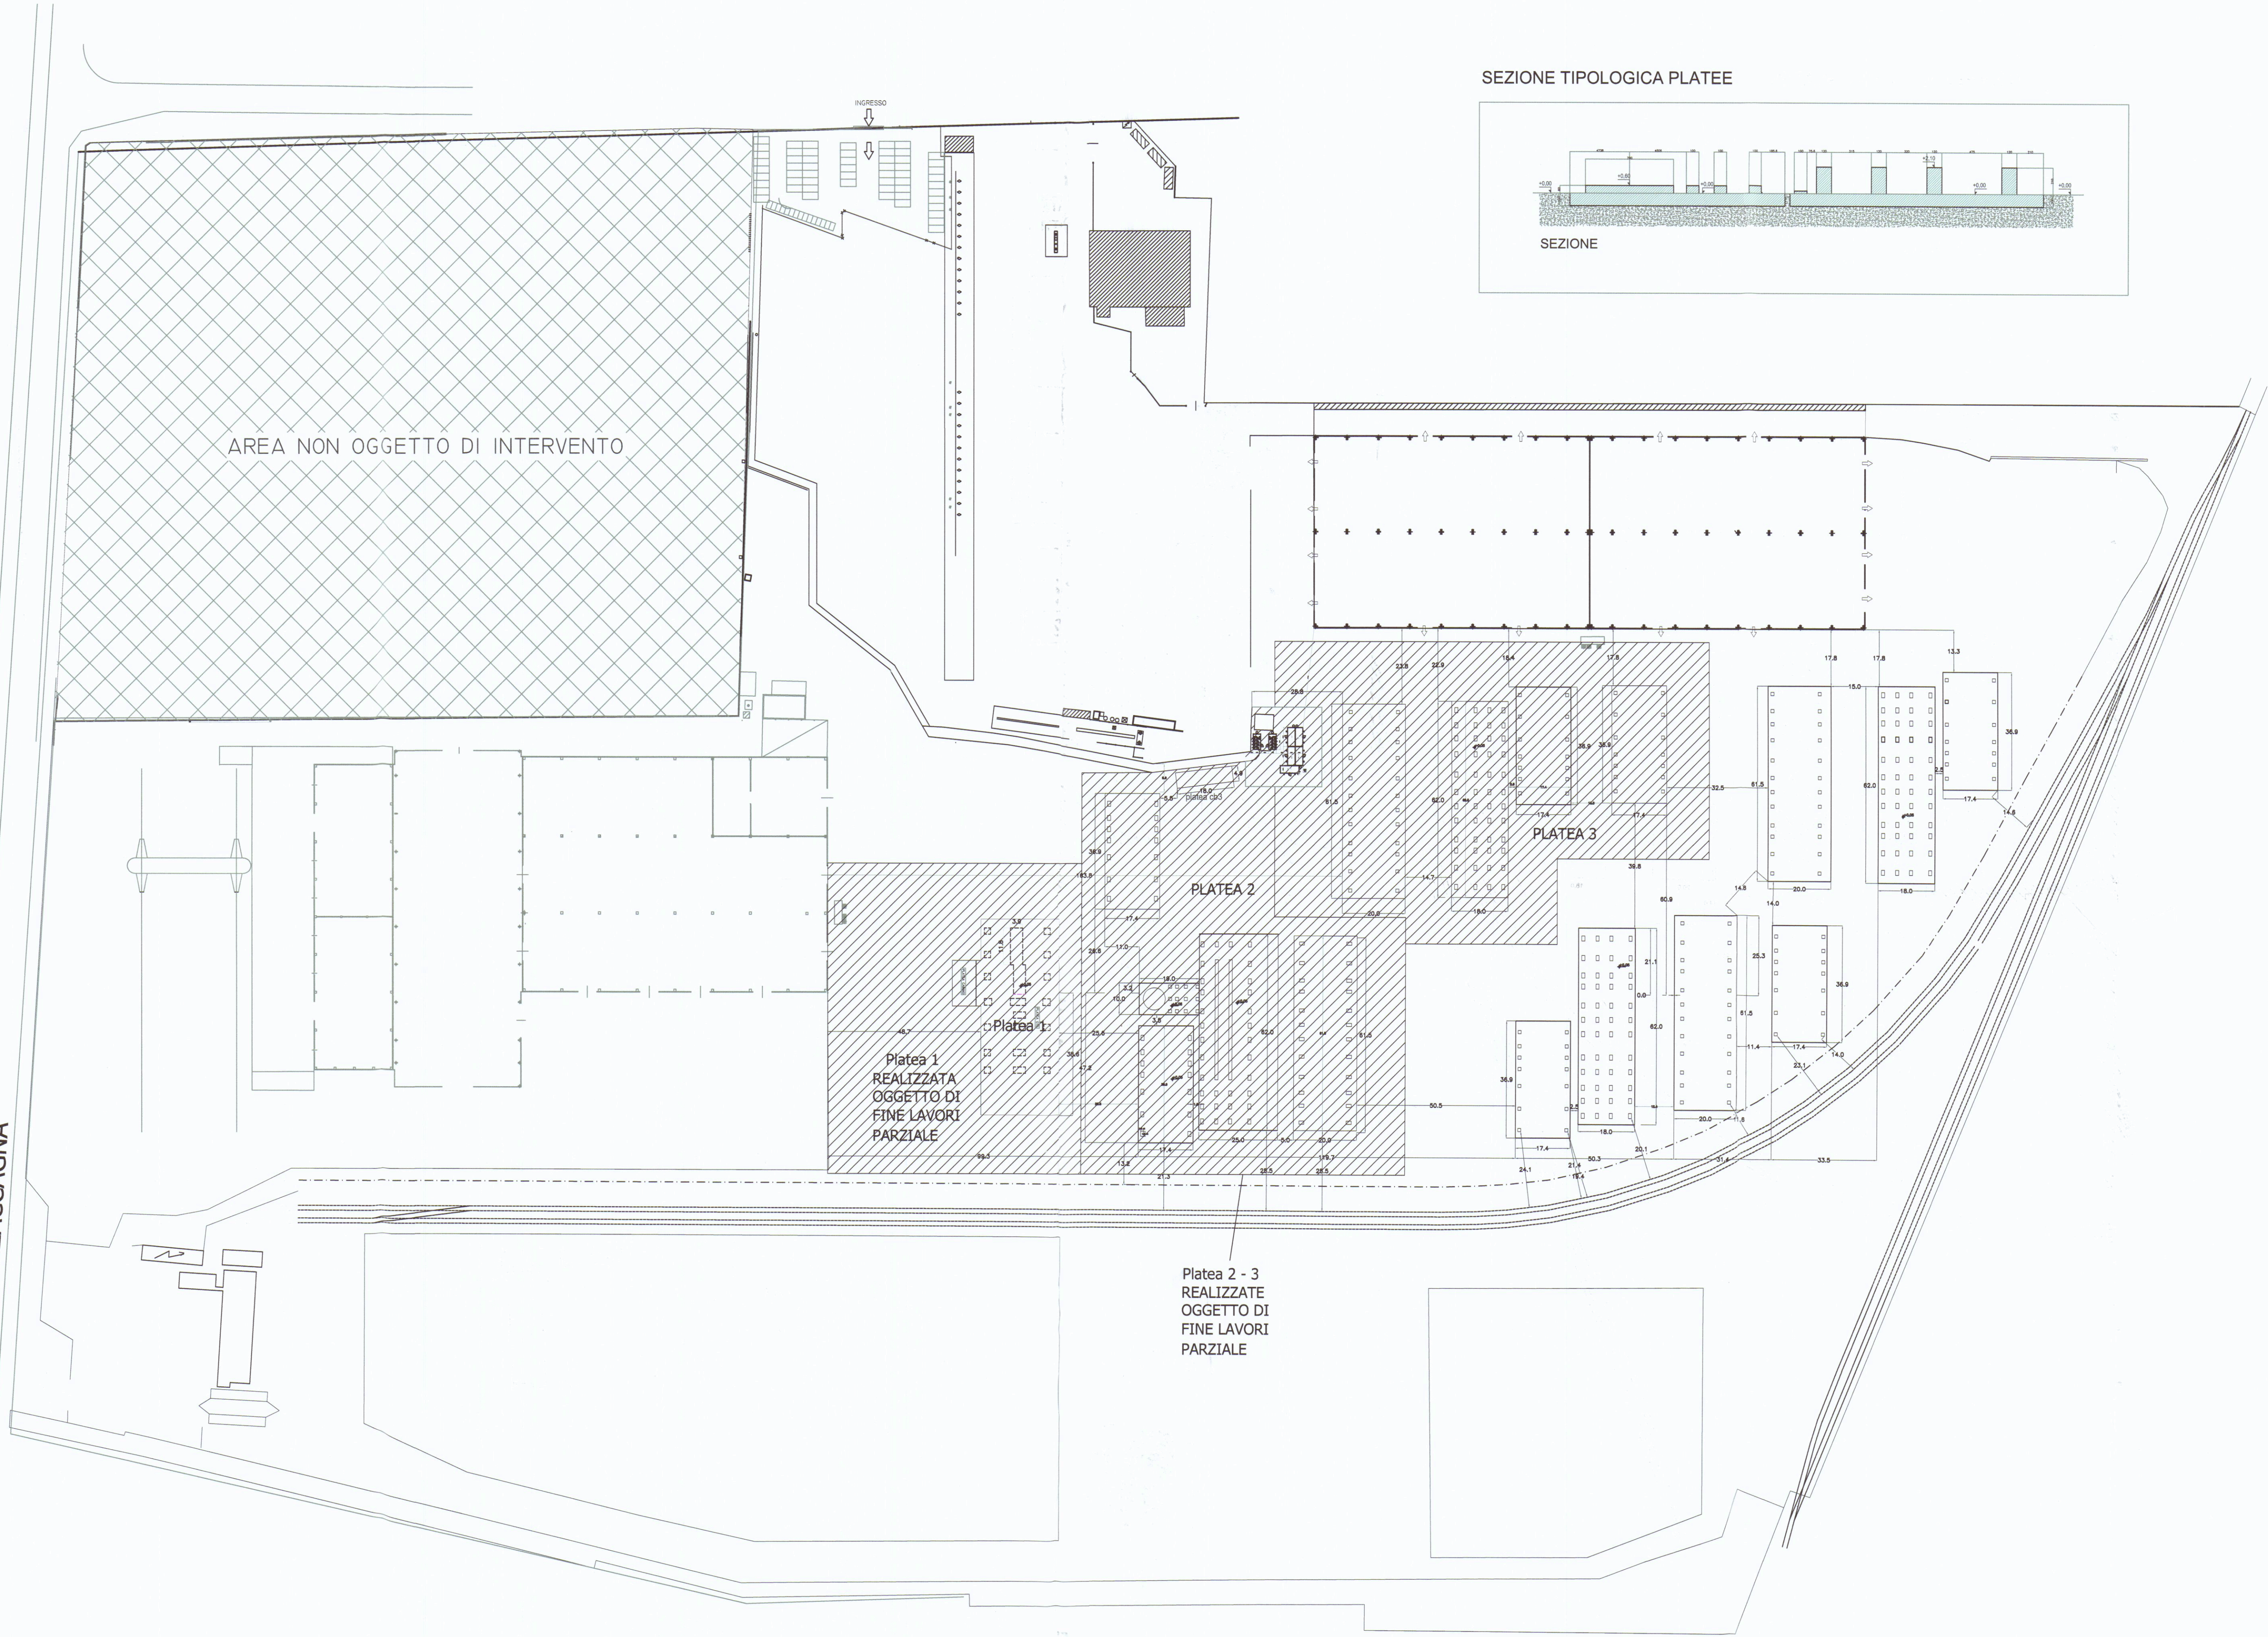

SEZIONE TIPOLOGICA PLATEE

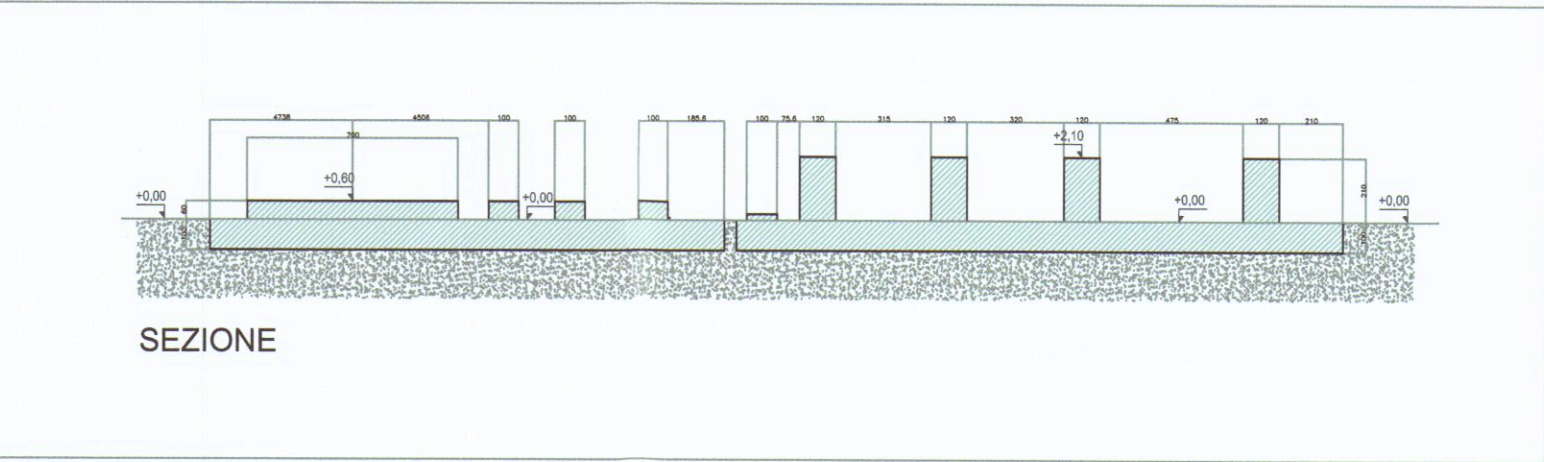

SEZIONE