


data	OGGETTO	AGGIORNAMENTI
	PER AMPIAMENTO	X
	PER NUOVO CAPANNONE	B

TAV. N° 1


APPR.:
DATA:
DISEG.:

SCALA: 1:1000/1:500 DIS. N°



QUESTO DISEGNO E' PROPRIETA' RISERVATA E NON PUO' ESSERE COPIATO, RIPRODOTTO, MOSTRATO A TERZI SENZA NS AUT. SCRITTA

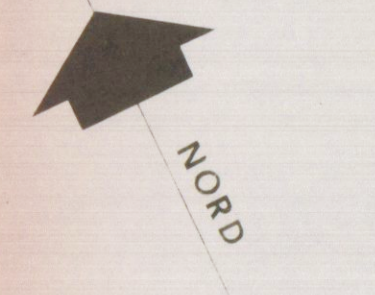

P.R.G. (C.Z.I.A.)

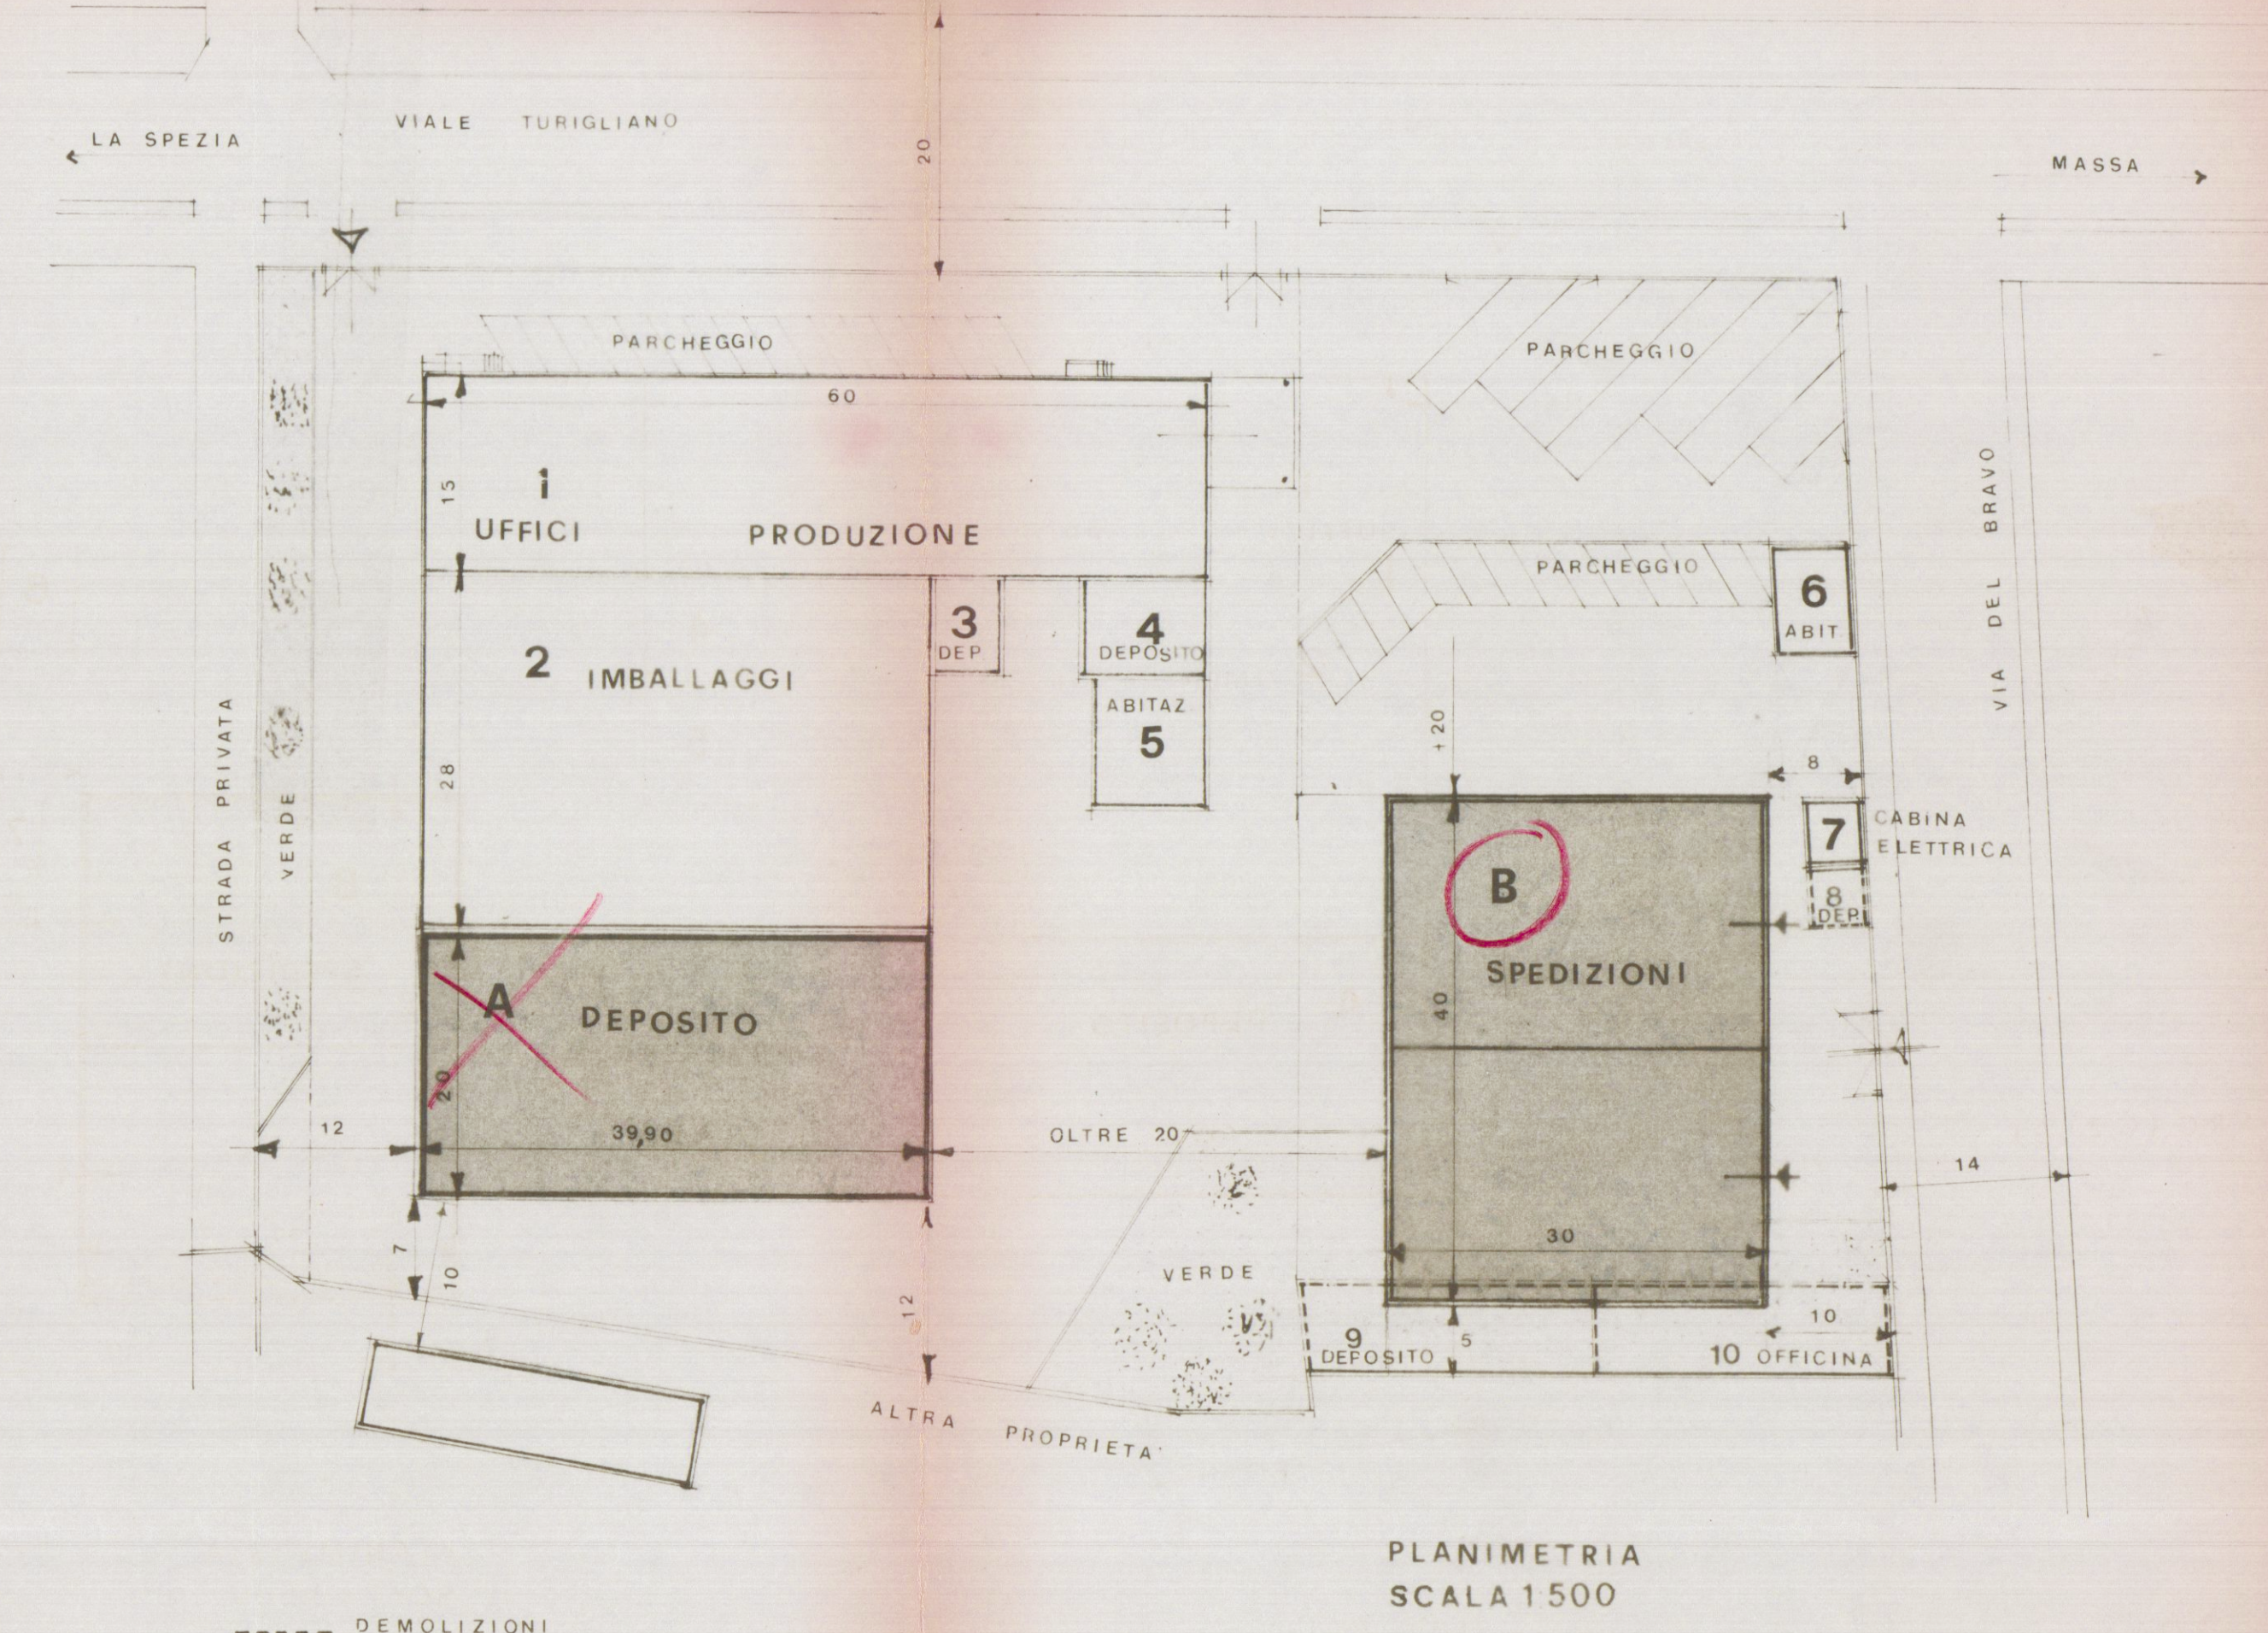

CALCOLO SUPERFICIE E VOLUME

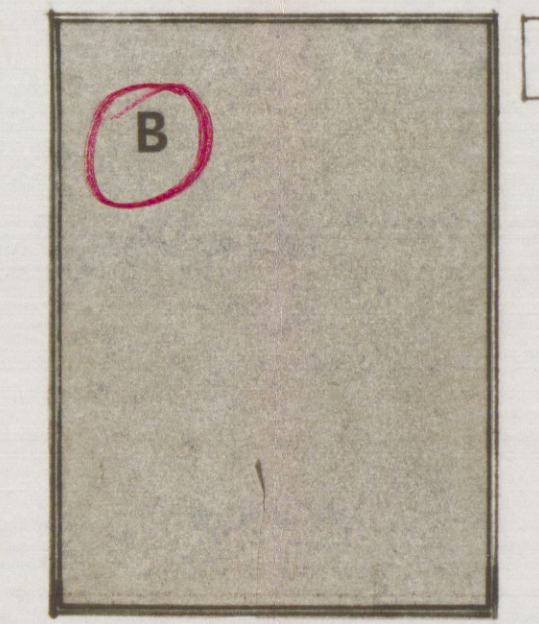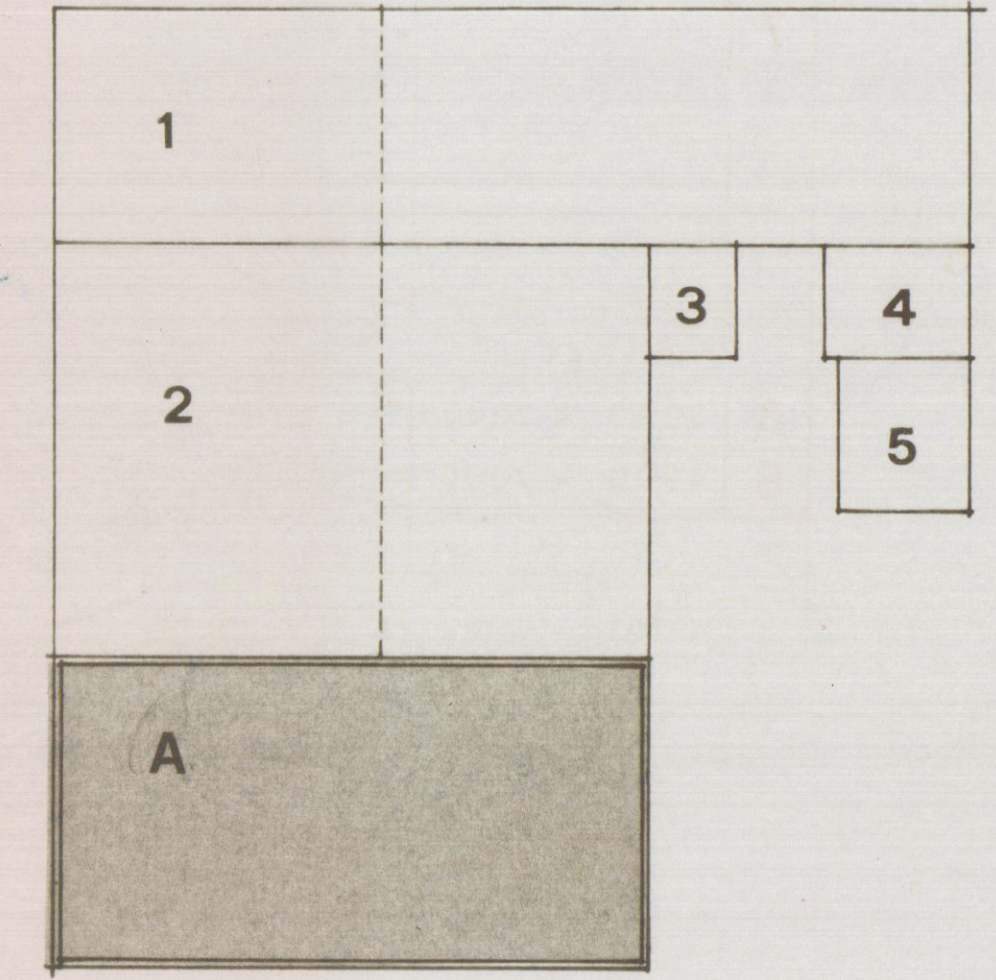

N°		SUPERFICIE COPERTA	ALTEZZA	VOLUME
	ESISTENTE			
1	60 - x 15 -	M ² 900	x 7 -	M ³ 6.300
2	28 - x 39,9 -	M ² 1.118	x 6,60 -	M ³ 6.708
3	5 - x 5 -	M ² 25	x 5 -	M ³ 125
4	10 - x 8 -	M ² 80	x 6 -	M ³ 480
5	9 - x 10 -	M ² 90	x 6 -	M ³ 540
6	6 - x 8 -	M ² 48	x 3 -	M ³ 144
7	5 - x 5 -	M ² 25	x 7 -	M ³ 175
TOTALE		M ² 2.286		M ³ 14.472
8	5 - x 5 -	M ² 25	x 3 -	M ³ 75
9	22 - x 6 -	M ² 132	x 3 -	M ³ 396
10	23 - x 6 -	M ² 138	x 3 -	M ³ 416
DEMOLIZINI TOTALE		M ² 295		M ³ 887
PROGETTO				
A	3990 x 2000	M ² 798	x 7,30 -	M ³ 5.825
B	4000 x 3000	M ² 1.200	x 7,00 -	M ³ 8.400
TOTALE		M ² 1.998		M ³ 14.225
TOTALE GEN		M ² 4.284		M ³ 28.697

CONTI CORRENTI POSTALI
ATTESTAZIONE
di accreditamento di L. 88.000
Lire Duemilaseicentomila

sul C/C N. 153007
eseguito da PASTIFICIO FREDIANI S.p.A. e ALDO
via CUGLIELMINI FIRENZE
CAP localita' M. 1588
addi 18.2.80.

C/C POSTALI 1
CARRARA
926 18 FEB 80
UFFICIALE POSTALE
Bollo a data 18 FEB 80
N. del bollettario ch
data progress.