

15 NOV. 1980

TAV 2


PIANO INTERRATO - P. PRIMO

DITTA: ~~VALERIO MARIA~~
Aboussi del Prato



APPROVATO
30 MAR. 1984
CONTROLLATO
IL 30 MAR. 1984

Approvato dal Sindaco alle condizioni indicate nella Consolazione Edilizia N. *184* del 30 MAR. 1984 L'ING. CARO

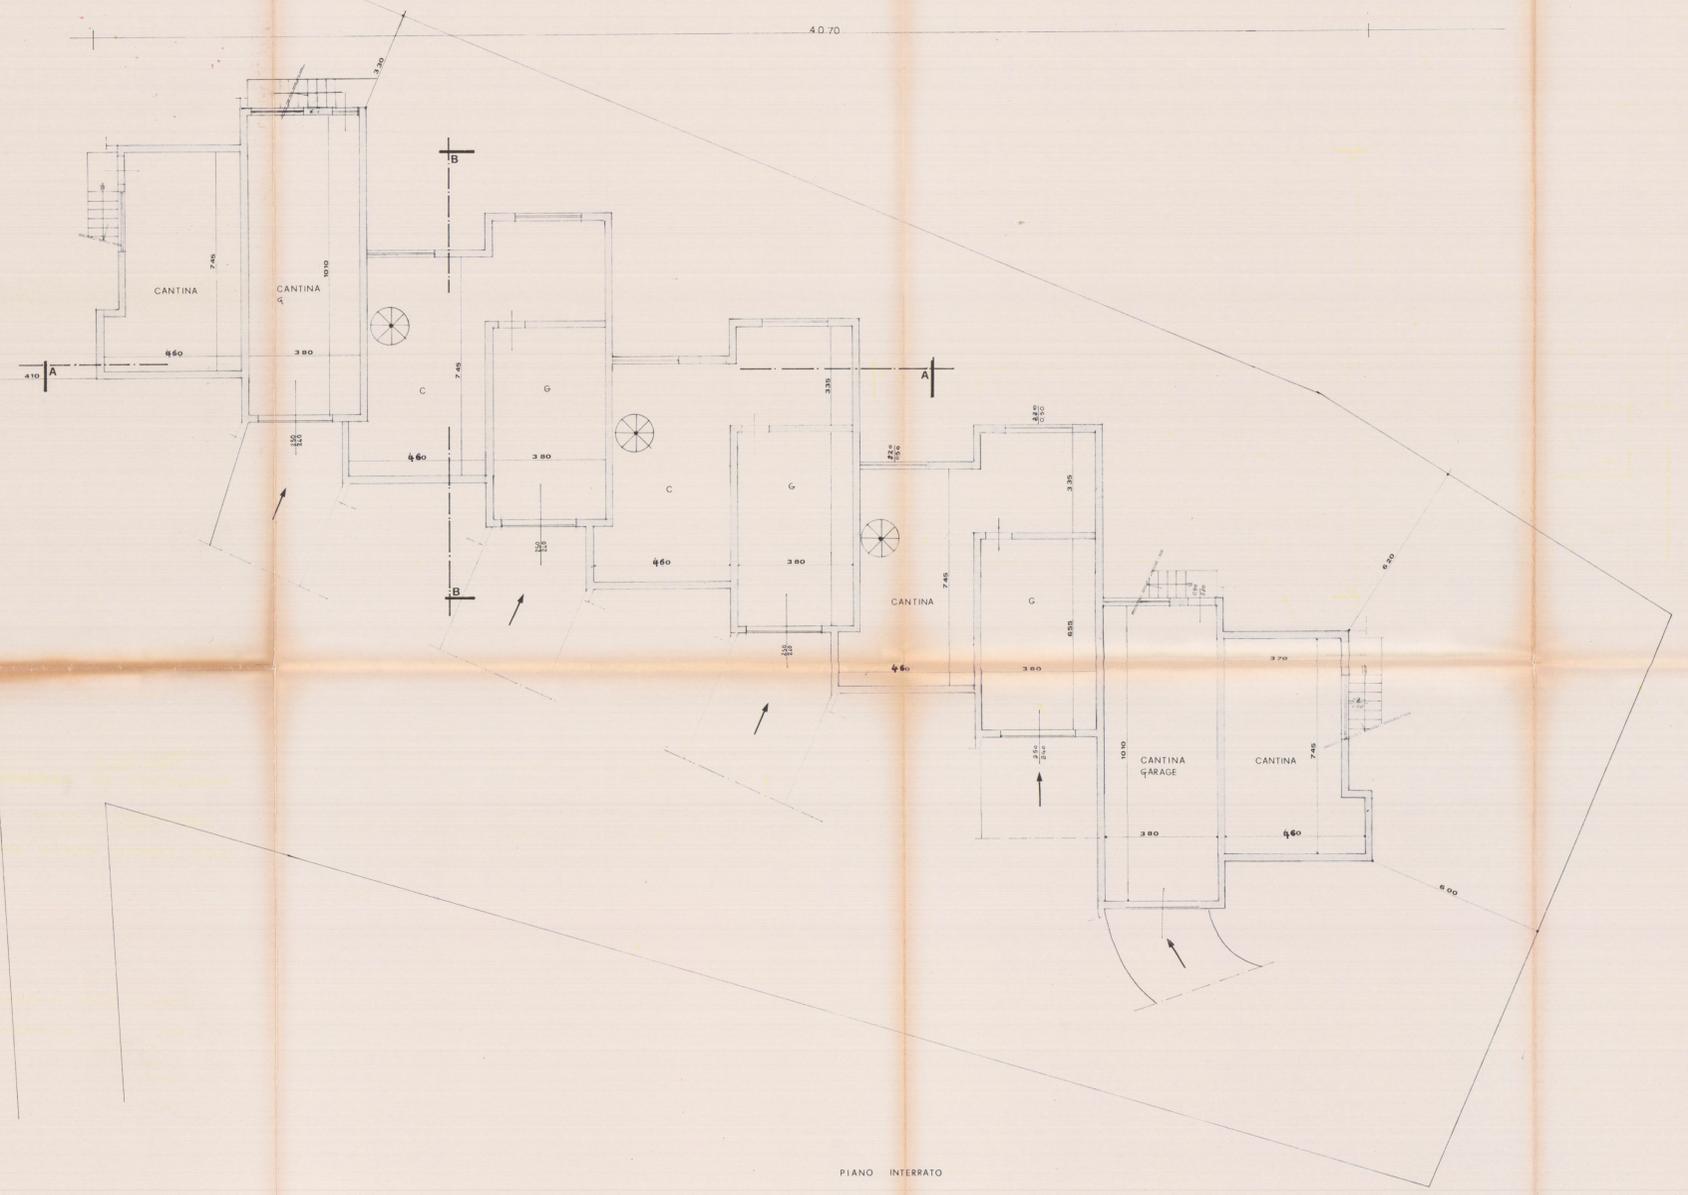

PIANO INTERRATO



PIANO TERRA