1 SOLUZIONE SOSPESO

10 GIU 1986

Dott. Ing. Giuseppe Marcelli	
Progetto	Data
Dim. la costruzione di n. 2 villette bifamiliari, fabbricato da servire, in Fiorano, in corrispondenza della lottizzazione sita in Via Giardini, Foglio 20	Dimensioni
	Materiali
	Manutenzione
	Scala
Committente	1:100-50-20
Beggi Andrea	

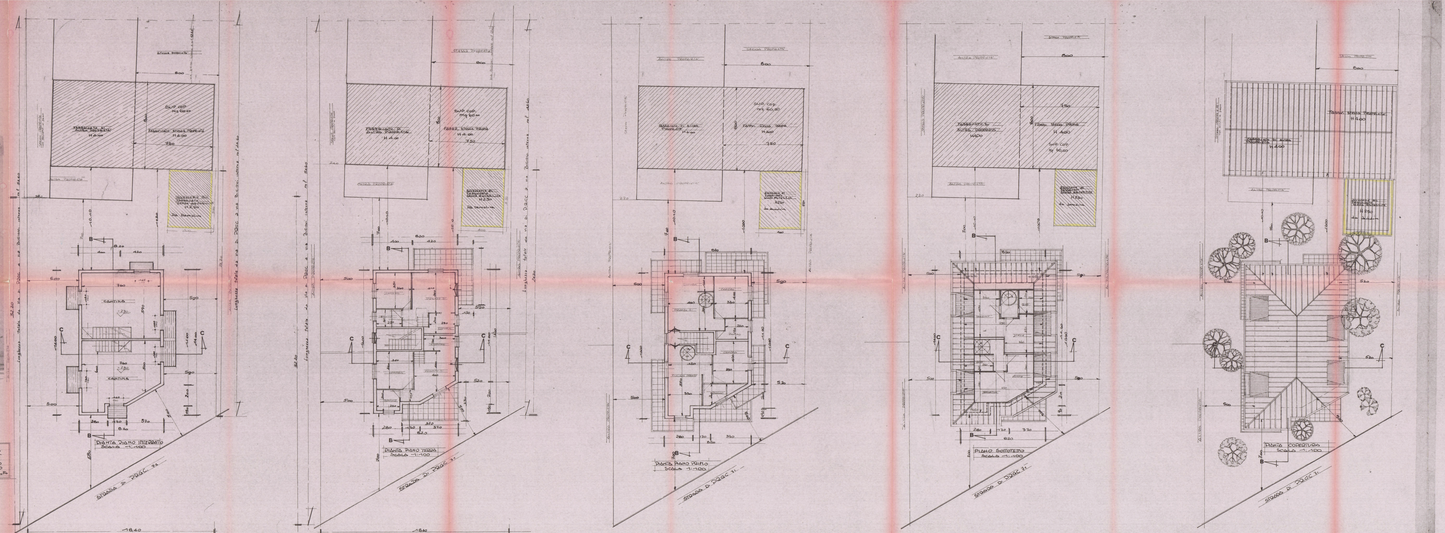

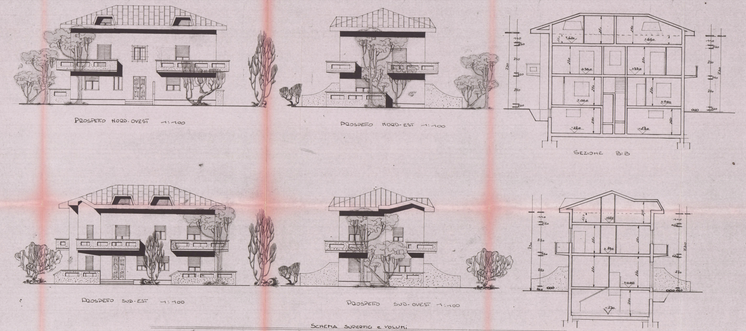


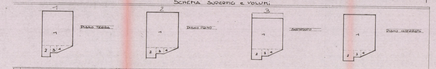

