

11 GEN. 1968 W

COSTRUZIONE HOTEL "MAESTRALE"

LOCALITÀ: LA FOSSA - PARADISO MARINA DI CARRARA

PROPRIETÀ: SIGG. VENTURINI E FIORANI

IL PROGETTISTA: DOTT. ARCH. LUCIO GRANAI

Dott. Arch. L. GRANAI

SCALA 1:50


APPROVATO

18 GEN. 1968

CONTROLLATO

Approvato dal Sindaco alle condizioni
Indicate nel permesso di costruzione
N° 56 del 18 GEN. 1968

P. L'ING. CAPO T. P.
V. AME

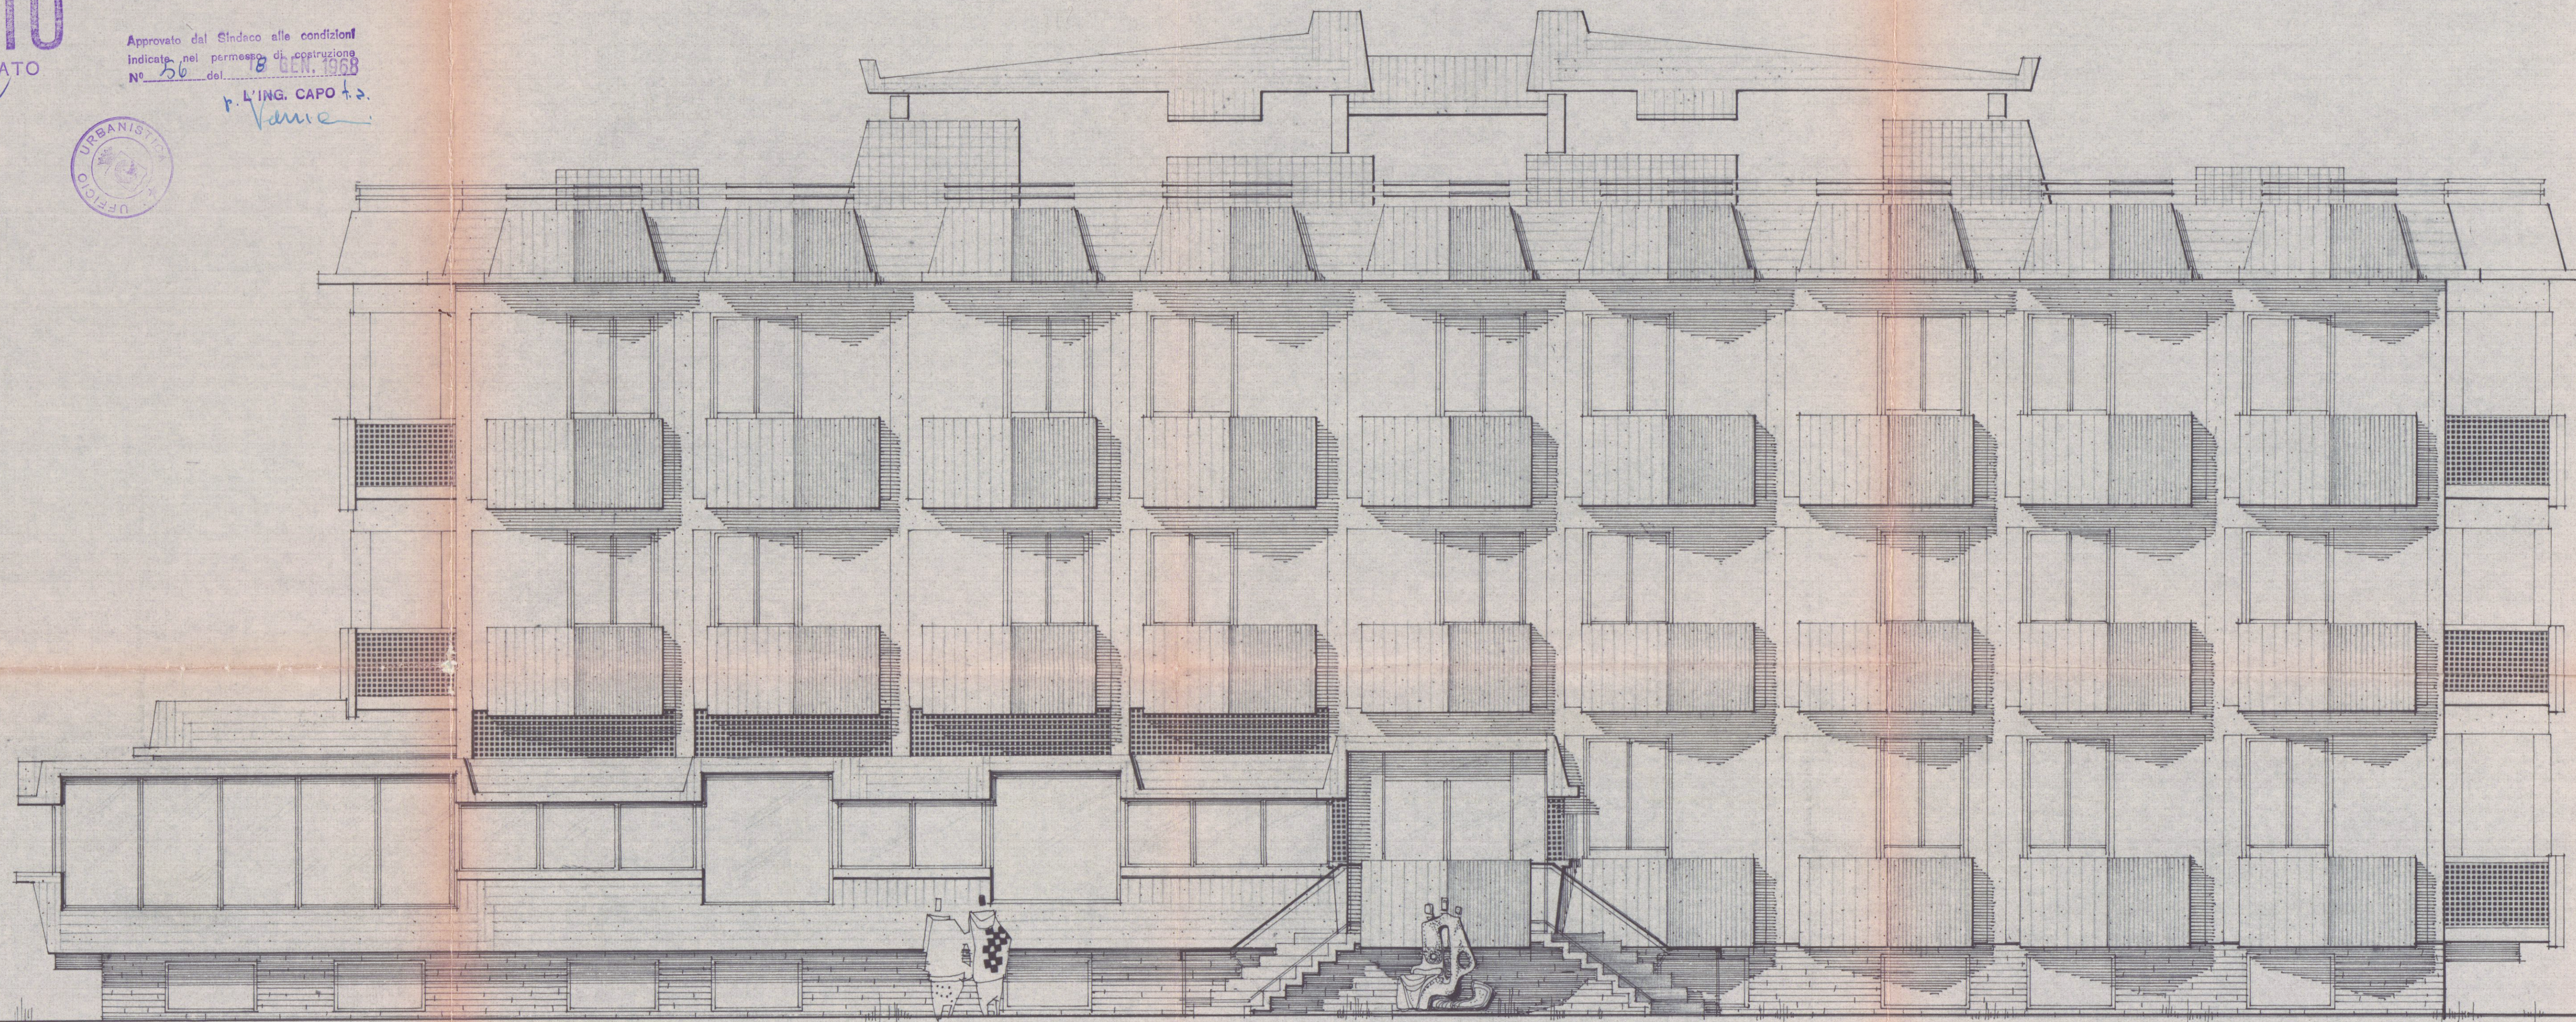

PROSPETTO SUD