
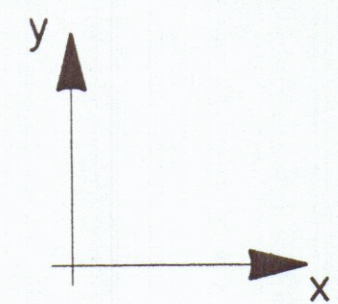


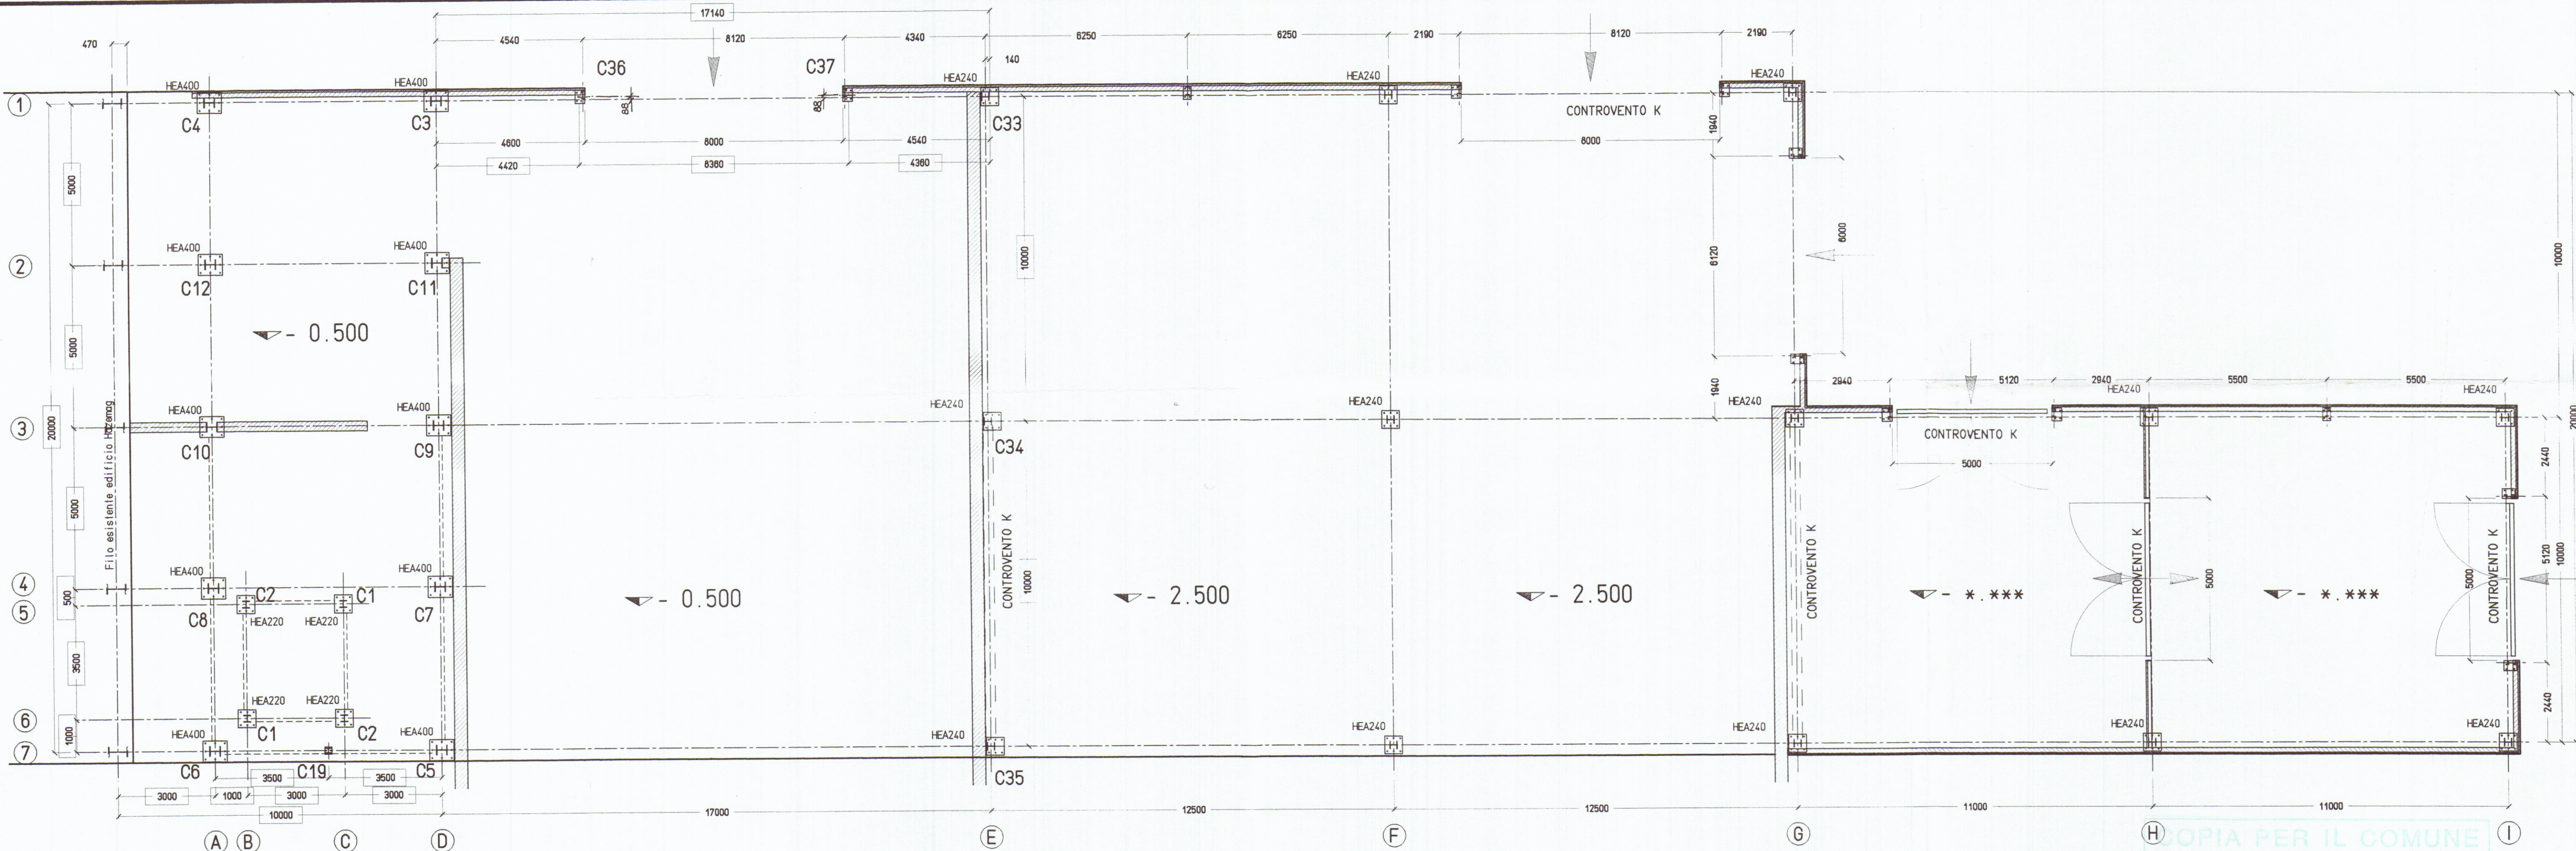

CARICHI IN FONDAZIONE					
PIL.	DIM.	N ton	$\Delta N_x^{\pm}$ ton	$\Delta N_y^{\pm}$ ton	T ton
A1	HEA 400	32	69	/	8
A2	HEA 400	70	/	/	8
A3	HEA 400	83	/	45	6
A4	HEA 400	85	/	/	6
A7	HEA 400	44	69	45	8
B5	HEA 220	77	16,5	14	3,5
B6	HEA 220	29	16,5	14	3,5
C5	HEA 220	39	16,5	14	3,5
C6	HEA 220	18	16,5	14	3,5
D1	HEA 400	27	69	/	8
D2	HEA 400	74	/	/	/
D3	HEA 400	100	/	49	9
D4	HEA 400	84	/	/	9
D7	HEA 400	43	69	49	9

PIL.	DIM.	N ton	$\Delta N_x^{\pm}$ ton	$\Delta N_y^{\pm}$ ton	T ton
E1	HEA 240	24	/	/	/
E3	HEA 240	48	/	4	/
E7	HEA 240	24	/	4	/
F1	HEA 240	24	5	/	/
F3	HEA 240	48	/	/	/
F7	HEA 240	24	/	/	/
G1	HEA 240	24	5	/	/
G3	HEA 240	48	5	4	/
G7	HEA 240	24	/	4	/
H3	HEA 240	24	5	/	/
H7	HEA 240	24	/	/	/
I3	HEA 240	48	/	4	/
I7	HEA 240	24	/	4	/

REGIONE TOSCANA
Ufficio del Genio Civile di Massa Carrara
Elaborato allegato alla denuncia presentata
ai sensi della Legge n. 5/1974 - L.R. n. 6/1982
e Legge n. 1088/1971 - Pratica G. n. 610
Massa, li - 7 SET. 1998

Dott. Ing. RAFFAELE MORETTINI
Albo Ingegneri Perugia
N. 308

AGGIORNATO AL 06-07-1998
file: 1948-Z12 - g. Iollini
AGGIORNATO AL 28-04-1998

disegno n.
1948-A12
sostituisce il:
sostituito dal:
scale 1:100
disegnato g. Iollini
d. creazione 9807061601
data

FRAGOLA
COSTRUZIONI MECCANICHE
F. LLI FRAGOLA-SANTA MARIA DEGLI ANGELI-PERUGIA-ITALIA

OGGETTO:
**IMPIANTO MACINAZIONE RICICLO HAZEMAG
CARICHI DI FONDAZIONE AMPLIAMENTO CAPANNONE**

CLIENTE:
Spett. **SAIMI** S.p.A. ALENZA

988-V8.00 08LIB-V8.00 c:/disegni/PIASTRA/05771794.d g. Iollini

DIRITTI DI PROPRIETA' RISERVATI
Il disegno non potrà essere copiato o
riprodotto o comunicato a terzi senza
espressa autorizzazione.