

4

PIANTE DI PROGETTO - RAPP. 1/100
DATA PROP.: IMPRESA "CHIARA" S.R.L.
PROGETTISTA: GEOM. G. DECCA - ALBO MS 289

VARIANTE


APPROVATO

- R.N. NO VO -


10/00
2/2

GRAFICO DI SOVRADDOSSIZIONE


PROGETTO APPROVATO

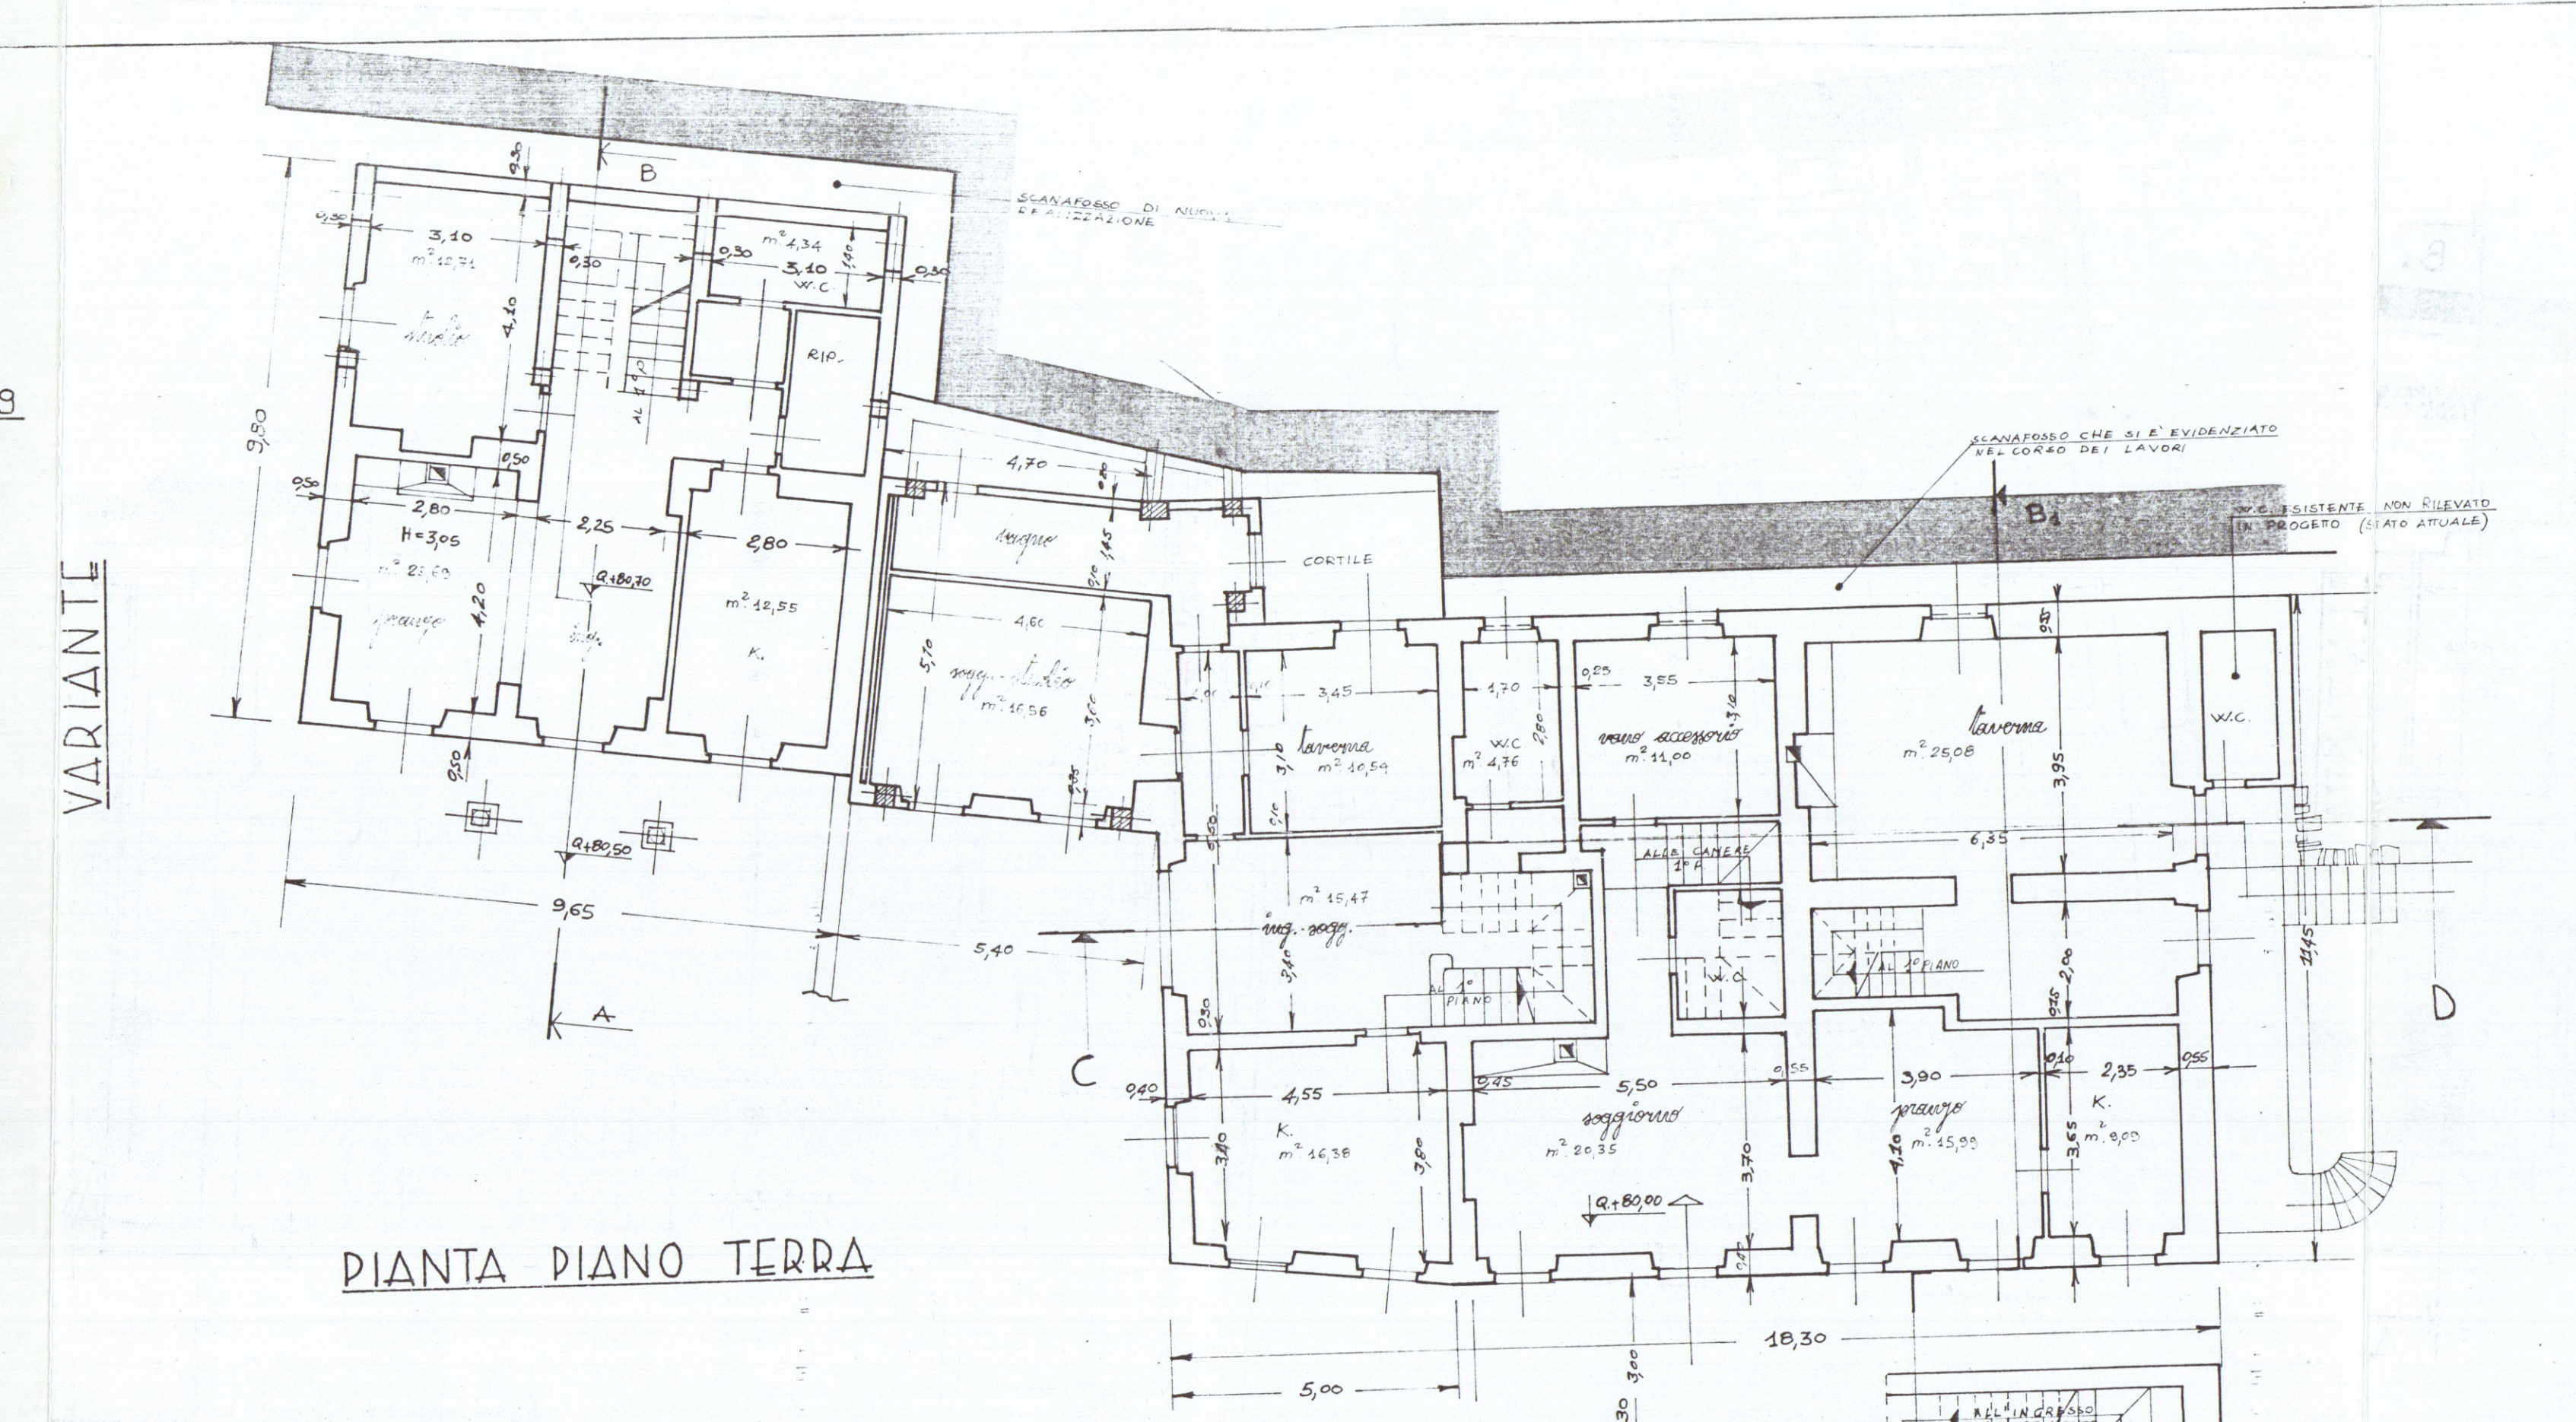



PIANTA PIANO TERRA

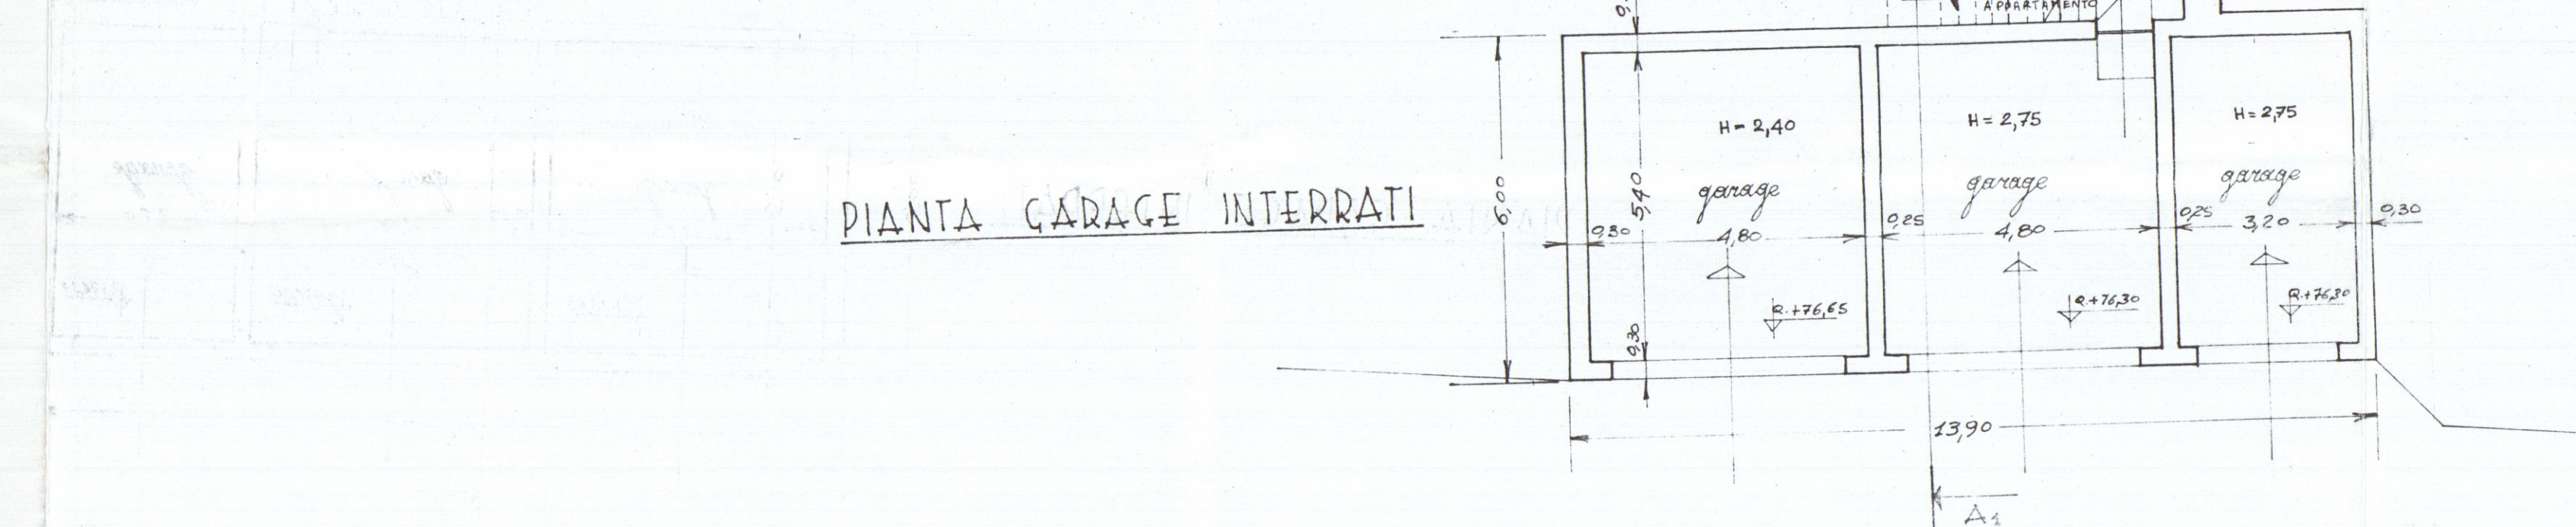


PIANTA GARAGE INTERRATI

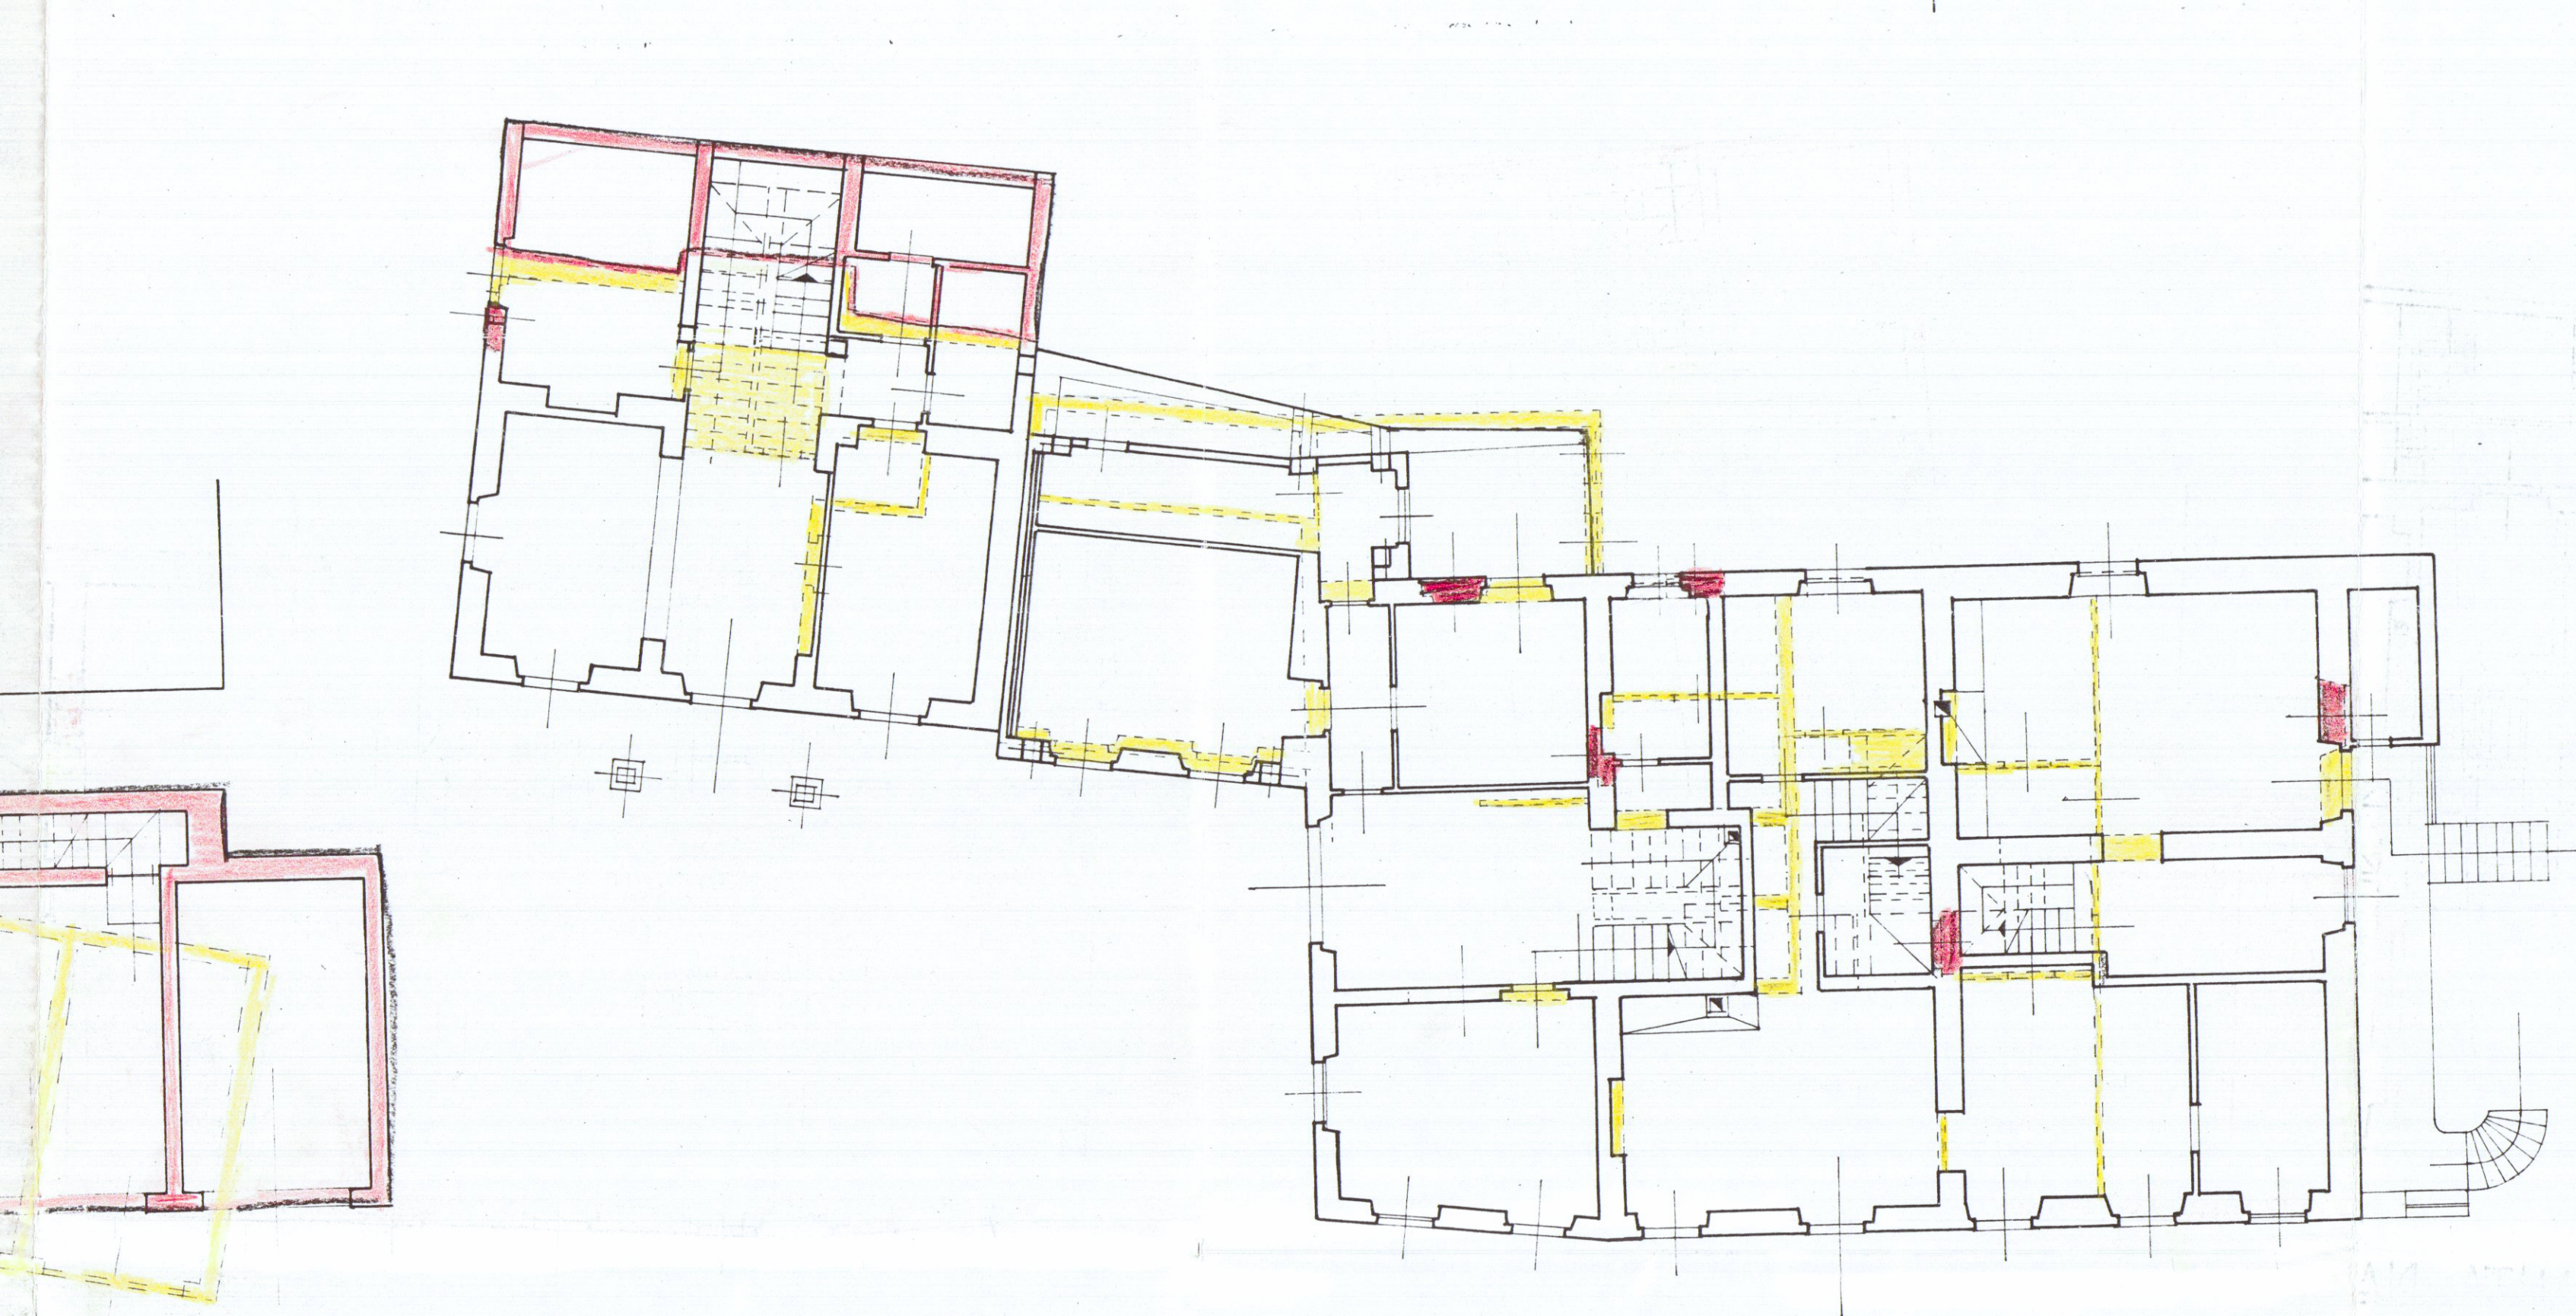


PIANTA PIANO TERRA

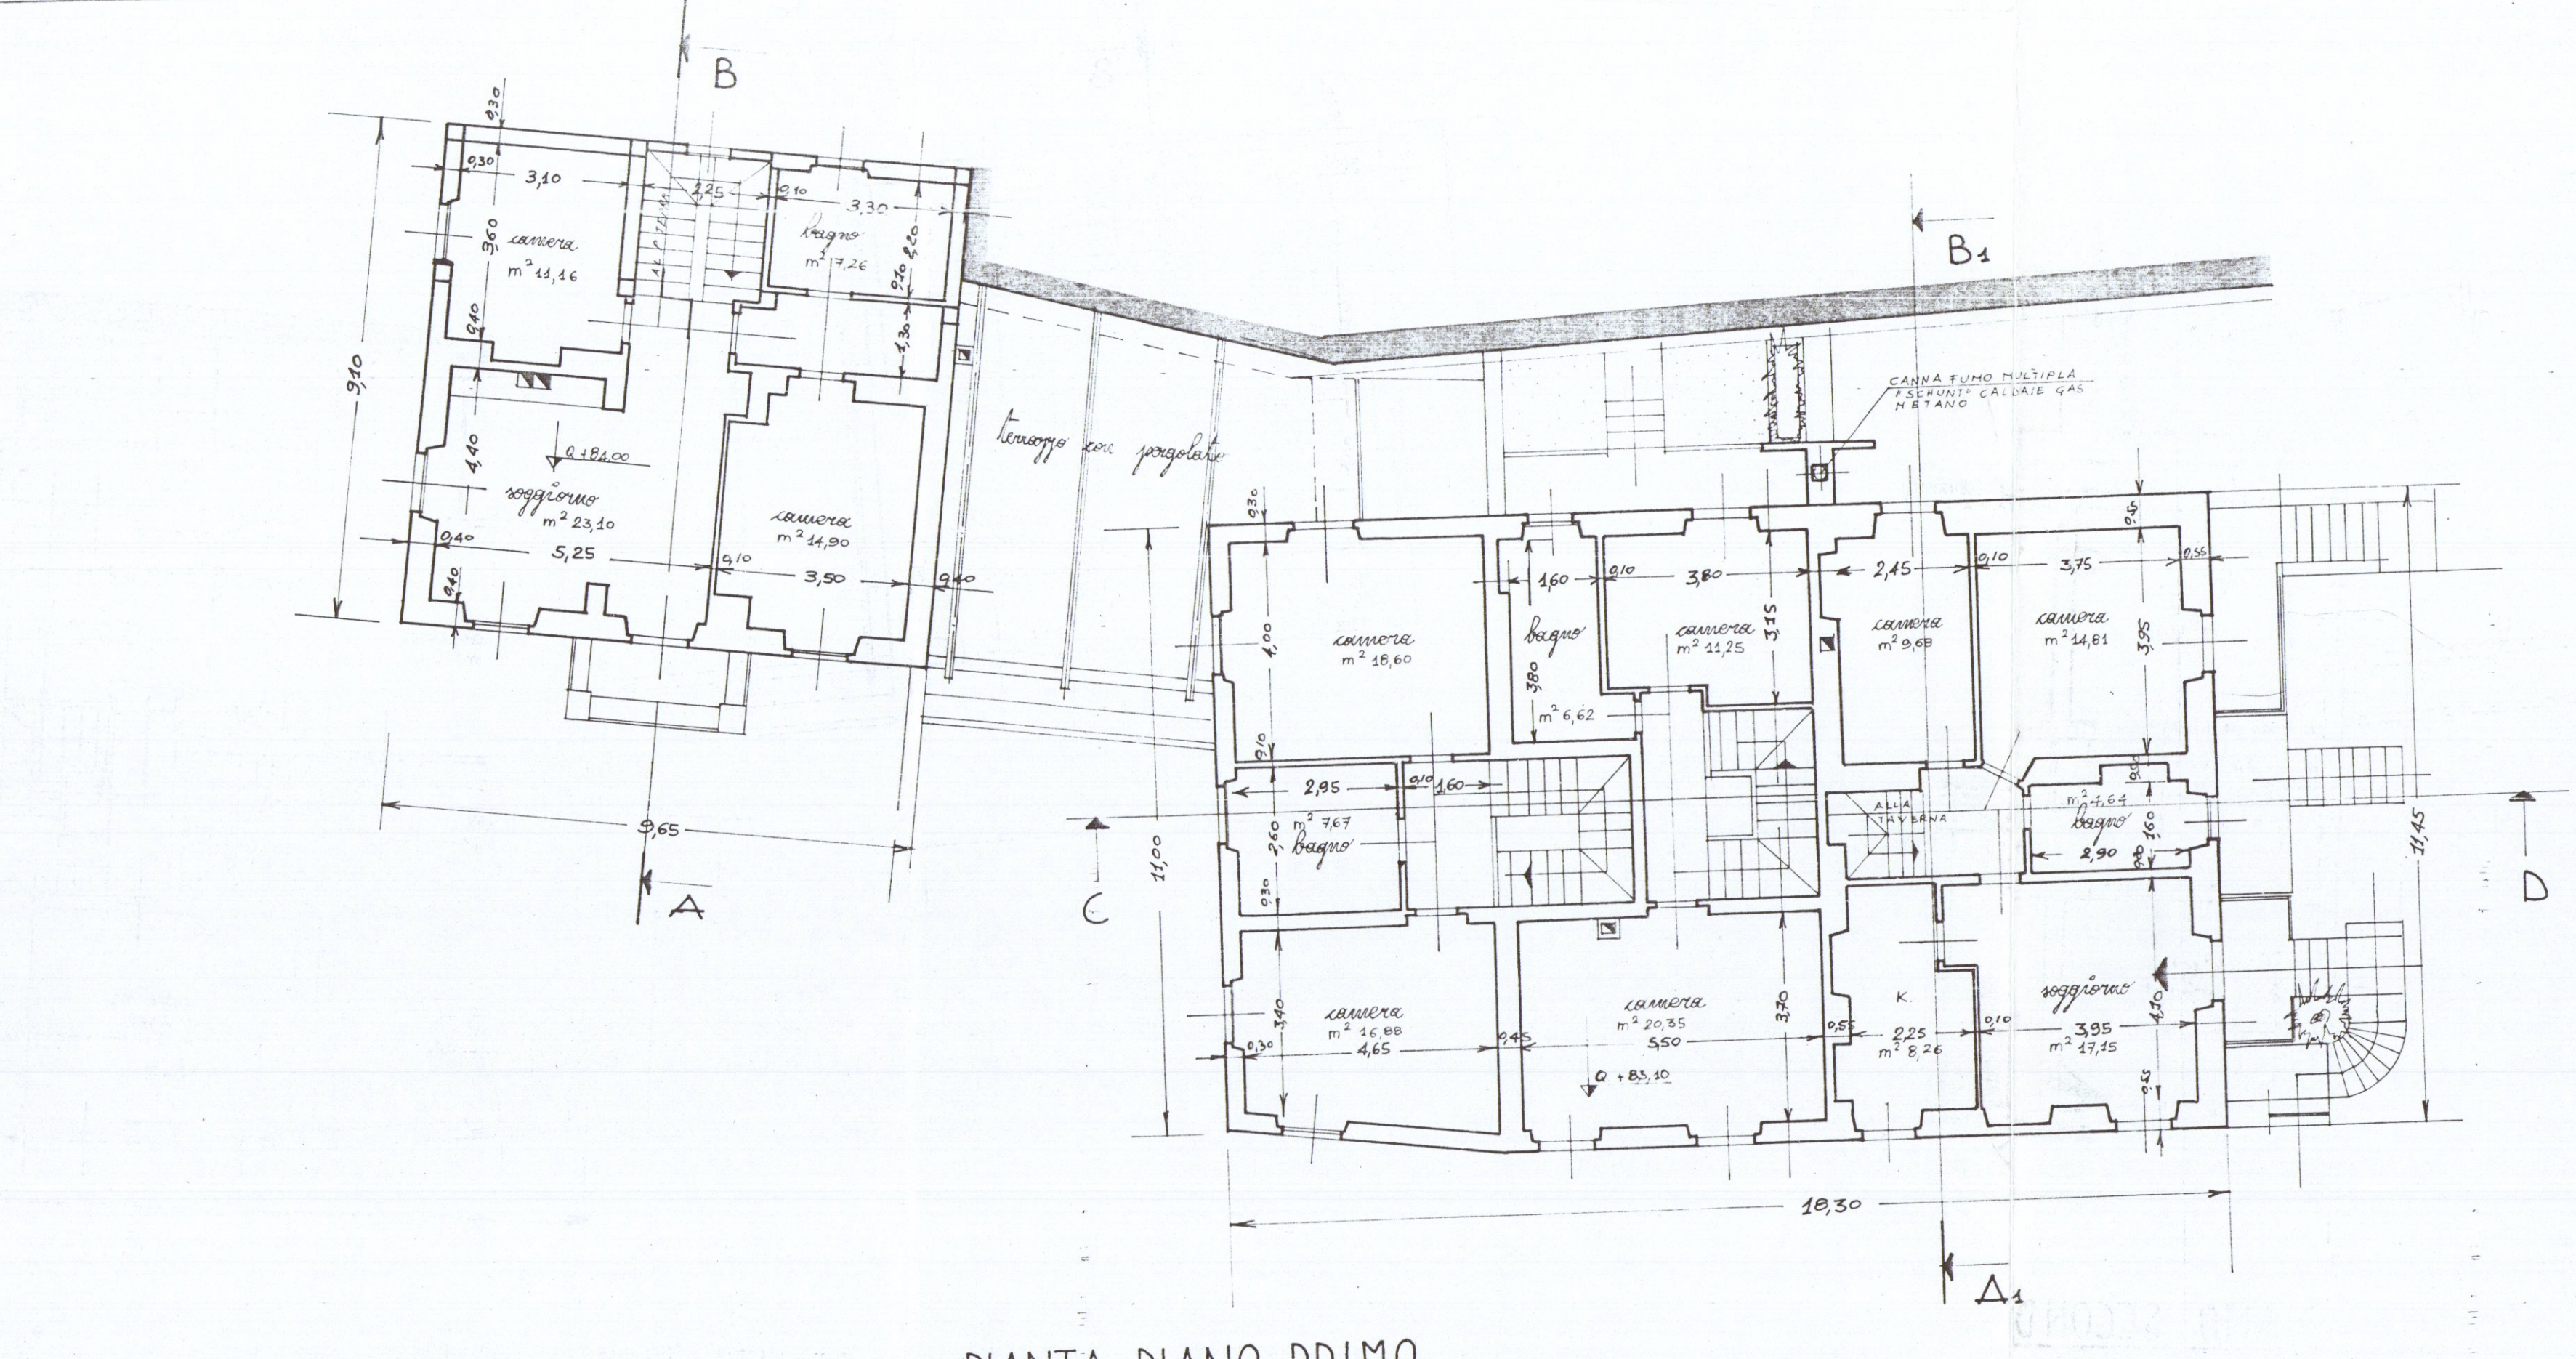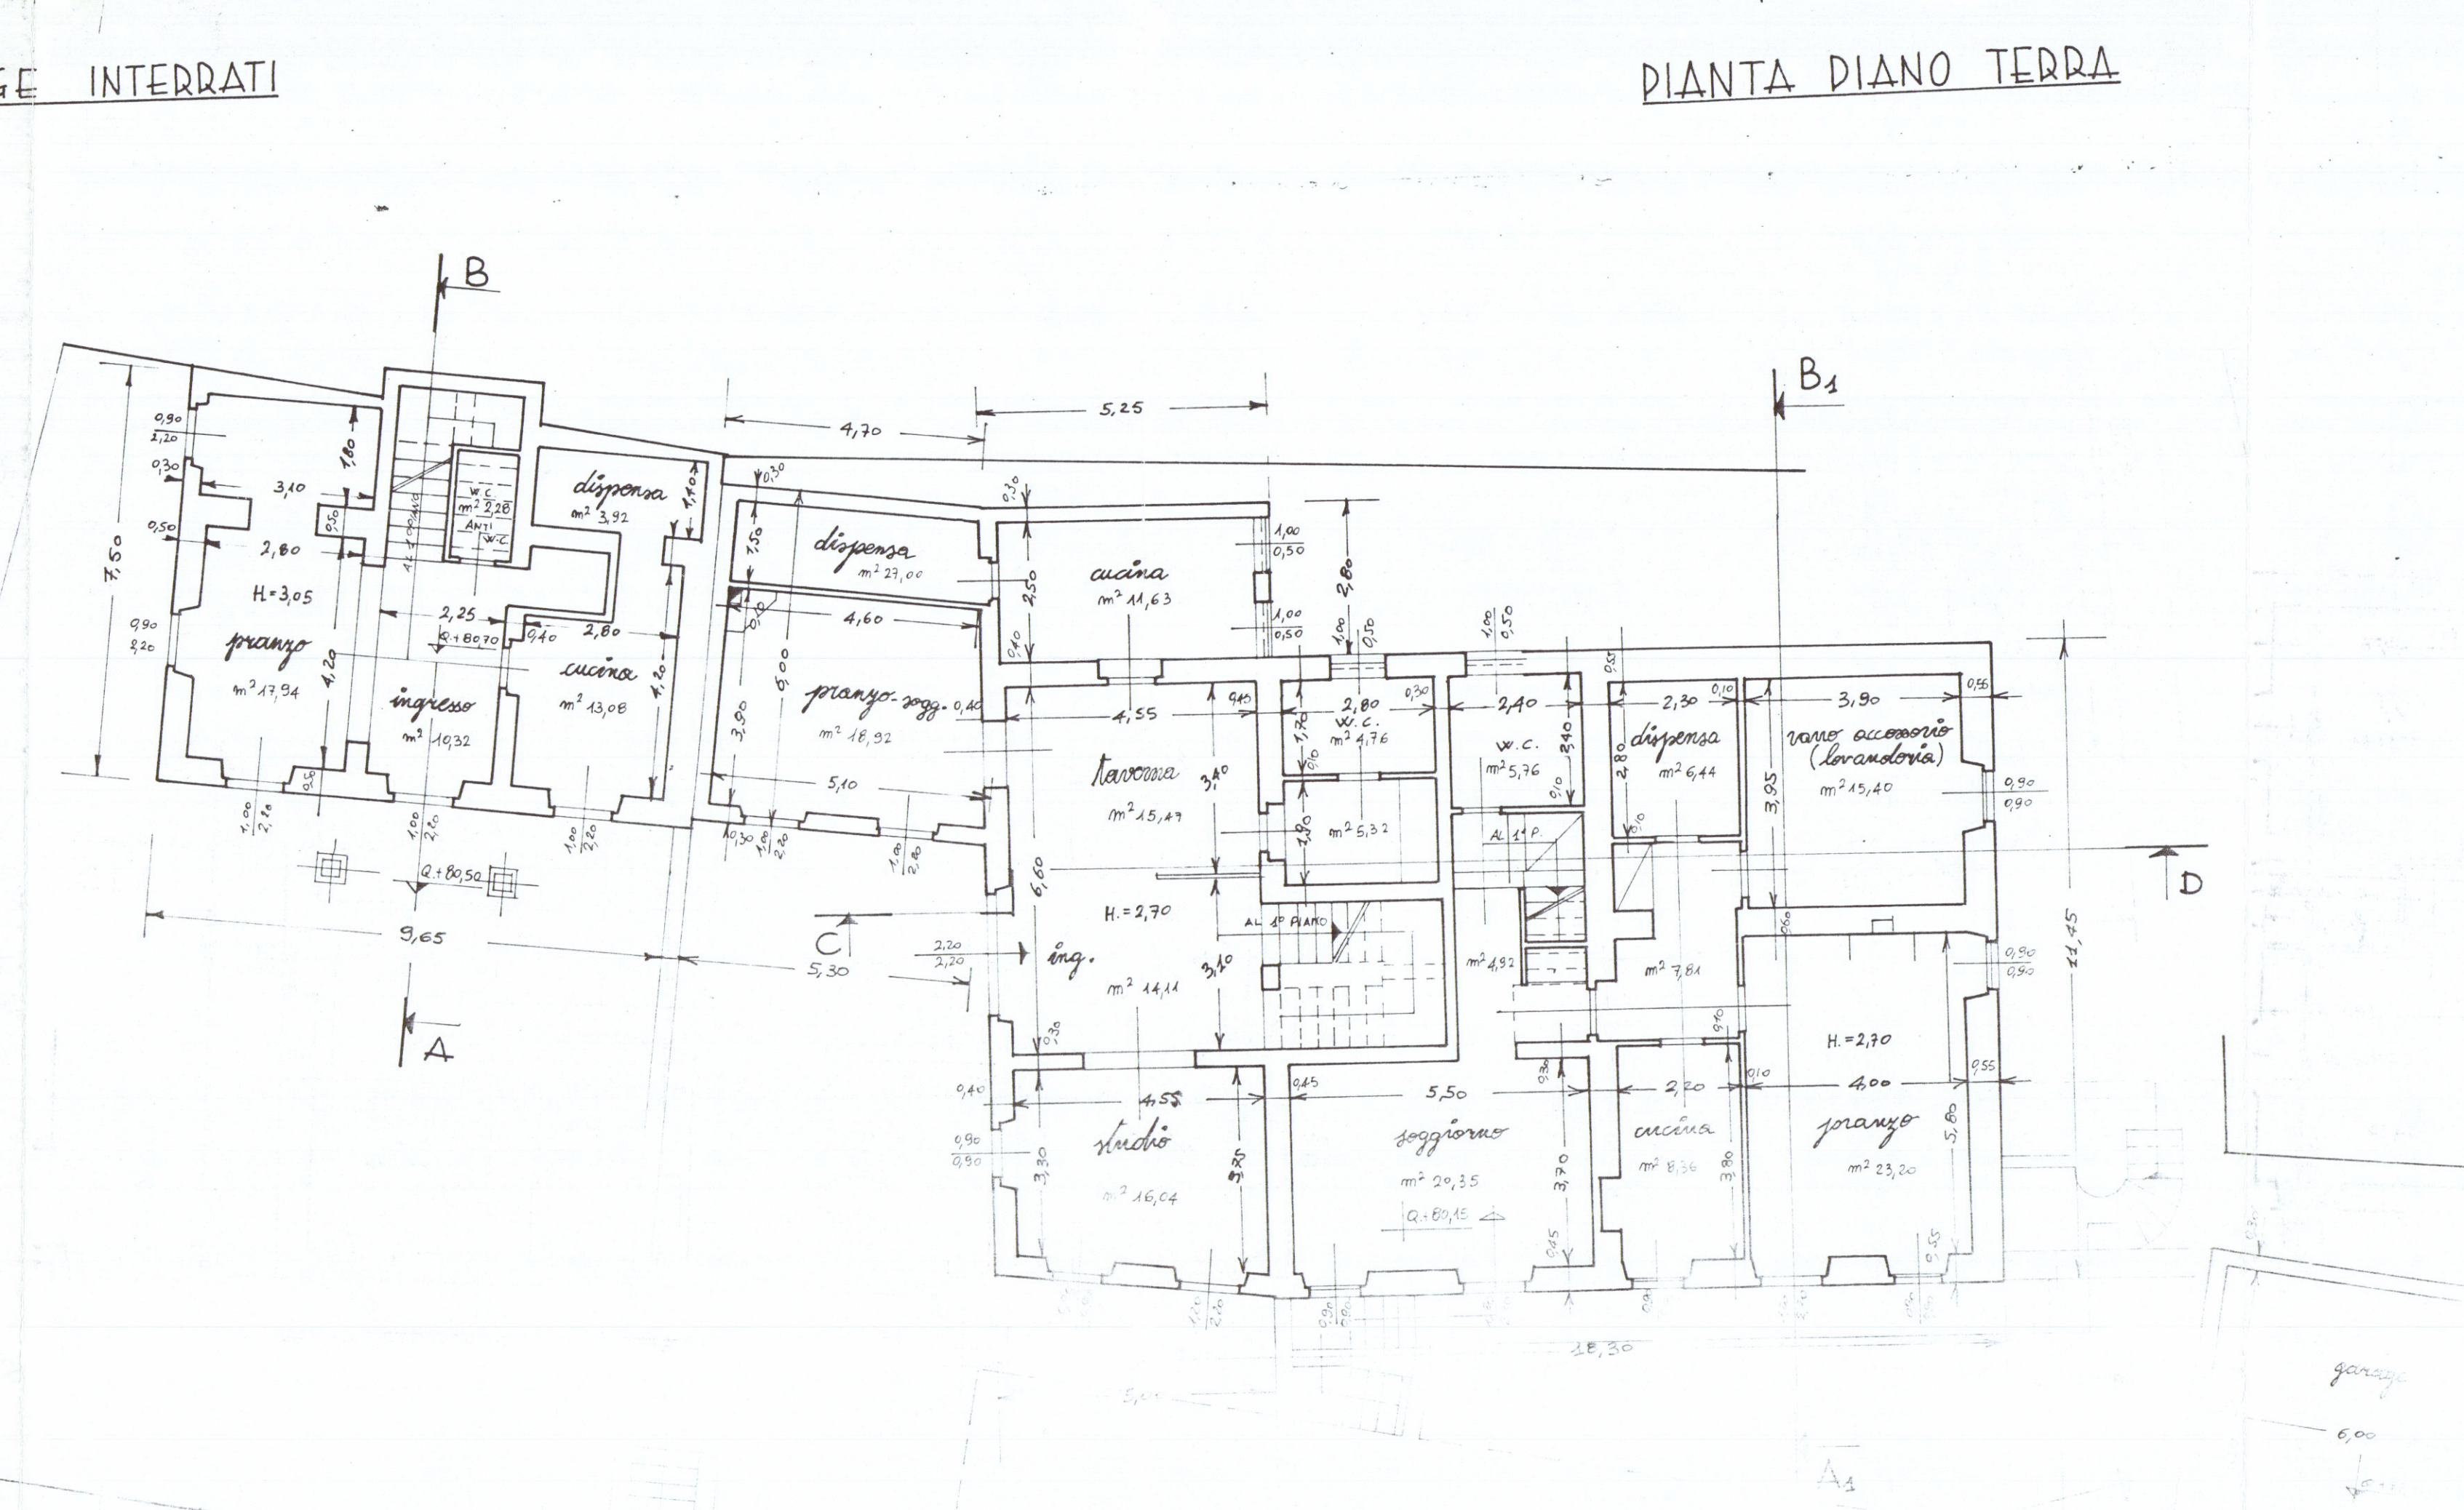


PIANTA PIANO PRIMO

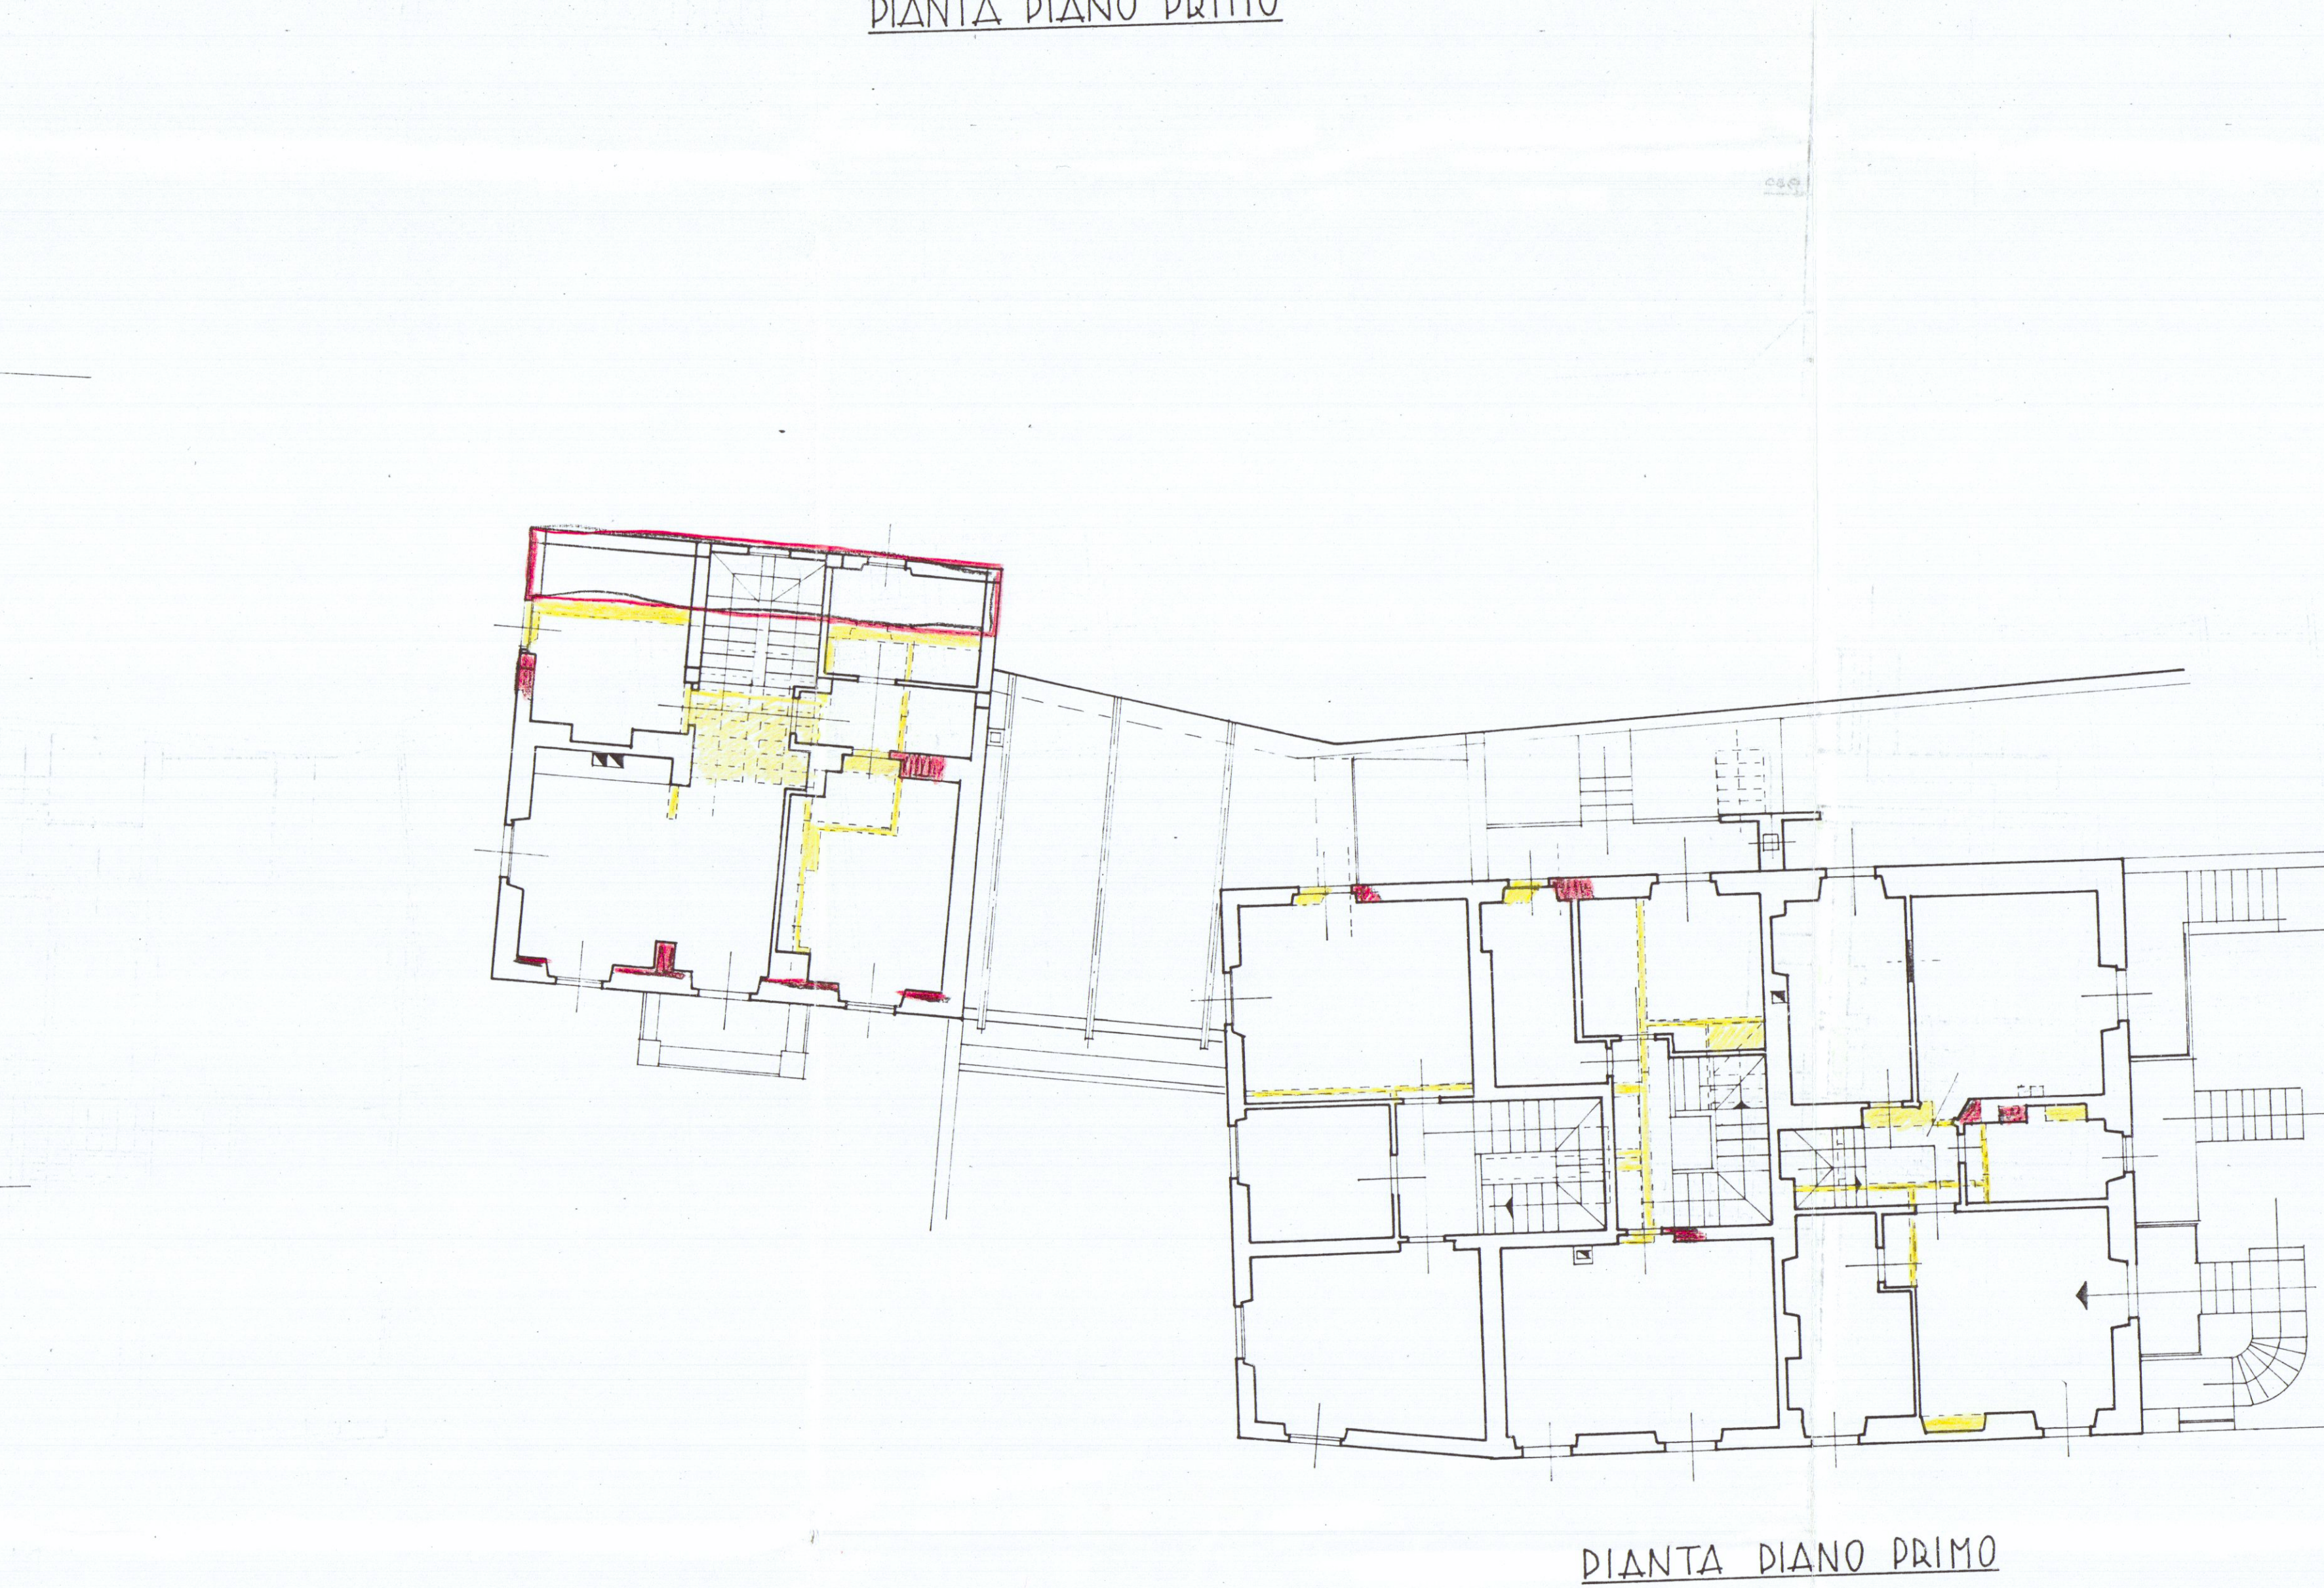


PIANTA PIANO PRIMO

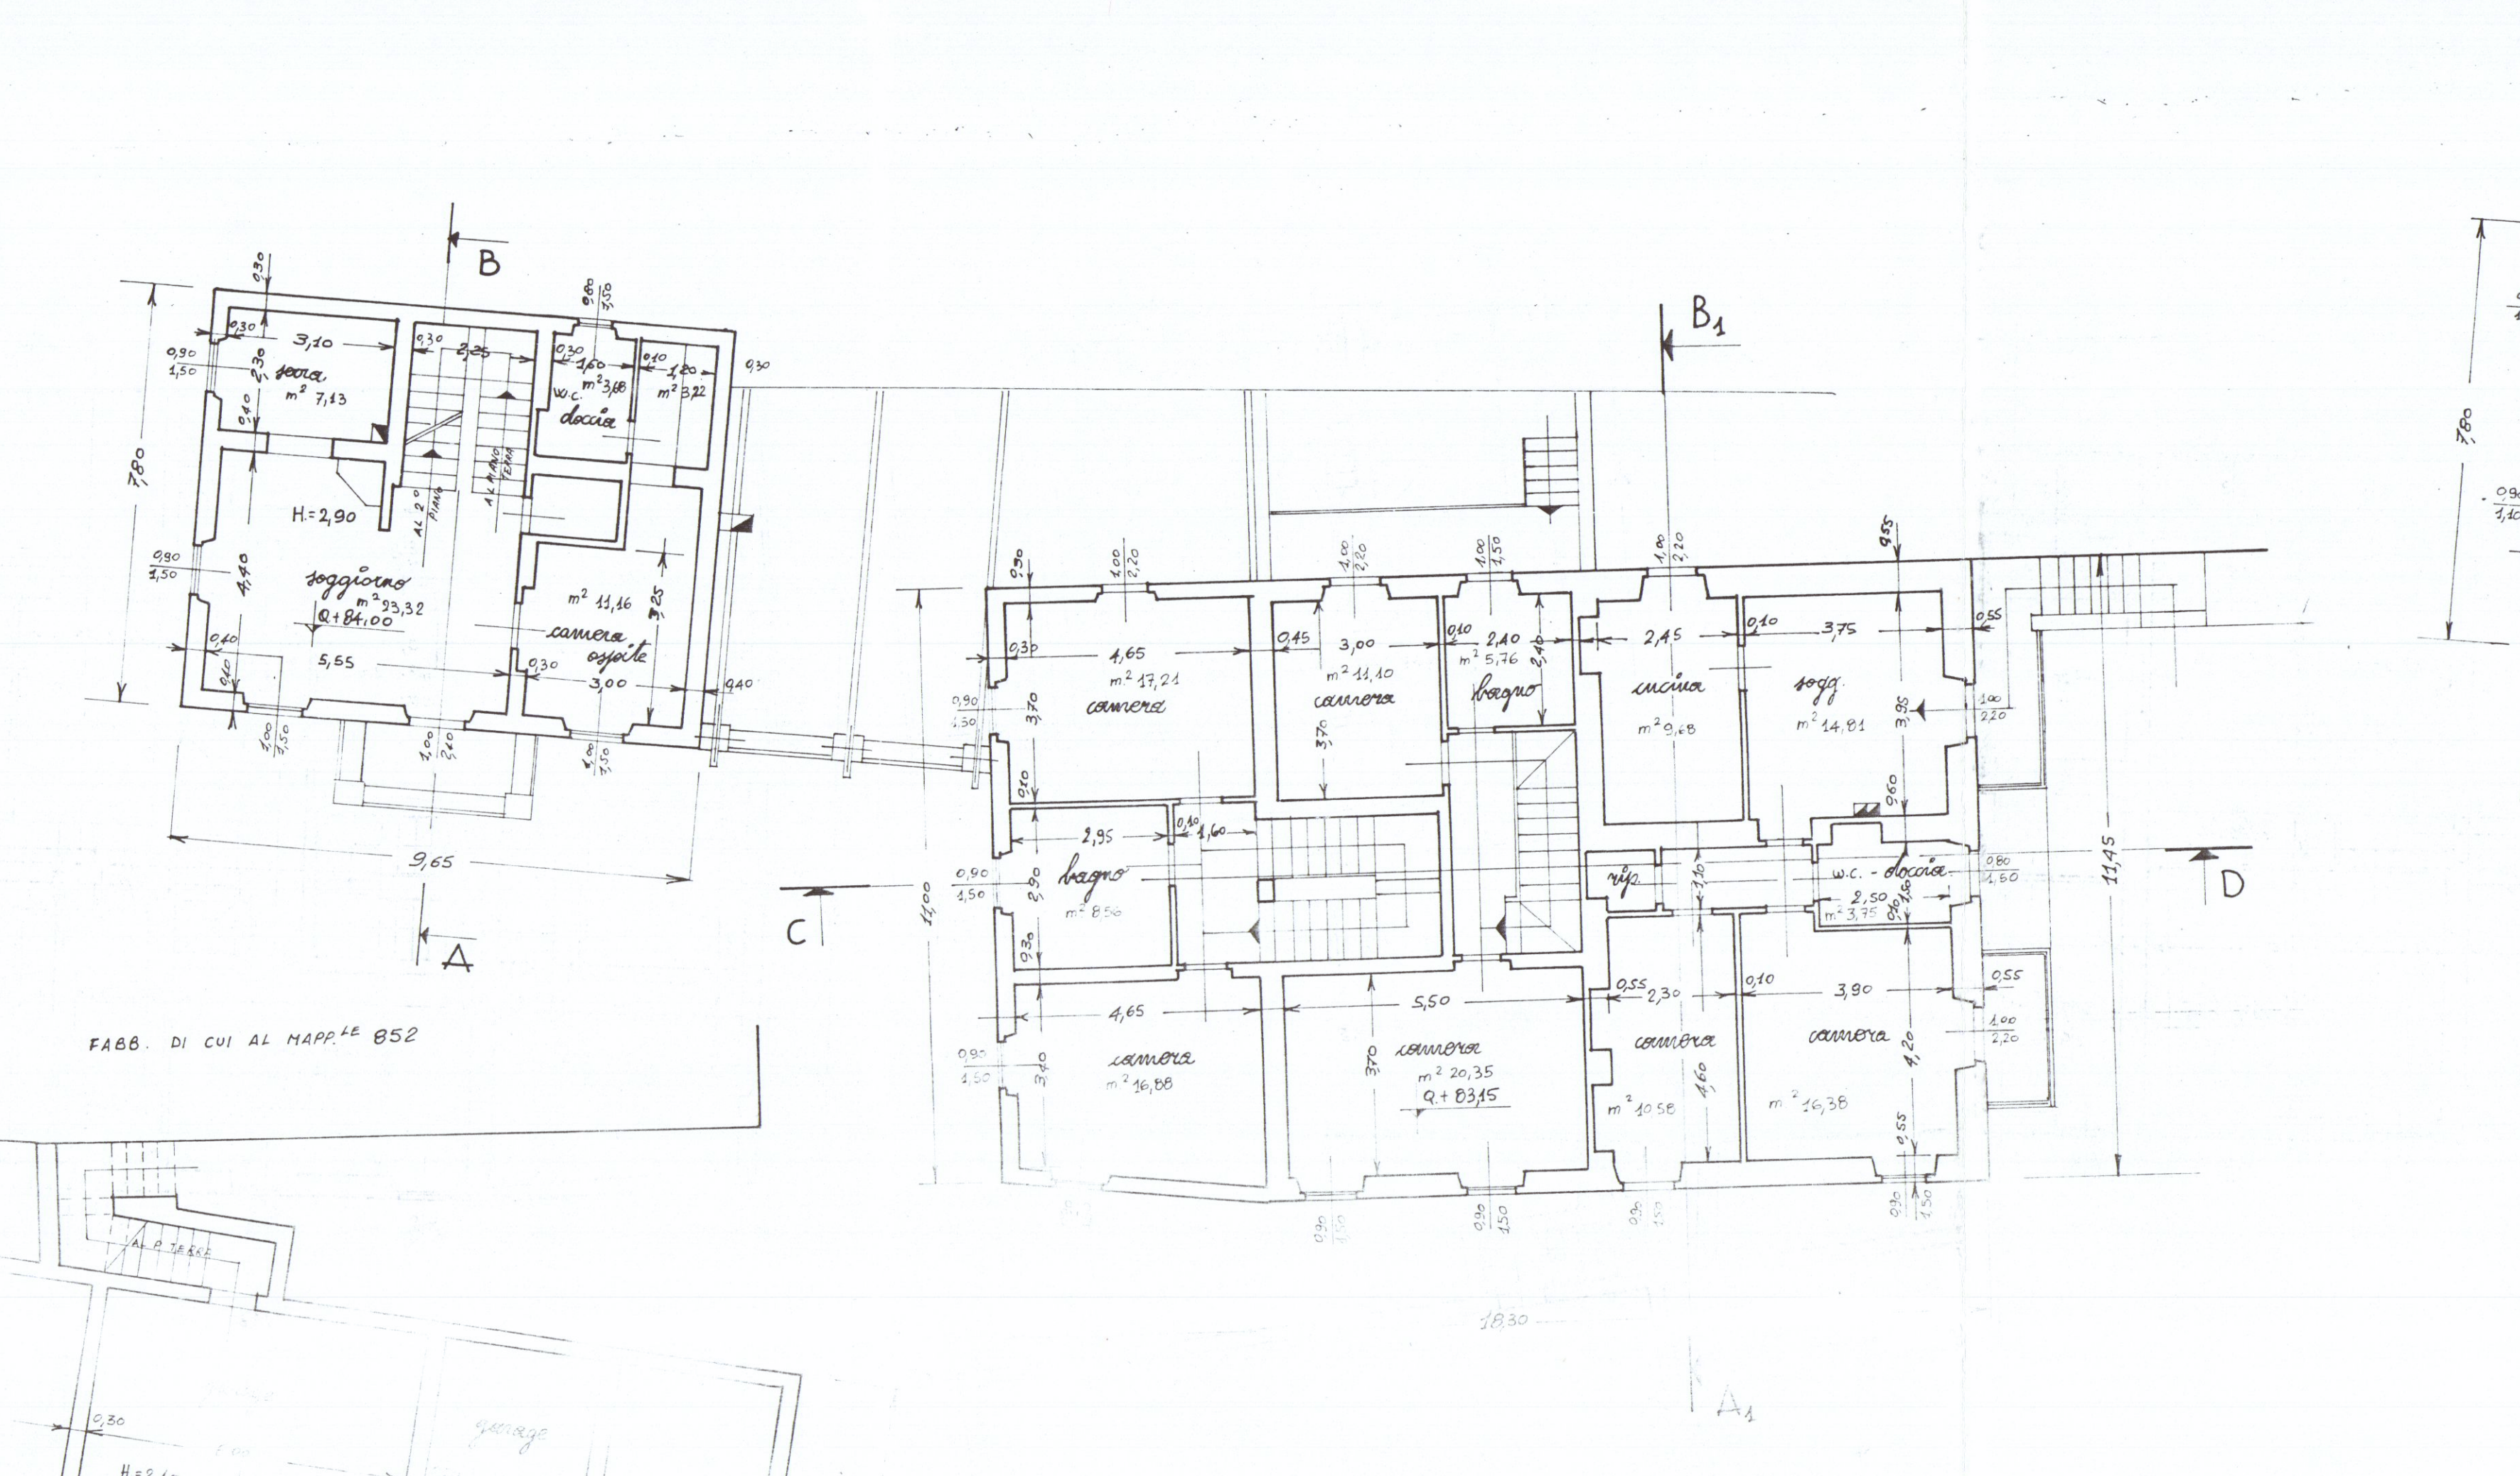


PIANTA PIANO PRIMO

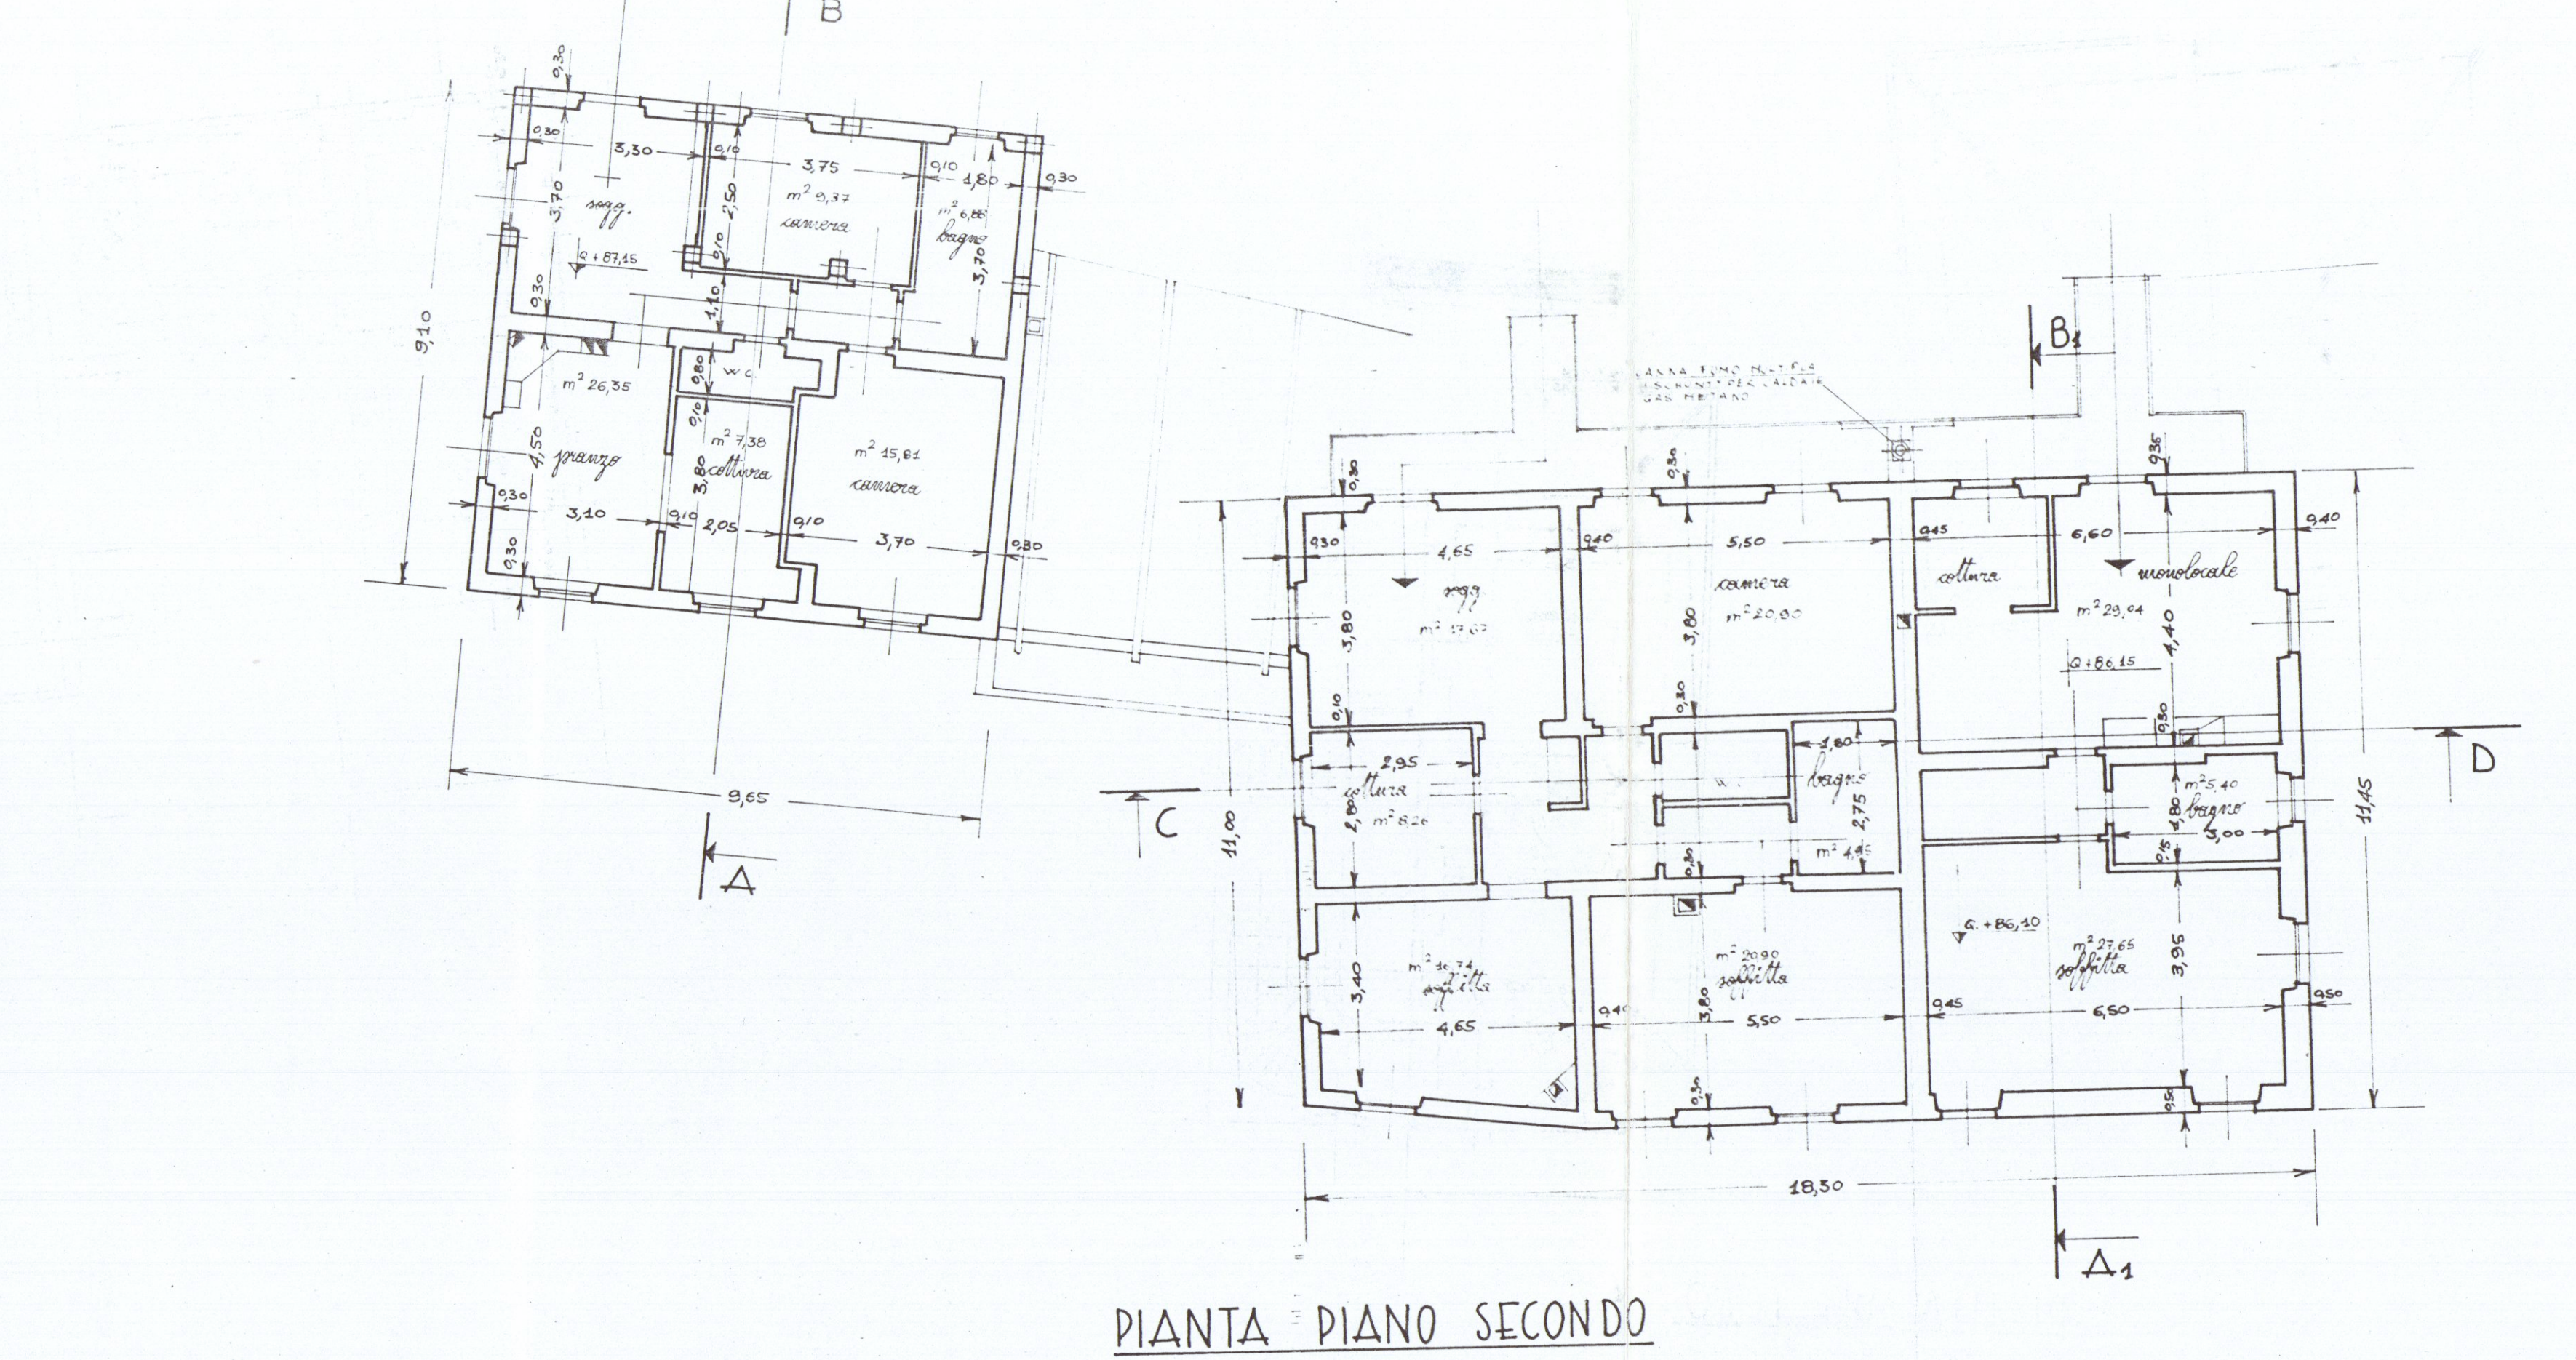


PIANTA PIANO SECONDO

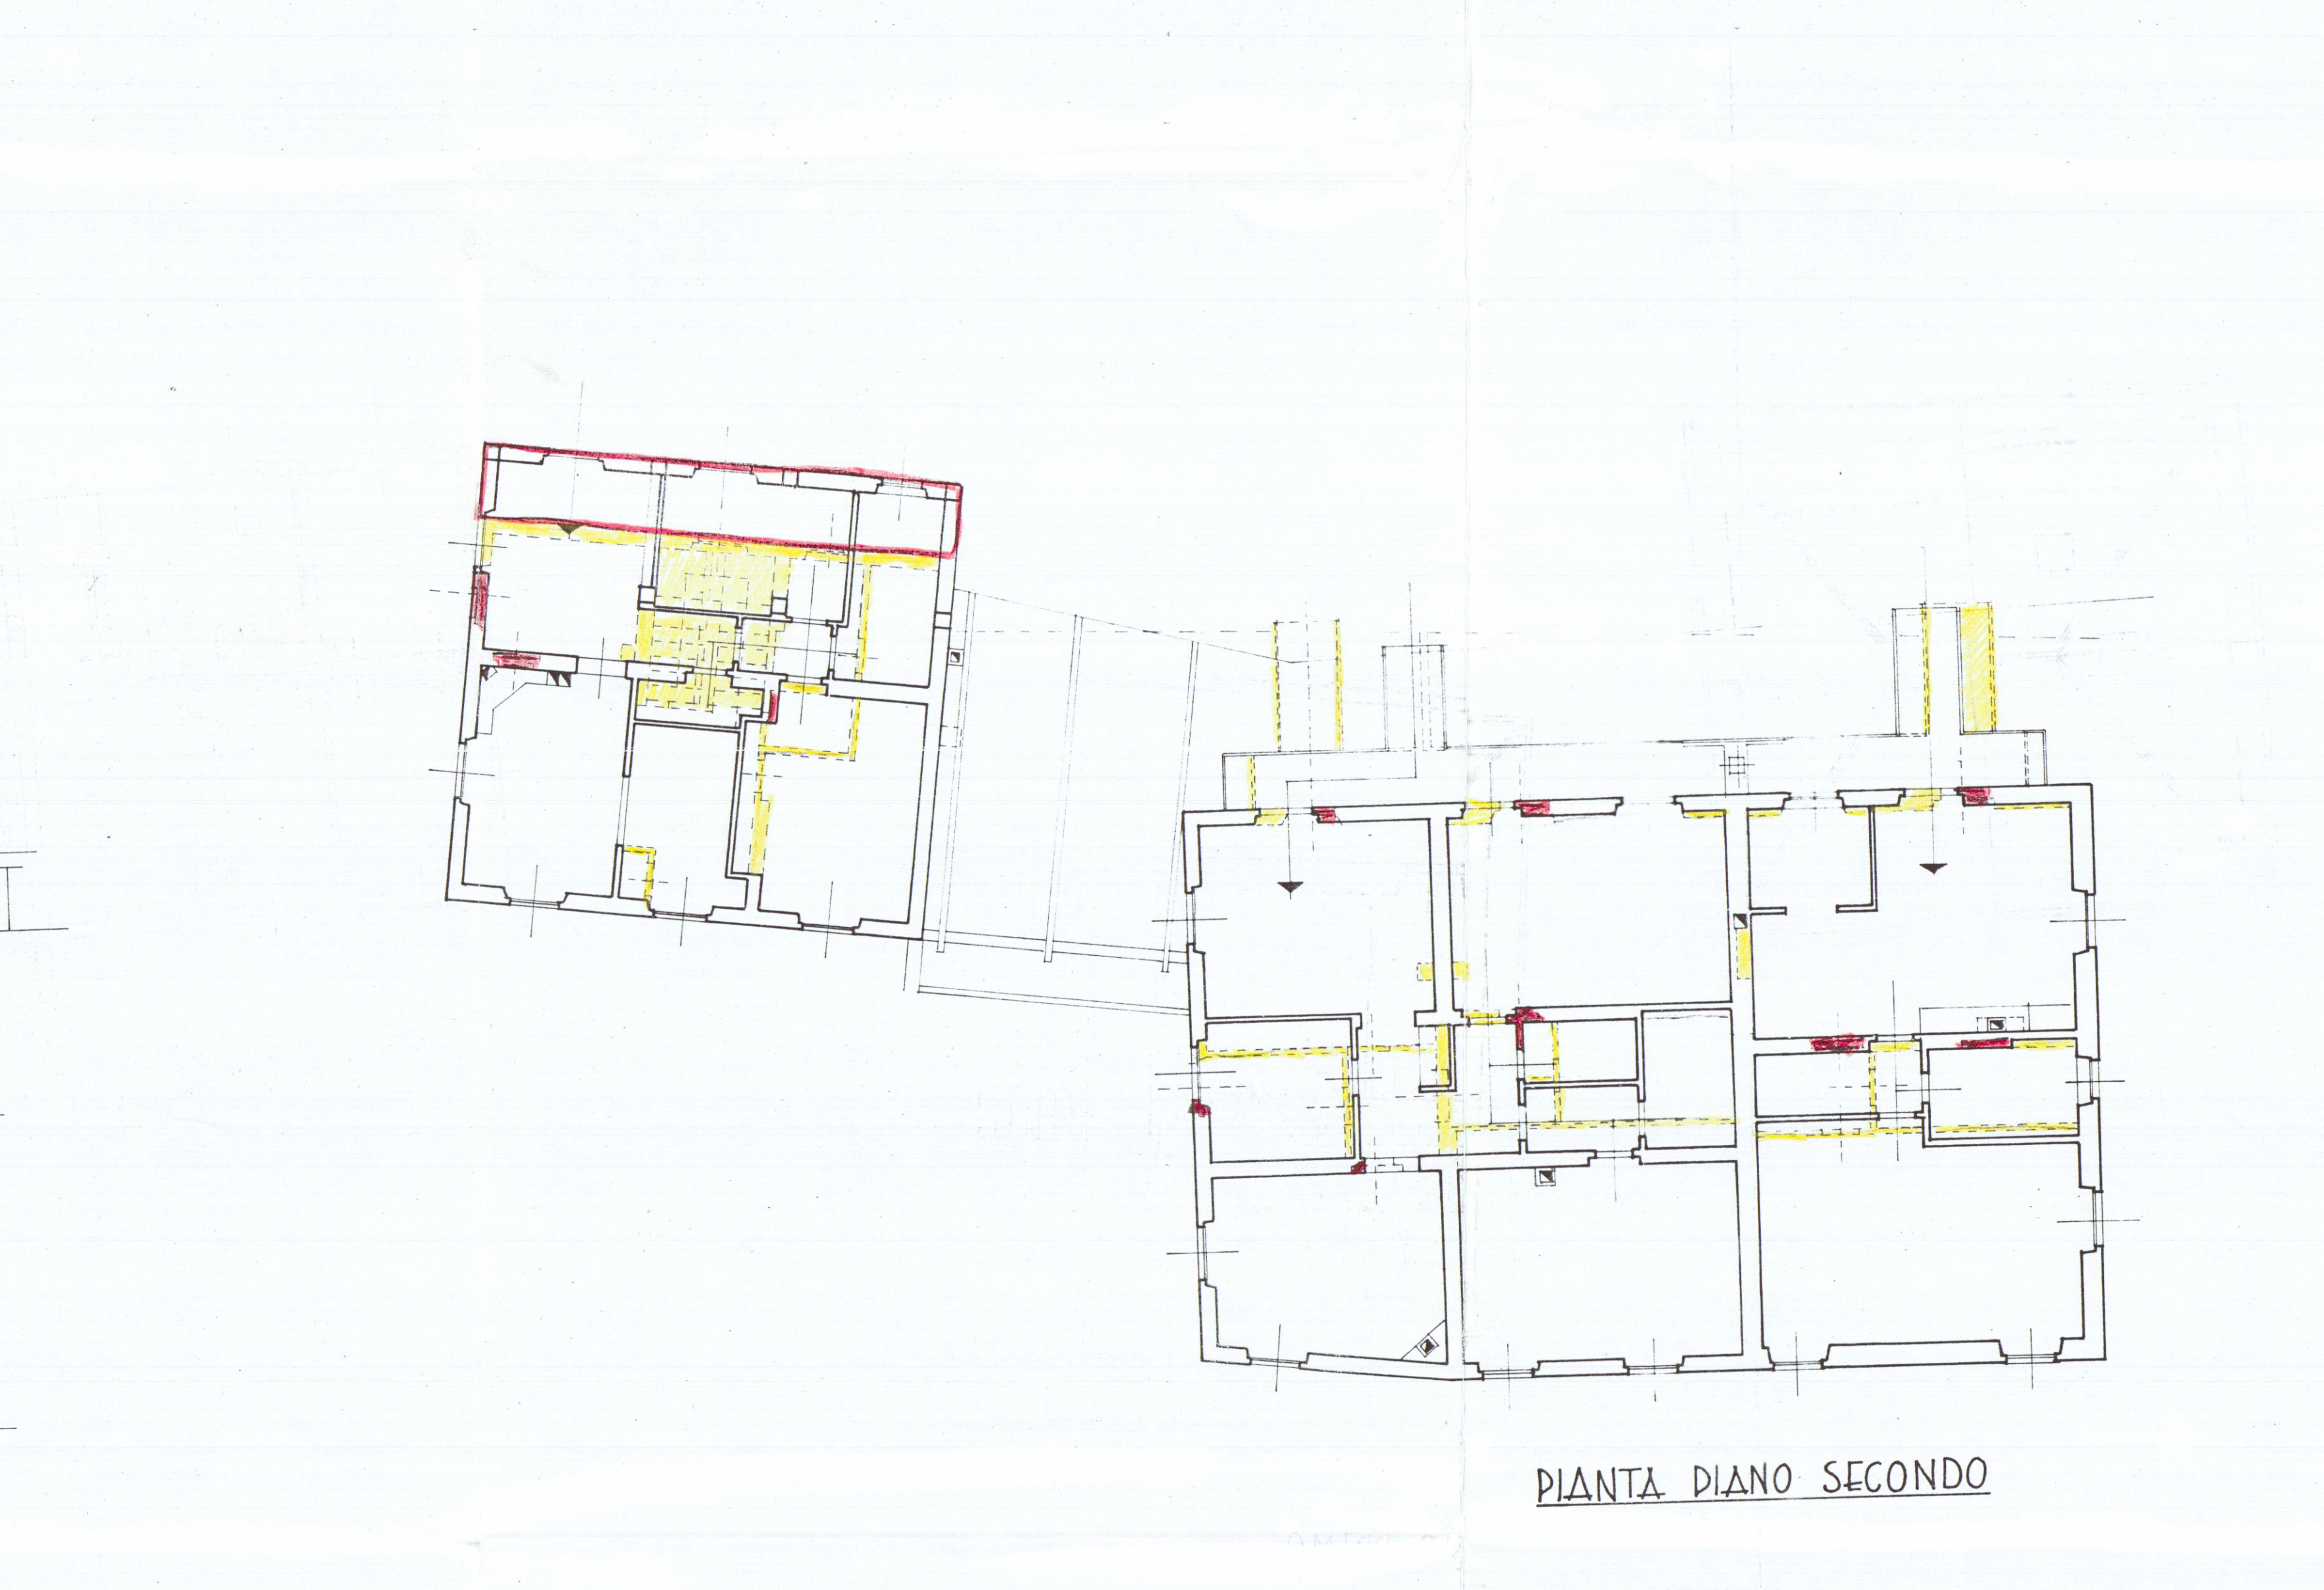


PIANTA PIANO SECONDO

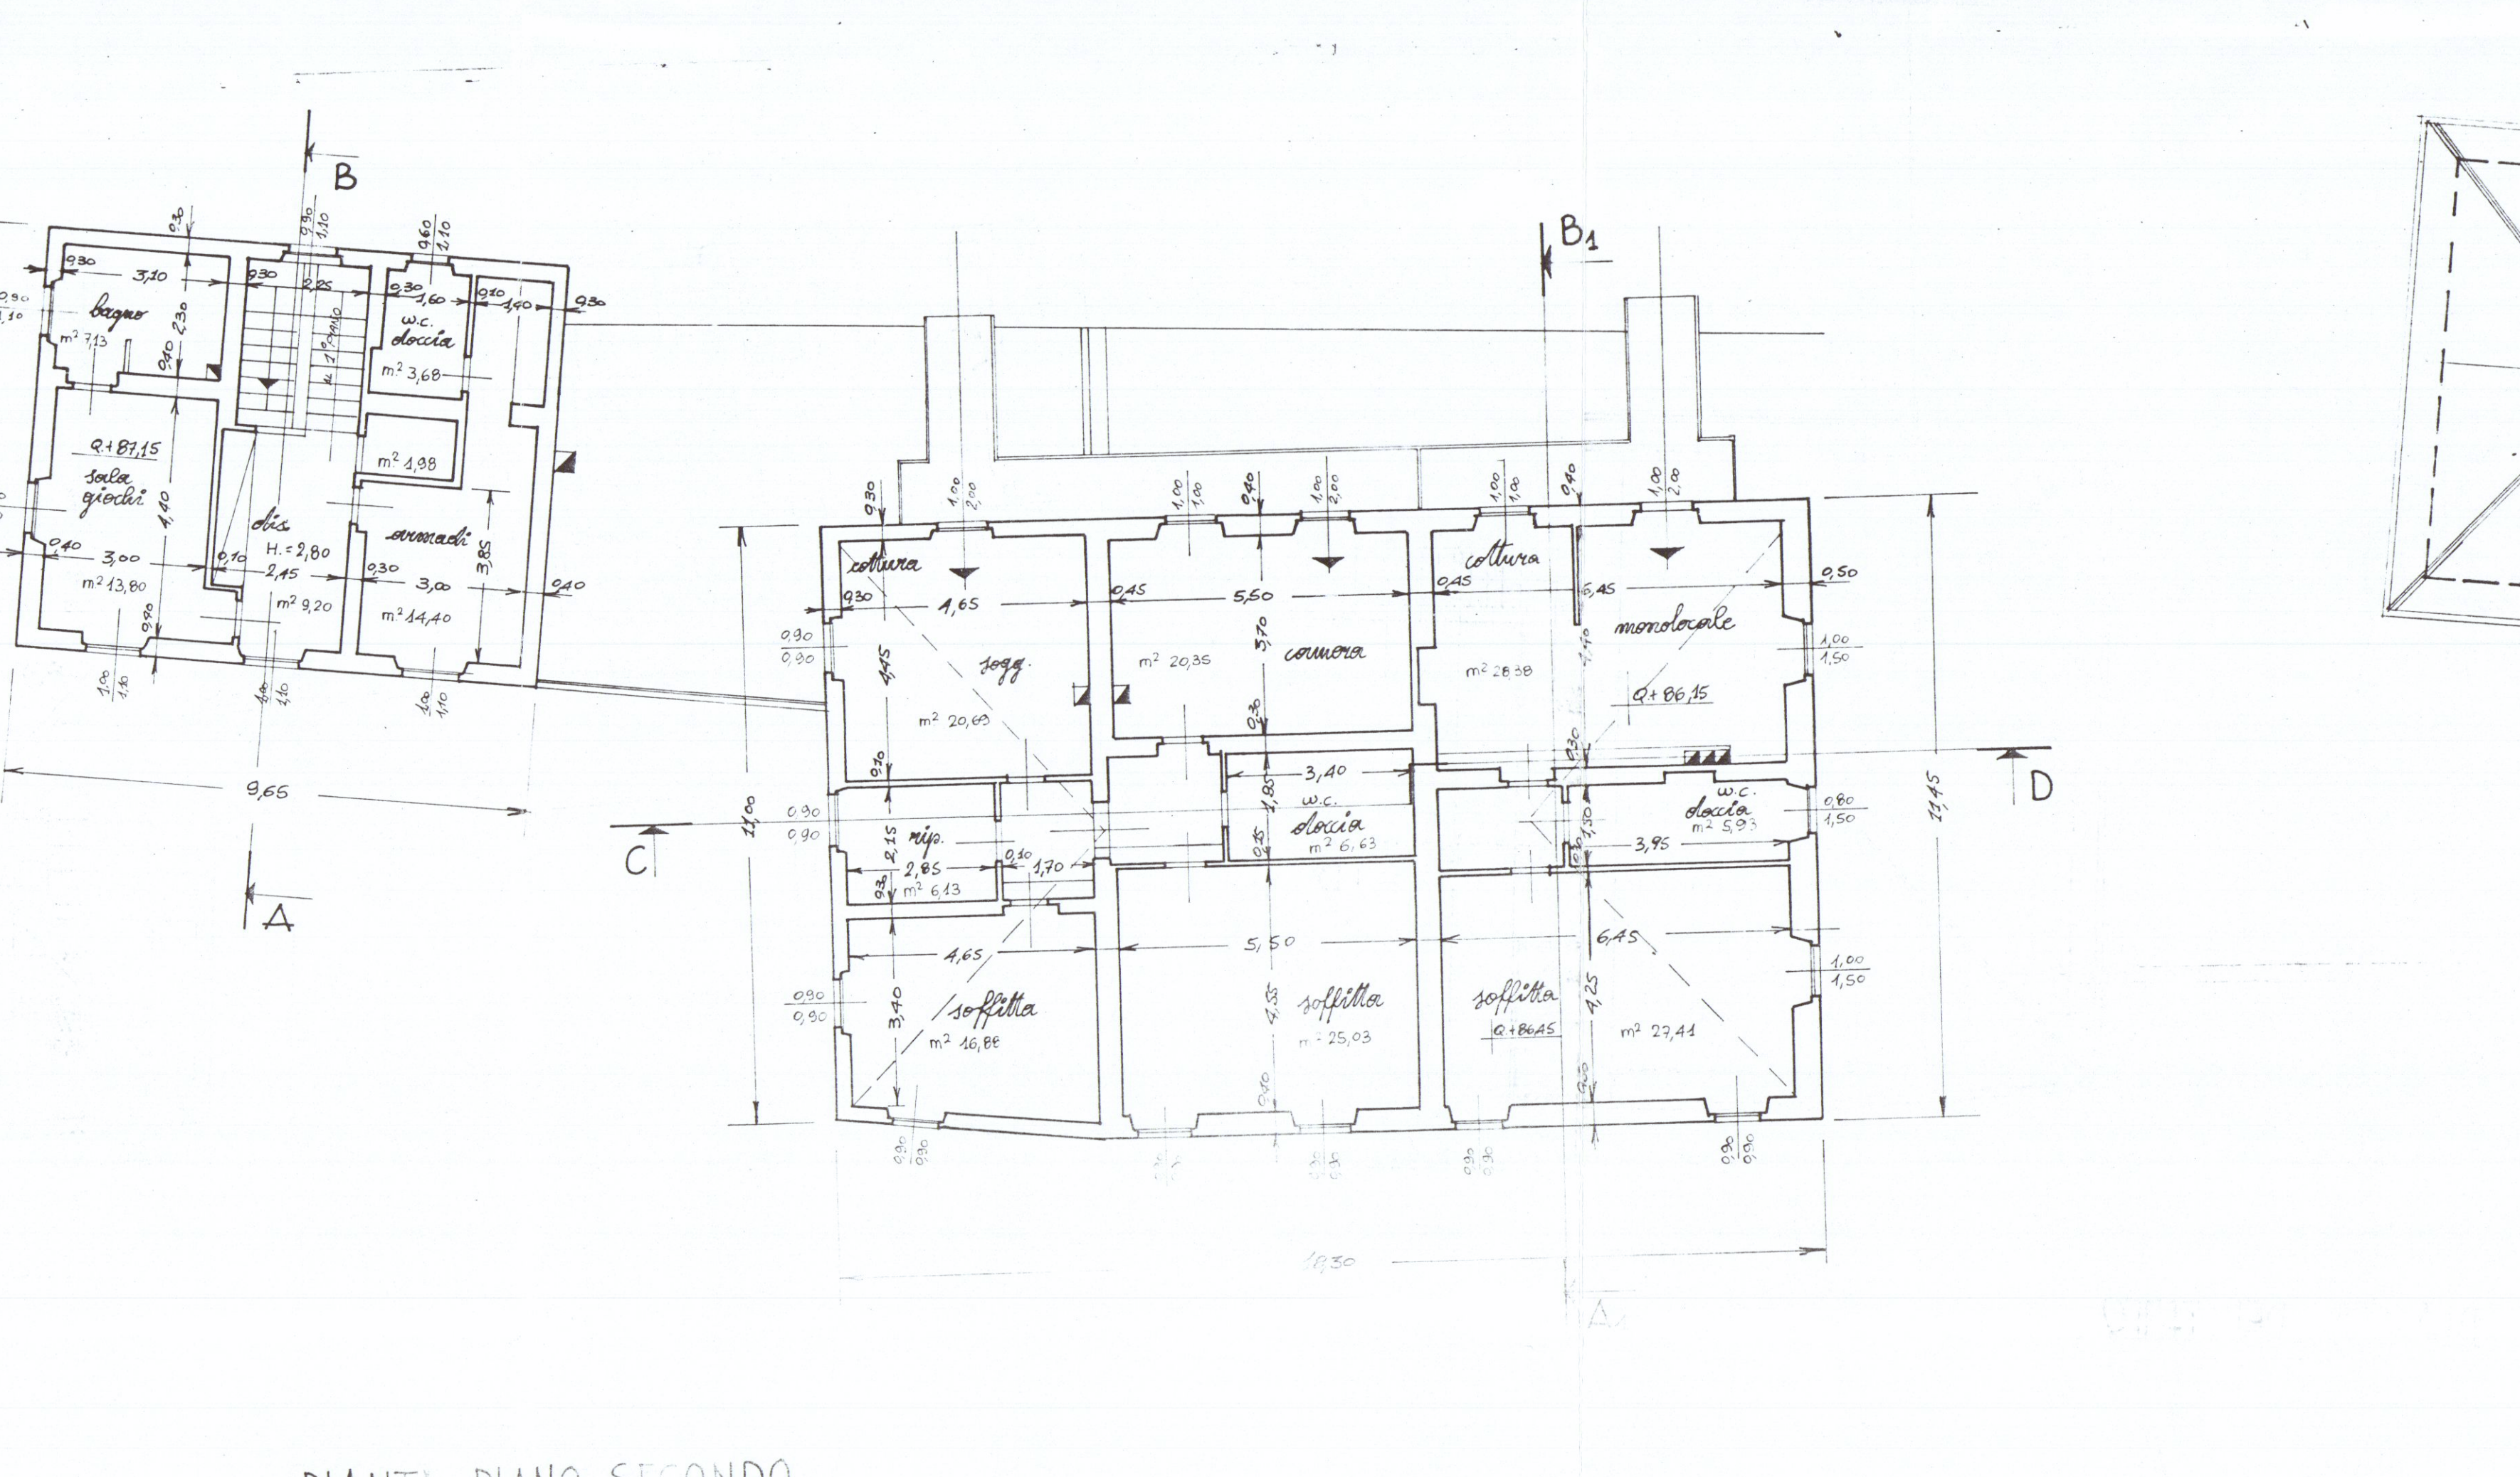


PIANTA PIANO SECONDO

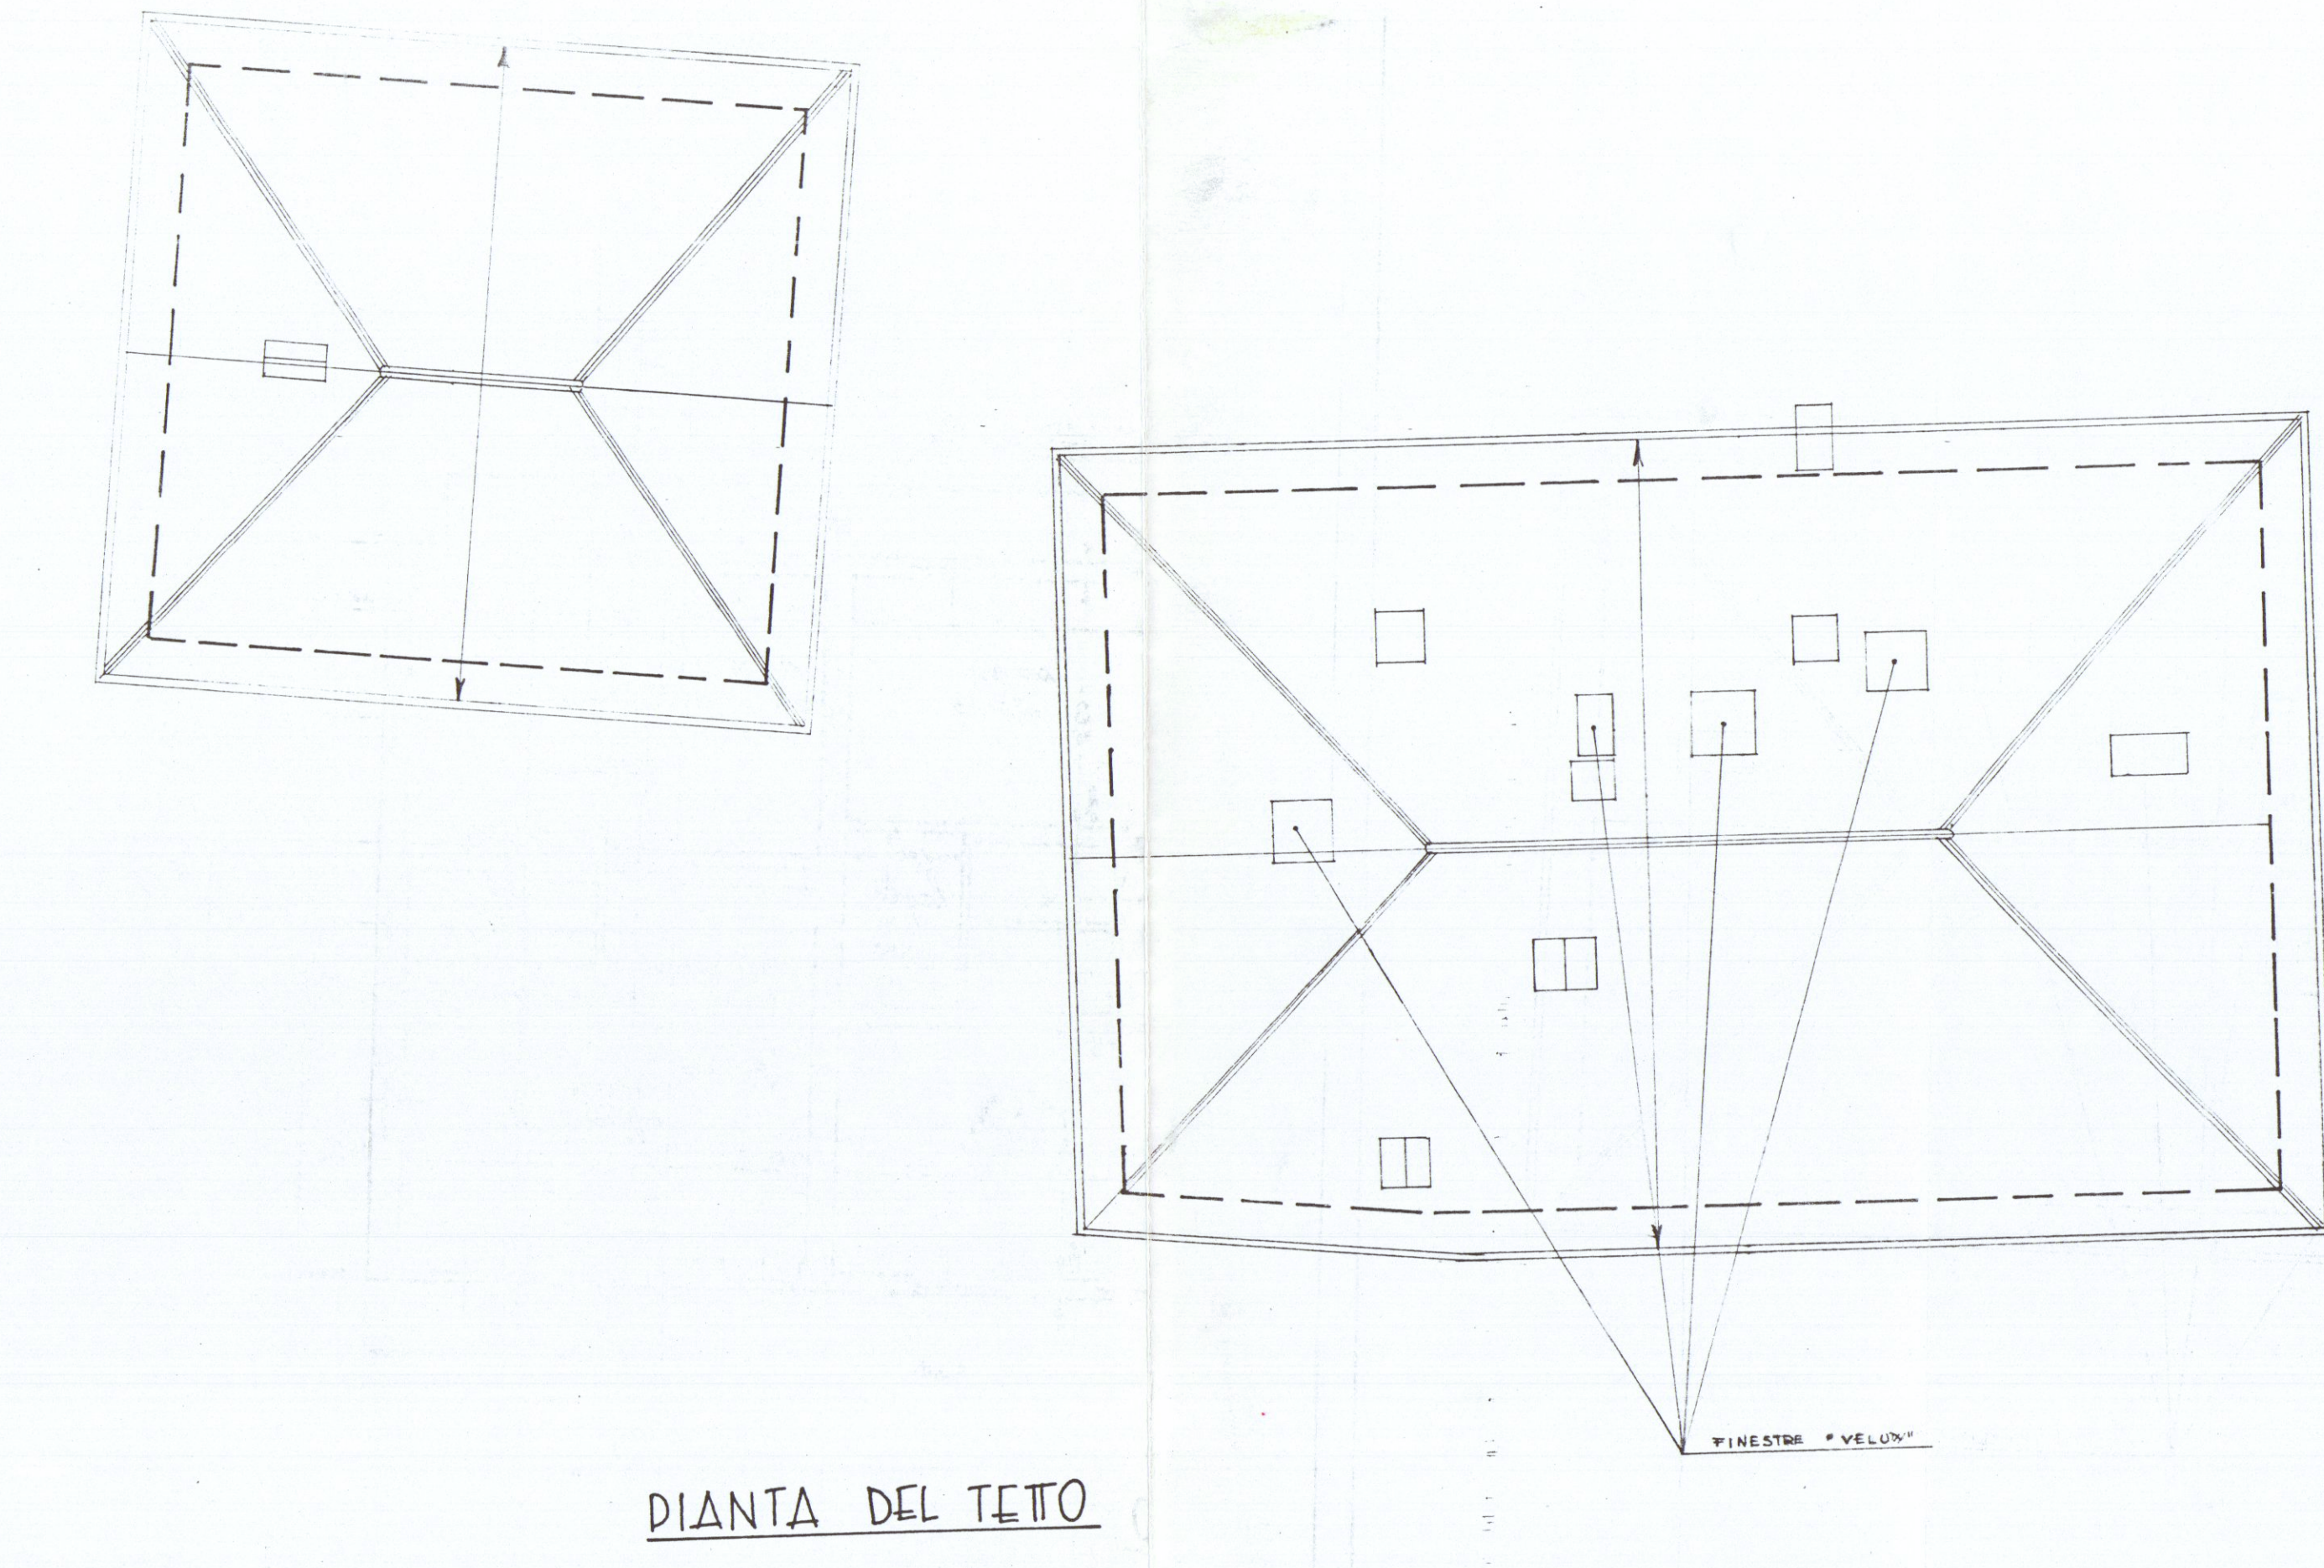

PIANTA DEL TETTO

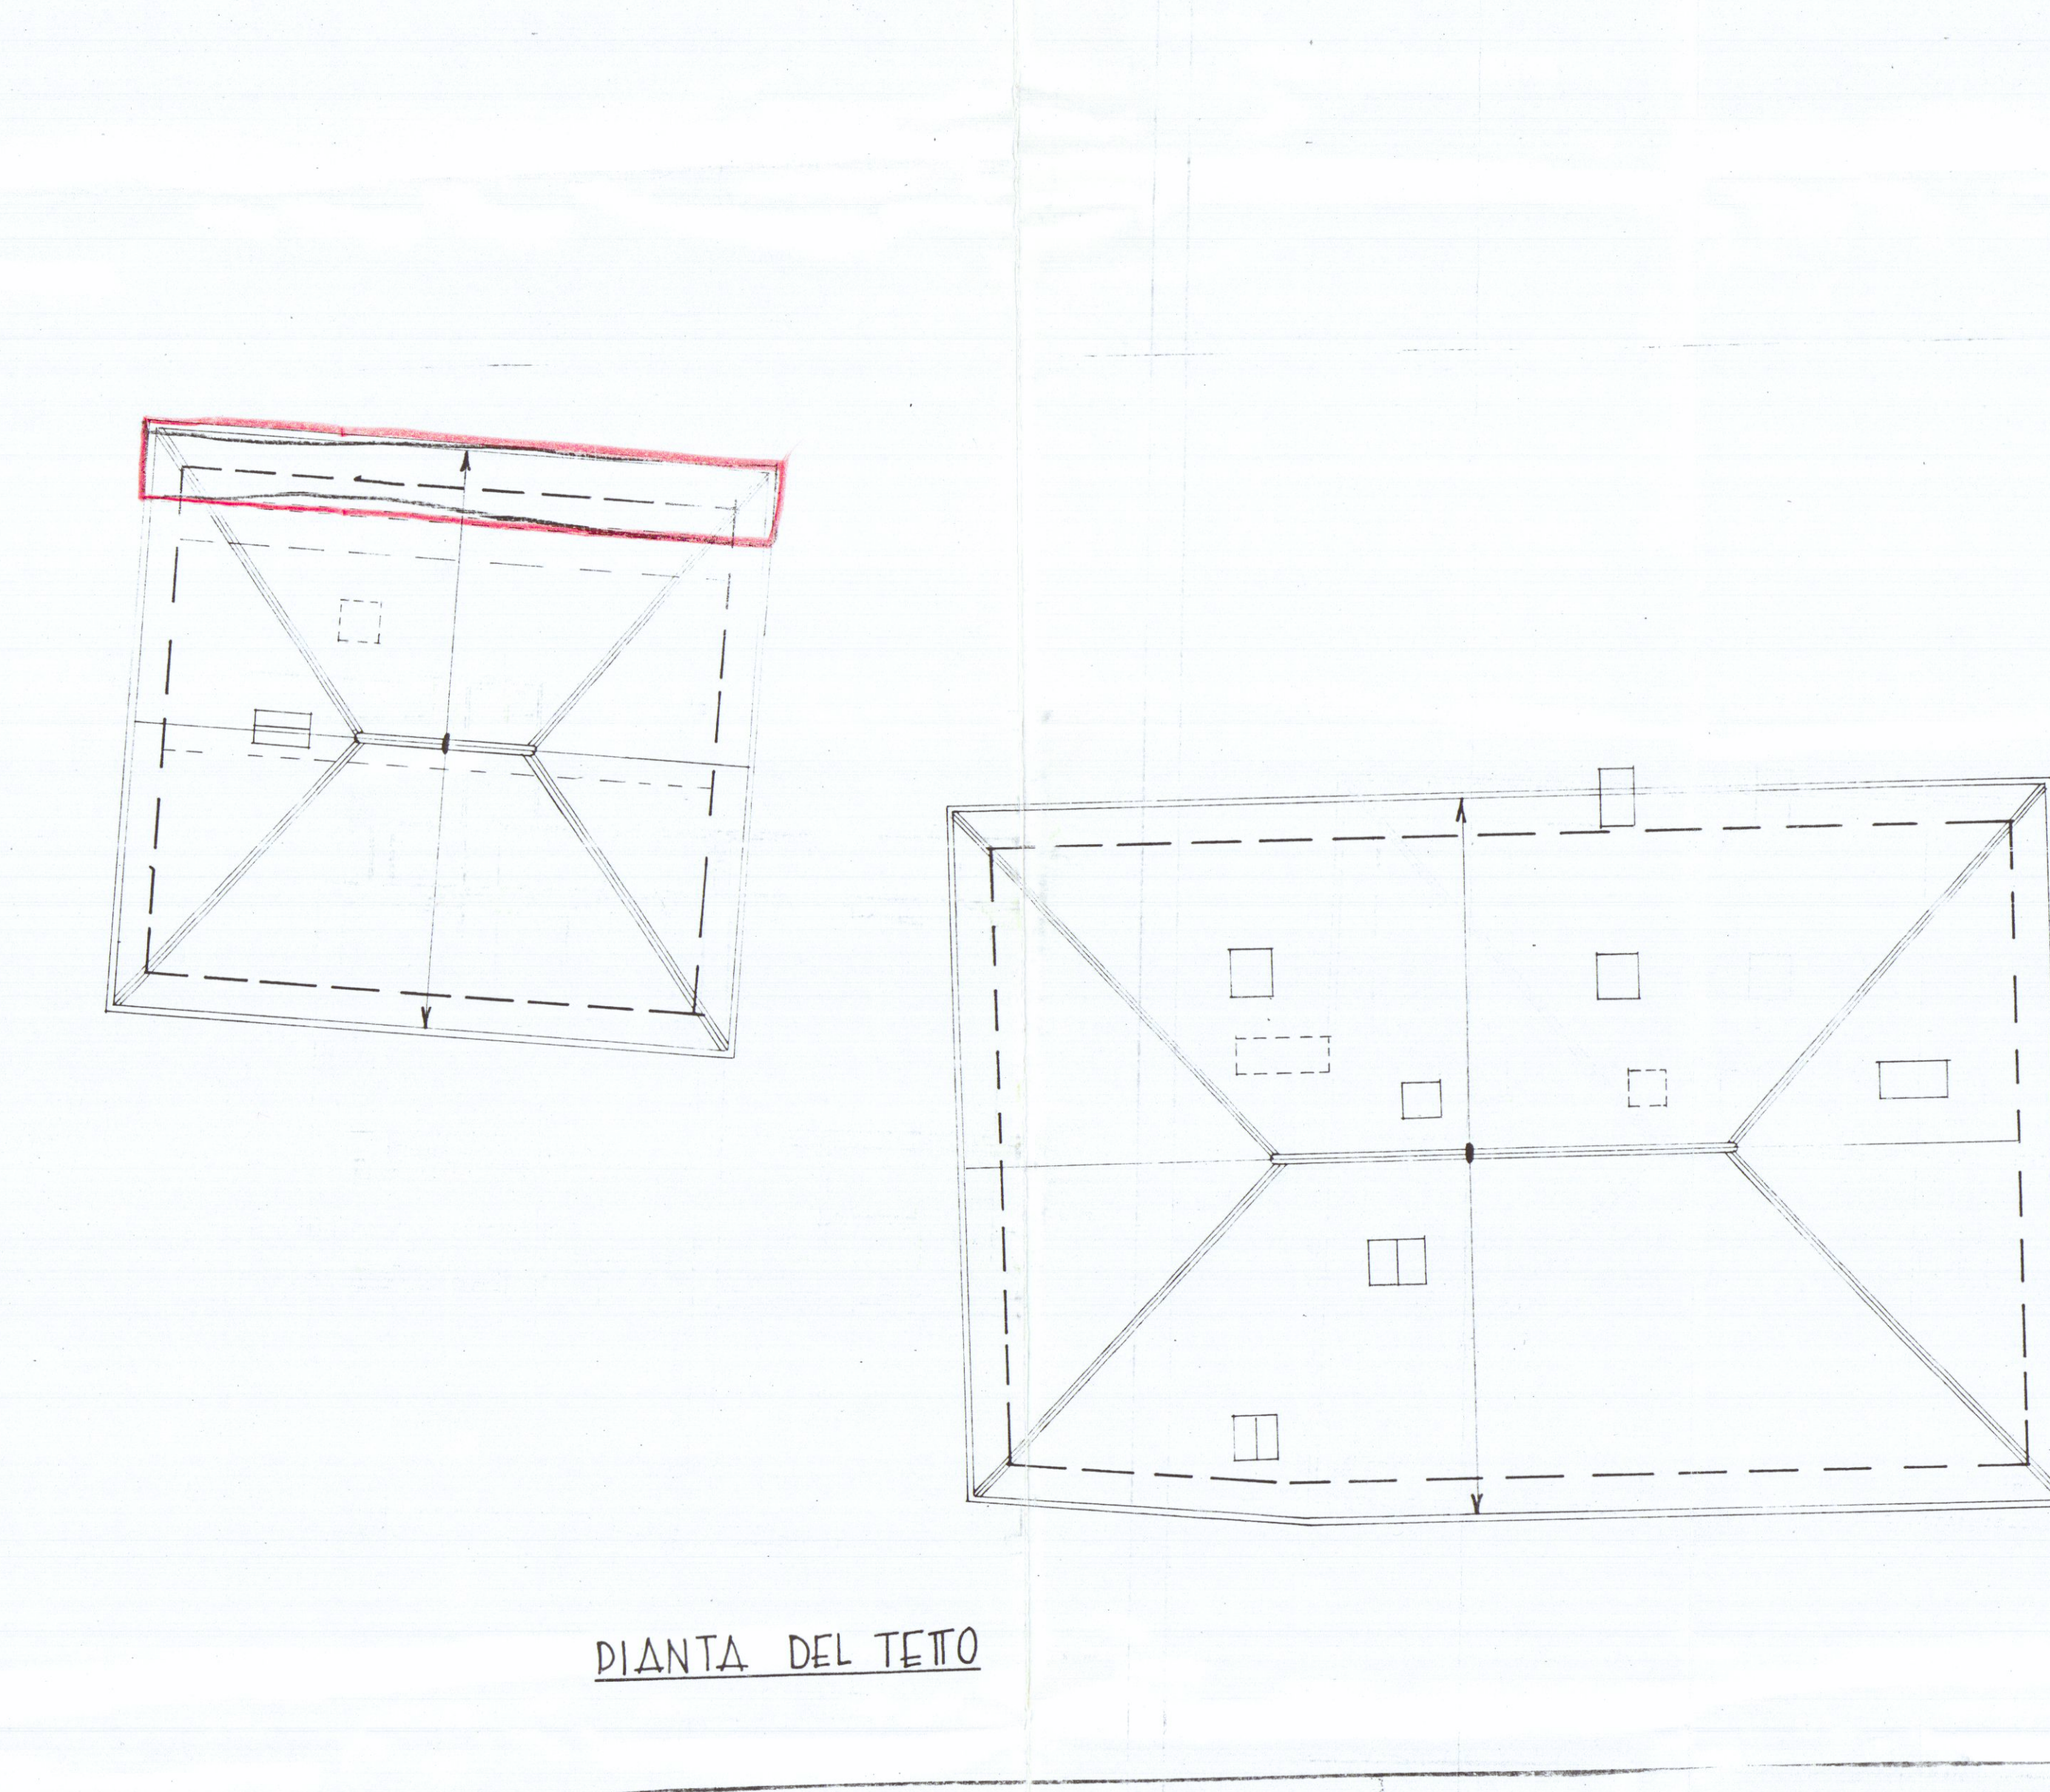

PIANTA DEL TETTO

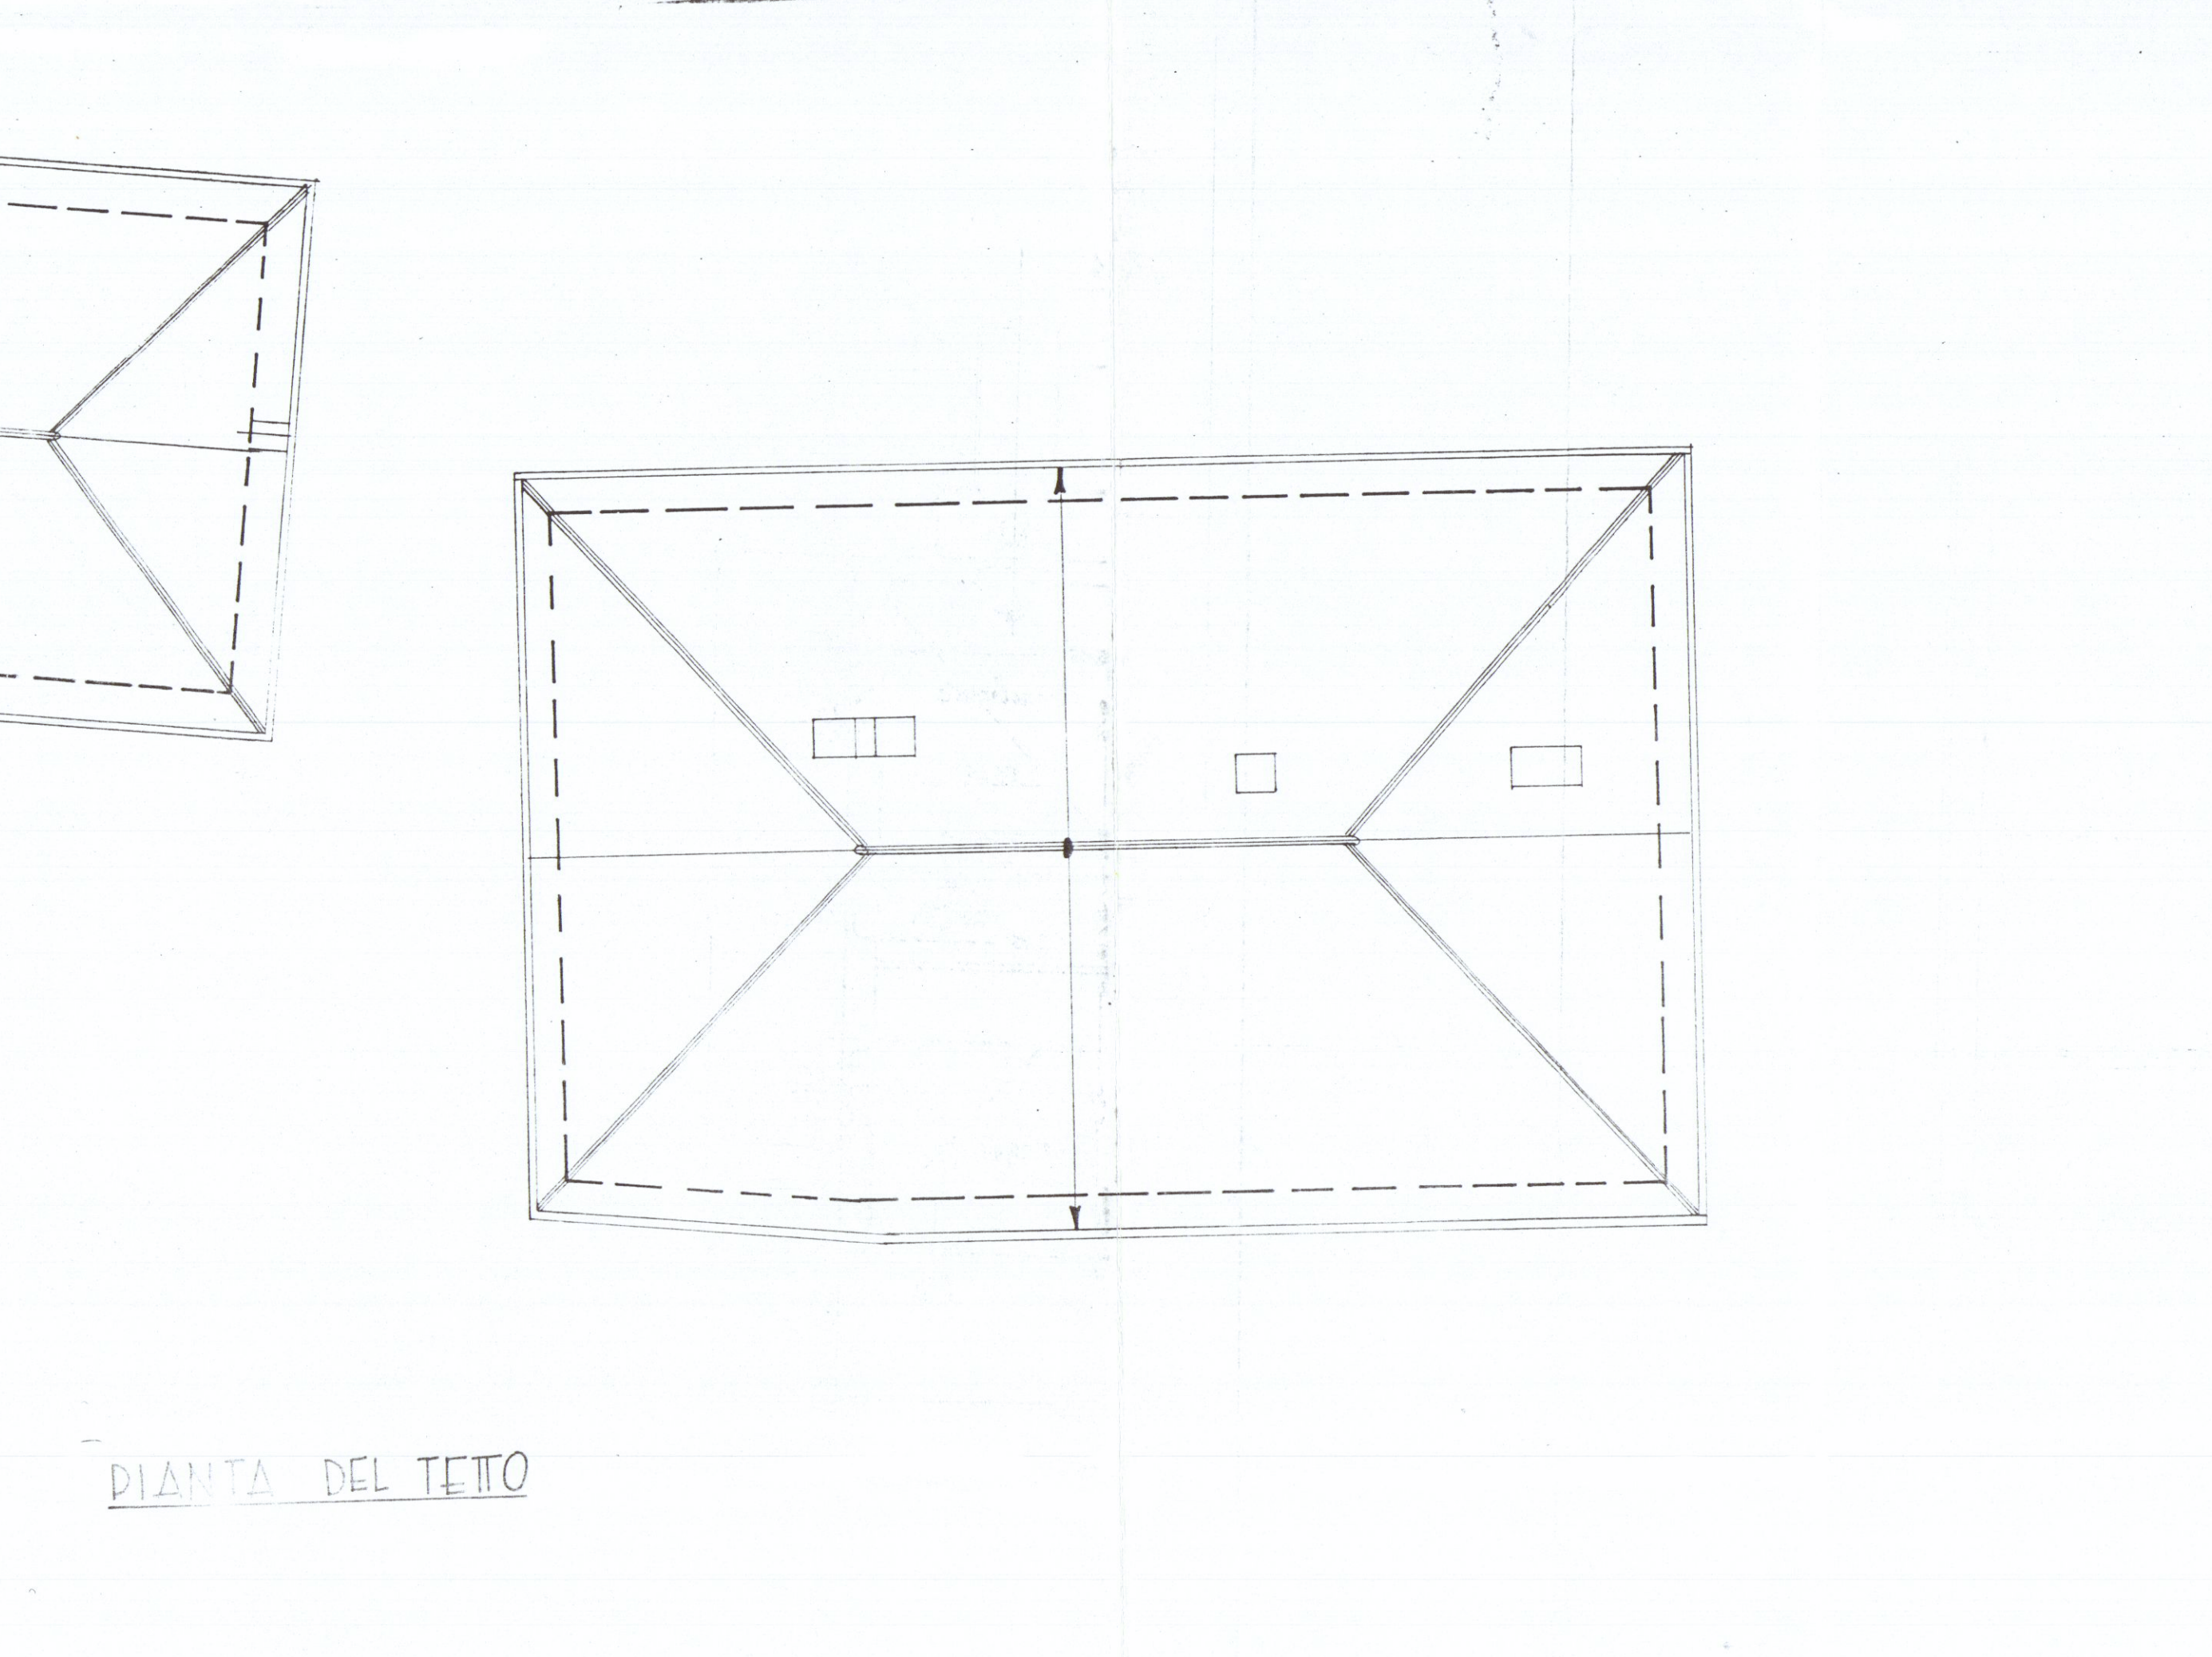

PIANTA DEL TETTO