
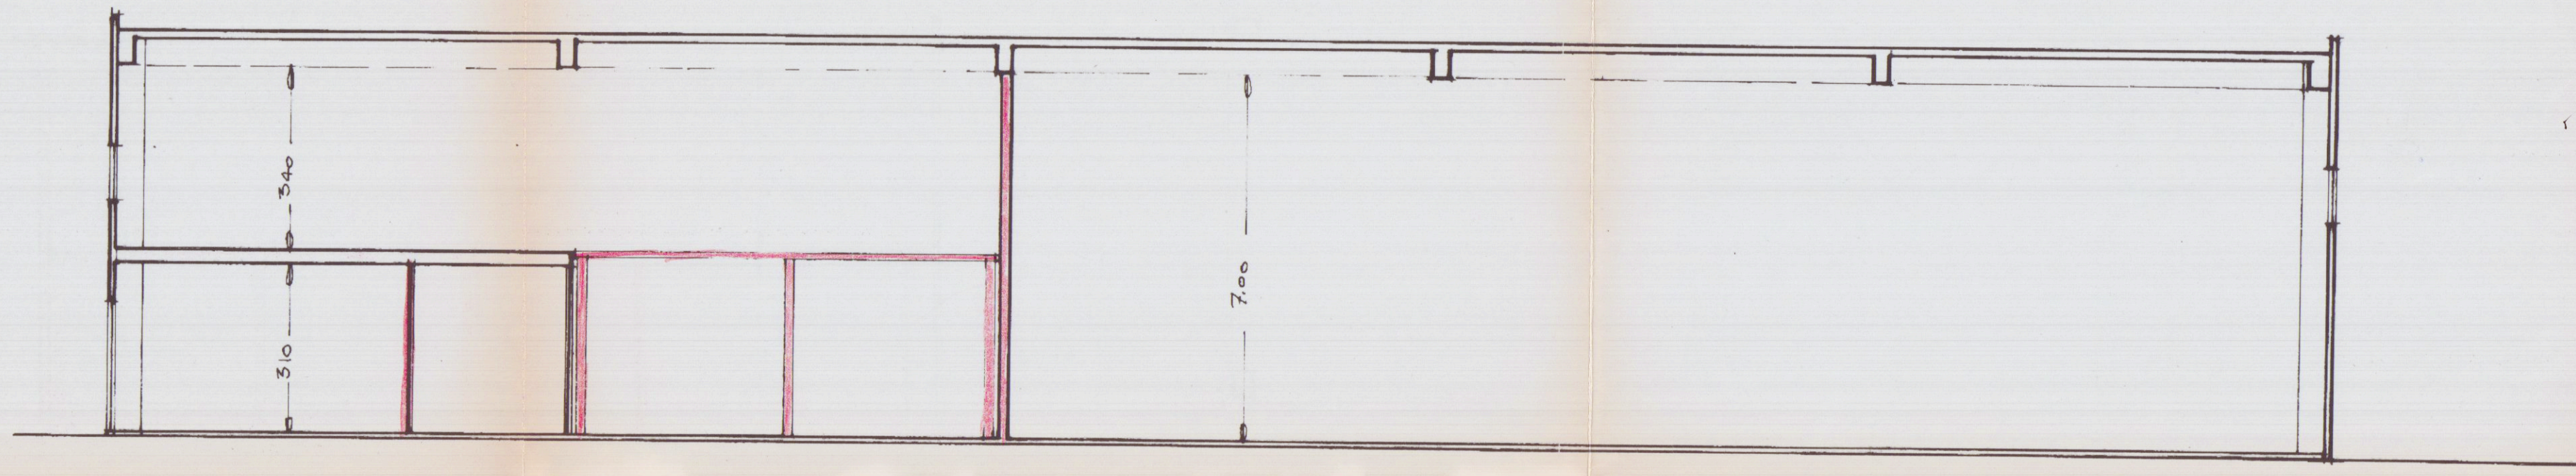
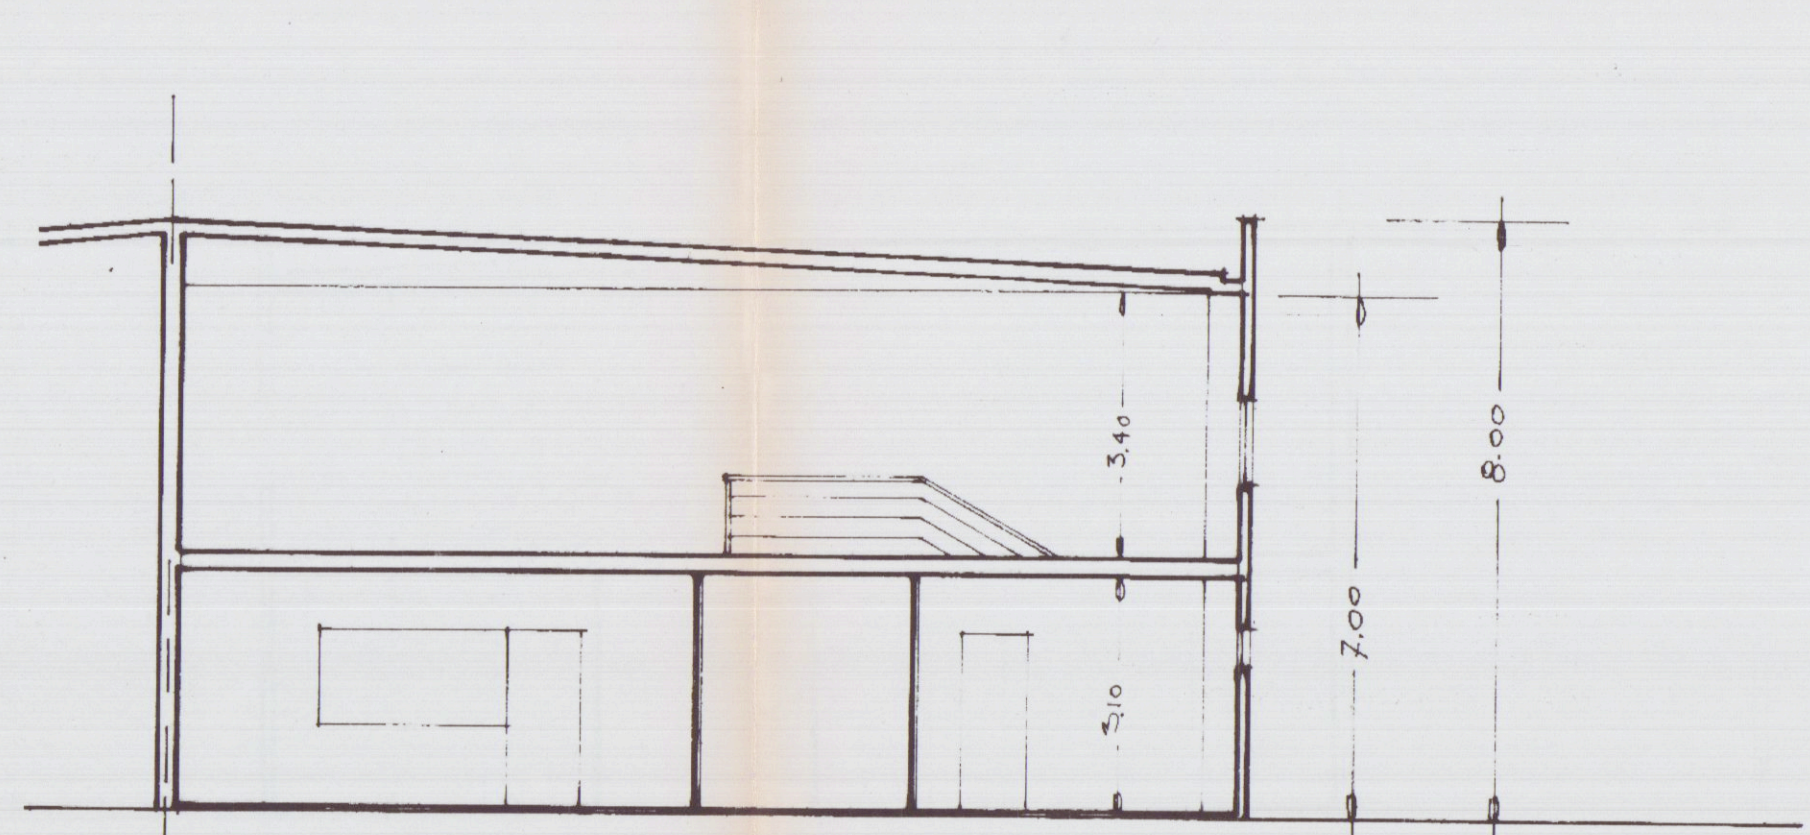



PROGETTO PER DIVISIONE E DIVERSA SISTEMAZIONE INTERNA DI
CAPANNONE ARTIGIANALE IN LOC. AVENZA V.le GALILEO GALILEI.

Ditta proprietaria = BERTIERI FRANCO - BERTIERI DANIELA - PIANINI
MARIA ROSA

STATO SOVRAPPOSTO
Stralcio planimetrico conforme all'originale Fog. 69 mappale 870
Scala = 1/100

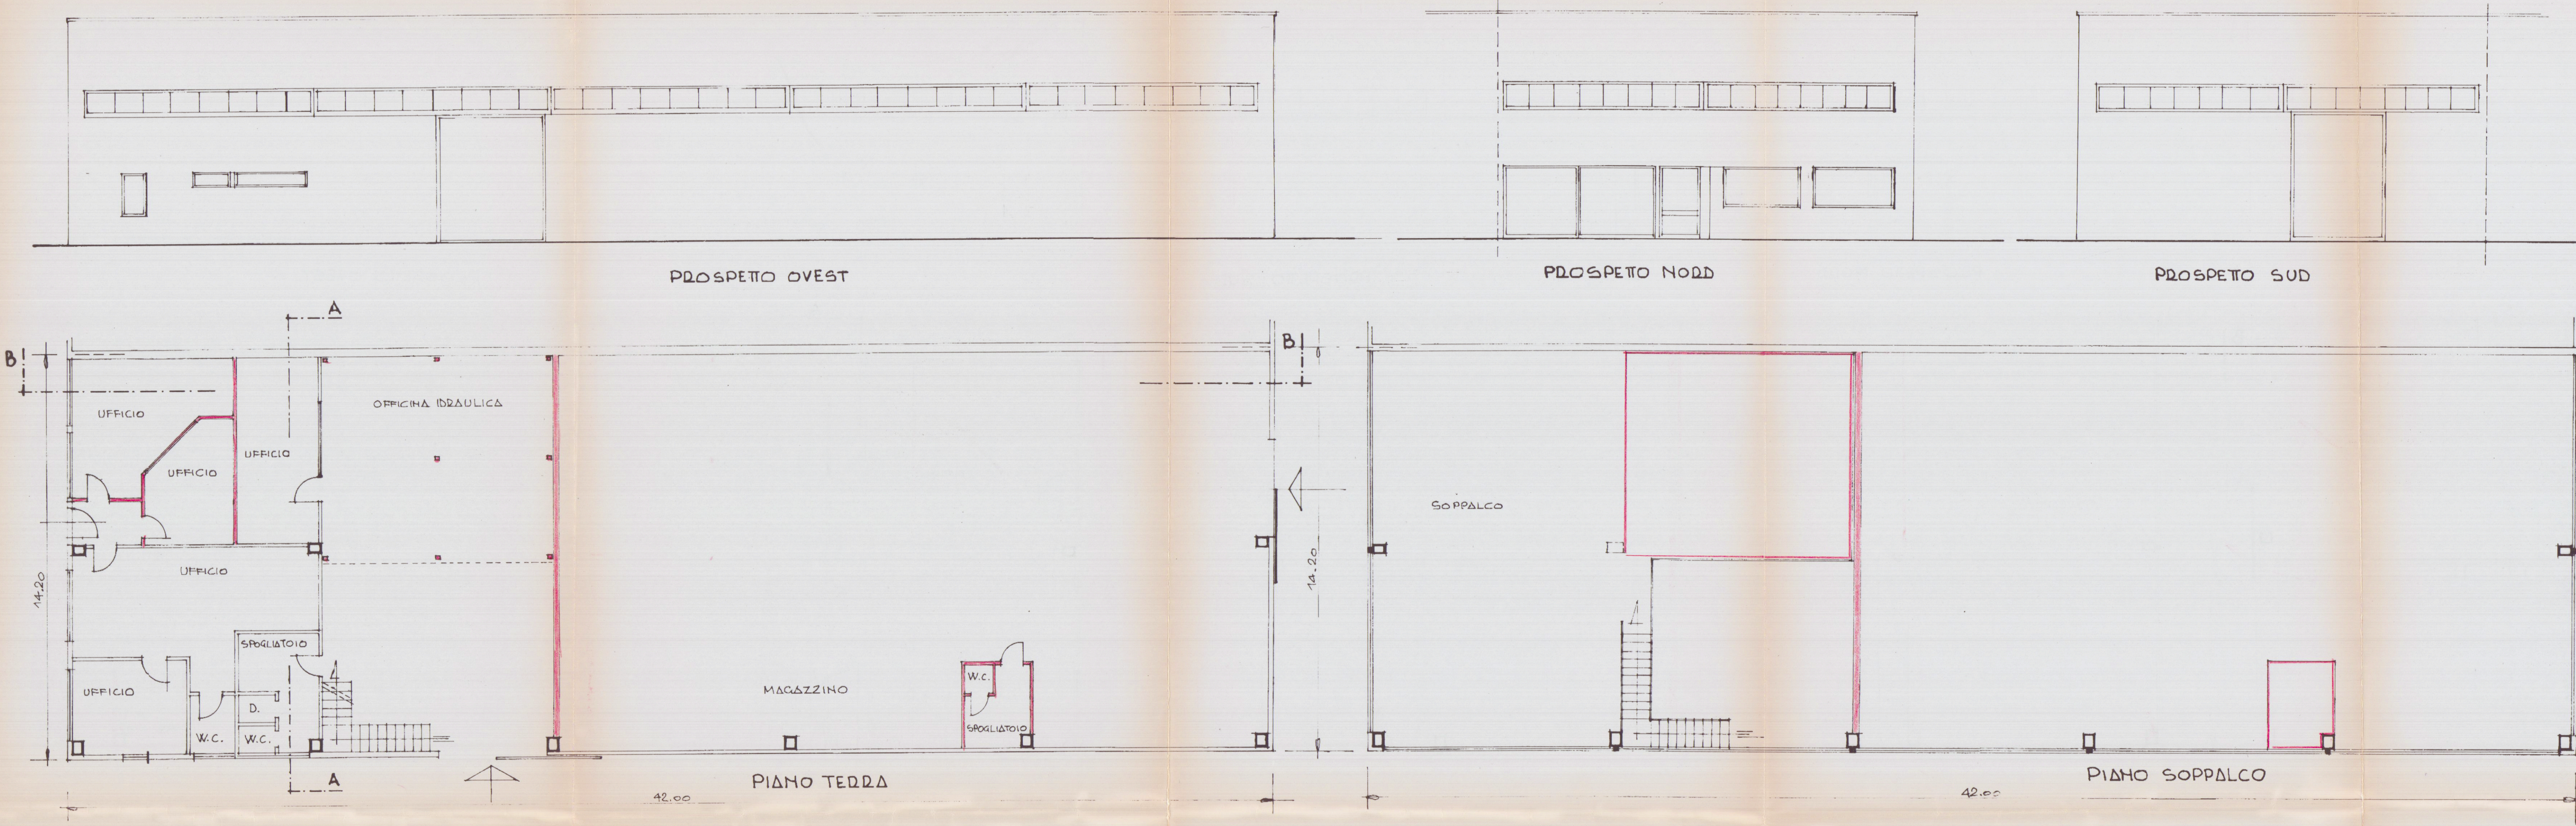

SCHEMA SUPERFICI E VOLUMI

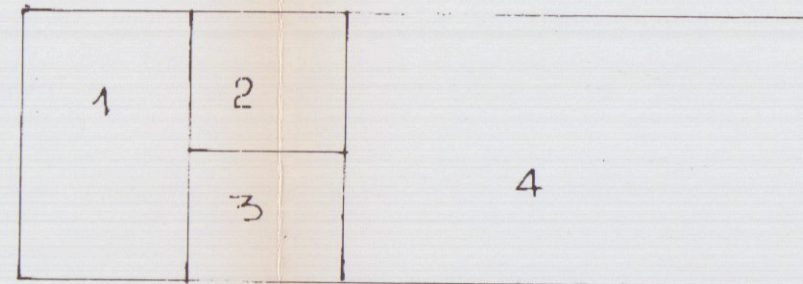

1	2		
3	4		

1	14,20 x 8,80 = Mg. 124,96 x h. 3,50 = Mc. 437,36
2	8,30 x 7,25 = " 60,18 x h. 3,50 = " 210,63
3	8,30 x 6,95 = " 57,68 x h. 3,50 = " 202,38
4	24,90 x 14,20 = " 353,88 x h. 3,50 = " 1238,58
	Mq. 596,40 Mc. 3526,81

PIANO TERRA



5	14,20 x 8,80 = Mg. 124,96 x h. 3,40 = Mc. 424,86
6	8,30 x 7,25 = " 60,18 x h. 3,40 = " 204,61

	Mq. 629,47
--	------------

PIANO SOPPALCO

SUP. COPERTA TOTALE = Mg. 596,40
VOLUME TOTALE = (3526,81 + 629,47) = Mc. 4156,28