


	A ¹	A ²	B	C	TOT.
SUPERF. LOTTO	1.735	1.735	1.580	3.460	8.500
TERRENO CEDUTO		480	35		
SUPERF. COPERTA	386	386	326	405	1.503
VOLUME COSTRUITO	3.176 3.000	3.152 3.000	1.880	3.600	11.480 304 11.784
SUPERF. POSTEGGI	330	330	200	400	1.260

APPROVATO
CONTROLLATO 30 MAR. 1972

VARIANTE AL PROGETTO
Approvata d. 15. ademp. alle condizioni
indicate nel permesso di costruzione
del 30 MAR. 1972
ING. CAPO

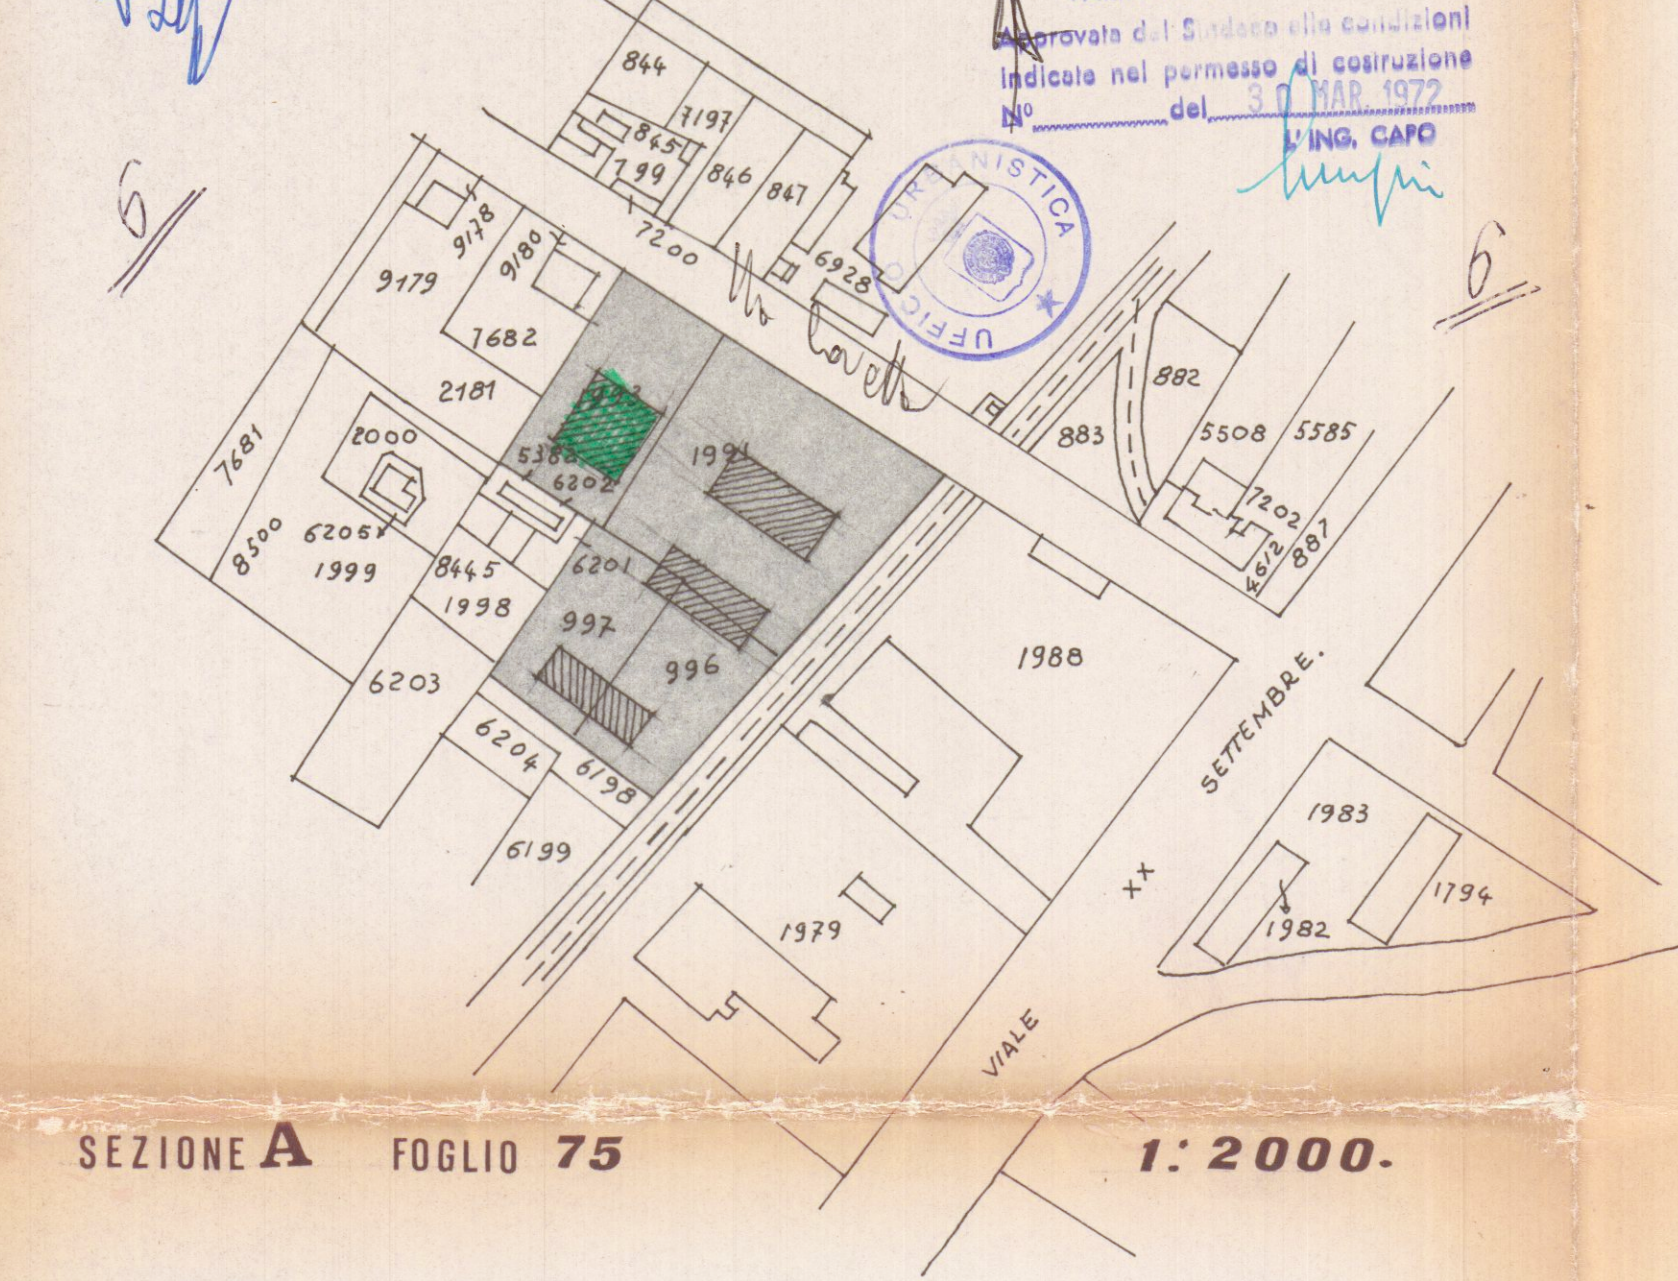

SEZIONE A FOGLIO 75 1. 2000.

DATI URBANISTICI


STRADE CONDOM.	880
GIARDINI " "	714
" " PRIVATI	4.883
POSTEGGI INTERNI	660
" " ESTERNI	600
NUMERO APPART.	30

VINCOLO PIANO R.G.C. = $100 + \frac{1}{5}$ AREA

PER I QUATTRO LOTTI = $400 + \frac{8500}{5} = 2.100.$

SUPERFICE COMPENSORIALE 10.143.

INDICE DI FABBICABILITA' $\frac{11.480}{10.143} = 1,1$

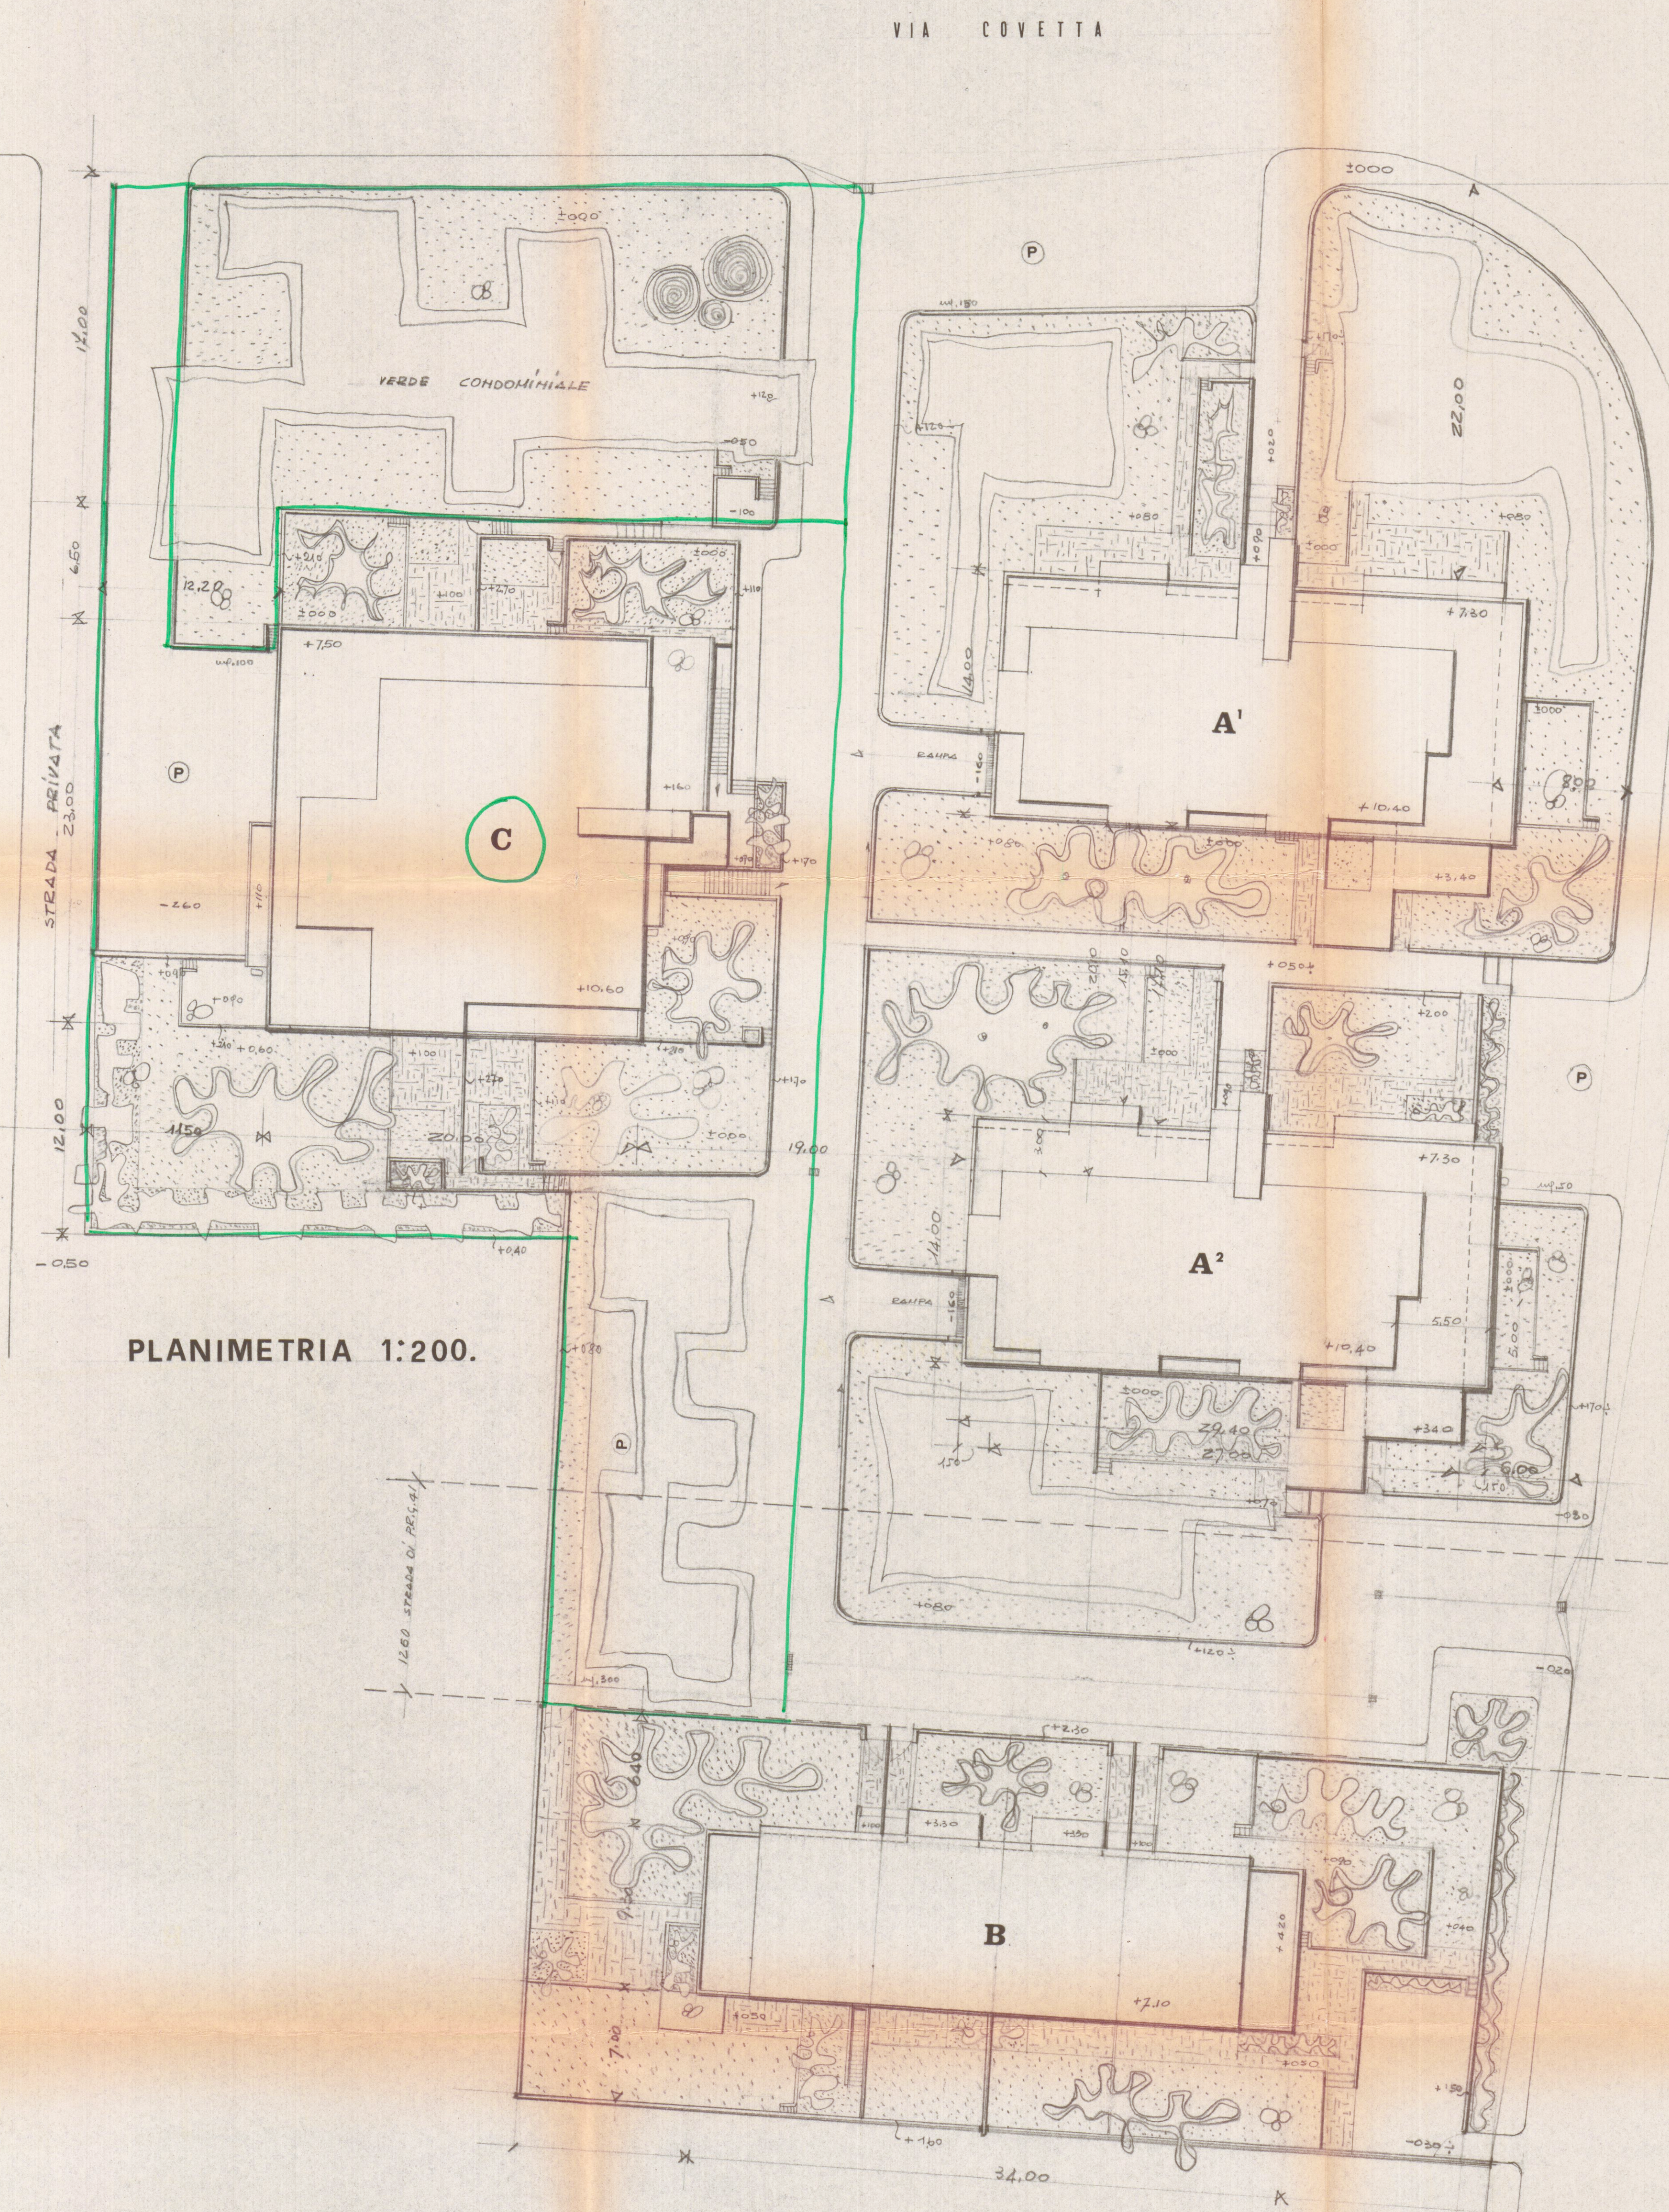

NUOVA STRADA P.R.G. EX F.M.