

L. 2 MAG. 1970 w

15 2 VARIANTE

COMUNE DI CARRARA
VIA F. CAVALLOTTI — (MARINA DI CARRARA)

PROPRIETA' : DAL PINO - DAL PINO


FABBRICATO **D**

PIANTA AL PIANO TERRA RAPP. 1:800

Dott. Arch. Lucio Granai
[Signature]

APPROVATO
14 LUG. 1970
CONTROLLATO
[Signature]

Approvato dal Sindaco alle condizioni
Indicate nel permesso di 14 LUG. 1970
N° dal L'ING. CAPO *[Signature]*

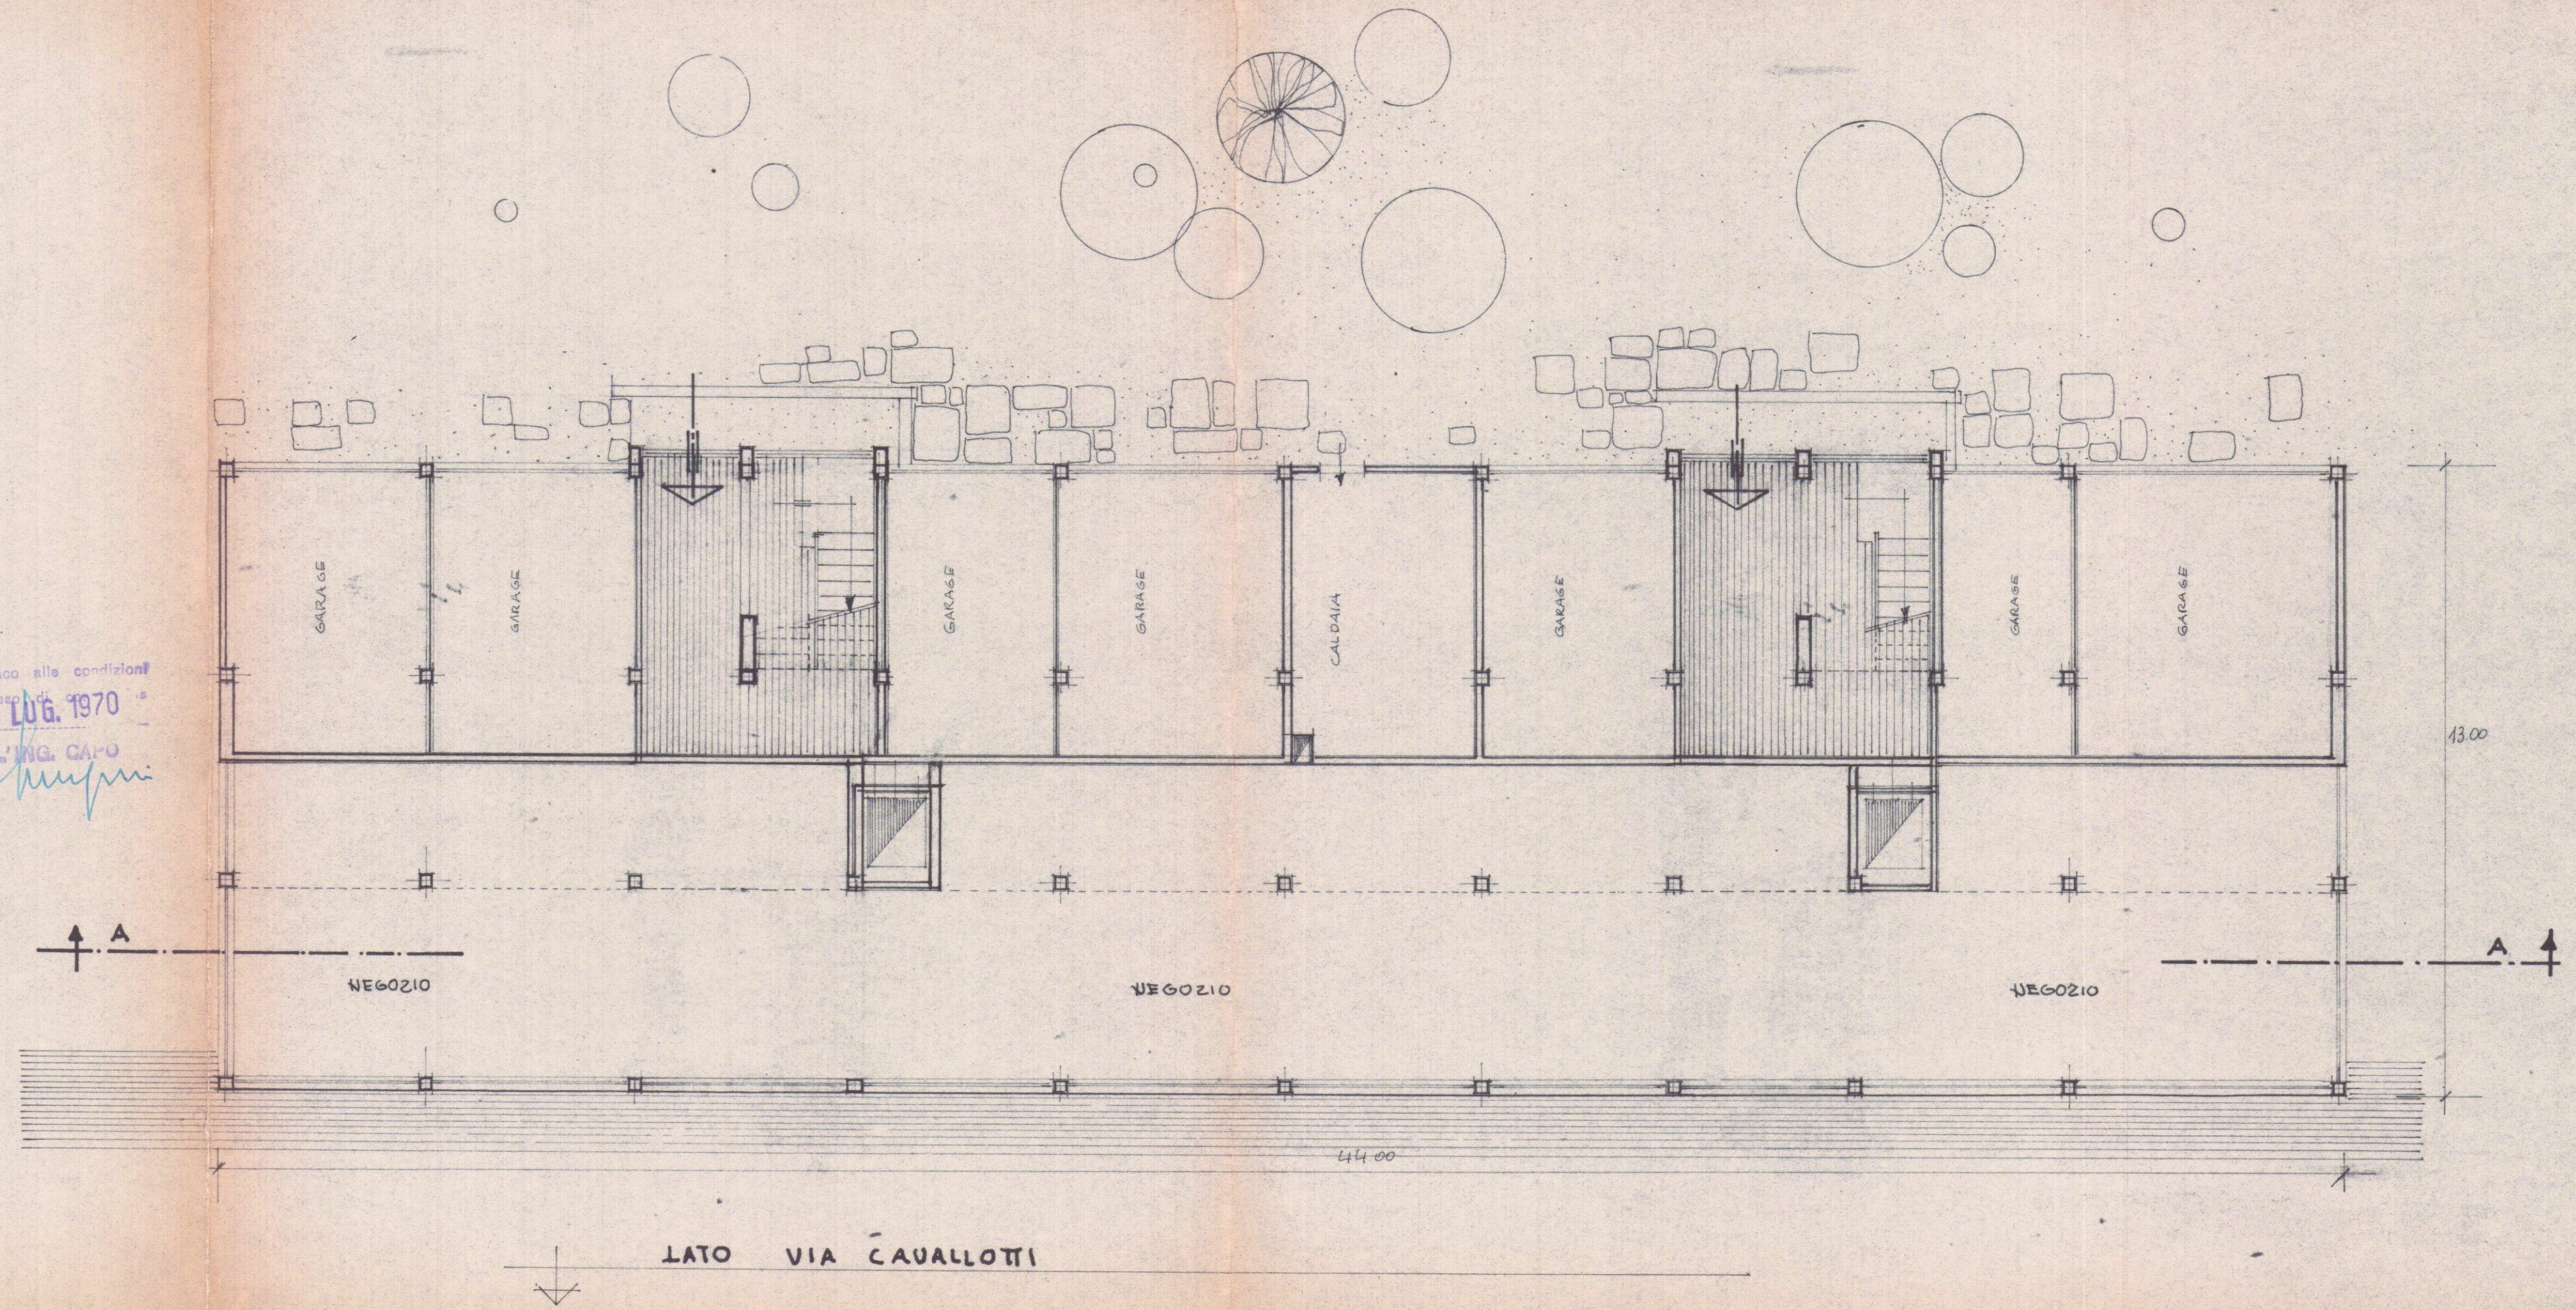

TAV. N°