

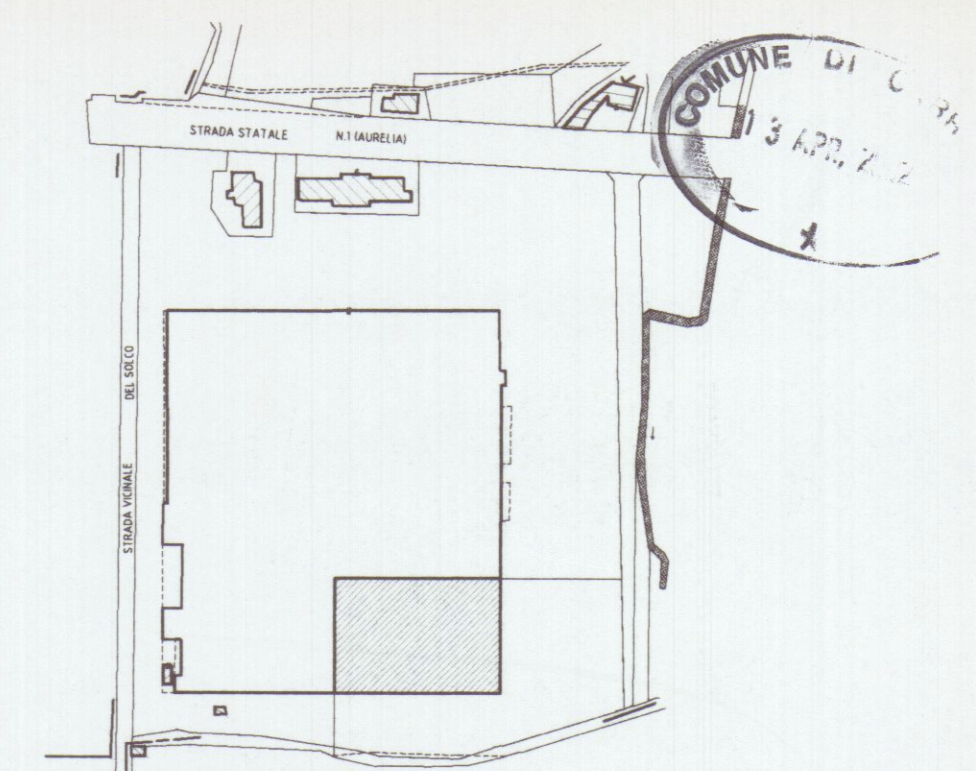


PIANTA COPERTURA

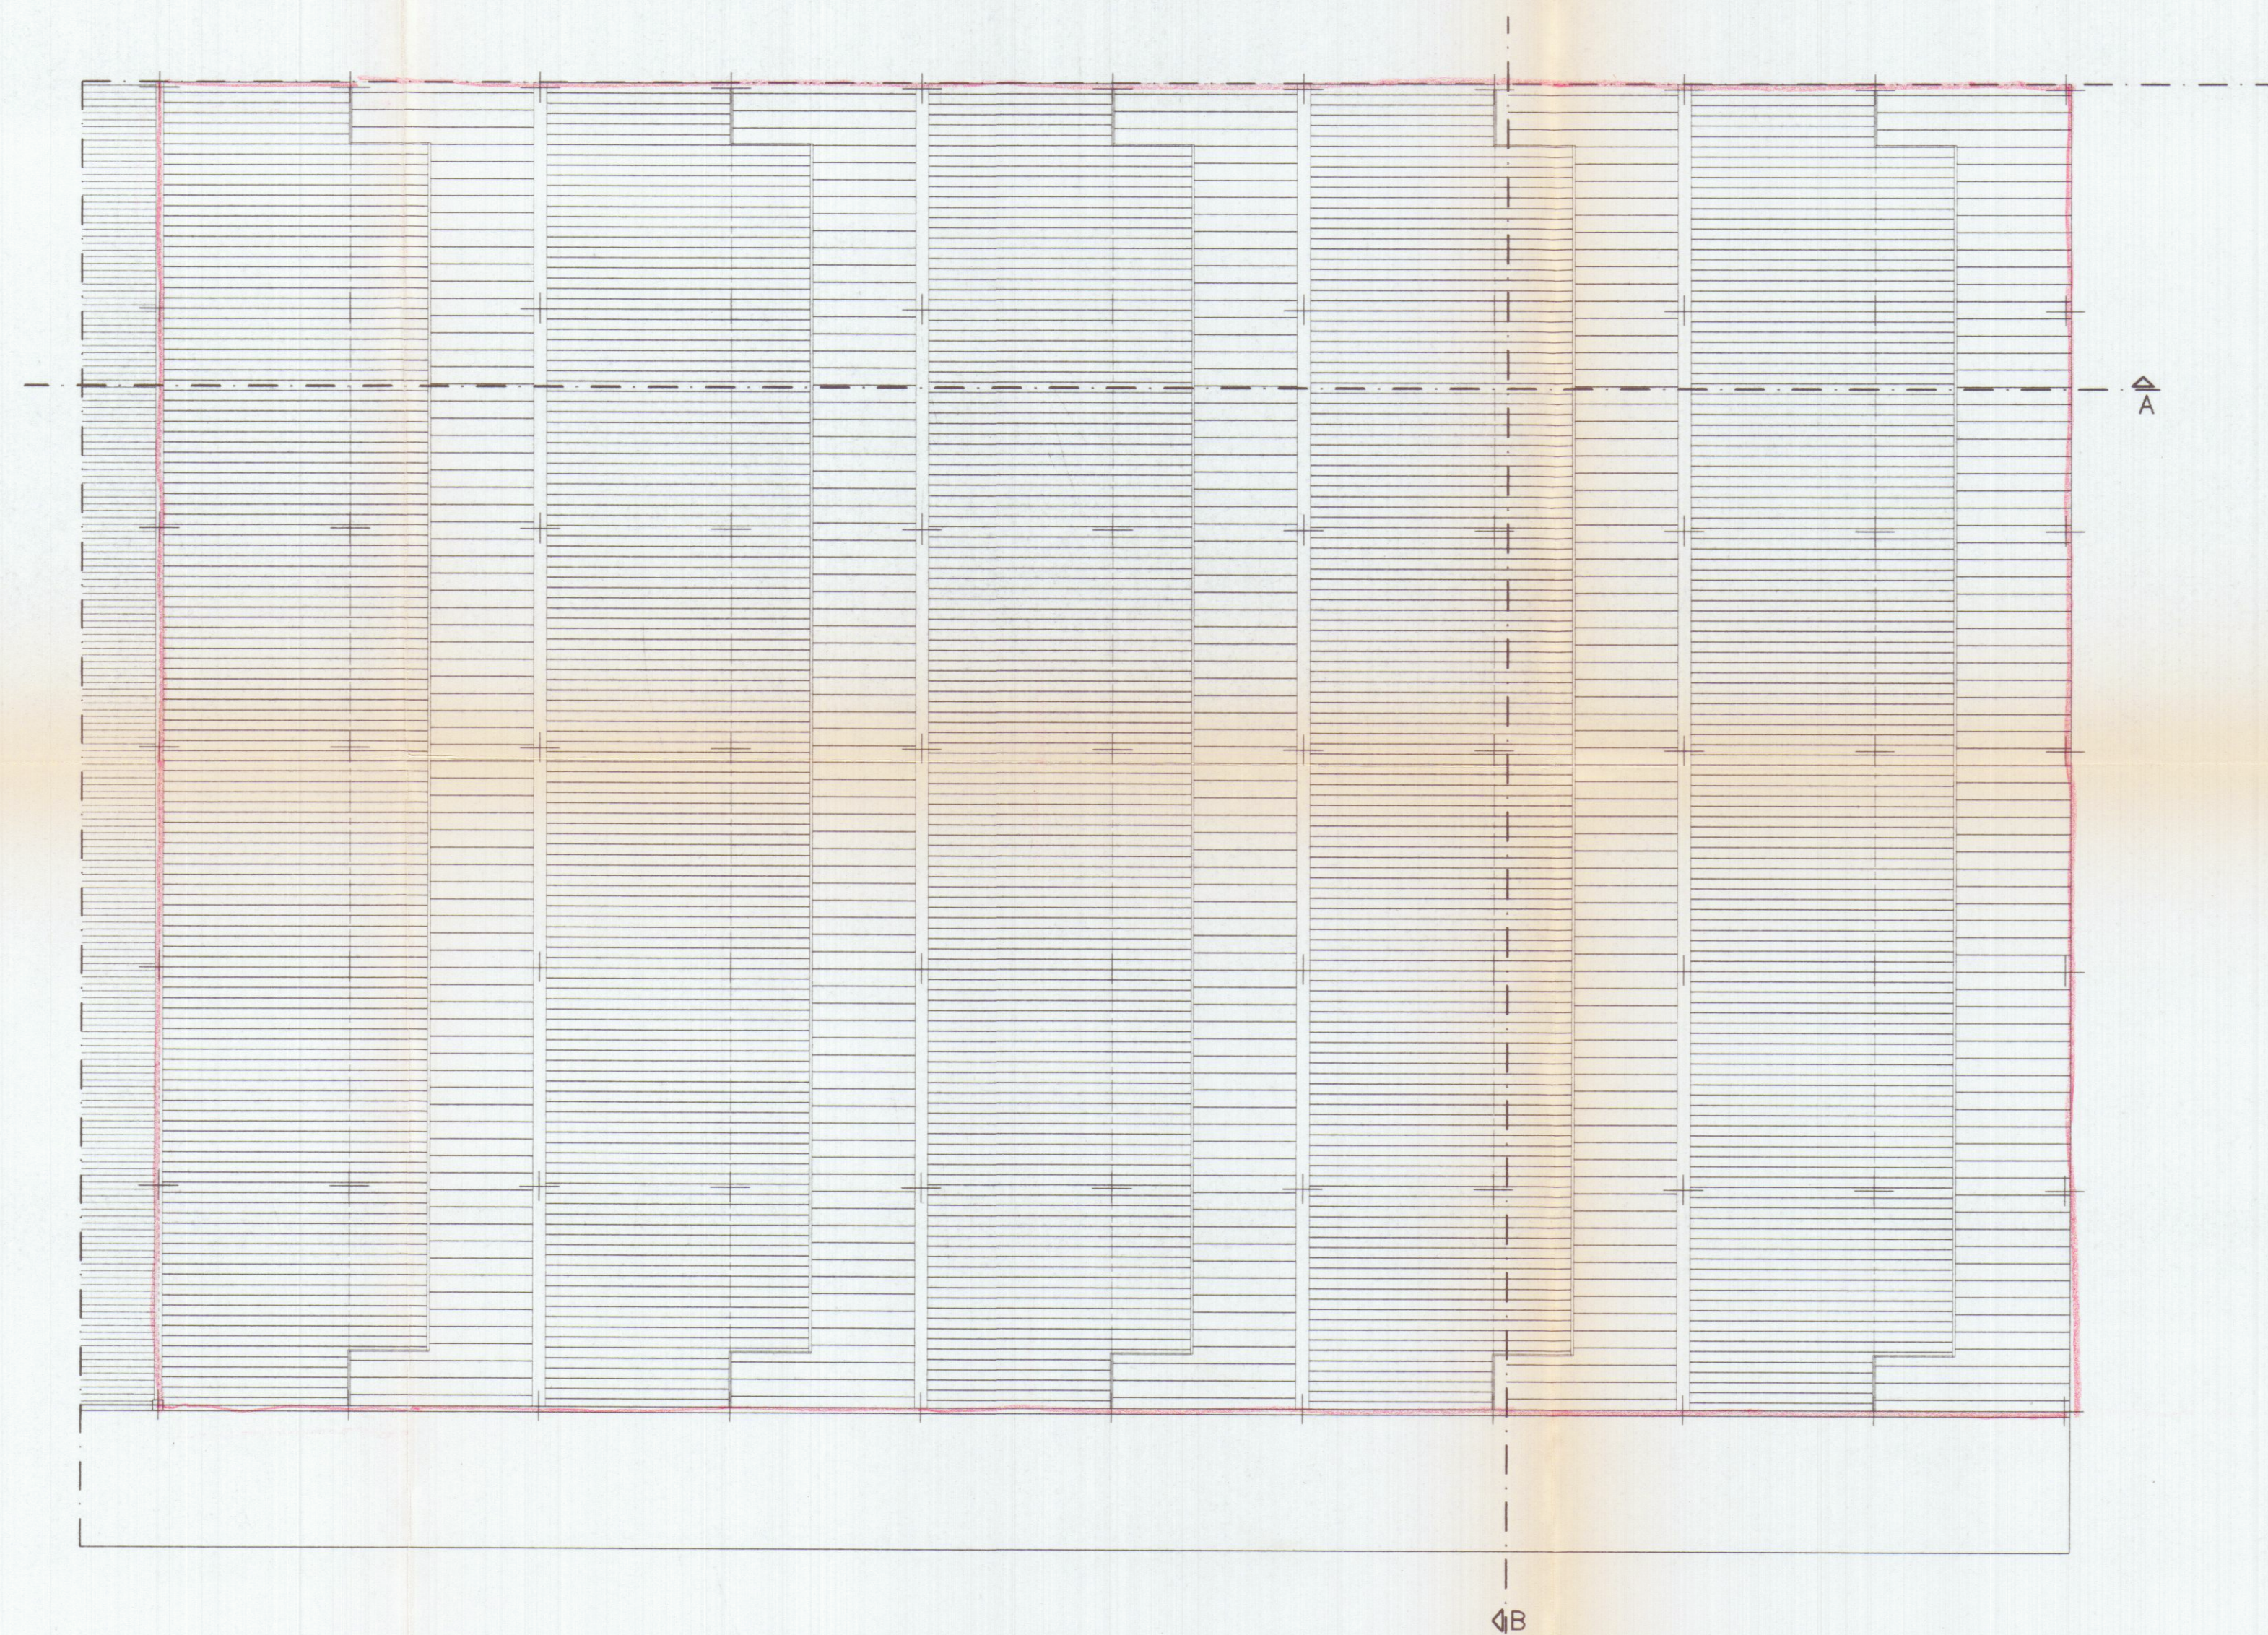

Planimetria di riferimento

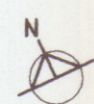

PROGETTAZIONE:

Studio FRUZZETTI

COMMITTENTE:

Società Consortile Area Aurelia a.r.l.

0	Gen. 2002	PRIMA USCITA	DEPIETRI	FRUZZETTI	
REV.	DATA	DESCRIZIONE	DISEGN.	CONTR.	APPROV.
PROPRIETÀ: Società Consortile Area Aurelia a r.l.			File		
OGGETTO: Ristrutturazione di porzione di fabbricato industriale sito in Comune di Carrara Via Aurelia			SCALA	TAVOLA	
RAFFRONTI			1:200	6.2	
TITOLO: PIANTA COPERTURA					