



2^a VARIANTE

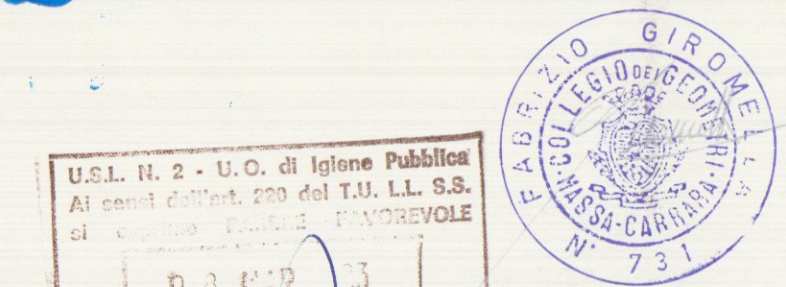


U.S.L. N. 2 - U.O. di Igiene Pubblica
Al sensi dell'art. 209 del T.U. L.L. 5.5.81
si autorizza il presente progetto
per l'approvazione del presente progetto.
Il Funzionario Medico

APPROVATO
CONTRASTATO
IL TEMPO


VARIANTE
Approvato dal Sindaco alle condizioni della concessione edilizia originaria n. 206 del 5/6/90
CARRARA, IL 6 APR. 1993

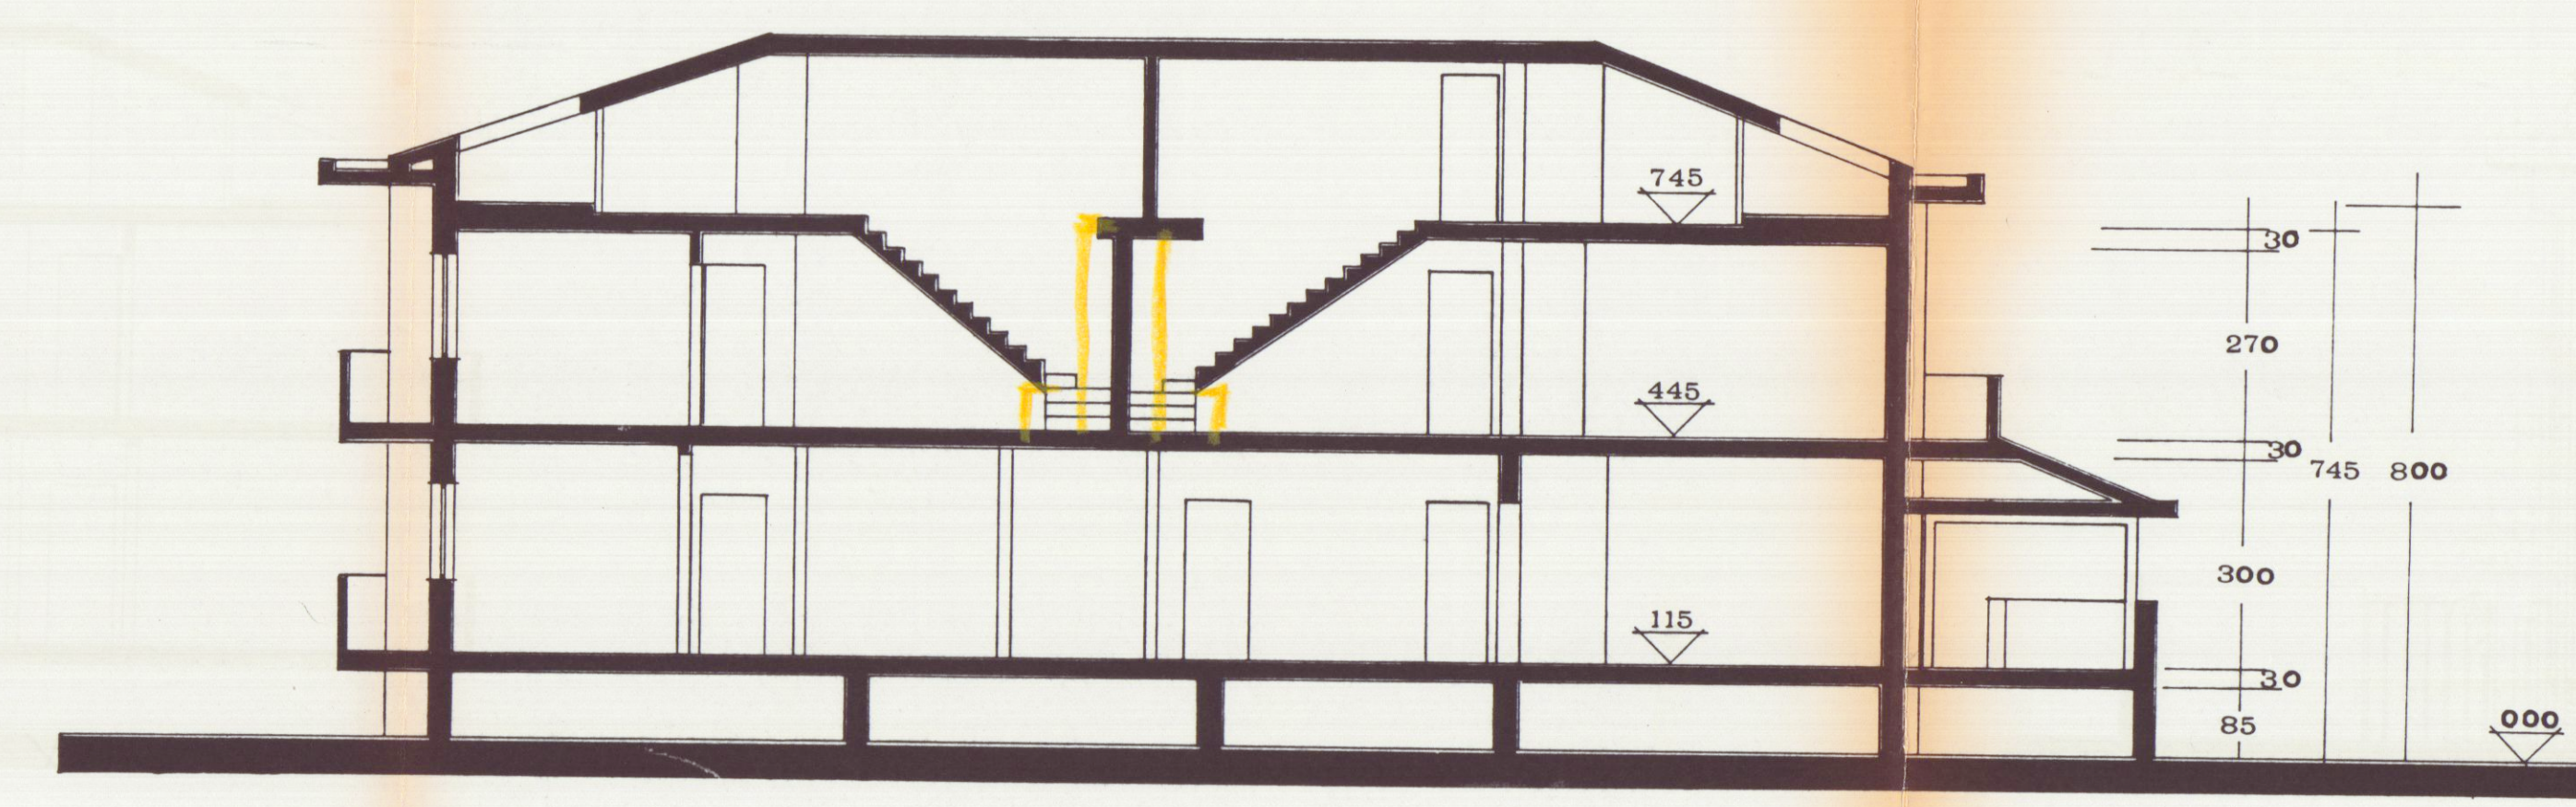


sez. A-A'

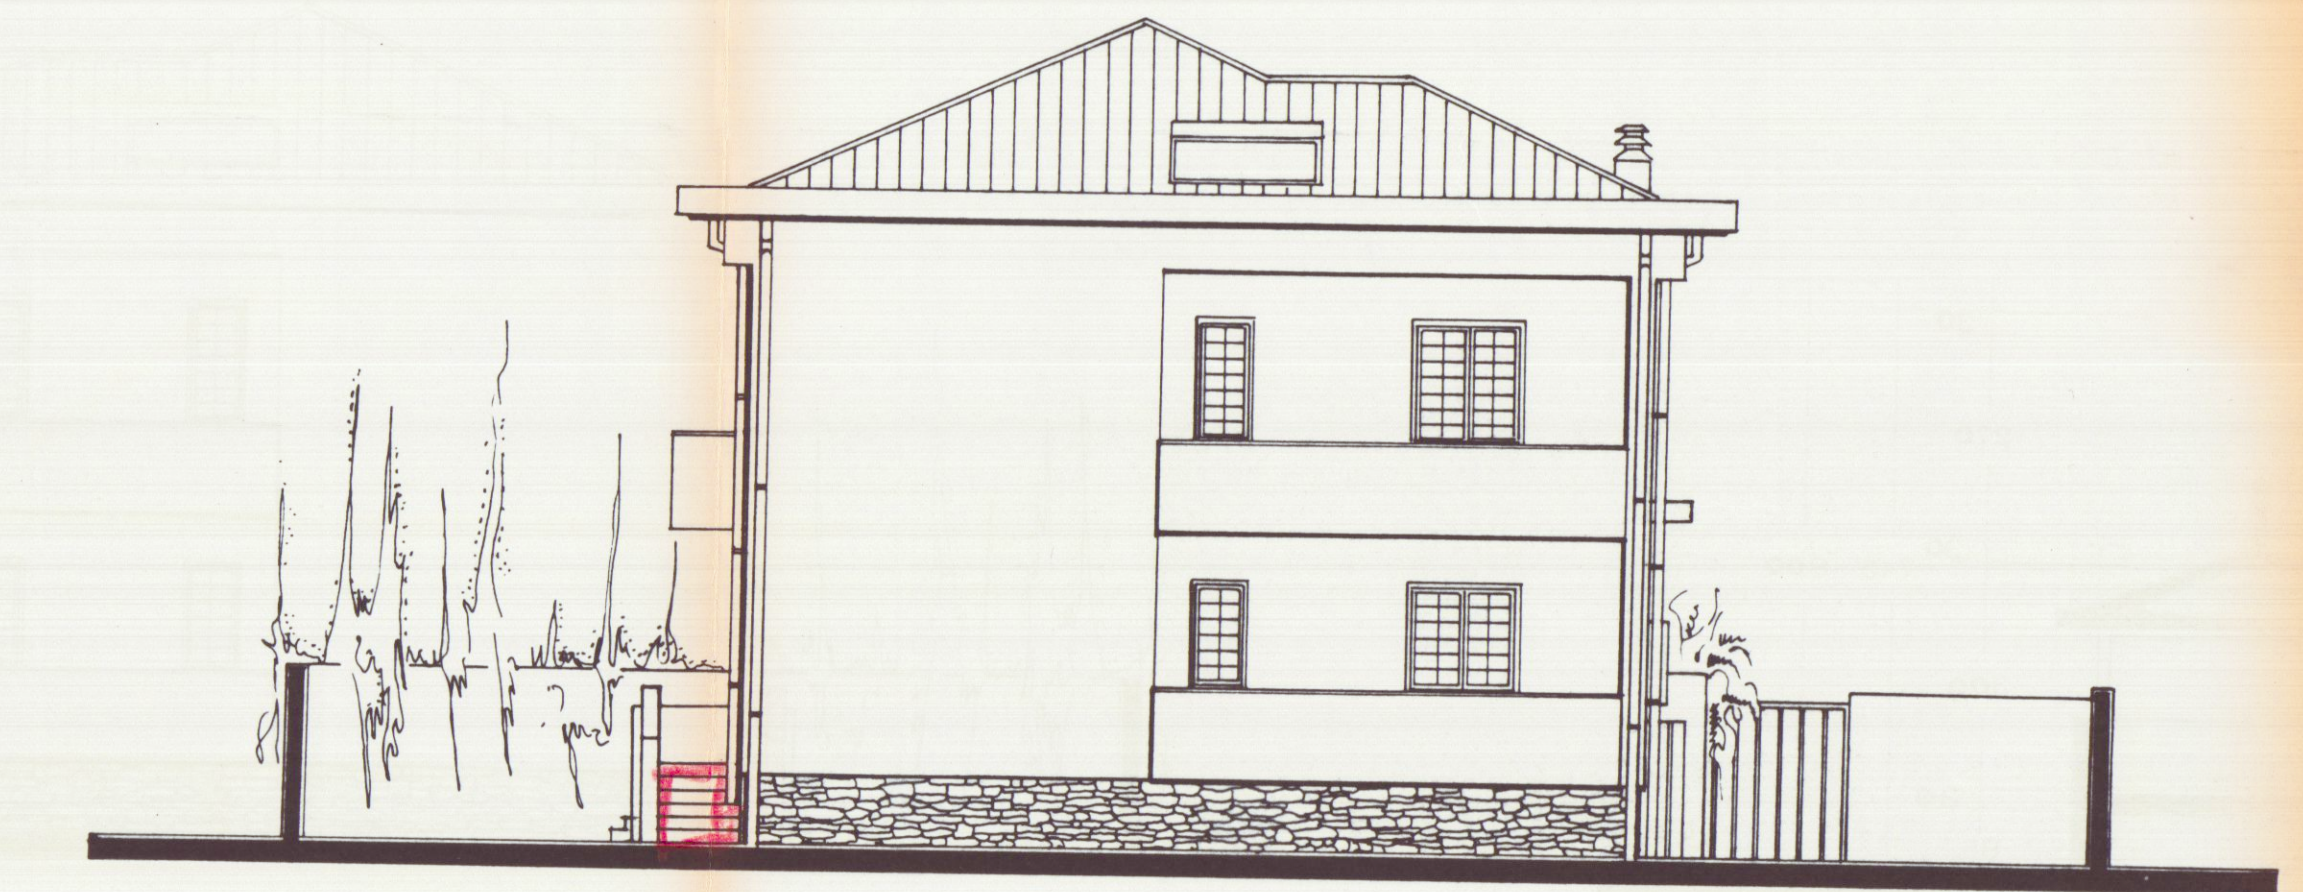

prospetto est

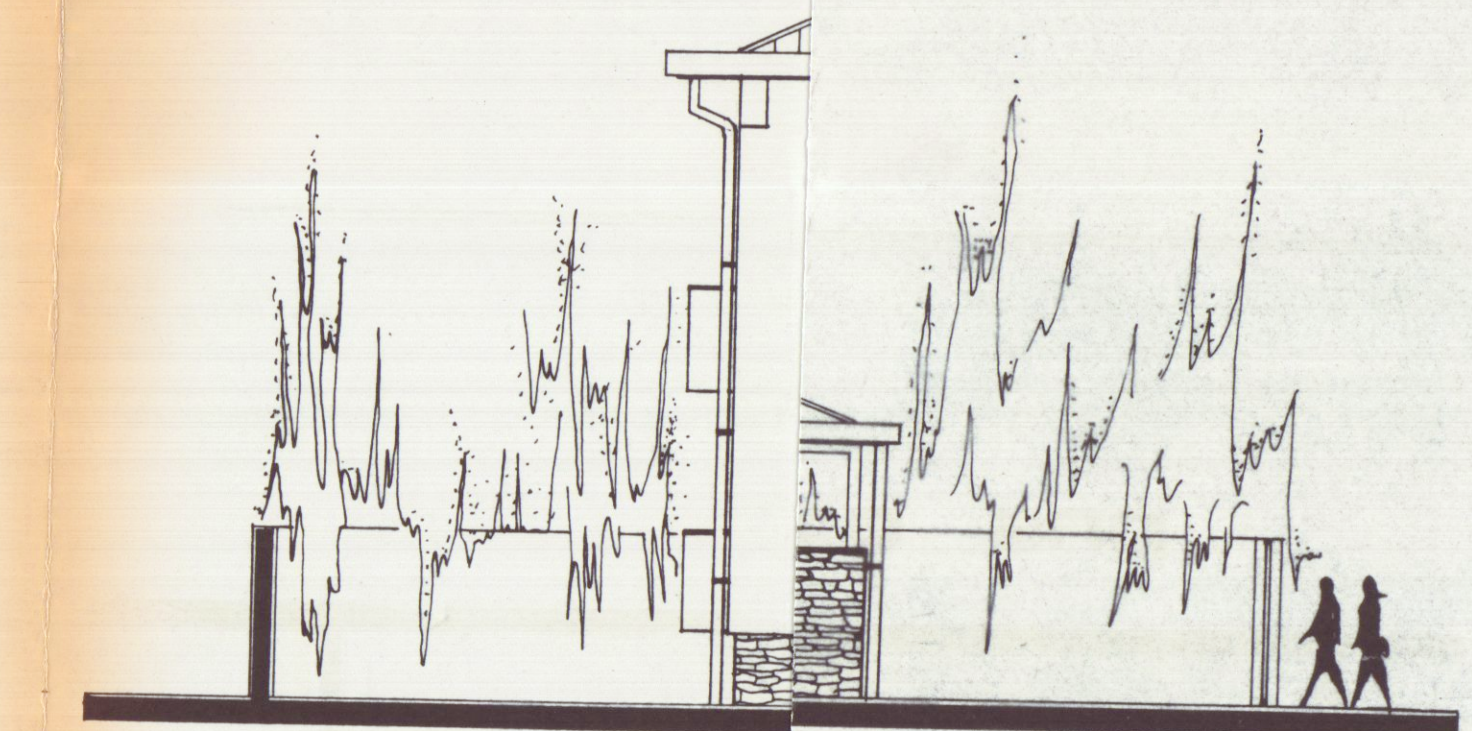


prospetto nord

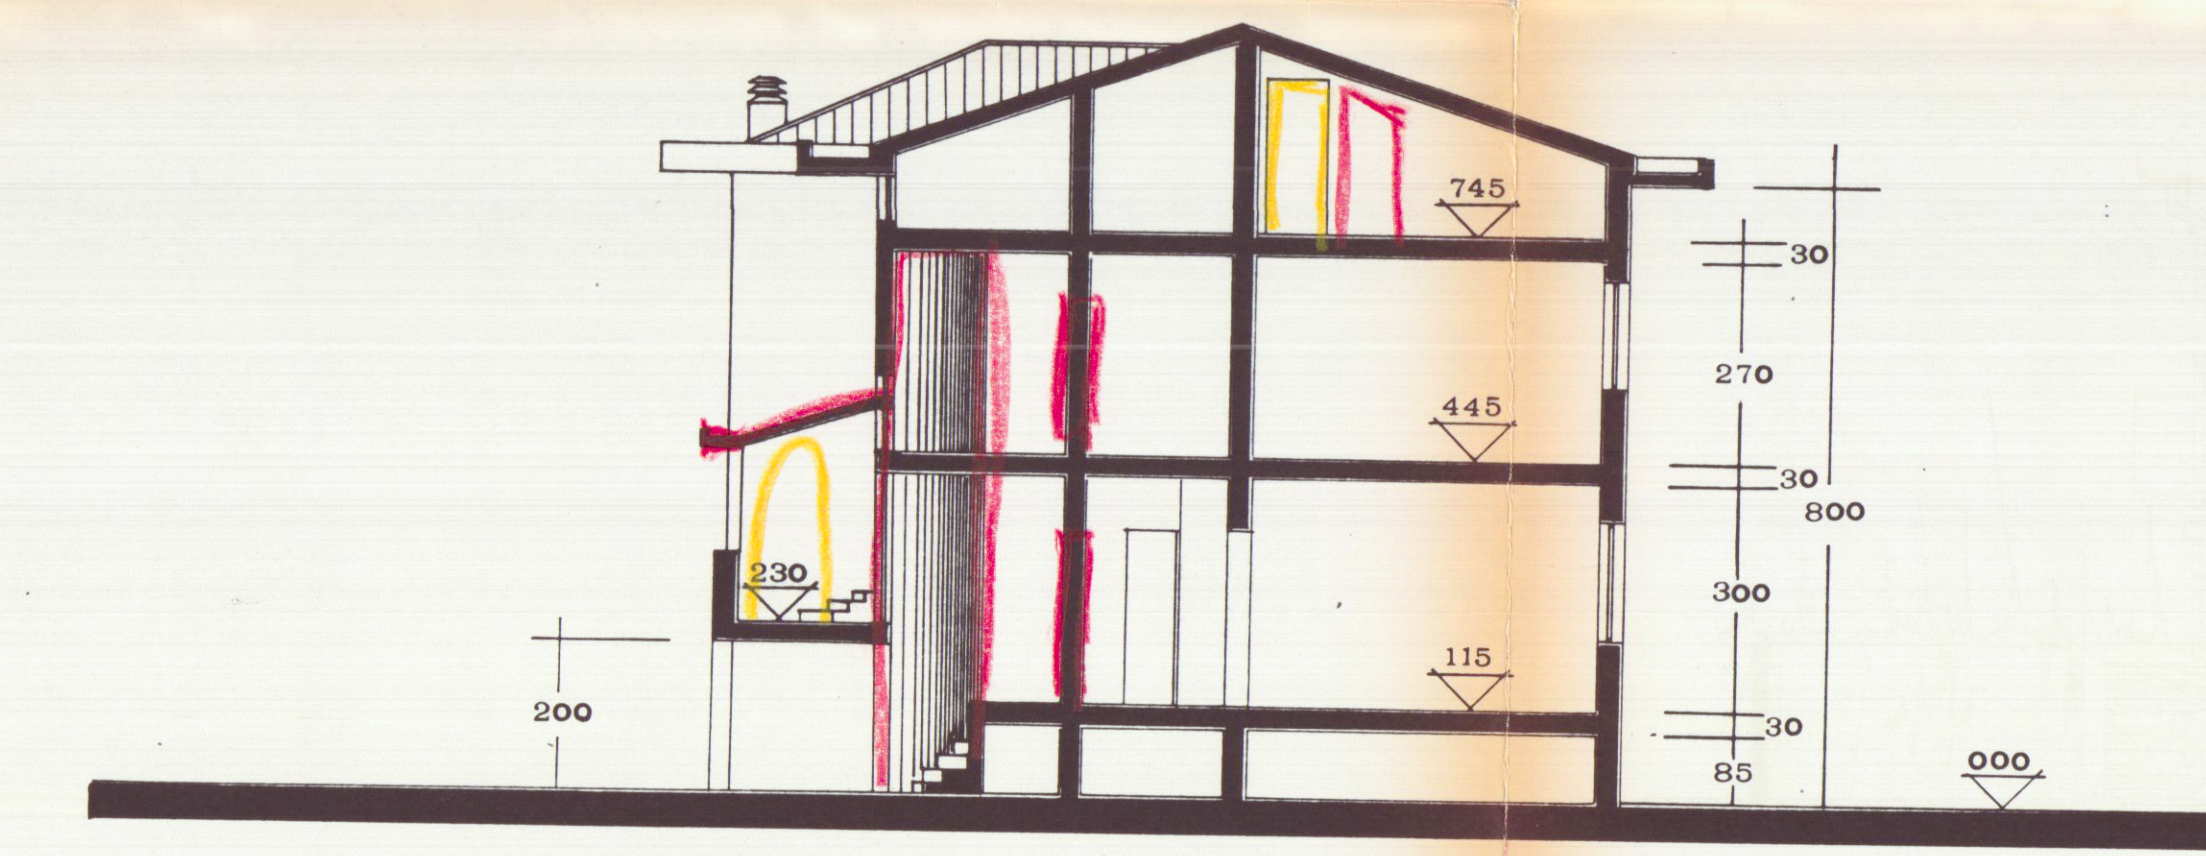

sez. B-B'



prospetto ovest

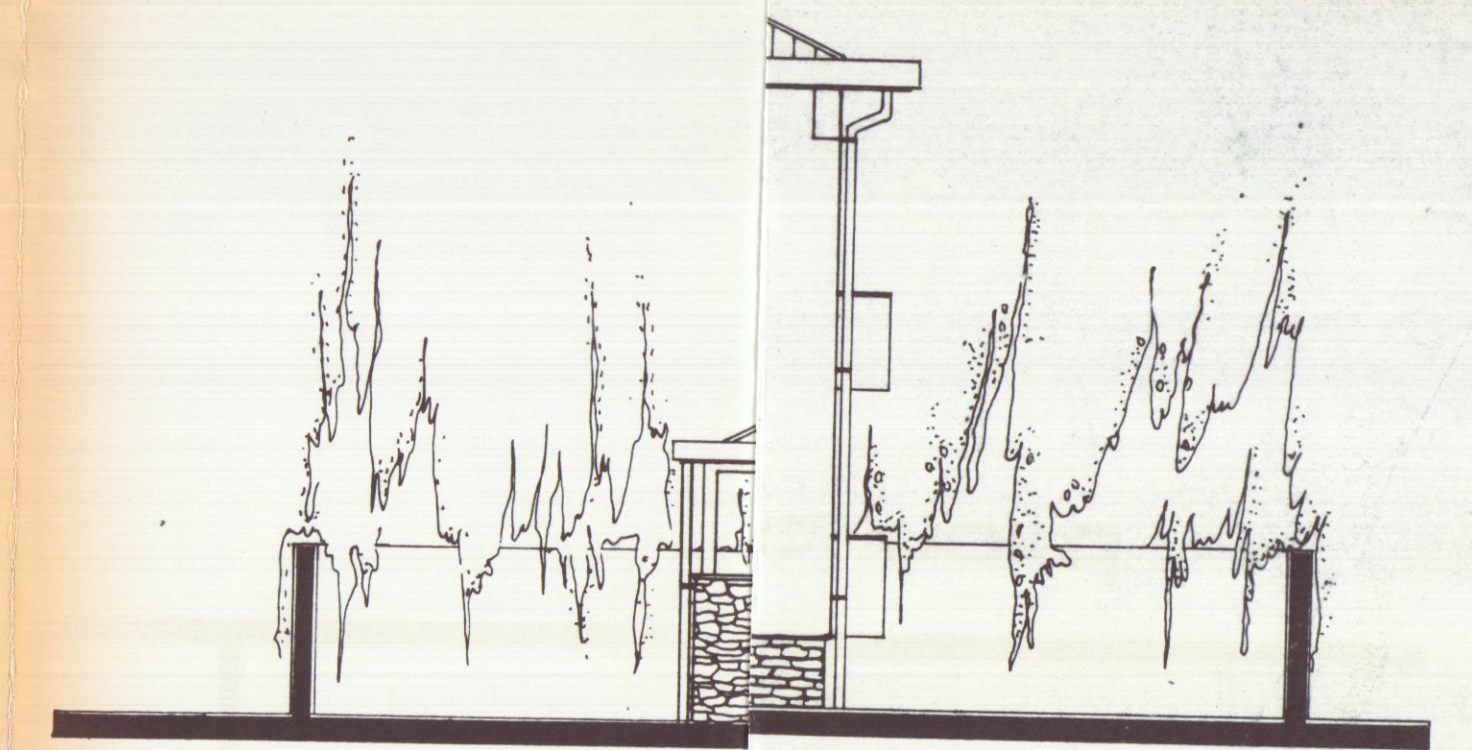

prospetto sud