

DISEGNO

N. 7

APPROVATO

23 APR. 1968 CONTROLLATO


di 280/100

Approvato dal Sindaco alle condizioni

Indicate nel permesso di costruzione

N° del 23 APR. 1968

L'ING. CAPO

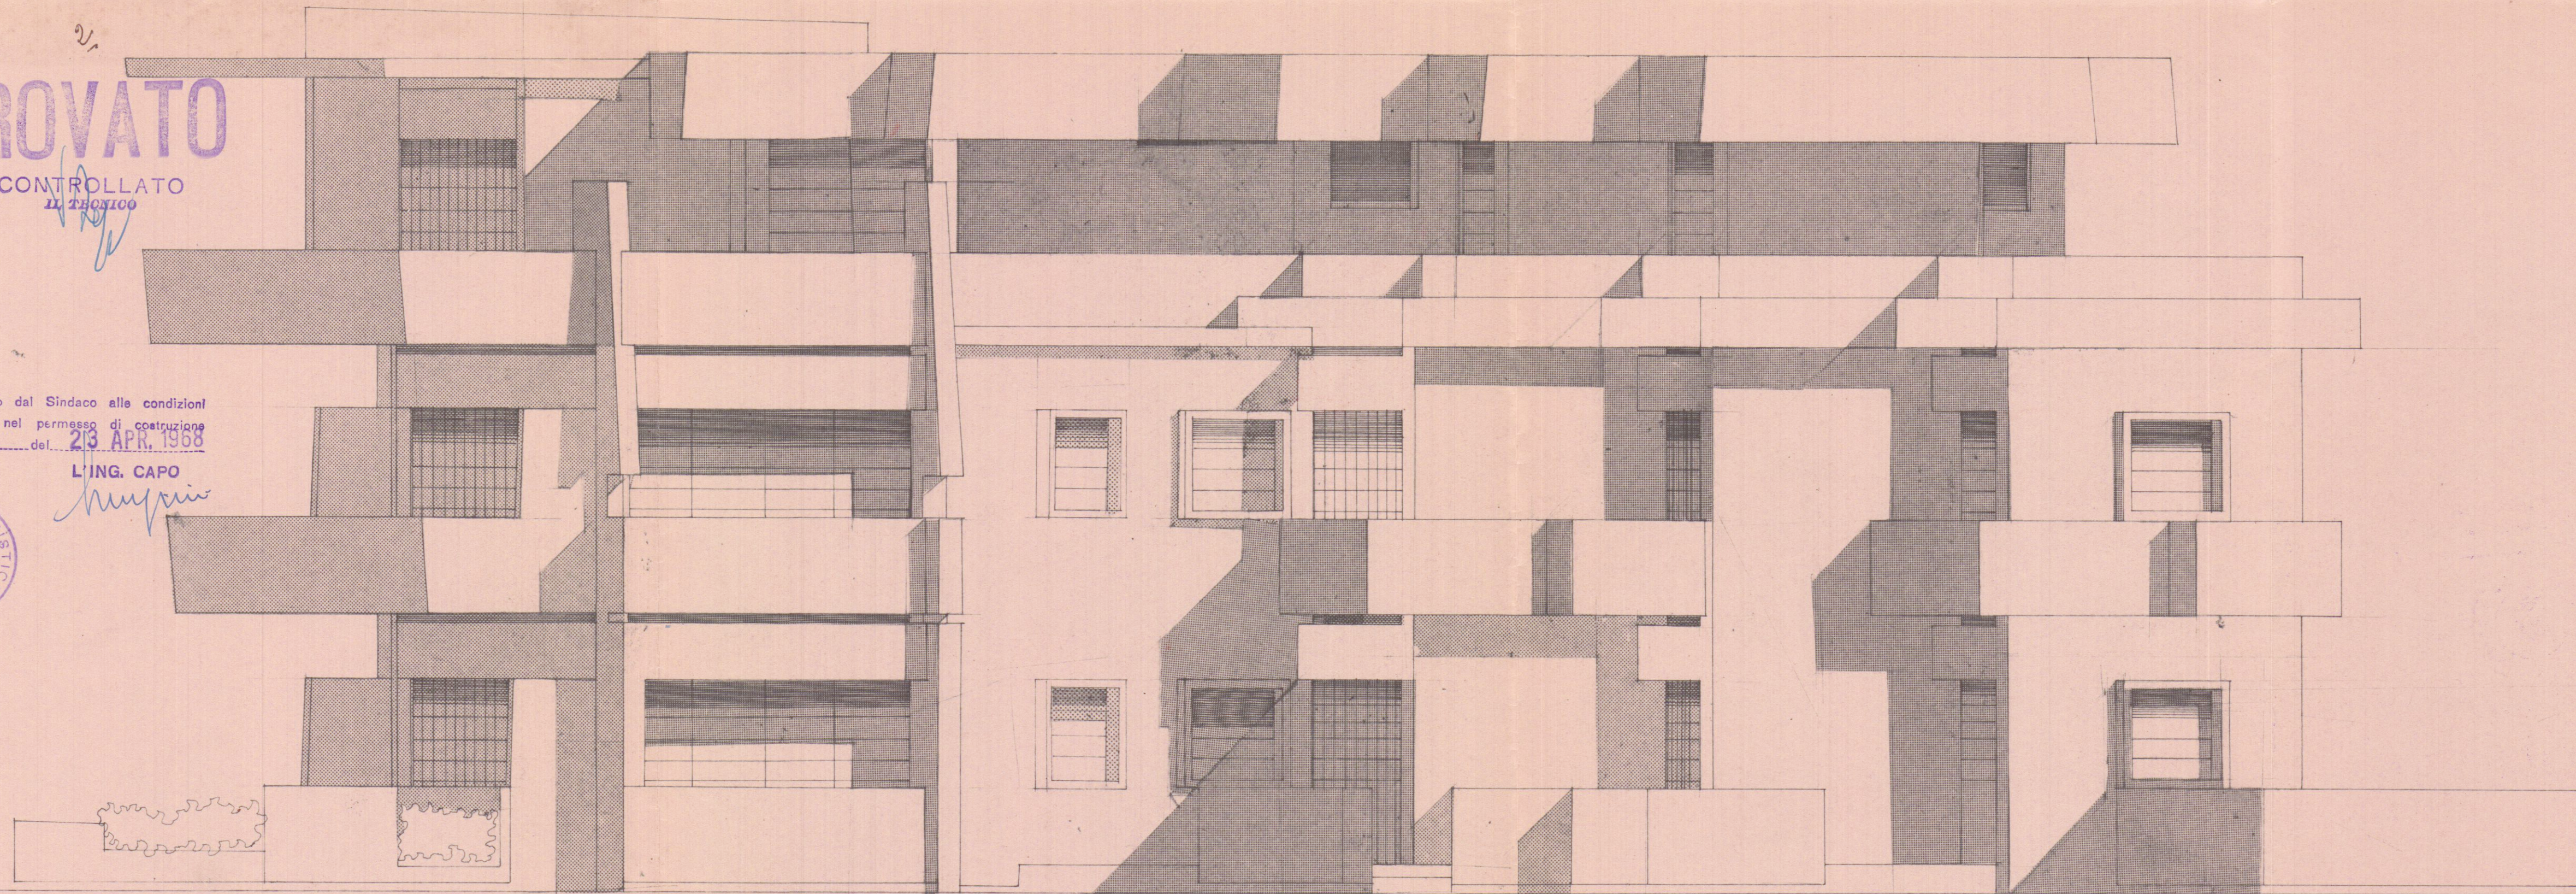

FIANCO LATO MASSA RAPP. 1/50

Dott. Ing. CARLO SILVEST
MONTI DI LICCIANA NARDI
Messa Carrara

VARIANTE

20 APR. 1968

23 FEB. 1968

PROGETTO MANZANI EMILIANO e Florio