

25 MAR 1977

APPROVATO
20 AGO 1977
CONSULENZA


COMUNE DI CARRARA
via Carrara - 54015 S. ANTONIO
CARRARA

LAVORO: PROGETTO DI
TETTOIO

1

PIANTA: UBICAZIONE

SCALA 1:1000 - 1:1500 - 1:2000
Fog. 73 MAP. 224 (5322)

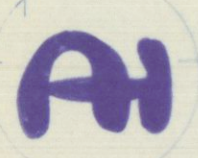


STUDIO TECNICO PROFESSIONALE
GEOMETRI
M. Calvo - C. Zimbardo
Via Arona, 1 - Tel. 72204 - CARRARA

PROGETTISTI: ORLANDI GIUSEPPE
ROMANO, MARCELLO



STRALCIO CATASTALE 1:1000
Fog. 73 MAP. 224

D.D. P.D.C.
"ZONA MARCHIFERA"

Servizio dei Conti Correnti Postali
Attestazione di un versamento
di L. 47.500
Loro silvano Orlandi
conto
eseguito da CARIBI
Viale dell'Industria e Commercio
al c/c N. 146840 intestato a:
BANCA NAZ. LAVORO - Filiale di Roma
C/ CARB. NAZ. PREVIDENZA
ASSISTENZA A FAVORE DEI GEOMETRI
(Contratto per Mutuo Conto)
Via Bonarroti, 88 - Roma
Data 18/7/77 18/77
Firma di L. 130077
N. 130077
L'Ufficio di Poste

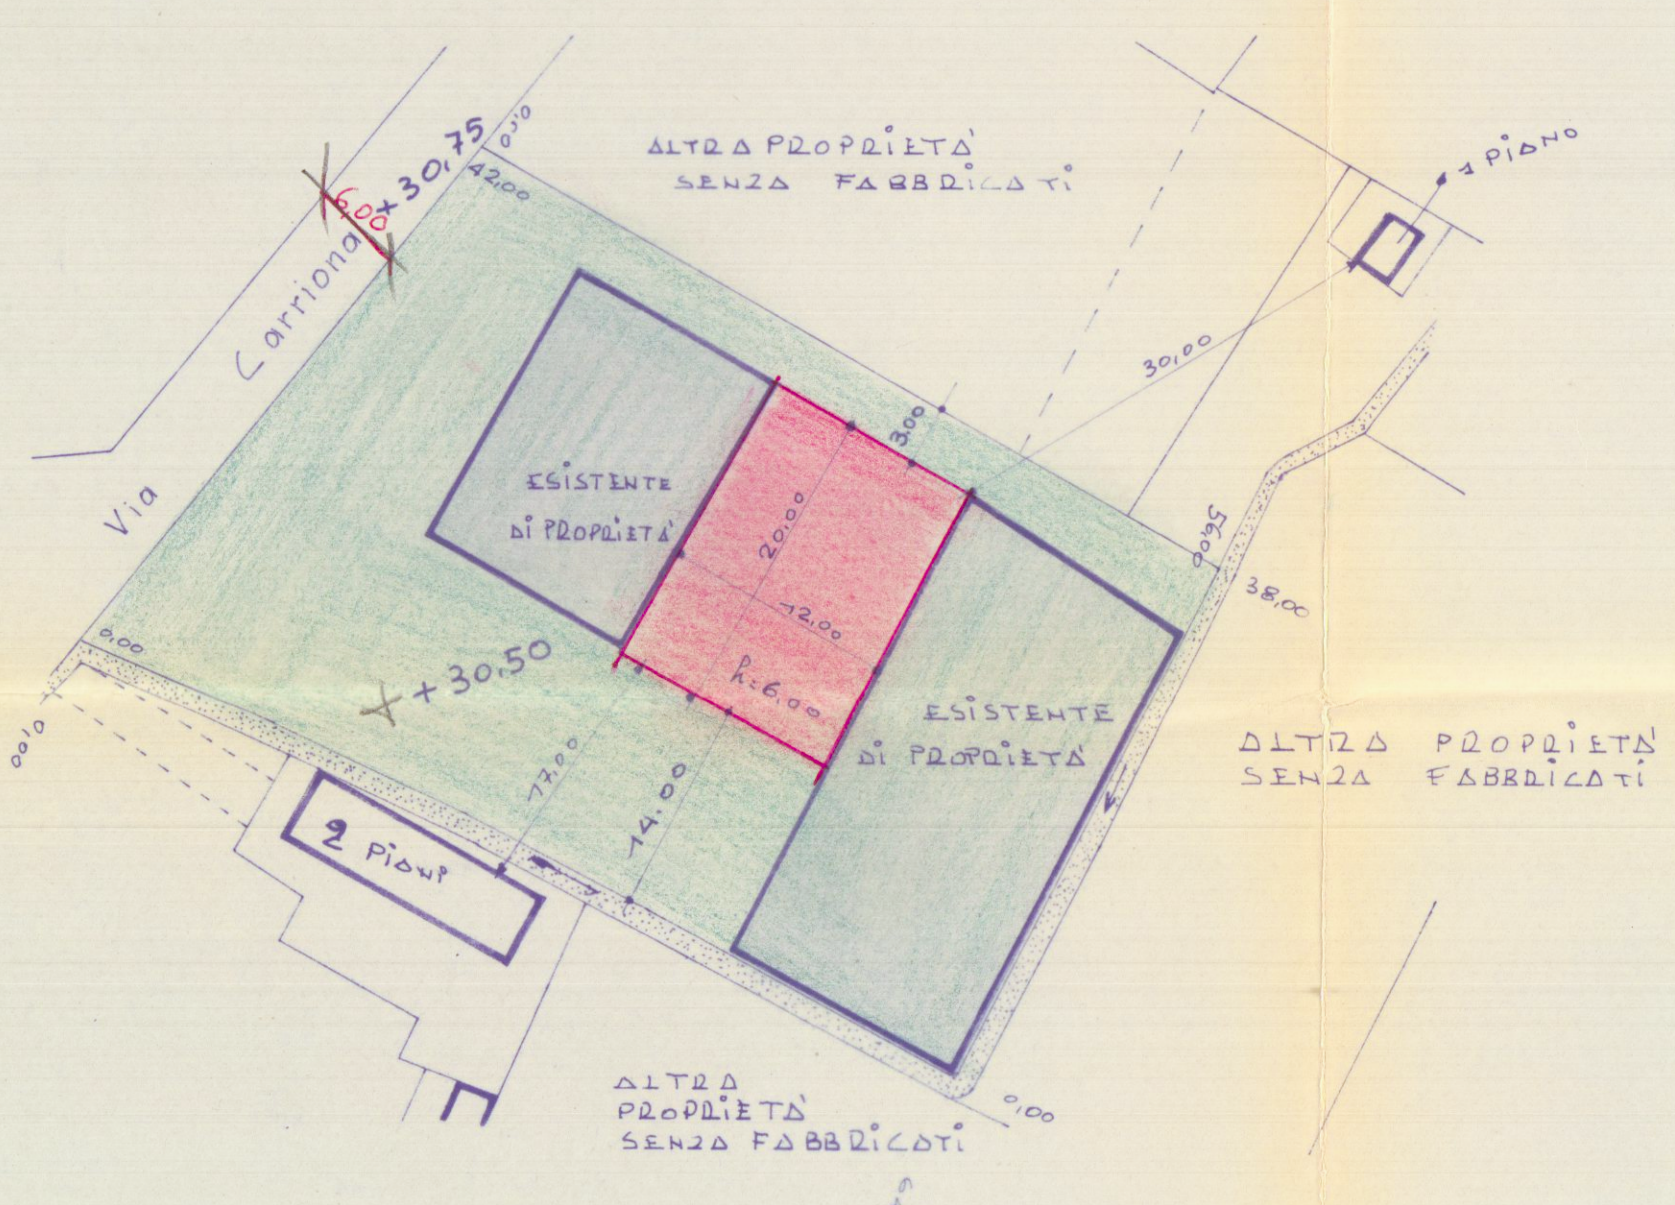

UBICAZIONE
SCALA 1:500

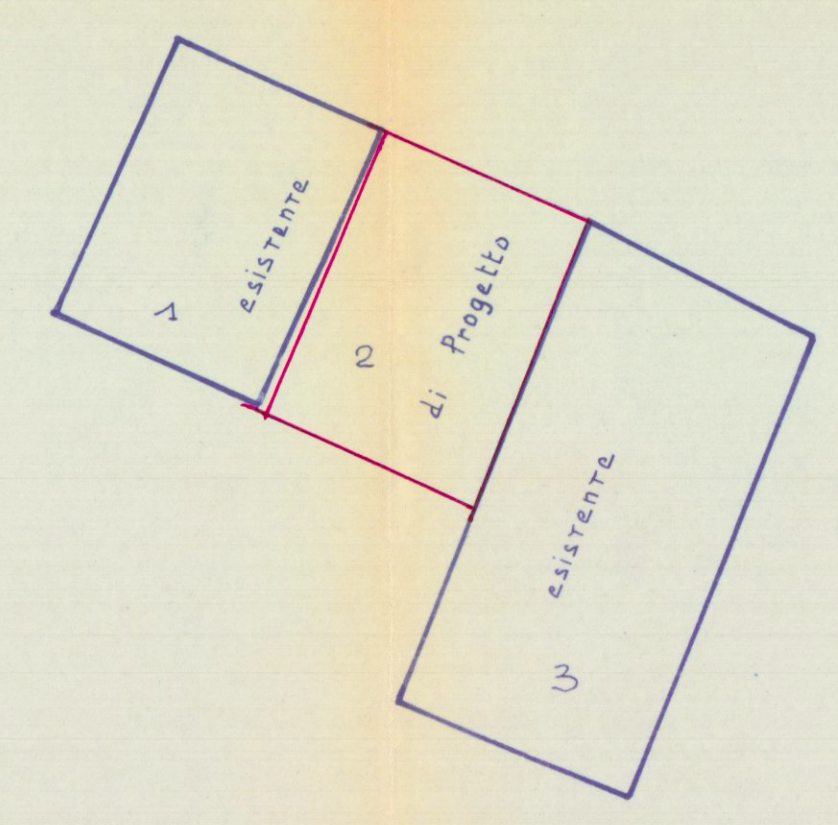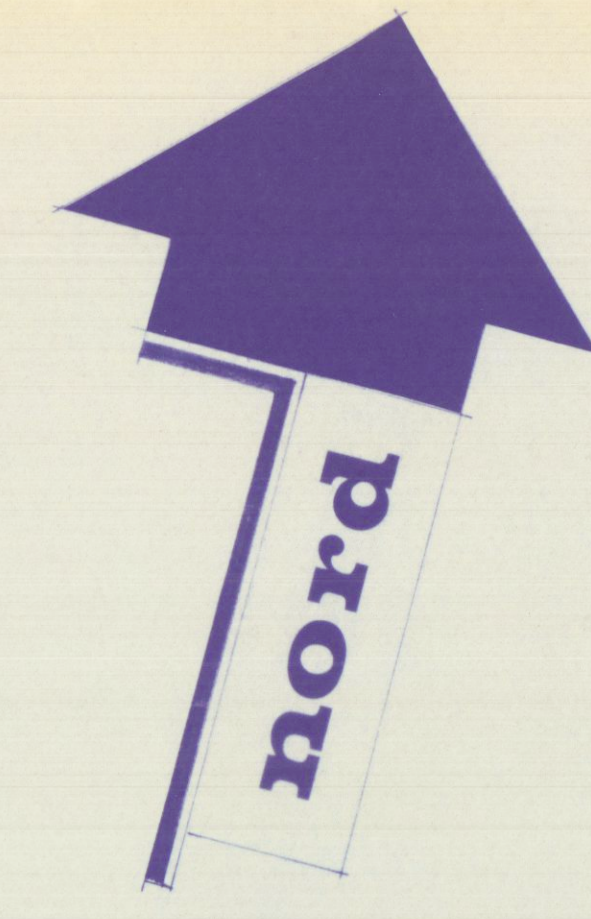


DAL P.D.C. "ZONA MARCHIFERA"
DISTANZA CONFINI STRADALI = m. 10,00
l = 5 mc/1 mq.

PIANO TERRA	SUPERFICIE	ESISTENTE
1	2260 x 1500	200
2	2260 x 1500	240
3	2260 x 1500	240
TOTALE	1022	585

SUPERFICIE A DISPOSIZIONE = mq. 2260
SUPERFICIE COPERTA = mq. 1022
VOLUME = mc. 585
l = 2,58

DI PROGETTO = mc. 1440

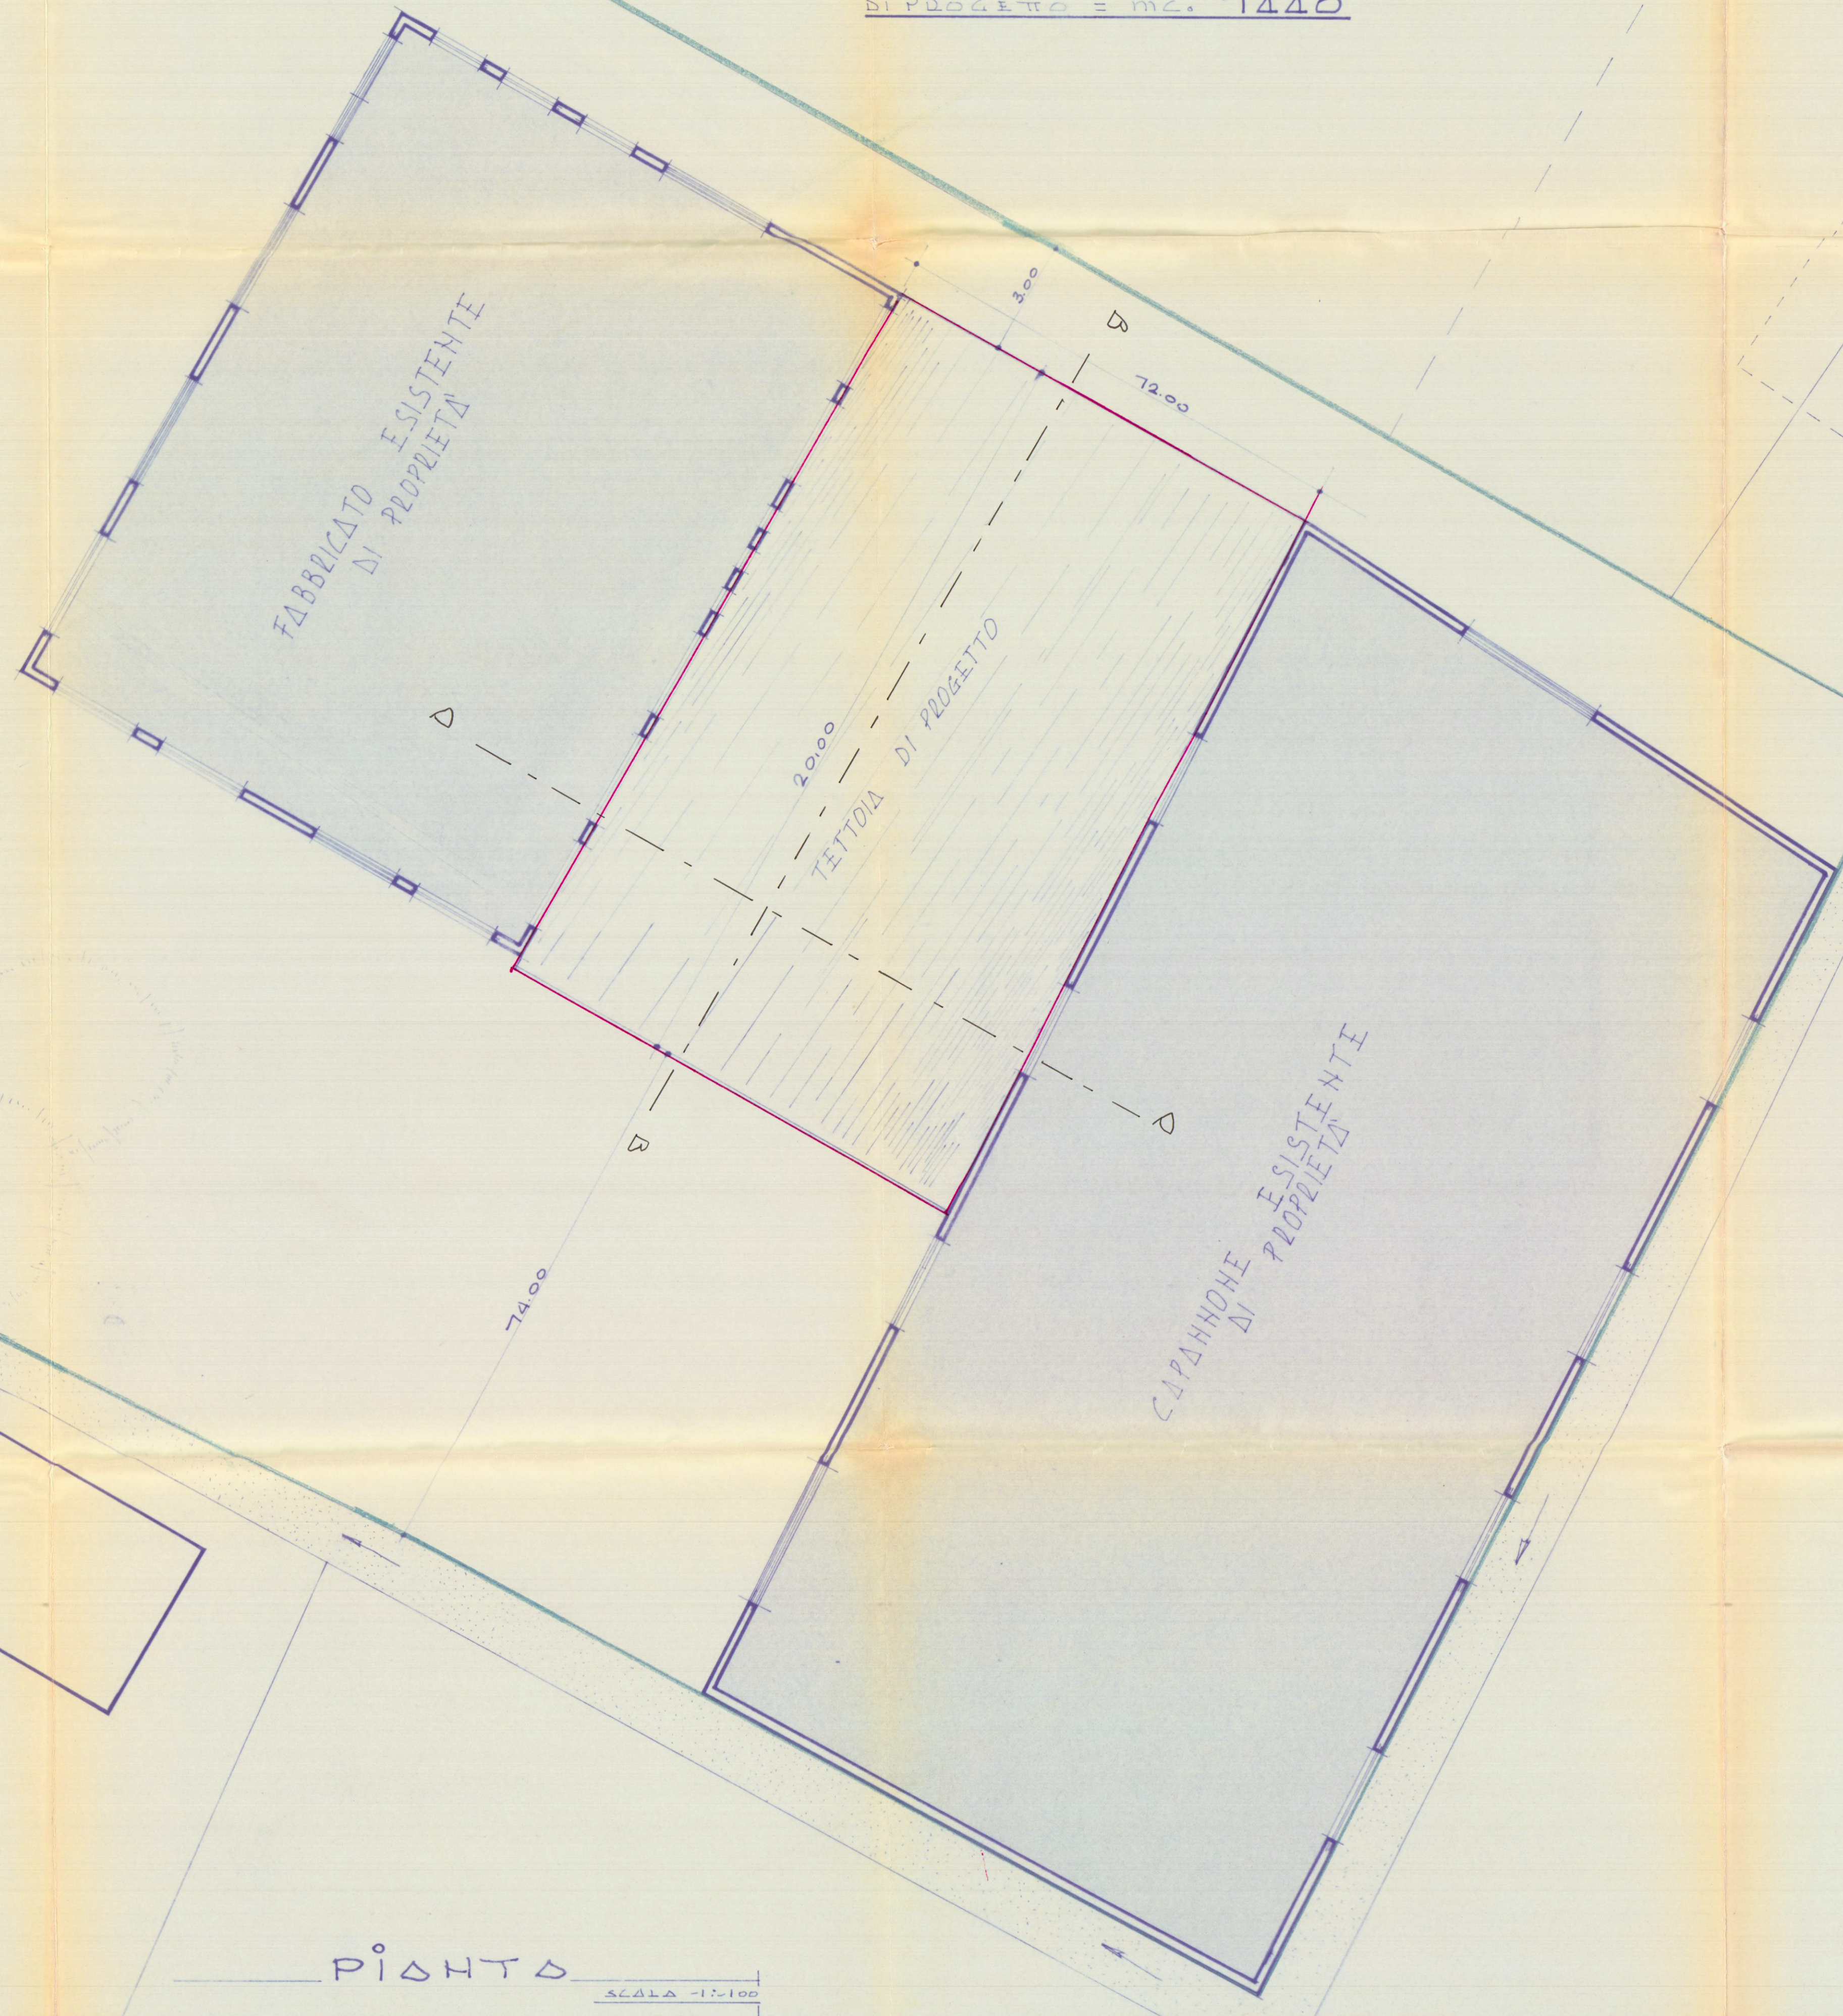

PIANTA
SCALA 1:1000