

COMUNE di CARRARA

PROGETTO di RISTRUTTURAZIONE del MERCATO COPERTO
COMUNALE di CARRARA e dell'AREA ADIACENTE

LA ROTA 2
S.c.r.l. P.za 2 Giugno 13 CARRARA

COPIA PER IL COMUNE

Dott. Arch. EZIO BIENAIMÉ

Dott. Arch. C. BIENAIMÉ
Dott. Arch. M. BRUSCHI
Dott. Arch. R. MENCONI
Dott. Arch. N. NARDI
Dott. Arch. M. RICCOMINI
Geom. M. BIENAIMÉ

REGIONE TOSCANA
Dott. Ing. P. ORSINI
Dott. G. MUSETTI
VUEMME S.r.l. PROGETTAZIONE IMPIANTI


STRUTTURA
GEOLOGO
IMPIANTI

RILIEVO TOPOGRAFICO DELL'AREA GEOM. R. TRUSENDI


1:100

SEZIONE 11

6

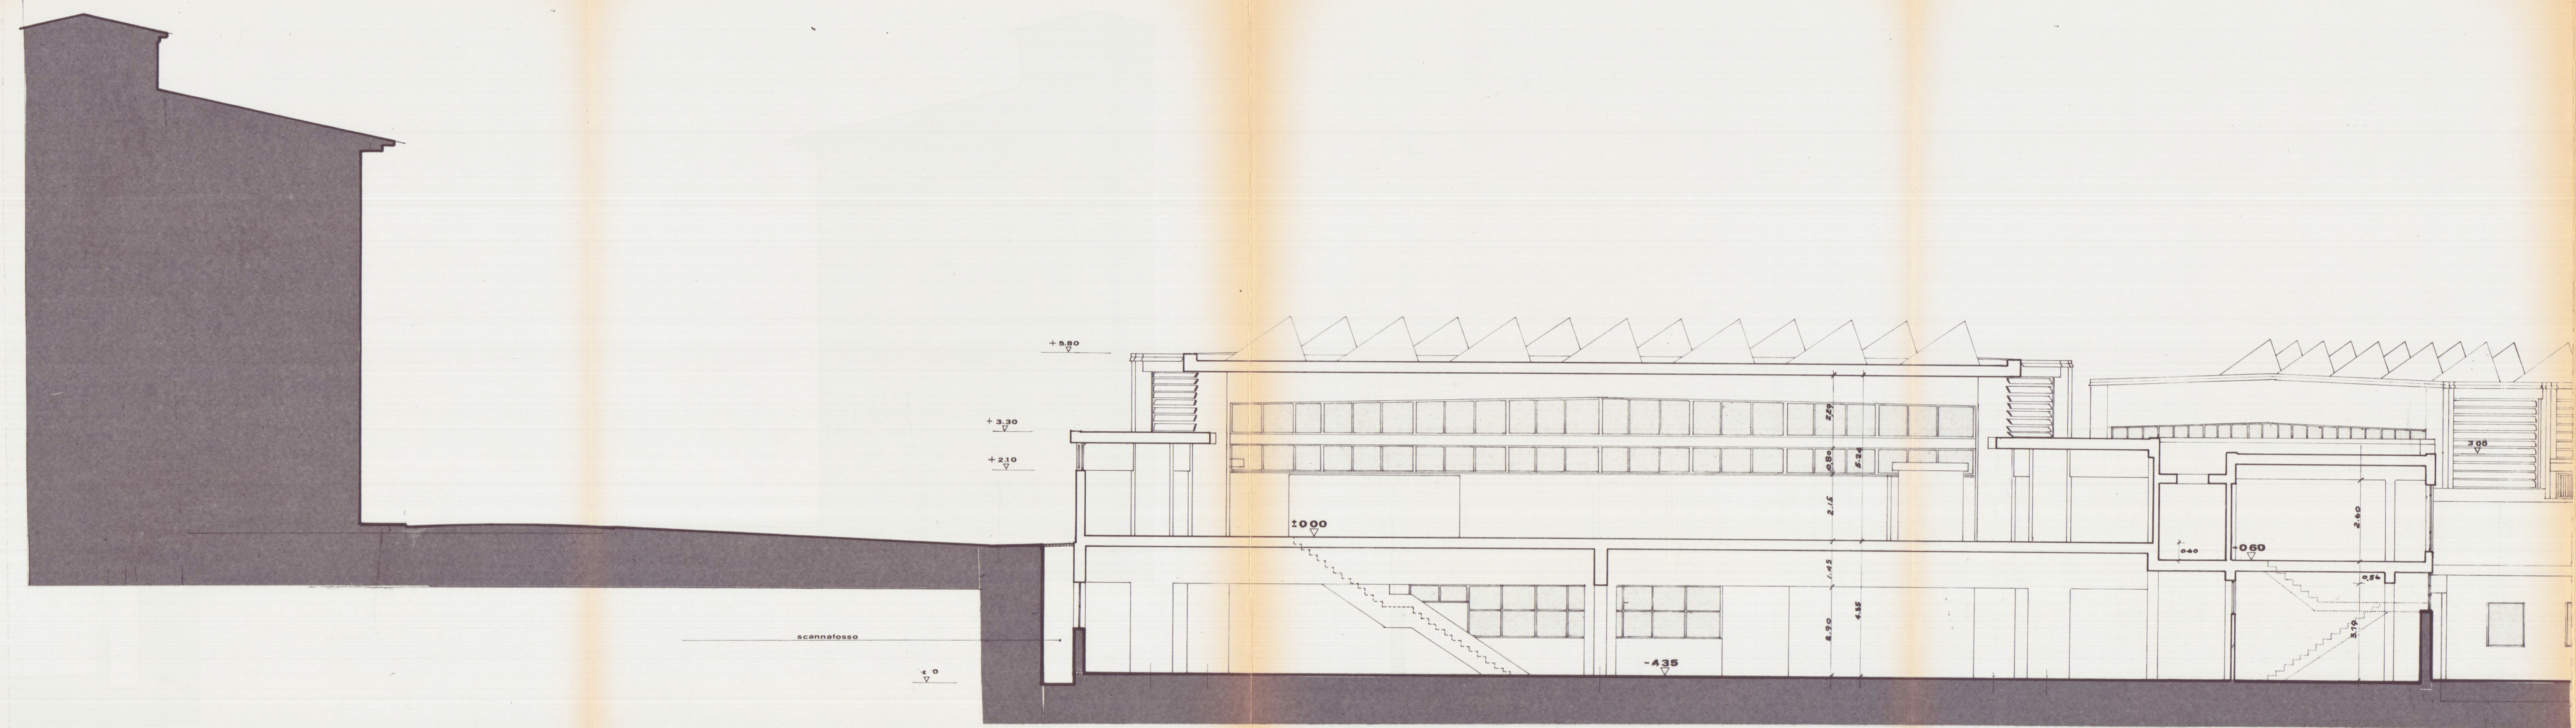

A sezione longitudinale 1-1 blocco H

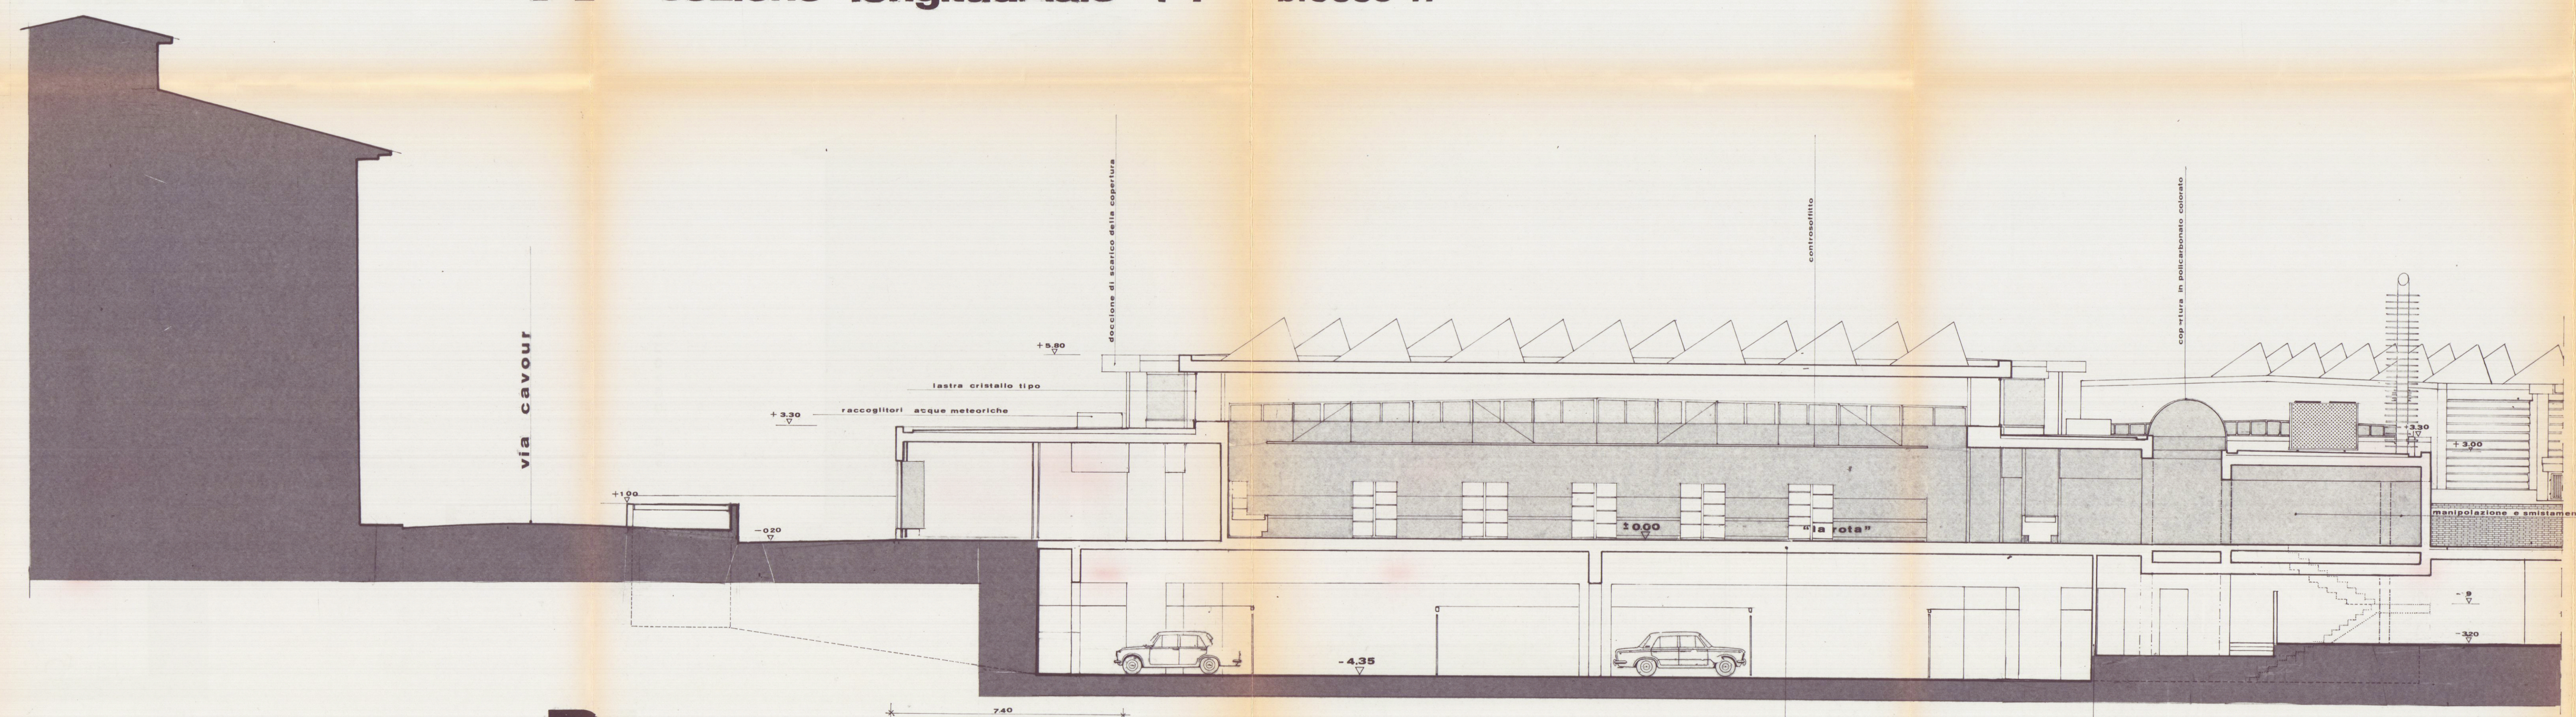

P sezione longitudinale 1-1 blocco H

