

11 GEN. 1968

CONSTRUZIONE HOTEL ⁸

LOCALITÀ: LA FOSSA - PARADISO MARINA DI CARRARA

PROPRIETÀ: Sigs. VENTURINI E FIORANI


IL PROGETTISTA: Dott. Arch. LUCIO GRANAI

Dott. Arch. L. GRANAI

SCALA 1:50

APPROVATO
18 GEN. 1968
CONTROLLATO
in archivio

Approvato dal Sindaco alle condizioni
indicate nel permesso di costruzione
N° 56 del 18 GEN. 1968
P. L'ING. CAPO I.S.
Vani

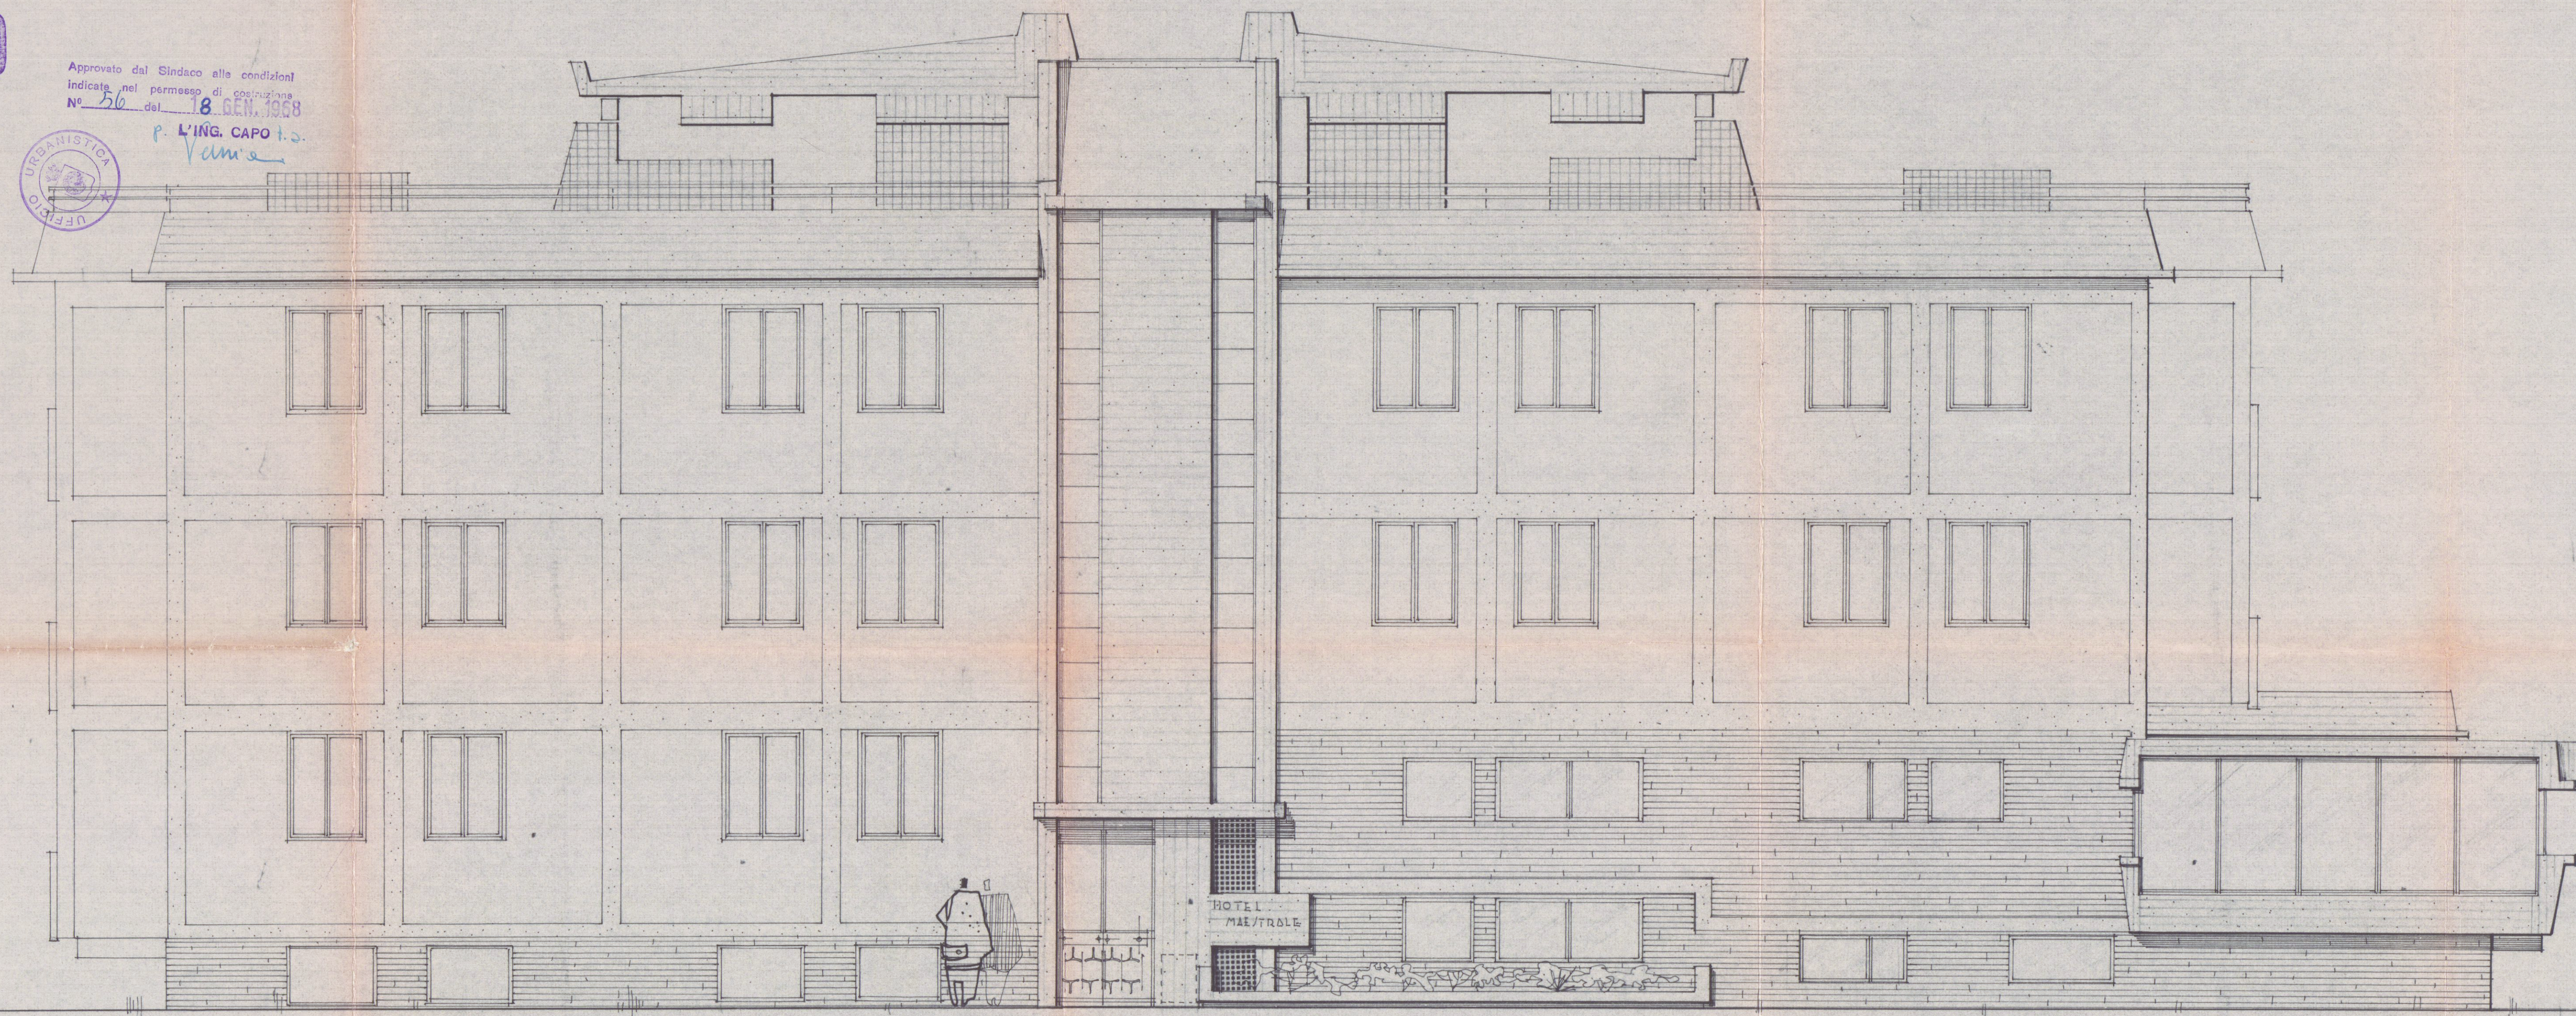

PROSPETTO NORD