


Architetto
NARDI
Nicoletta

STUDIO TECNICO Dott. Arch. Nicoletta NARDI - 54036 CARRARA - Tel. 0585 786792 -			
Localizzazione	Marina di Carrara - Via Zamenhof 22		
Dati Cat.	Fg. 96 Mappali 112 e 113		
Committente	Sig.ra Iolanda TAVASCI		
Titolo Tavola			Tav. n°
Variante / Piante			3
Data dis.	OTTOBRE 2004	Scala	1:100

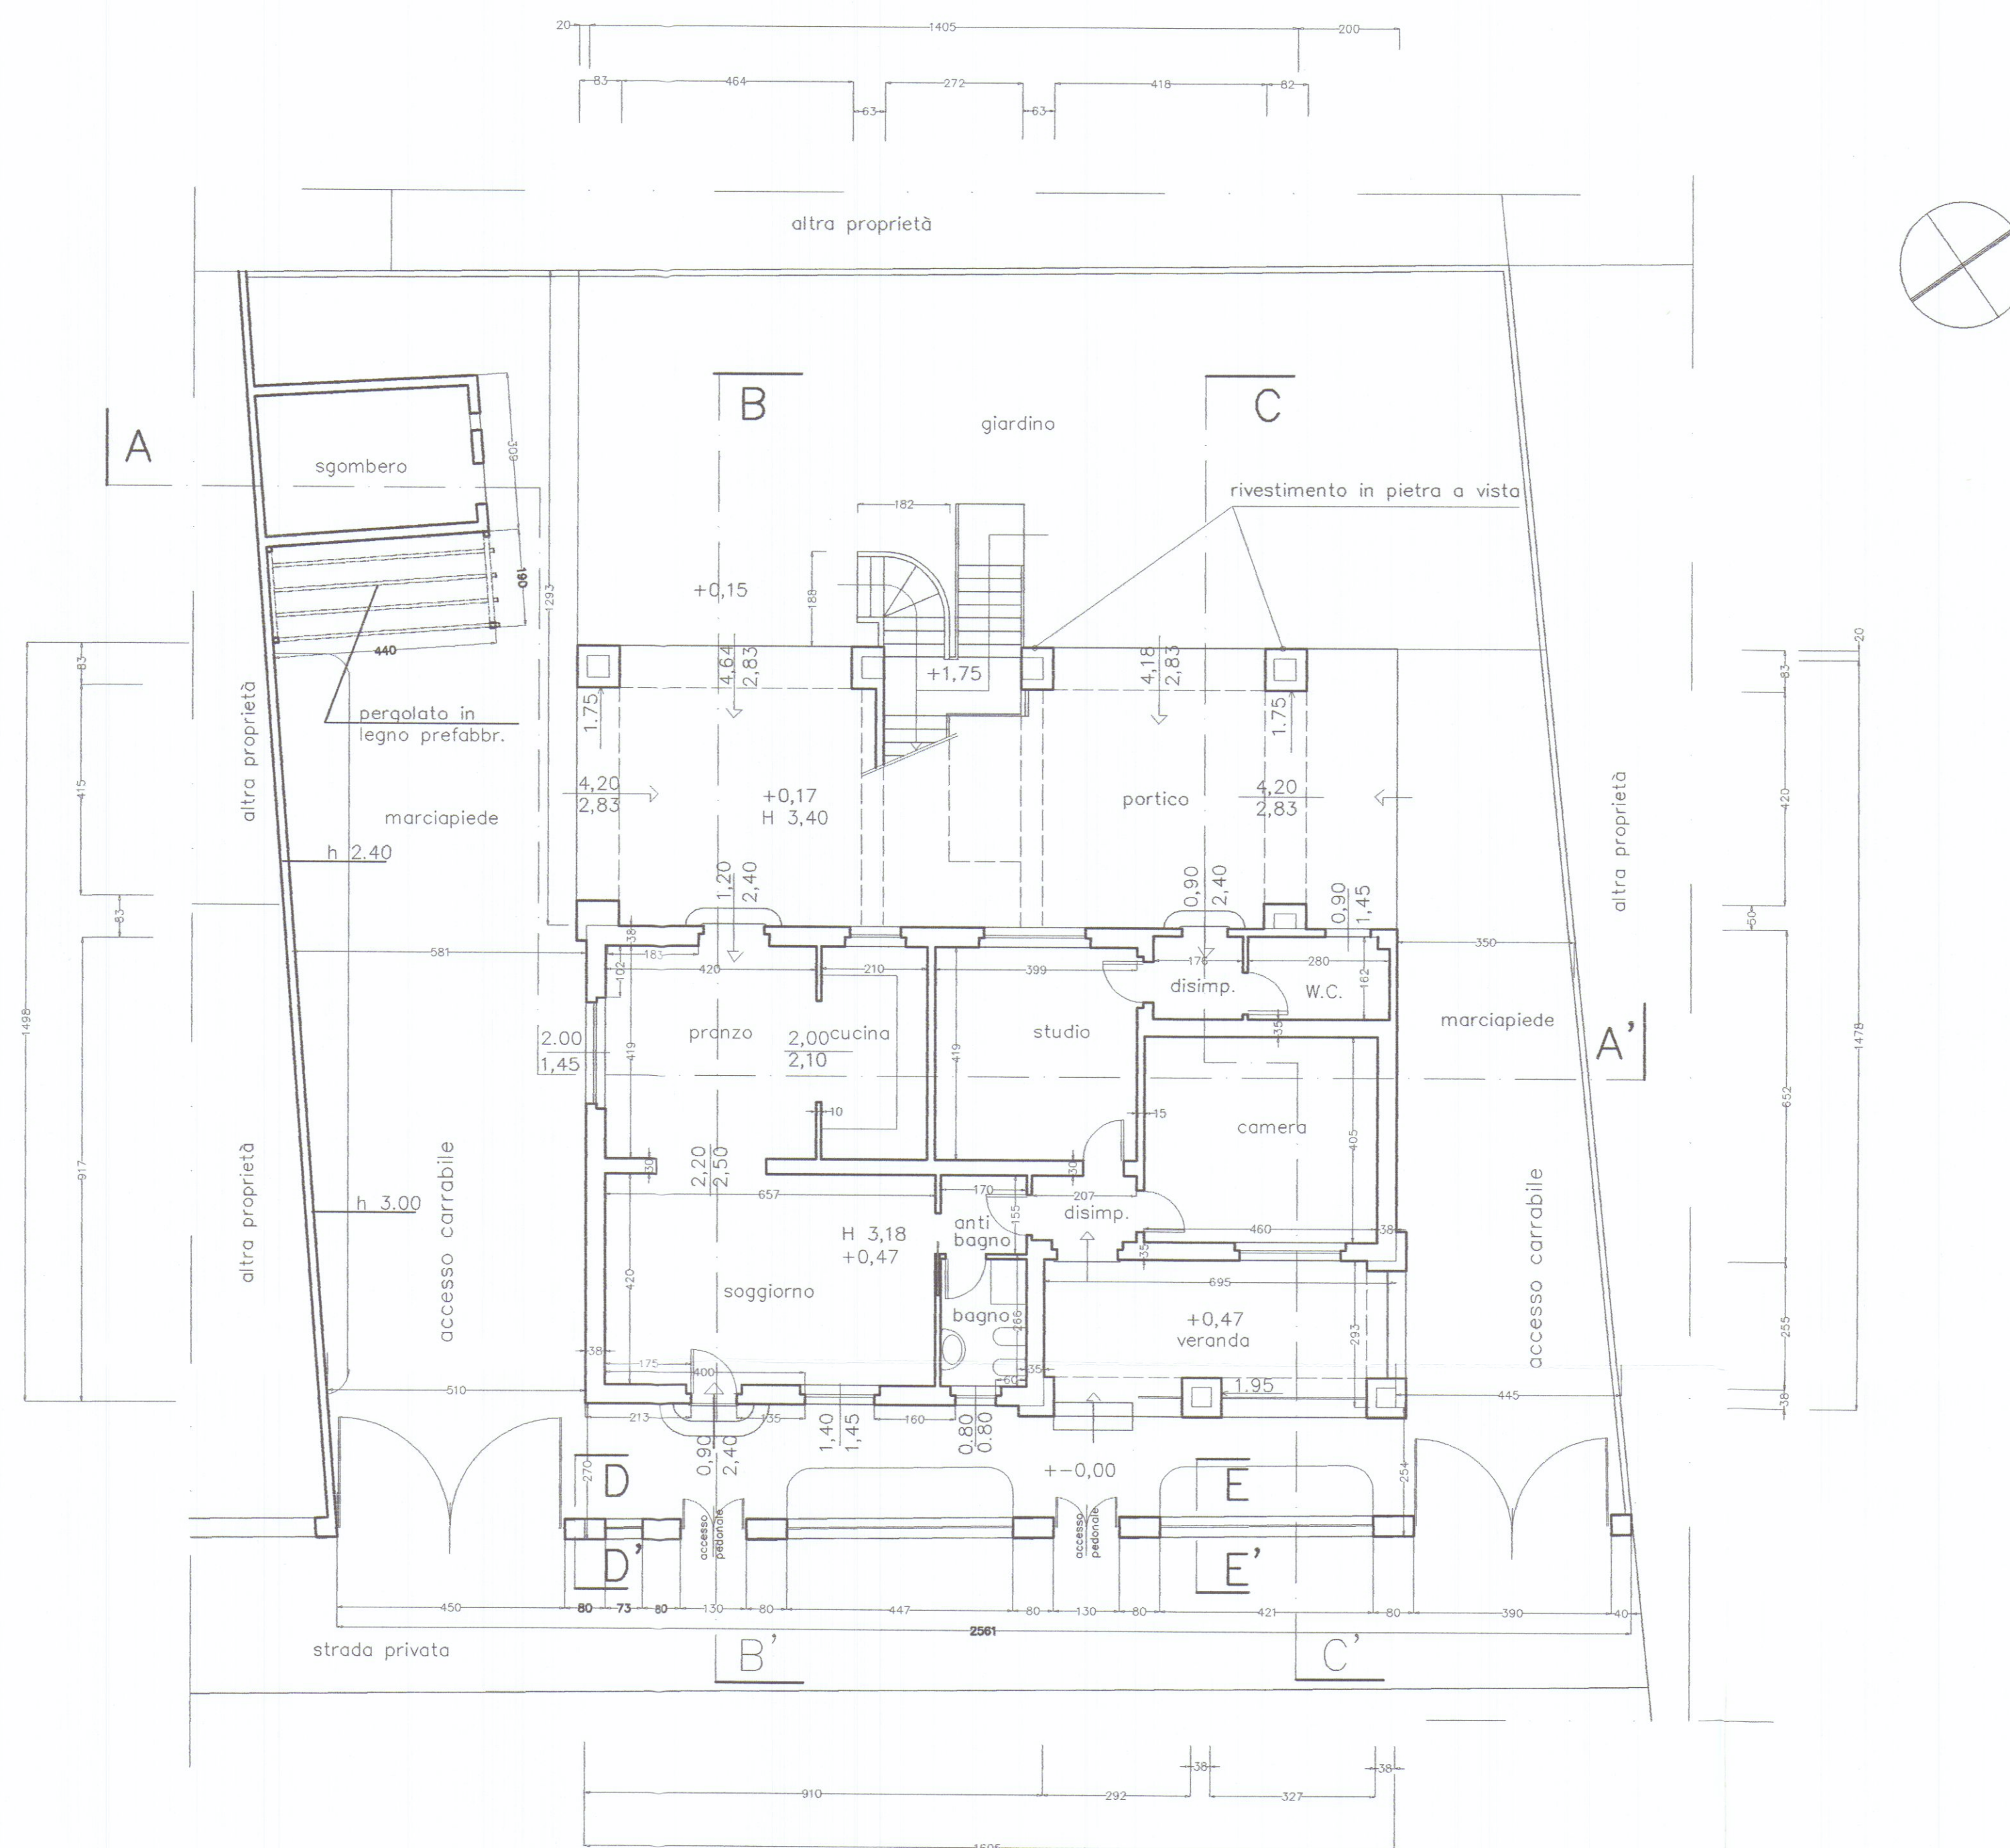

PIANTA PIANO TERRA