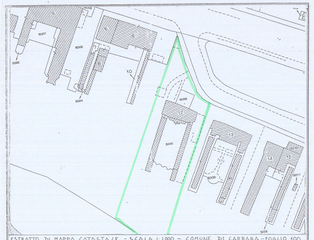

ESTRATTO DI MAPPA CATASTALE - SCALA 1:1000 - COMUNE DI CARRARA - FOGLIO 100

PROGETTO

DOMANDA DI CONCESSIONE EDILIZIA IN SANATORIA
0 2 GIU. 1982
Visto l'originale parte del presente documento
Il Funzionario Delegato

PER LAVORI DI ADEGUAMENTO IGIENICO-SANTARIO-FUNZIONALE DELLO STABILIMENTO BALNEARE "SAINT VINCENT" SITO IN MARINA DI CARRARA, V.LE VESPUCCI

CONCESSIONARIO **MEGAMAR**
DI PUCCIARELLI ALDO E C. S.A.S.

TAVOLA 2 di progetto

SCALA 1:100

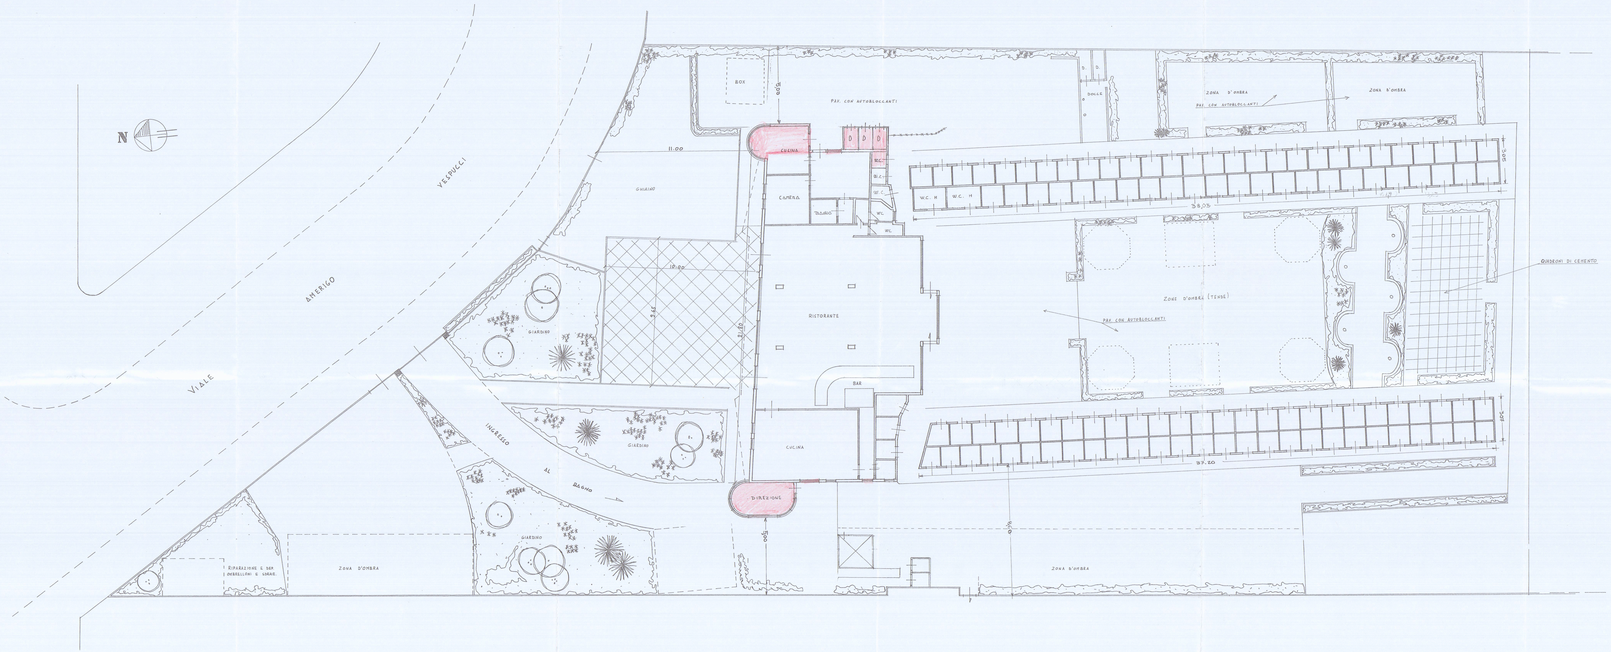

PROSPETTO NORD - SCALA 1:100

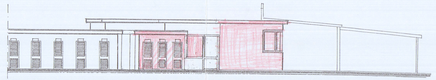

PROSPETTO LEVANTE - SCALA 1:100

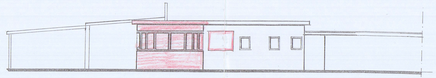

PROSPETTO PONENTE - SCALA 1:100